




SCALA 1:100

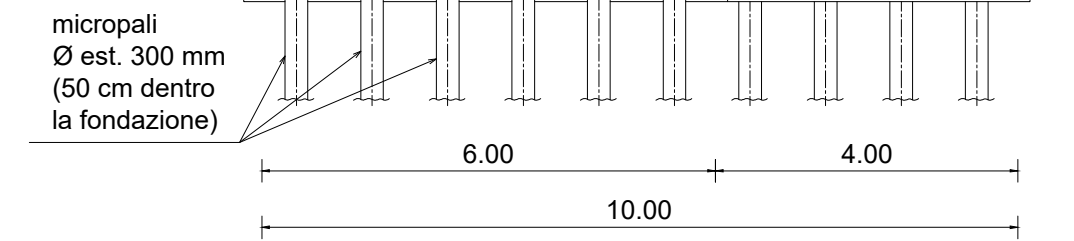


SCALA 1:100

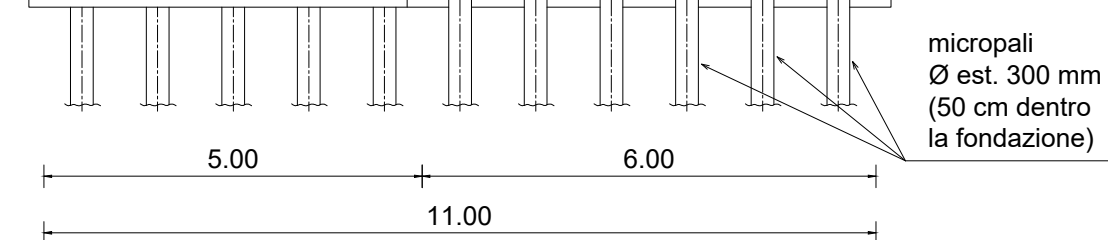


SCALA 1:100

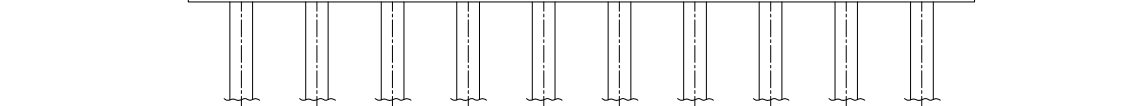


SCALA 1:100

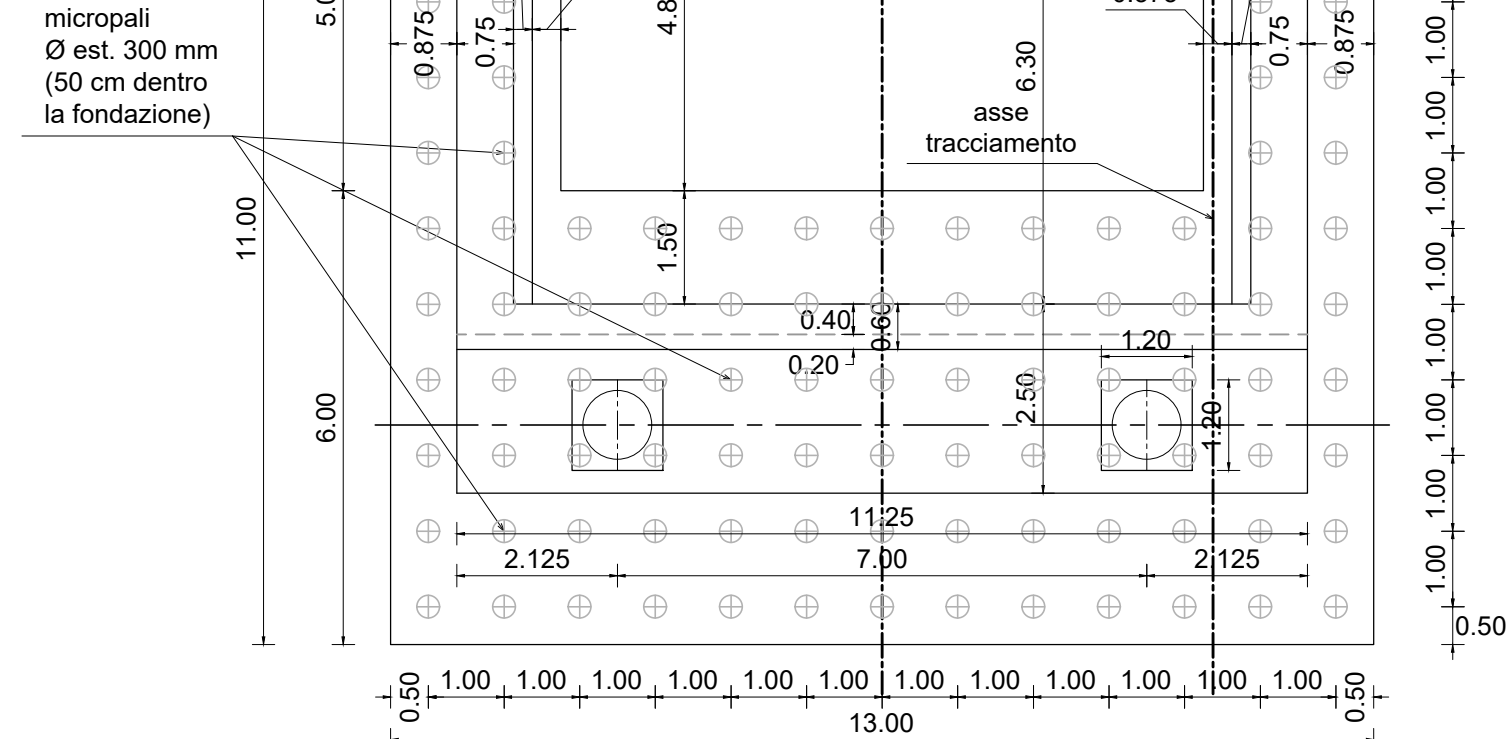


SCALA 1:100

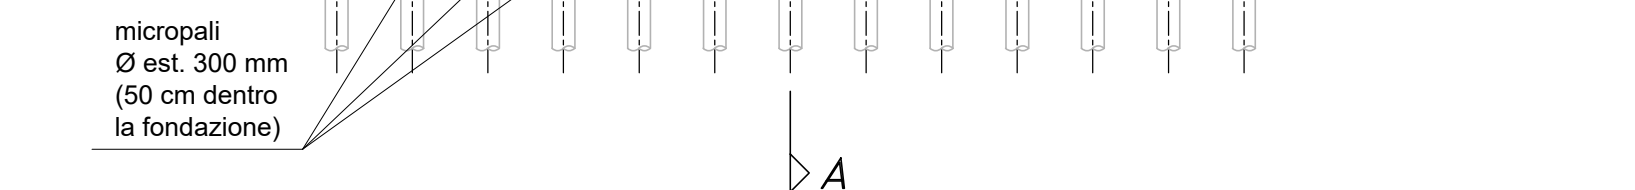


SCALA 1:100

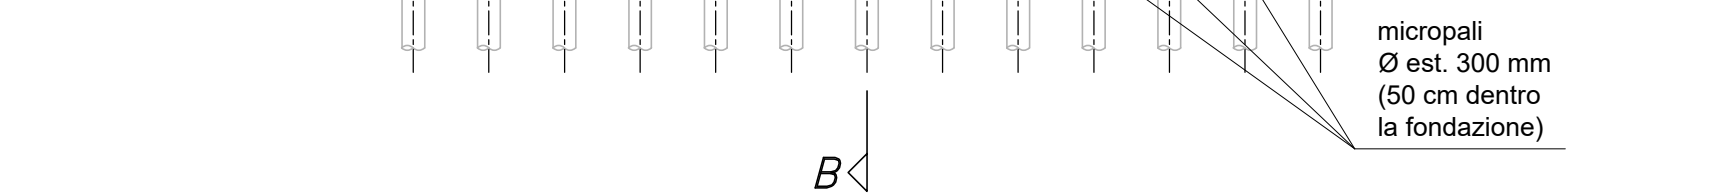



SCALA 1:100

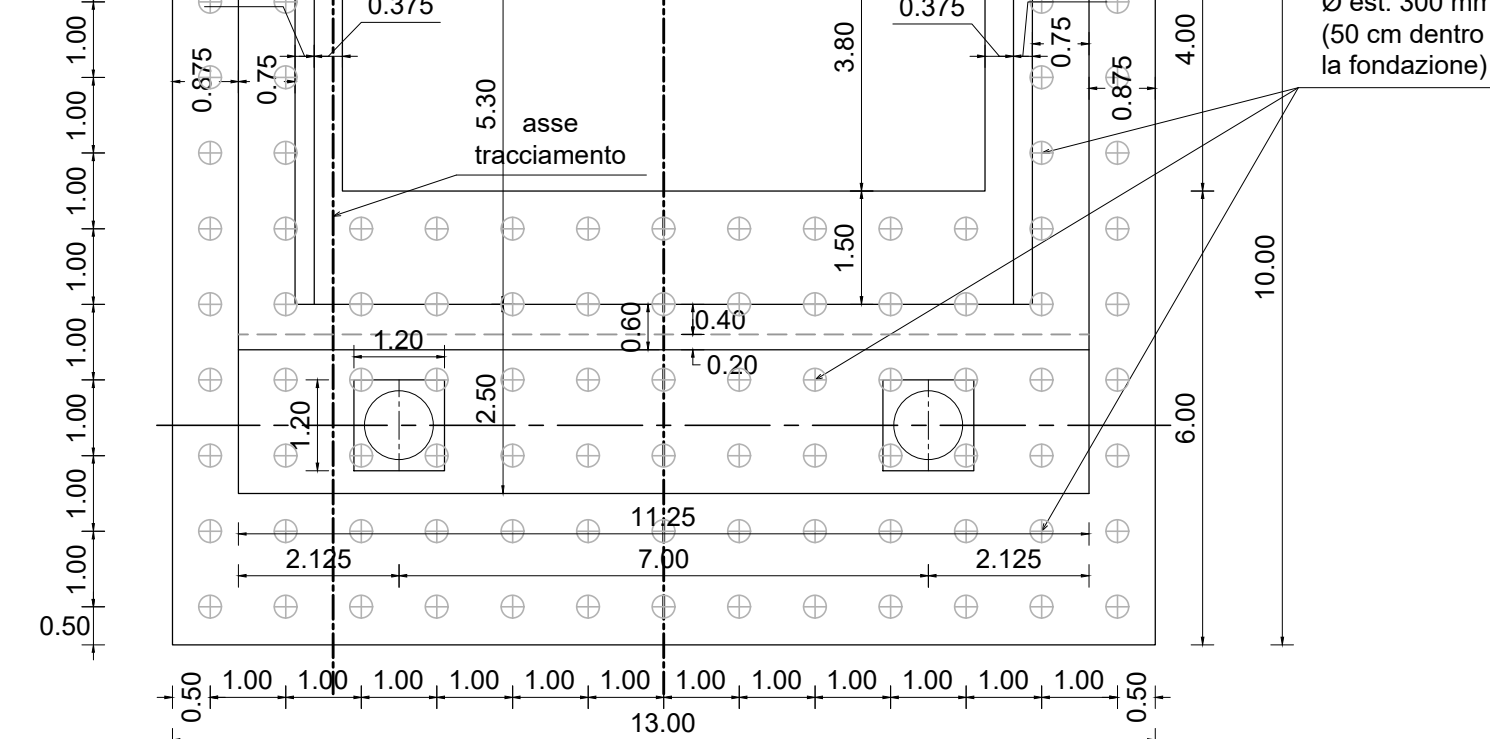

SCALA 1:100

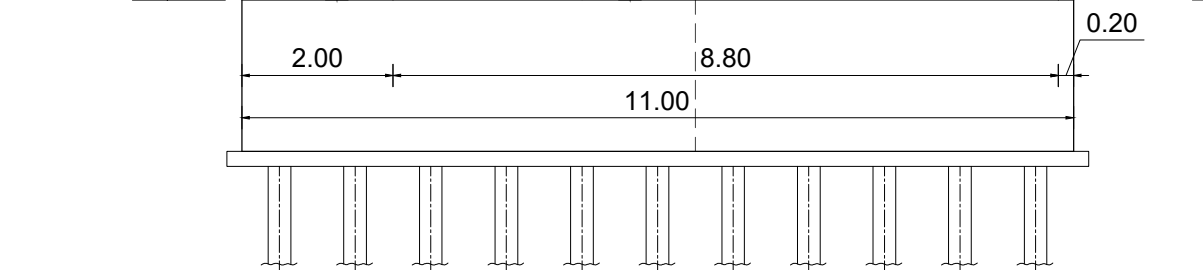

SCALA 1:100

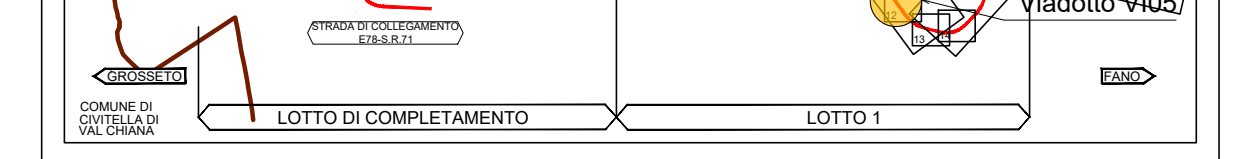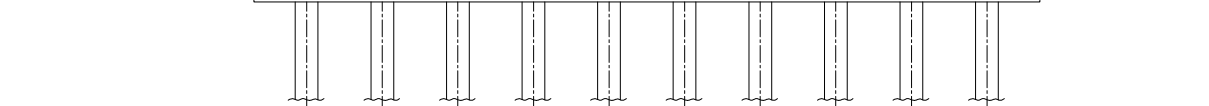

Direzione Progettazione e Realizzazione Lavori

E78 GROSSETO - FANO
 Tratto Nodo di Arezzo – Selci – Lama (E45)
 Adeguamento a quattro corsie del tratto
 San Zeno – Arezzo – Palazzo del Pero, 1° lotto

FI 508

ANAS - DIREZIONE PROGETTAZIONE E REALIZZAZIONE LAVORI

IL GEOLOGO Dott. Geol. Roberto Salucci Ordine dei geologi della Regione Lazio n. 633	I PROGETTISTI SPECIALISTI Ing. Ambrogio Signorelli Ordine Ingegneri Provincia di Roma n. A35111	PROGETTAZIONE ATI: (Mandataria)  GESTIONE PROGETTI INGEGNERIA srl
COORDINATORE PER LA SICUREZZA IN FASE DI PROGETTAZIONE Arch. Santo Salvatore Vermiglio Ordine Architetti Provincia di Reggio Calabria n. 1270	Ing. Moreno Panfilii Ordine Ingegneri Provincia di Perugia n. 26657	(Mandante)    Studio di Architettura e Ingegneria Italiana
VISTO: IL RESP. DEL PROCEDIMENTO Ing. Francesco Pisani	Ing. Matteo Bortoluzzi Ordine Ingegneri Provincia di Pordenone n. 7504	(Mandante) IL PROGETTISTA RESPONSABILE DELL'INTEGRAZIONE DELLE PRESTAZIONI SPECIALISTICHE. (DPR207/10 ART 15 COMMA 12) Dott. Ing. GIORGIO GUIDUCCI ROMA n. 14035
VISTO: IL RESP. DEL PROGETTO Arch. Pianif. Marco Colazzo	Ing. Giuseppe Festa Ordine Ingegneri Provincia di Roma n. 20629	(Mandante) IL PROGETTISTA RESPONSABILE DELL'INTEGRAZIONE DELLE PRESTAZIONI SPECIALISTICHE. (DPR207/10 ART 15 COMMA 12) Dott. Ing. GIORGIO GUIDUCCI ROMA n. 14035

Asse principale

VI.06 - Viadotto Le Torri Dir. GROSSETO

Carpenterie spalle

CODICE PROGETTO		NOME FILE				P01VI06STRCP01_B		REVISIONE		SCALA	
PROGETTO		LIV. PROG.		ANNO		CODICE ELAB.		P01		VI06STRCP01	
DP		F1508		D		23		B		varie	
D											
C											
B		Revisione a seguito Istruttoria n°U. 00160228.09-01-2024				Gennaio '24		Cassarini		Bordugo	
A		Emissione				Agosto '23		Cassarini		Bordugo	
REV.		DESCRIZIONE				DATA		REDATTO		VERIFICATO	