

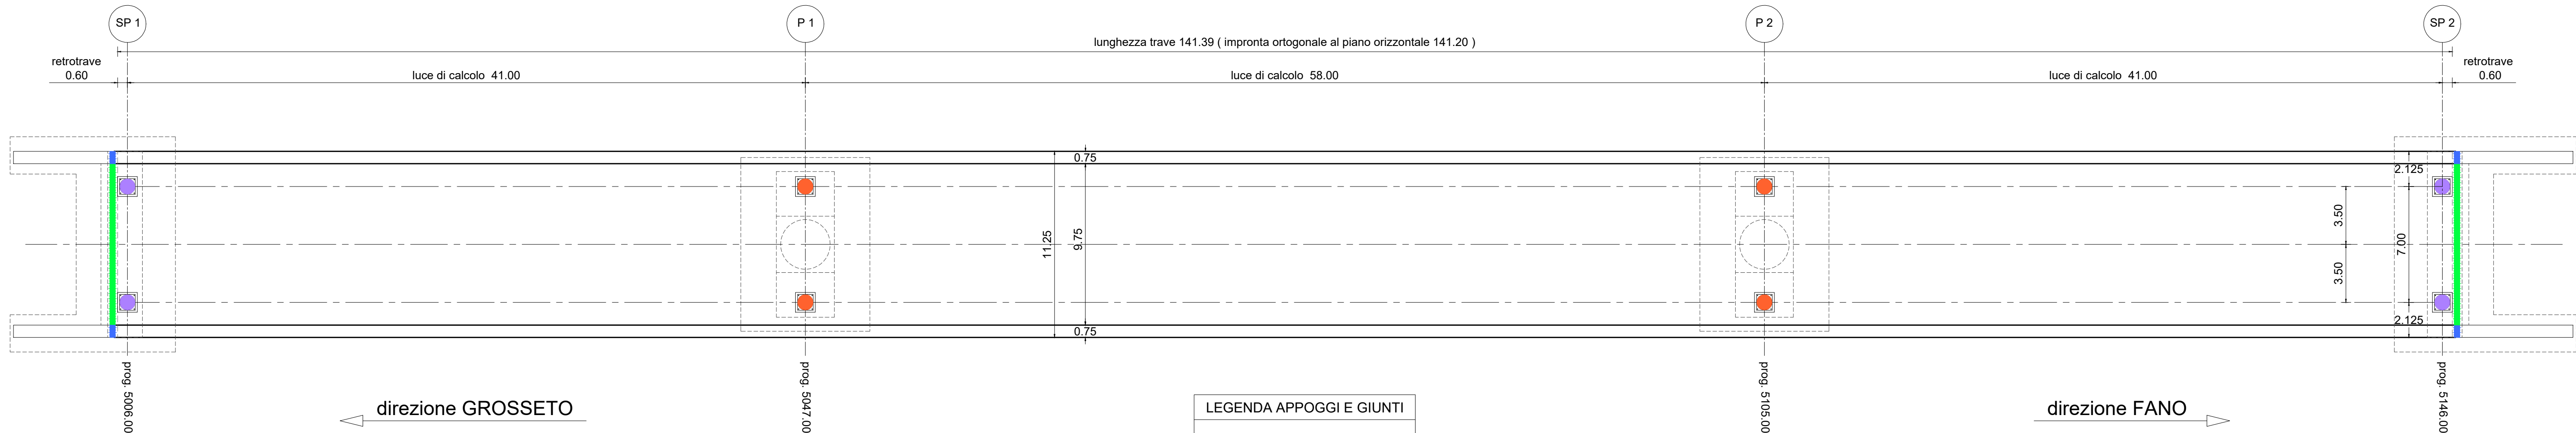


PIANTA APOGGI E GIUNTI


SCALA 1:200

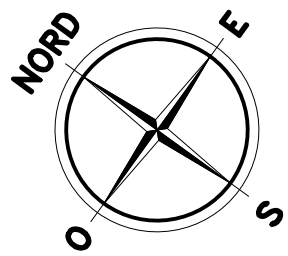

Giunto di dilatazione

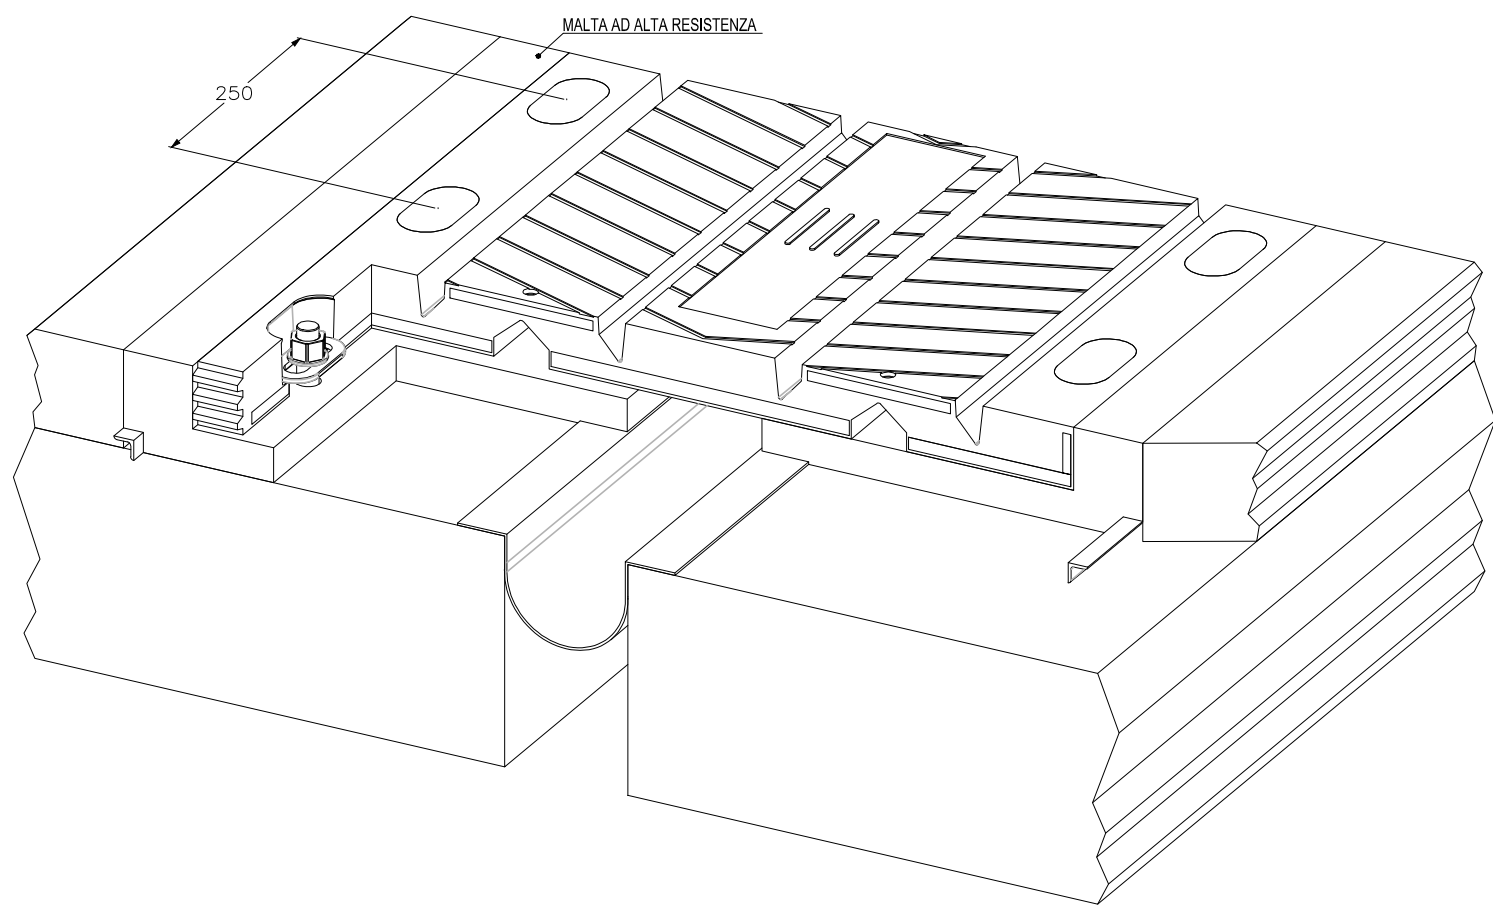

Giunto per cordolo o marciapiede.

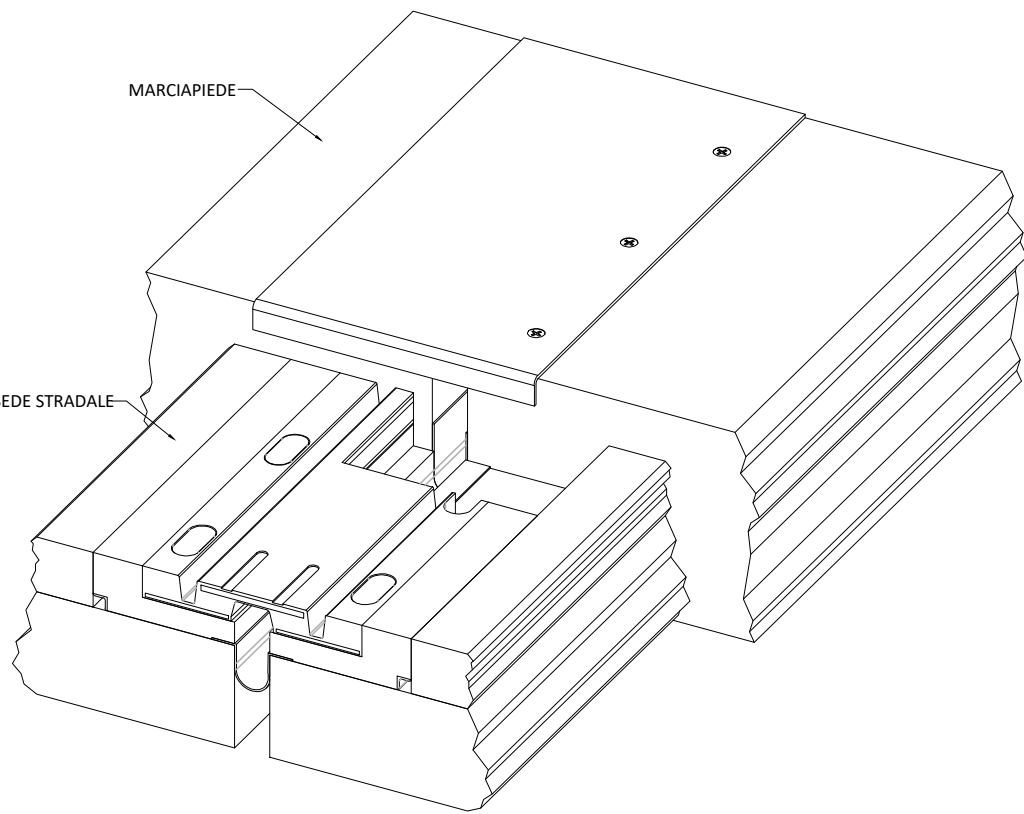

ISOLATORE ELASTOMERICO
spostamento ± 200 mm
PILE
rigidezza nominale orizz. $K_h=3.08$ KN/mm
rigidezza nominale vert. $K_v=2617$ KN/mm

SPALLE
rigidezza nominale orizz. $K_h=3.17$ KN/mm
rigidezza nominale vert. $K_v=2103$ KN/mm


Caratteristiche mescola:
durezza shore 40
modulo elasticità tang G_{din} a $\gamma=1$: 0.4 MPa
smorzamento 15%

- LEGENDA APOGGI E GIUNTI
- Isolatori elastomerici tipo spalle D=200 mm
 - Isolatori elastomerici tipo pile D=200 mm
 - Giunto di dilatazione ± 200 mm
 - Giunto di cordolo ± 200 mm
- I giunti devono garantire lo spostamento sia in direzione longitudinale che trasversale

APOGGIO DISSIPATORE ELASTOMERICO


PROSPETTO LATERALE SPALLA

SCALA 1:100


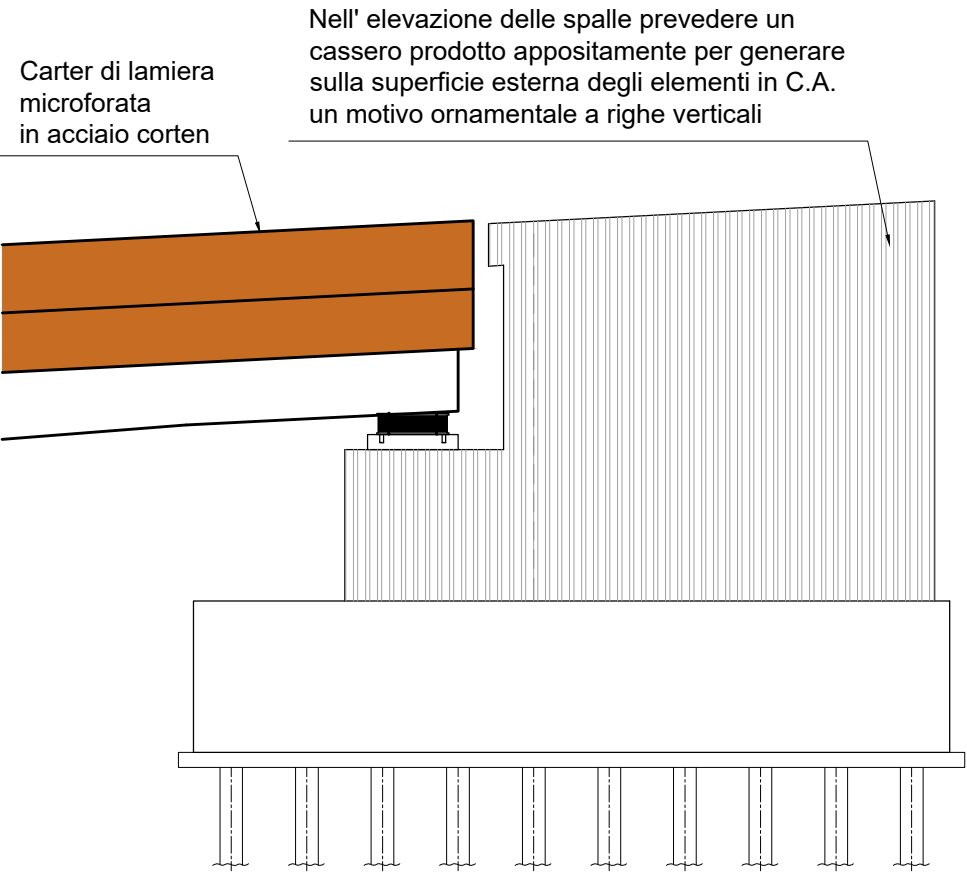


DRENAGGIO VIADOTTO

SCALA 1:20
CADITOIA IN PEAD
CON COLLETTORE LONGITUDINALE
SEZIONE TIPO DI SCARICO

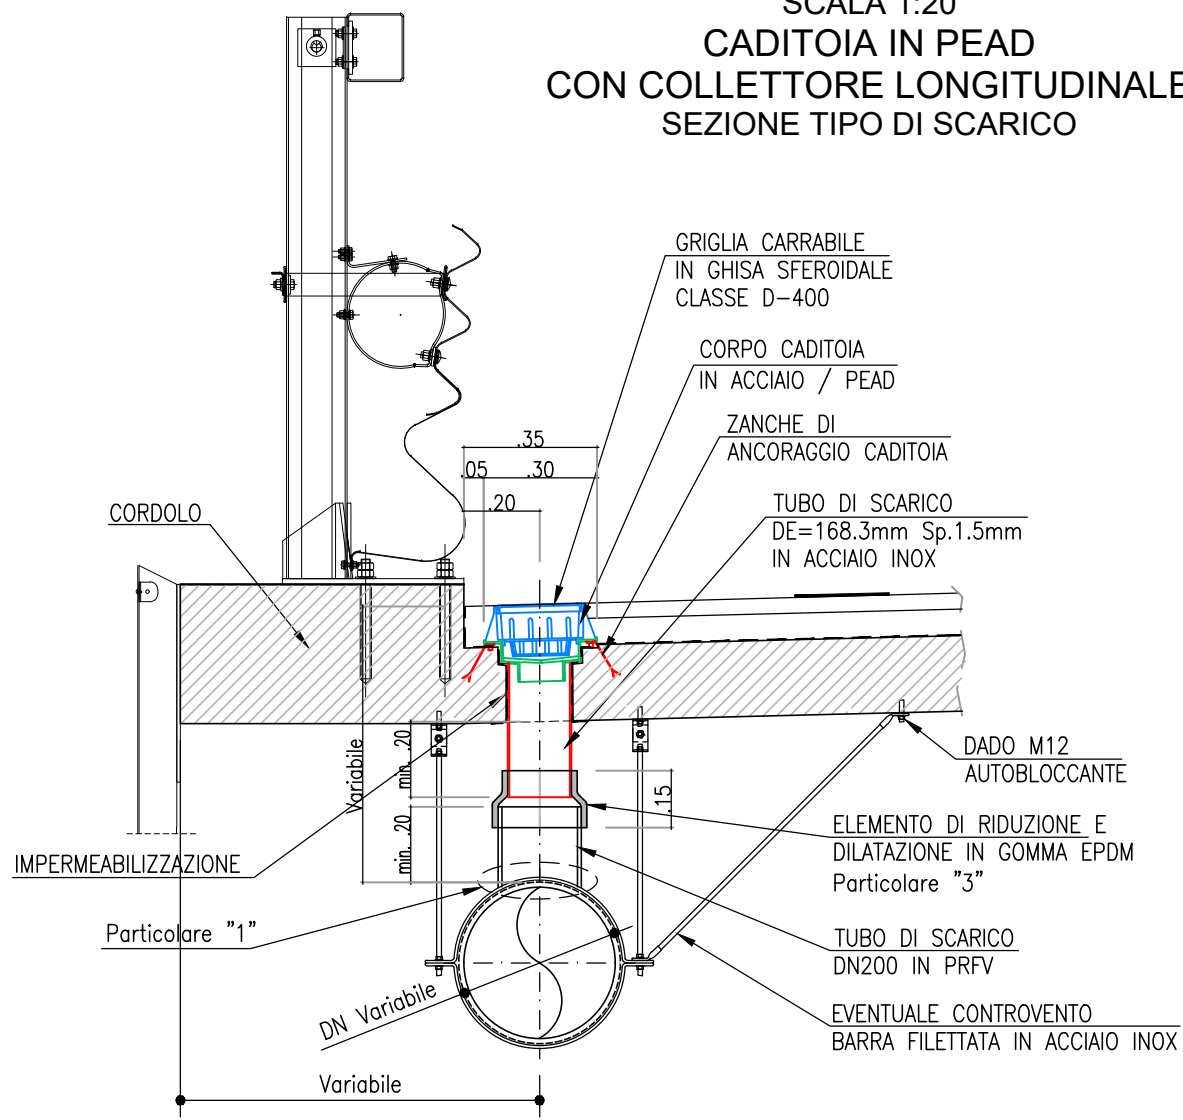

PIANTA CADITOIA DI SCARICO

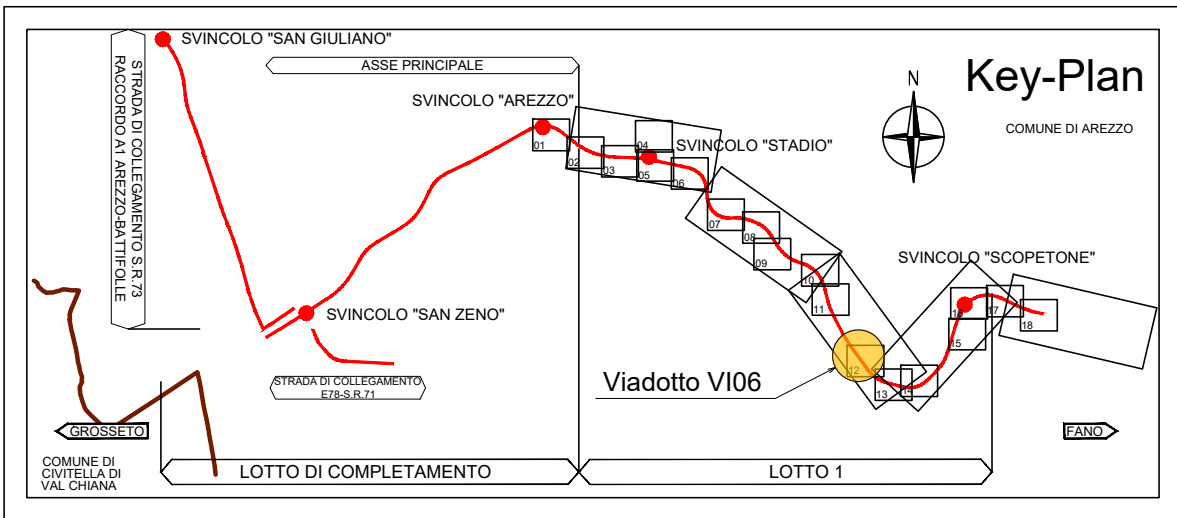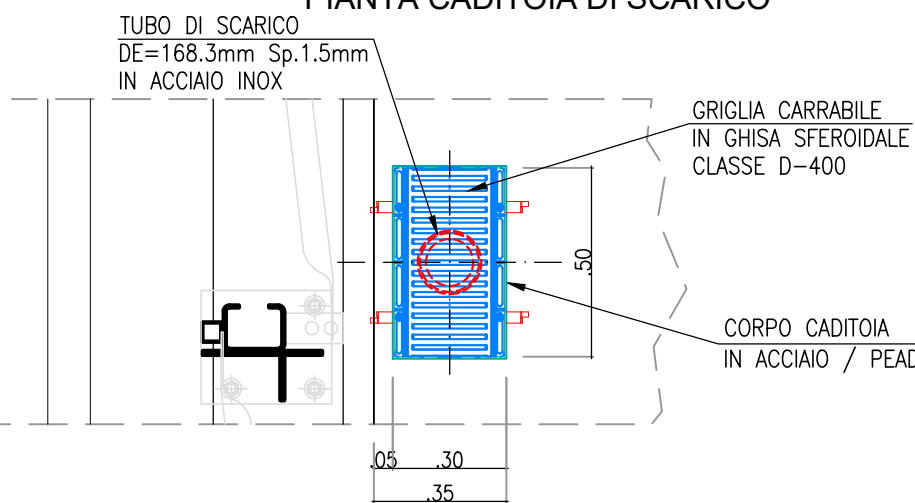

Direzione Progettazione e Realizzazione Lavori

E78 GROSSETO - FANO
Tratto Nodo di Arezzo – Selci – Lama (E45)
Adeguamento a quattro corsie del tratto
San Zeno – Arezzo – Palazzo del Pero, 1° lotto

PROGETTO DEFINITIVO

FI 508

ANAS - DIREZIONE PROGETTAZIONE E REALIZZAZIONE LAVORI

IL GEOLOGO Dott. Geol. Roberto Salucci Ordine dei geologi della Regione Lazio n. 633	I PROGETTISTI SPECIALISTICI Ing. Ambrogio Signorelli Ordine Ingegneri Provincia di Roma n. A35111 (Mandante)	PROGETTAZIONE ATI: (Mandataria) GP INGENNERIA GESTIONE PROGETTI INGENNERIA srl (Mandante)
COORDINATORE PER LA SICUREZZA IN FASE DI PROGETTAZIONE Arch. Santo Salvatore Vermiglio Ordine Architetti Provincia di Reggio Calabria n. 1270	Ing. Moreno Panfilii Ordine Ingegneri Provincia di Perugia n. 2657 (Mandante)	cooprogetti engeko Studio di Architettura e Ingegneria Progettazione (Mandante)
VISTO: IL RESP. DEL PROCEDIMENTO Ing. Francesco Pisani	Ing. Matteo Boroteghini Ordine Ingegneri Provincia di Pordenone n. 7900 (Mandante)	IL PROGETTISTA RESPONSABILE DELL'INTEGRAZIONE DELLE PRESTAZIONI SPECIALISTICHE. (DPR207/10 ART 15 COMMA 12) Dott. Ing. GIORGIO GUIDUCCI ORDINE INGEGNERI ROMA n. 14035
VISTO: IL RESP. DEL PROGETTO Arch. Pianif. Marco Calazza	Ing. Giuseppe Festa Ordine Ingegneri Provincia di Roma n. 20629	

OPERE D'ARTE MAGGIORI

Asse principale

Vi.06 - Viadotto Le Torri Dir. GROSSETO

Appoggi, giunti e particolari

CODICE PROGETTO	NOME FILE	REVISIONE	SCALA
PROGETTO D P F I 5 0 8 LIV. PROG. ANNO D 23	P01VI06STRDC01_B		
D			
C			
B	Revisione a seguito Istruttoria n°U. 0016028.09-01-2024	Gennaio '24	Cassarini
A	Emissione	Agosto '23	Cassarini
REV.	DESCRIZIONE	DATA	REDATTO
		VERIFICATO	APPROVATO