




SCALA 1:200

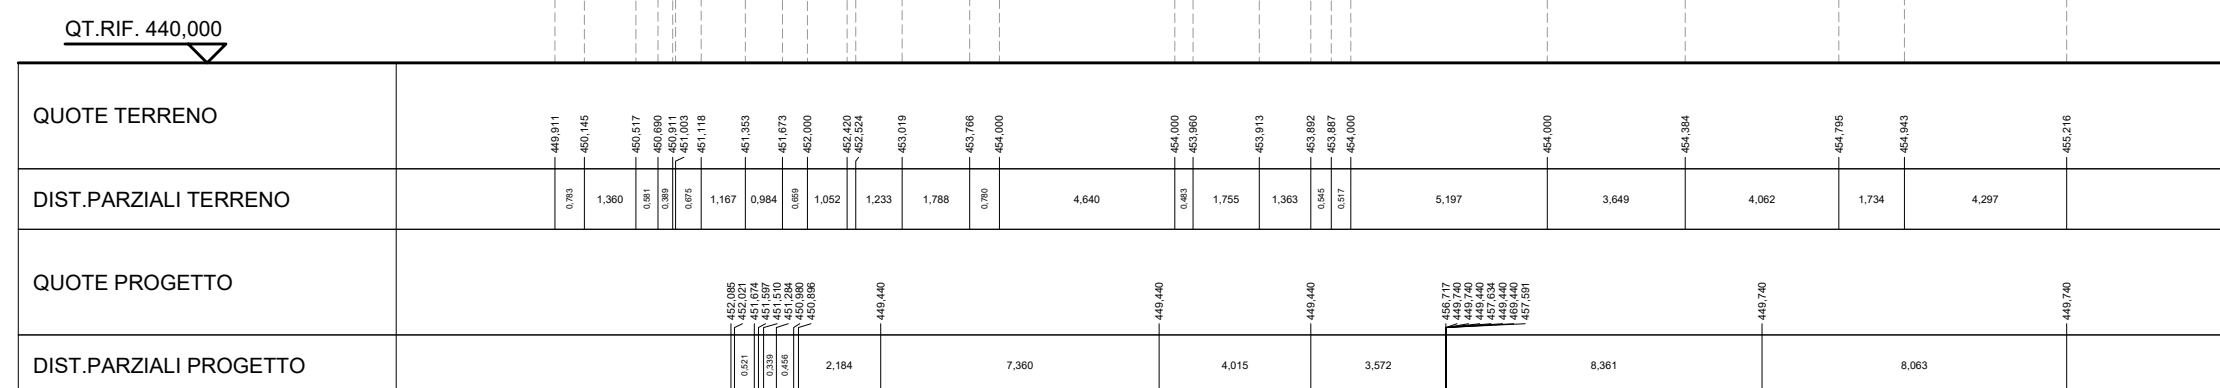



SCALA 1:200

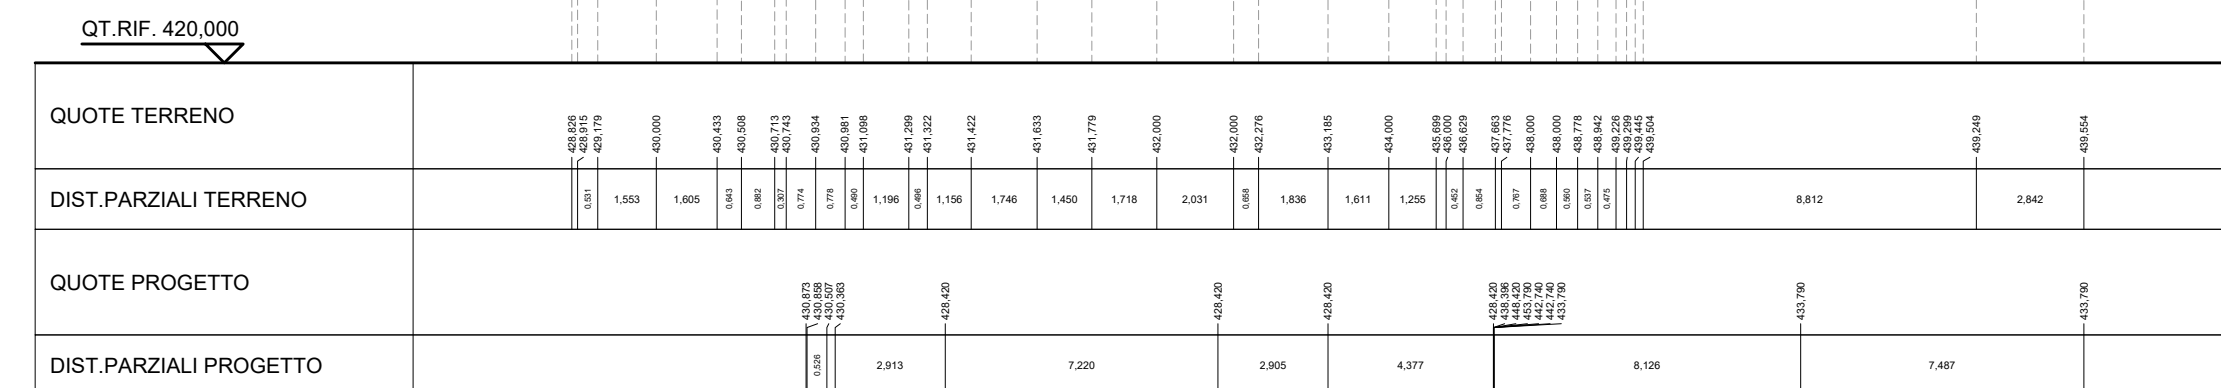


SCALA 1:20

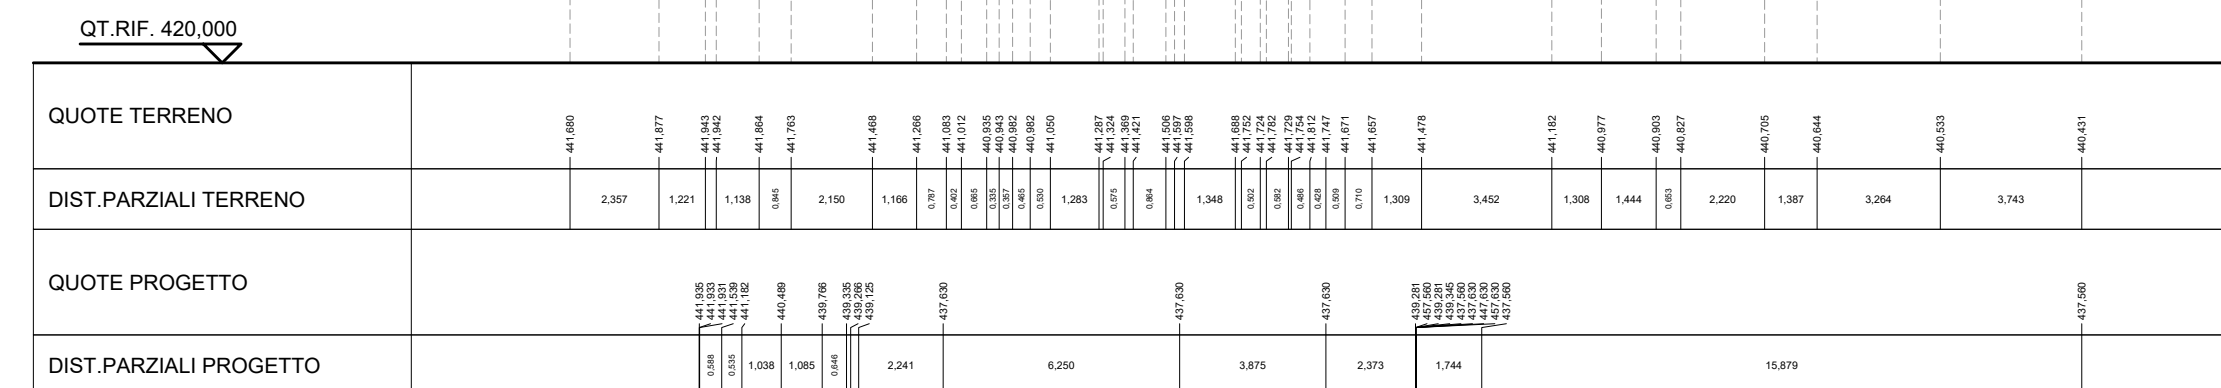

SCALE 1:200

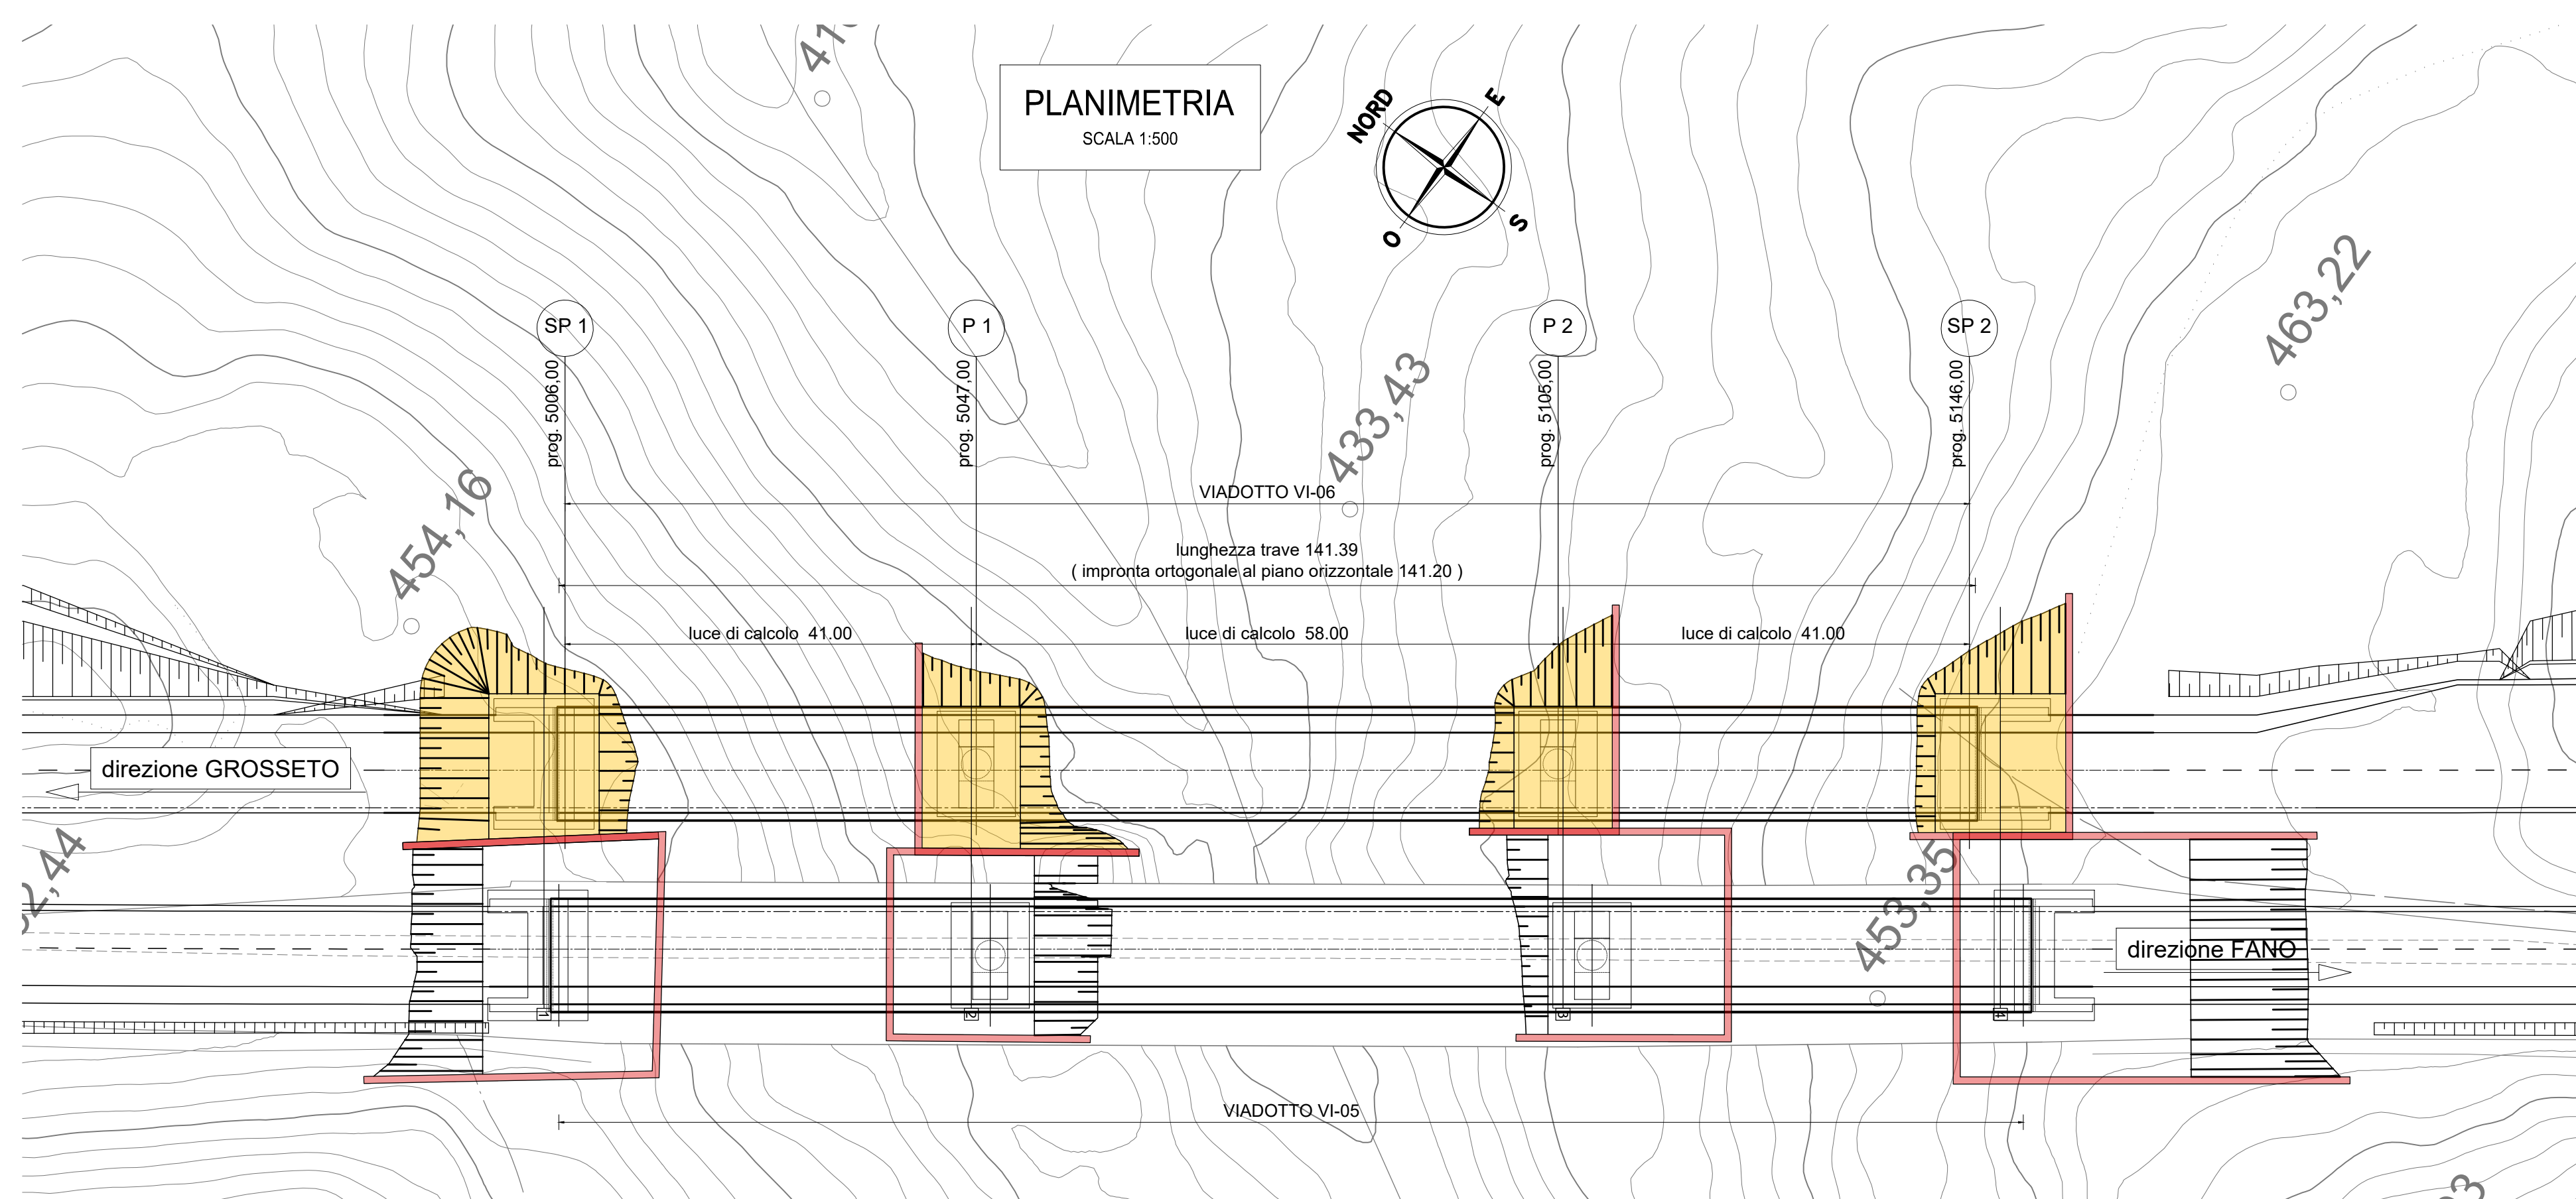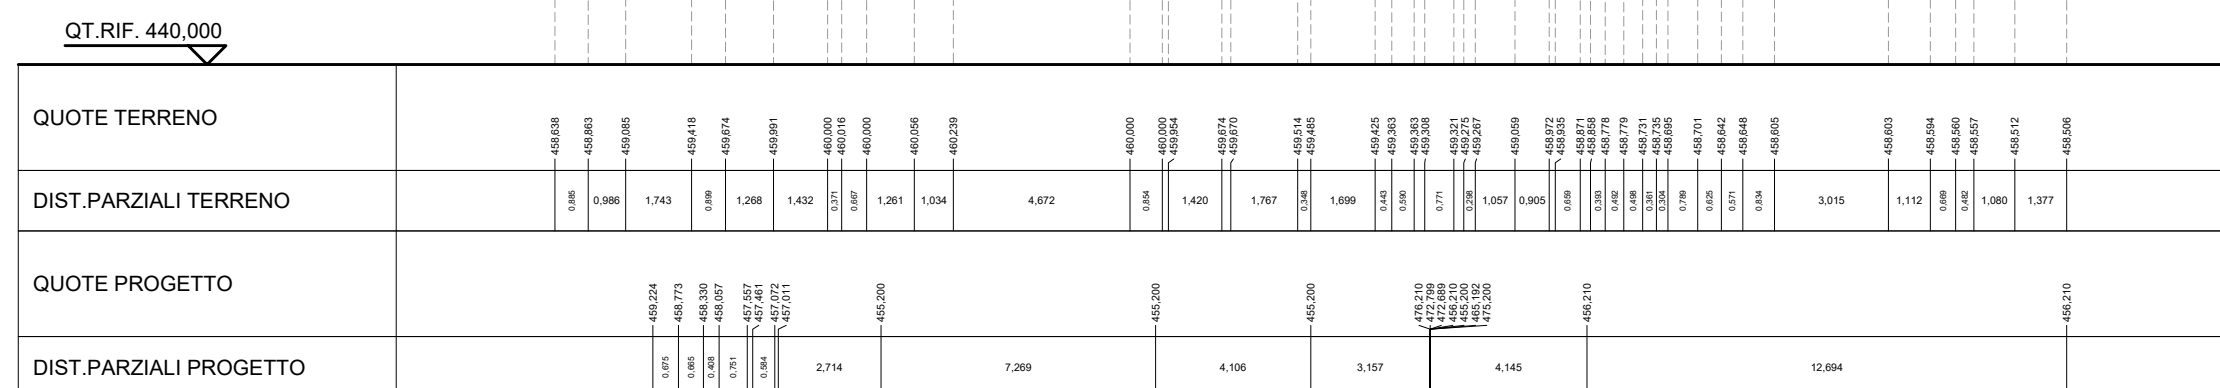


SCALE 1:200

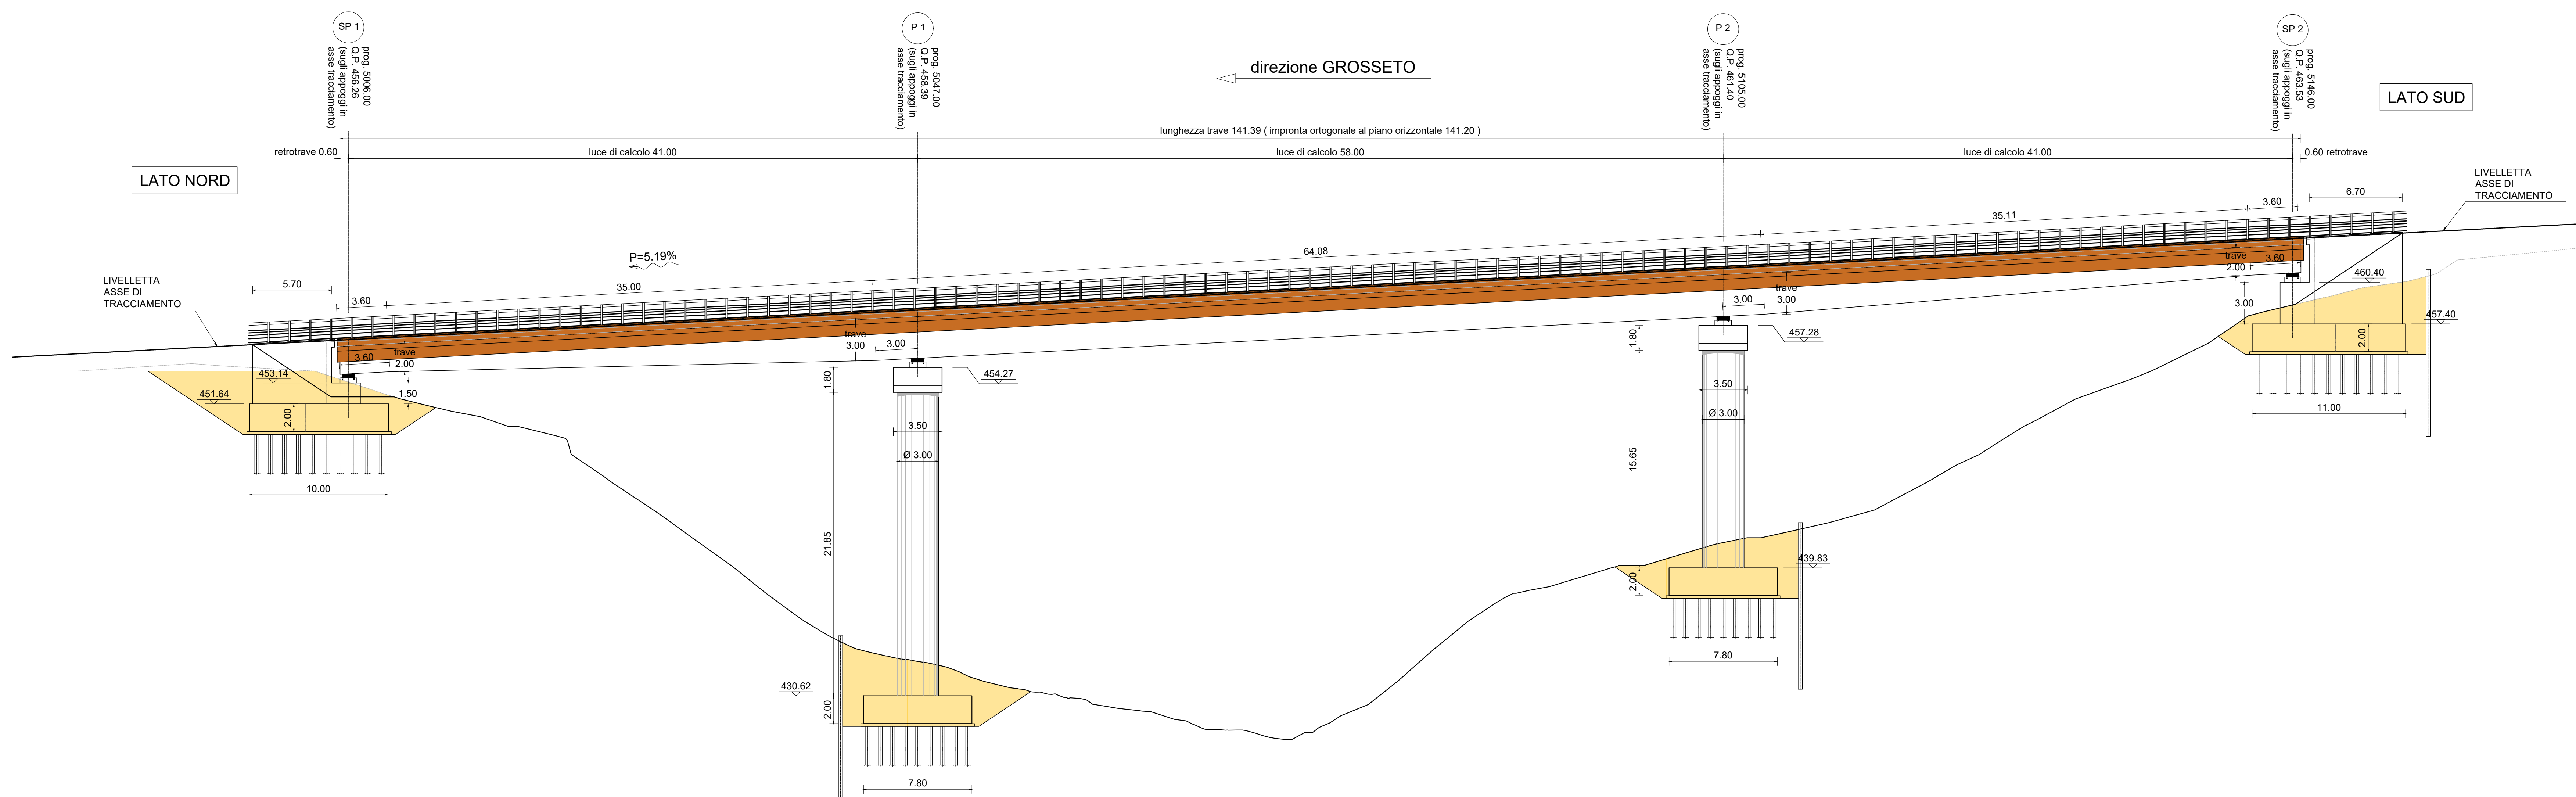

Opera	L. paratie provv.
VI06	[m]
SP1	26,000
P1	45,000
P2	48,000
SP2	65,000

Opera	Scavo	Quota FS
V106	[mc]	[m s.l.m.]
SP1	1089,667	449,440
P1	827,804	428,420
P2	617,798	437,630
SP2	1109,088	455,200

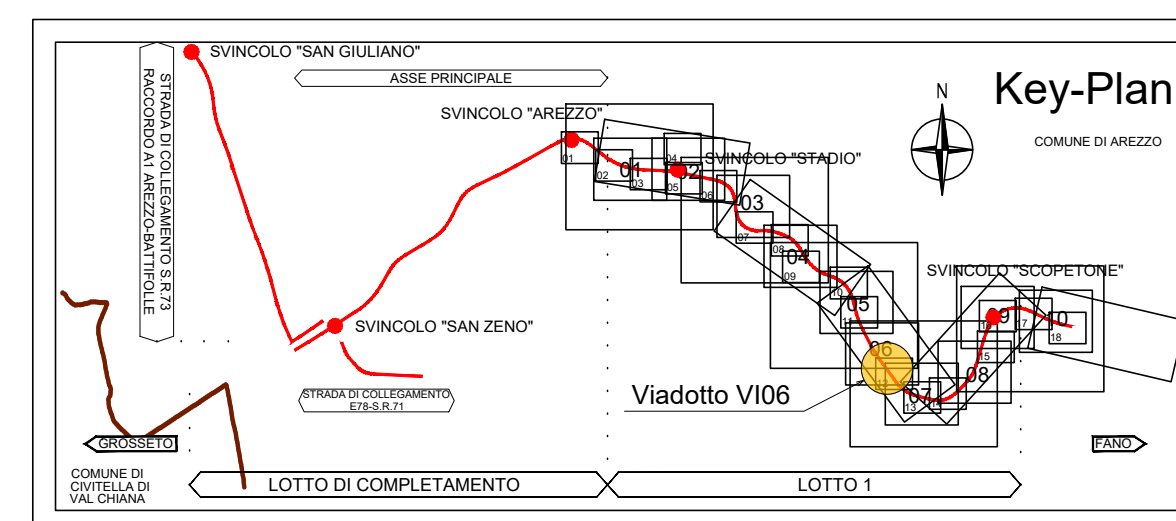

E78 GROSSETO - FANO
Tratto Nodo di Arezzo – Selci – Lama (E45)
Adeguamento a quattro corsie del tratto
San Zeno – Arezzo – Palazzo del Pero, 1° lott

FI 508

ANAS - DIREZIONE PROGETTAZIONE E REALIZZAZIONE LAVORI

IL GEOLOGO Dott. Geni Roberto Salucci Ordine degli ingegneri della Regione Lazio n. 633	I PROGETTISTI SPECIALISTI Ing. Ambrogio Signorilli Ordine Ingegneri Provincia di Roma n. 435311	PROGETTAZIONI ATT. (Mandatari)  GP INGENGERIA GESTIONE PROGETTI INGEGNERIA srl  cooprogetti
COORDINATORE PER LA SICUREZZA IN FASE DI PROGETTAZIONE Arch. Santo Salvatore Vermiglio Ordine Architetti Provincia di Reggio Calabria n. 2270	Ing. Moreno Panfilì Ordine Ingegneri Provincia di Palermo n. 435311 Mario Biondi Ordine Ingegneri Provincia di Roma n. 435311	(Mandatari)  engeko  Società di Assistenza e Progettazione s.r.l. Via Salaria 100 - 00198 Roma Tel. +39 06 47800000 Fax +39 06 47800001
VISTO IL RESP. DEL PROCEDIMENTO Ing. Francesco Piani	Ing. Giuseppe Petrucci Ordine Ingegneri Provincia di Roma n. 435311	IL PROGETTISTA RESPONSABILE DELL'UNICO PRODOTTO SPECIFICHECO: (PRODOTTO) ING. GIORGIO GAIARDI Dott. Ing. GIORGIO GAIARDI
VISTO IL RESP. DEL PROGETTO Arch. Pierluigi Marco Calozza		

Asse principale

Scavi e opere provvisionali

CODICE PROGETTO						NOME FILE								REVISIONE		SCALA	
PROGETTO						P01VIO6STRDIO2_B											
LIV PROJ ANNO						CODICE ELAB								B		VARI	
D	P	F	I	S	O	D	I	Z									
C																	
B	Revisione a seguito istruttoria n° 01/2008-09-01-2024											Gennaio '24	Casarini	Bondugo	Guitrudo		
A	Emissione											Agosto '23	Casarini	Bondugo	Guitrudo		
REV.	DESCRIZIONE											DATA	REDATTO	VERIFICATO	APPROVATO		