PIANTA IMPALCATO

SCALA 1:200

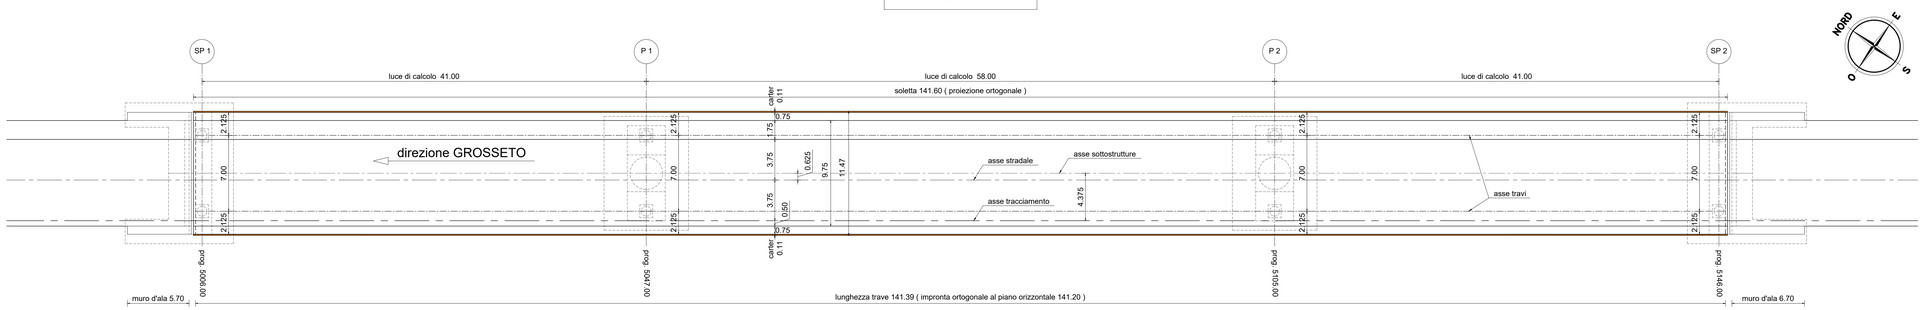

IMPALCATO IN ACCIAIO
PIANTA PREDALLES PREFABBRICATE

SCALA 1:50

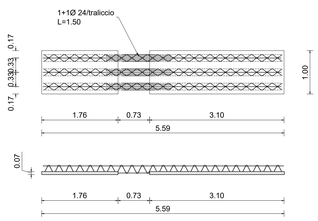

IMPALCATO IN ACCIAIO
SEZIONE PREDALLES PREFABBRICATE

SCALA 1:10

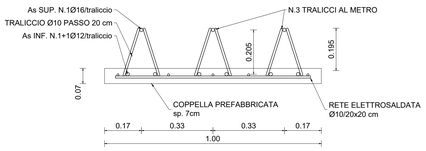

SEZIONE IMPALCATO

SCALA 1:50

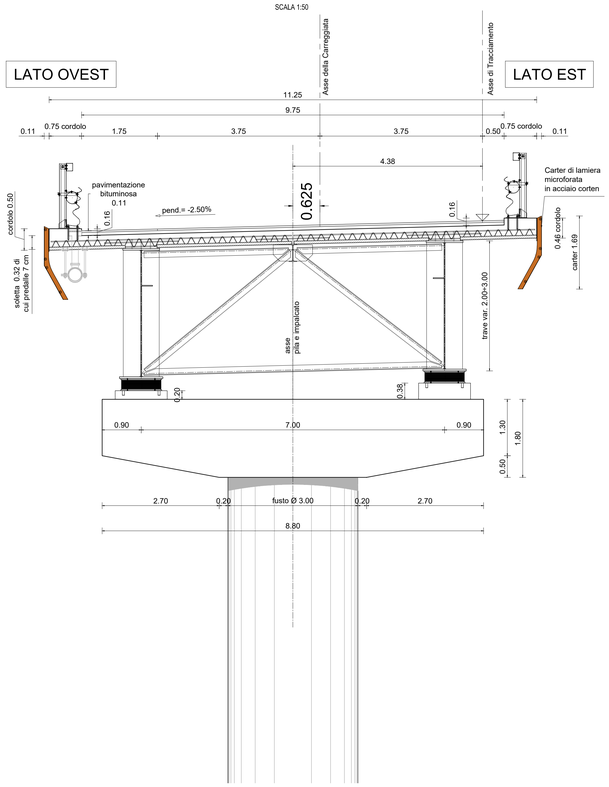

PLANIMETRIA

SCALA 1:500

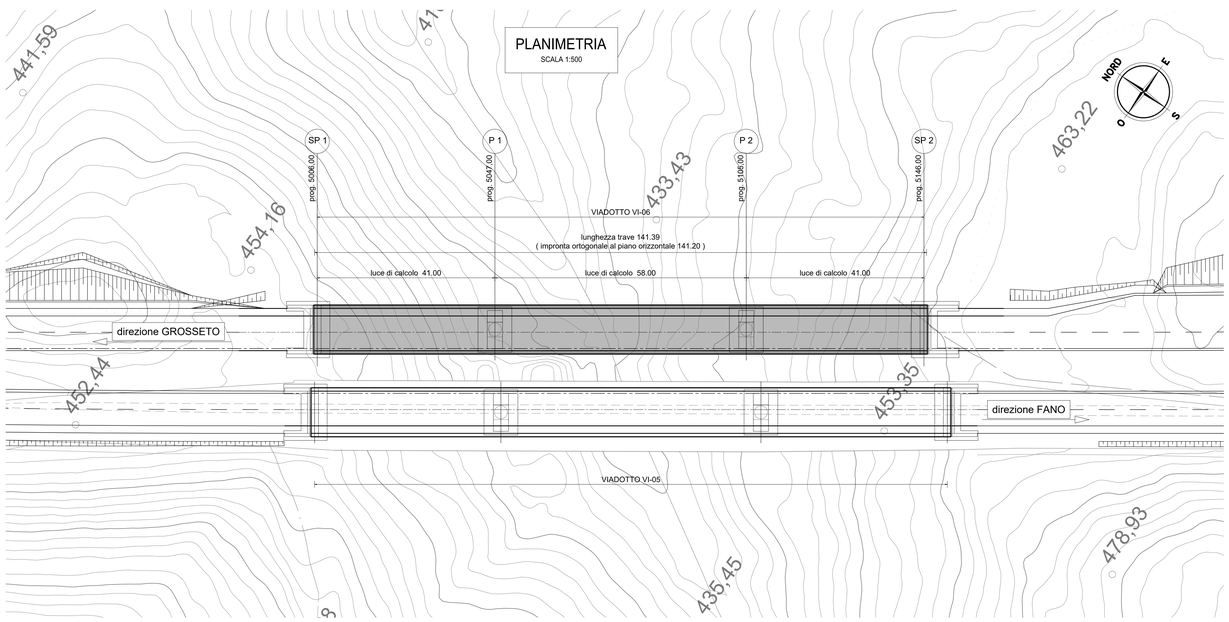

anas
GRUPPO FS ITALIANE

Direzione Progettazione e Realizzazione Lavori

E78 GROSSETO - FANO
Tratto Nodo di Arezzo – Selci – Lama (E45)
Adeguamento a quattro corsie del tratto
San Zeno – Arezzo – Palazzo del Pero, 1° lotto

PROGETTO DEFINITIVO	FI 508

ANAS - DIREZIONE PROGETTAZIONE E REALIZZAZIONE LAVORI

IL GEOLOGO
Dott. Geol. Roberto Solucci
Ordine dei geologi
della Regione Lazio n. 633

COORDINATORE PER LA SICUREZZA IN FASE DI PROGETTAZIONE
Arch. Santo Salvatore Vermiglio
Ordine Architetti
Provincia di Reggio Calabria n. 1270

VISTO: IL RESP. DEL PROCEDIMENTO
Ing. Francesco Pisani

VISTO: IL RESP. DEL PROGETTO
Arch.Pianif. Marco Colazza

I PROGETTISTI SPECIALISTICI
Ing. Ambrogio Signorelli
Ordine Ingegneri
Provincia di Roma n. A35111

Ing. Morena Porfili
Ordine Ingegneri
Provincia di Perugia n. 3851

Ing. Matteo Borrelli
Ordine Ingegneri
Provincia di Pordenone n. 1037

Ing. Giuseppe Desta
Ordine Ingegneri
Provincia di Roma n. 20629

PROGETTAZIONE ATI:
(Mandataria) GPI INGEGNERIA — GESTIONE PROGETTI INGEGNERIA srl
(Mandante) cooprogetti
(Mandante) engeko
(Mandante) SAIM

IL PROGETTISTA RESPONSABILE DELL'INTEGRAZIONE DELLE PRESTAZIONI SPECIALISTICHE. (DPR207/10 ART 15 COMMA 2)
Dott. Ing. GIORGIO GIUDUCCI
ORDINE DEGLI INGEGNERI DELLA PROVINCIA DI PERUGIA
Dott. Ing. Giorgio Giuducci
Sez. A 4714035

OPERE D'ARTE MAGGIORI
Asse principale
VI.06 - Viadotto Le Torri Dir. GROSSETO
Soletta d'impalcato

CODICE PROGETTO (PROGETTO / LIV.PROG. / ANNO)	NOME FILE	REVISIONE	SCALA
DPFI508 D 23	P01VI06STRDI05_B CODICE ELAB. P01VI06STRDI05	B	varie

REV.	DESCRIZIONE	DATA	REDATTO	VERIFICATO	APPROVATO
D					
C					
B	Revisione a seguito Istruttoria n°U. 0016028.09-01-2024	Gennaio '24	Cassarini	Bordugo	Giuducci
A	Emissione	Agosto '23	Cassarini	Bordugo	Giuducci