
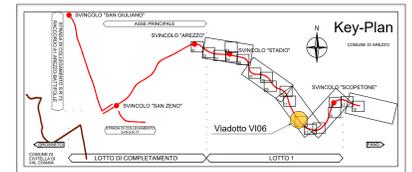
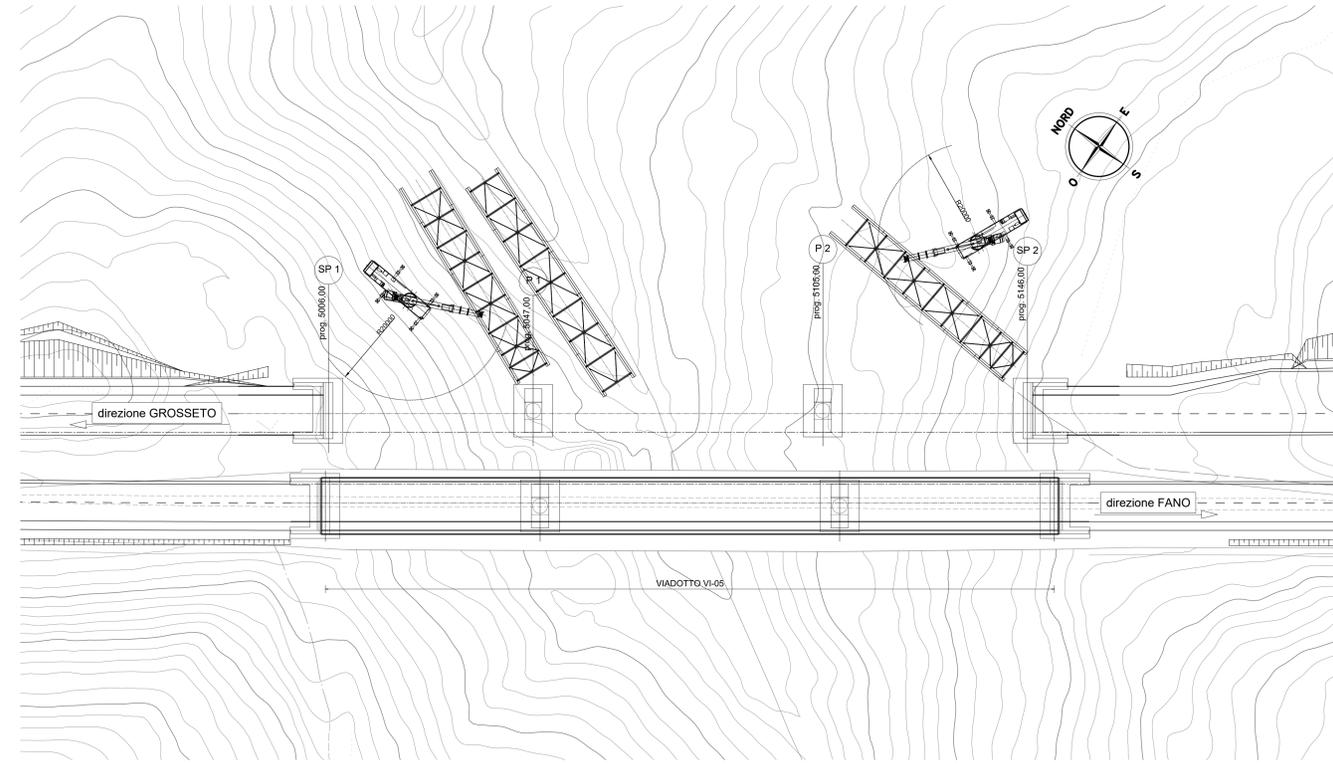
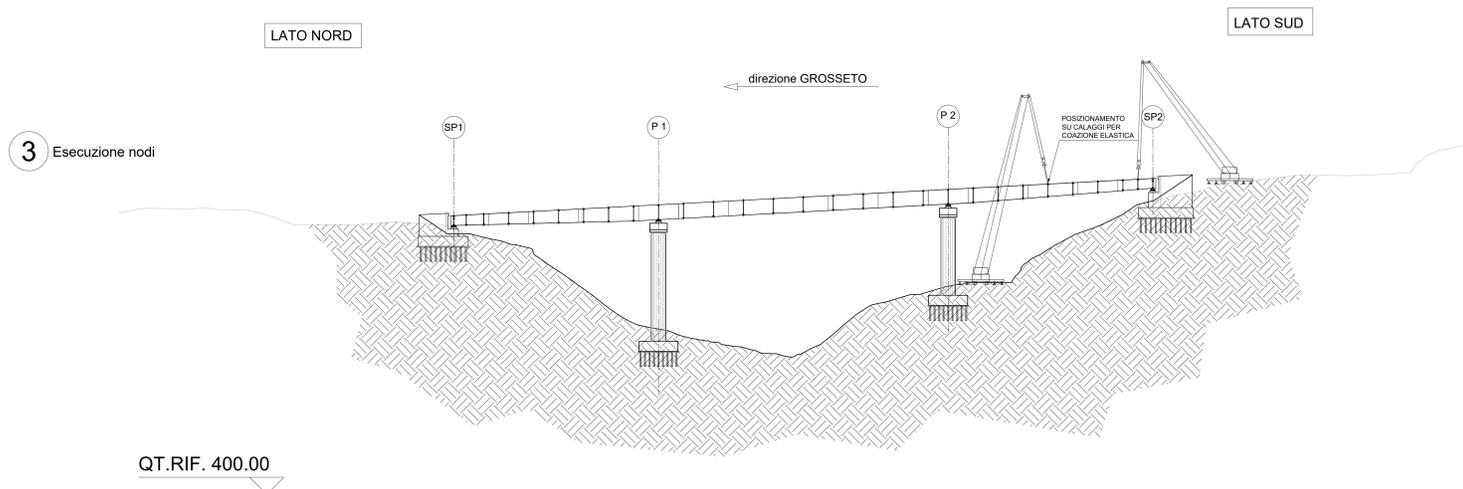
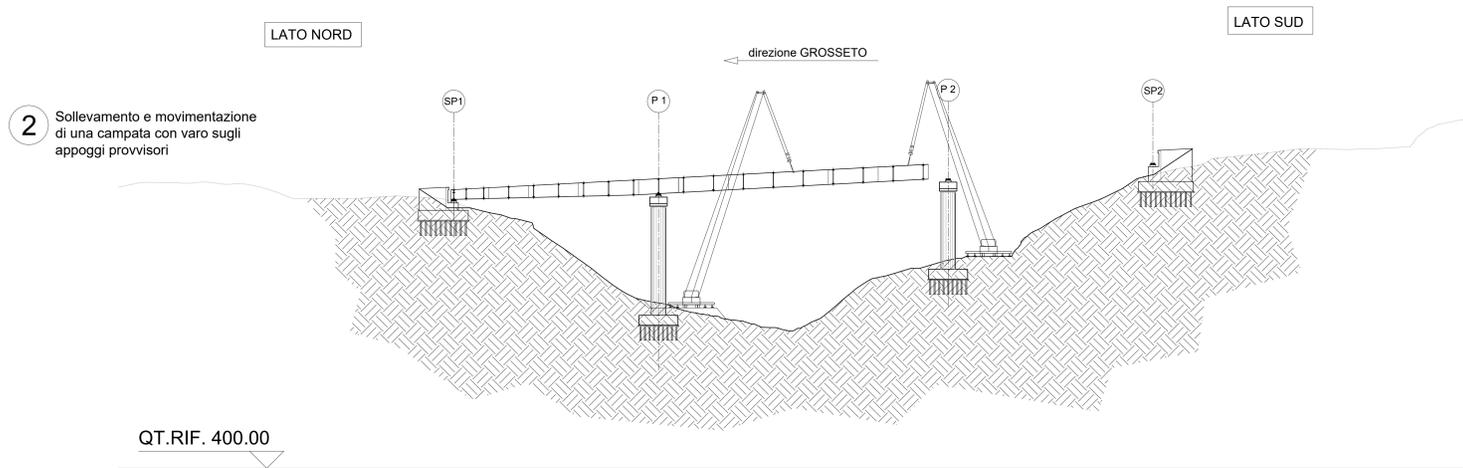
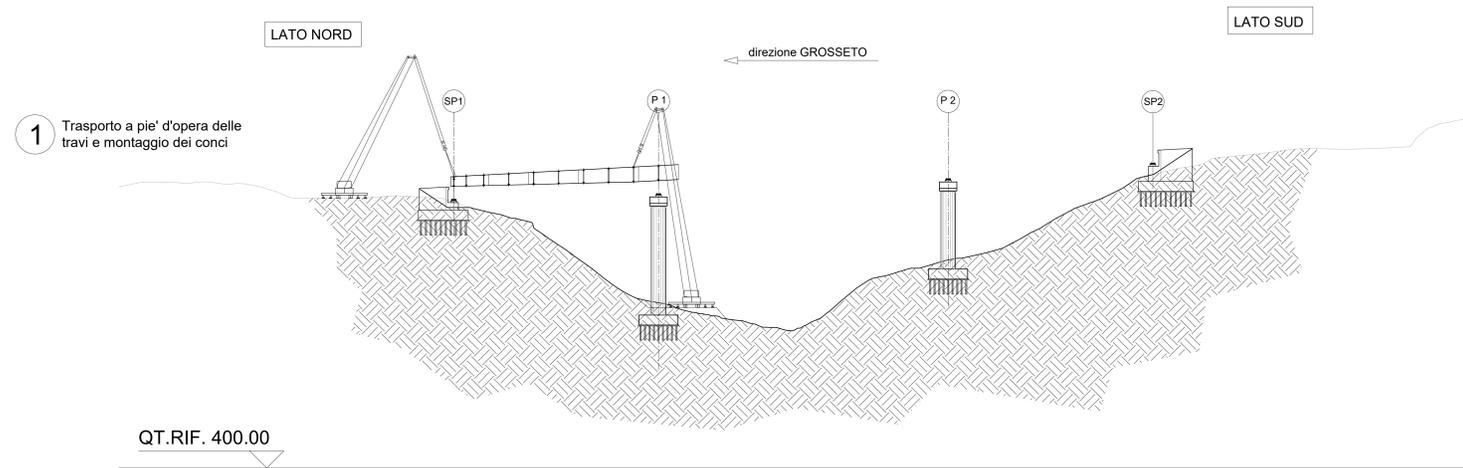


FASI DI VARO DAL BASSO PER PILE E SPALLE CORRENTI

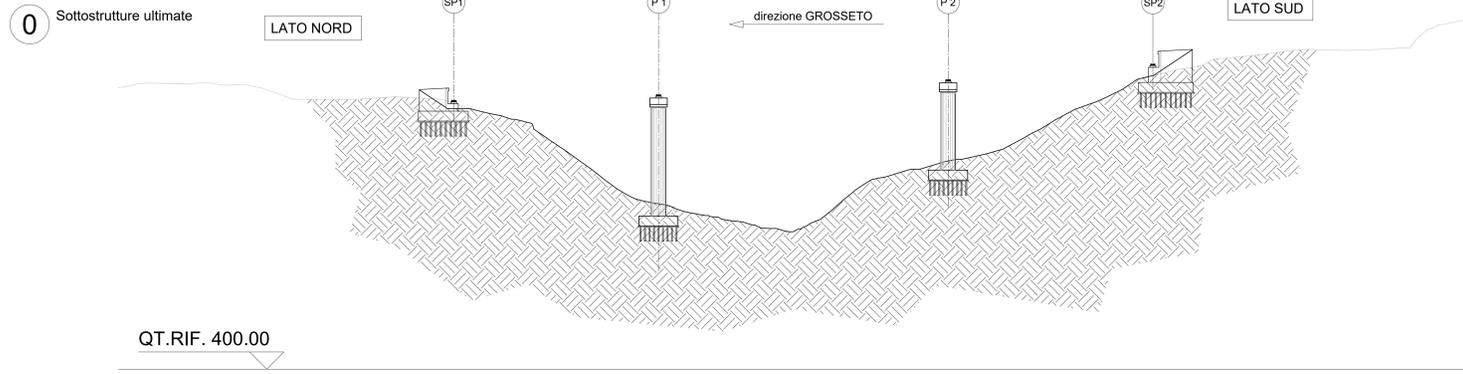

Direzione Progettazione e Realizzazione Lavori

E78 GROSSETO - FANO  
Tratto Nodo di Arezzo - Selci - Lama (E45)  
Adeguamento a quattro corsie del tratto  
San Zeno - Arezzo - Palazzo del Pero, 1° lotto

PROGETTO DEFINITIVO FI 508

ANAS - DIREZIONE PROGETTAZIONE E REALIZZAZIONE LAVORI

IL GEOLOGO Dott. Geol. Roberto Salucci Ordine dei geologi della Regione Lazio n. 633	I PROGETTISTI SPECIALISTICI Ing. Ambrogio Signorini Ordine Ingegneri Provincia di Roma n. A35115	PROGETTAZIONE ATI: (Mandataria) <b>GPI INGEGNERIA</b> GESTIONE PROGETTI INGEGNERIA s.r.l. (Mandatante)
COORDINATORE PER LA SICUREZZA IN FASE DI PROGETTAZIONE Arch. Santo Salvatore Vermiglio Ordine Architetti Provincia di Reggio Calabria n. 1270	Ing. Moreno Parfili Ordine Ingegneri Provincia di Roma n. 6369 (Mandatante)	coopprogetti
VISTO IL RESP. DEL PROCEDIMENTO Ing. Francesco Piani	Ing. Matteo Bertoglio Ordine Ingegneri Provincia di Pordenone (Mandatante)	<b>engeko</b> S.p.A. - Direzione Provinciale di Pordenone
VISTO IL RESP. DEL PROGETTO Arch. Pirelli Marco Calzavara	Ing. Giuseppe Pisto Ordine Ingegneri Provincia di Roma n. 20629	IL PROGETTISTA RESPONSABILE DELL'INTEGRAZIONE DELLE SCELTE SPECIALISTICHE (DPR 207/2010 ART. 15 COMMA 2) Dott. Ing. GIORGIO GIULIACCI P. 011508/0106

OPERE D'ARTE MAGGIORI  
Asse principale  
VI.06 - Viadotto Le Torri Dir. GROSSETO  
Fasi di varo

CODICE PROGETTO	NOME FILE	REVISIONE	SCALA
PROGETTO D/P/F/1508 D 23	P01V106STRDIO6_B	B	vari
D			
C			
B	Revisione a seguito istruttoria n°1. 0016028.09-01-2024	Gennaio '24	Cassarini Bordugo Guiducci
A	Emissione	Agosto '23	Cassarini Bordugo Guiducci
REV.	DESCRIZIONE	DATA	REDATTO VERIFICATO APPROVATO