



PILA 2 - SEZIONE 3
SCALA 1:100

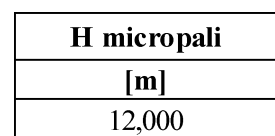

PILA 2 - SEZIONE 5
SCALA 1:100


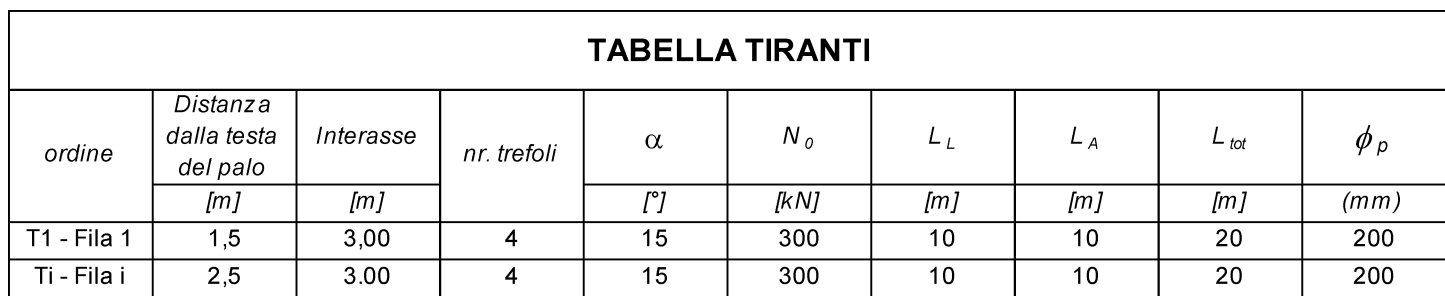


PROFILO PARATIA PILA 2 OPERA VI07



QT.RIF. 450,000

SCALA 1:200

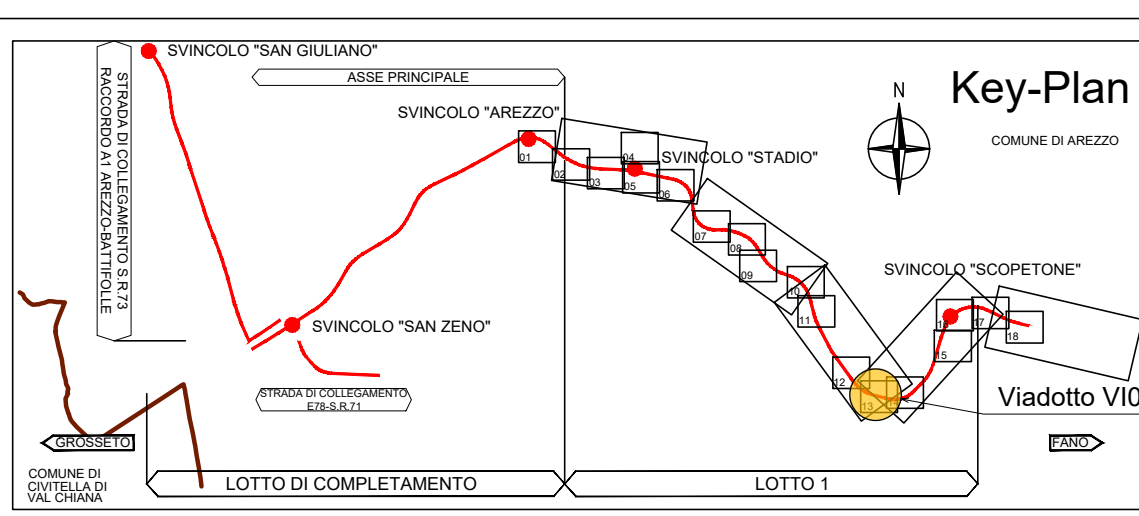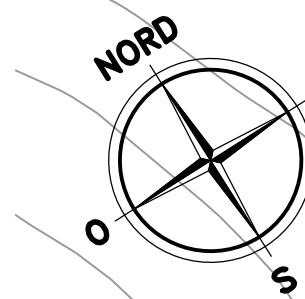

Direzione Progettazione e Realizzazione Lavori

E78 GROSSETO - FANO
 Tratto Nodo di Arezzo – Selci – Lama (E45)
 Adeguamento a quattro corsie del tratto
 San Zeno – Arezzo – Palazzo del Pero, 1° lotto

PROGETTO DEFINITIVO

FI 508

ANAS - DIREZIONE PROGETTAZIONE E REALIZZAZIONE LAVORI

IL GEOLOGO <i>Dott. Geol. Roberto Salucci</i> Ordine dei geologi della Regione Lazio n. 633	I PROGETTISTI SPECIALISTICI <i>Ing. Ambrogio Signorelli</i> Ordine Ingegneri Provincia di Roma n. A35111	PROGETTAZIONE ATI: (Mandataria) GPI INGEGNERIA <i>GESTIONE PROGETTI INGEGNERIA srl</i>
COORDINATORE PER LA SICUREZZA IN FASE DI PROGETTAZIONE <i>Arch. Santo Salvatore Vermiglio</i> Ordine Architetti Provincia di Reggio Calabria n. 1270	<i>Ing. Moreno Panfilii</i> Ordine Ingegneri Provincia di Perugia n. A2657	(Mandante)  coopprogetti  engeko
VISTO: IL RESP. DEL PROCEDIMENTO <i>Ing. Francesco Pisani</i>	<i>Ing. Matteo Bottani</i> Ordine Ingegneri Provincia di Pordenone al n. 750A	(Mandante)  Società di Architettura e Ingegneria Italiana
VISTO: IL RESP. DEL PROGETTO <i>Arch. Pianif. Marco Calozza</i>	<i>Ing. Giuseppe Presta</i> Ordine Ingegneri Provincia di Roma n. 20629	IL PROGETTISTA RESPONSABILE DELL'INTEGRAZIONE DELLE PRESTAZIONI SPECIALISTICHE. (IDPR207/10 ART 15 COMMA 12) <i>Dott. Ing. GIORGIO GUIDICCI</i> ORDINE INGEGNERI ROMA n. 14035

OPERE D'ARTE MAGGIORI

Asse principale

VI.07 - Viadotto Torrino

Paratia provv. Pila 2 - Pianta, prospetto e particolari costruttivi

CODICE PROGETTO		NOME FILE				REVISIONE		SCALA	
PROGETTO LIV. PROG. ANNO DPFI508 D 23		P01V07GETDI04_B							
		CODICE ELAB. P01V0107GETDI04				B		varie	
D									
C									
B	Revisione a seguito istruttoria n°U. 0016028-09-01-2024					Gennaio '24	Cassarini	Bordugo	Guiducci
A	Emissione					Agosto '23	Cassarini	Bordugo	Guiducci
REV.	DESCRIZIONE					DATA	REDDATO	VERIFICATO	APPROVATO