PILA 3 - SEZIONE 4
SCALA 1:100

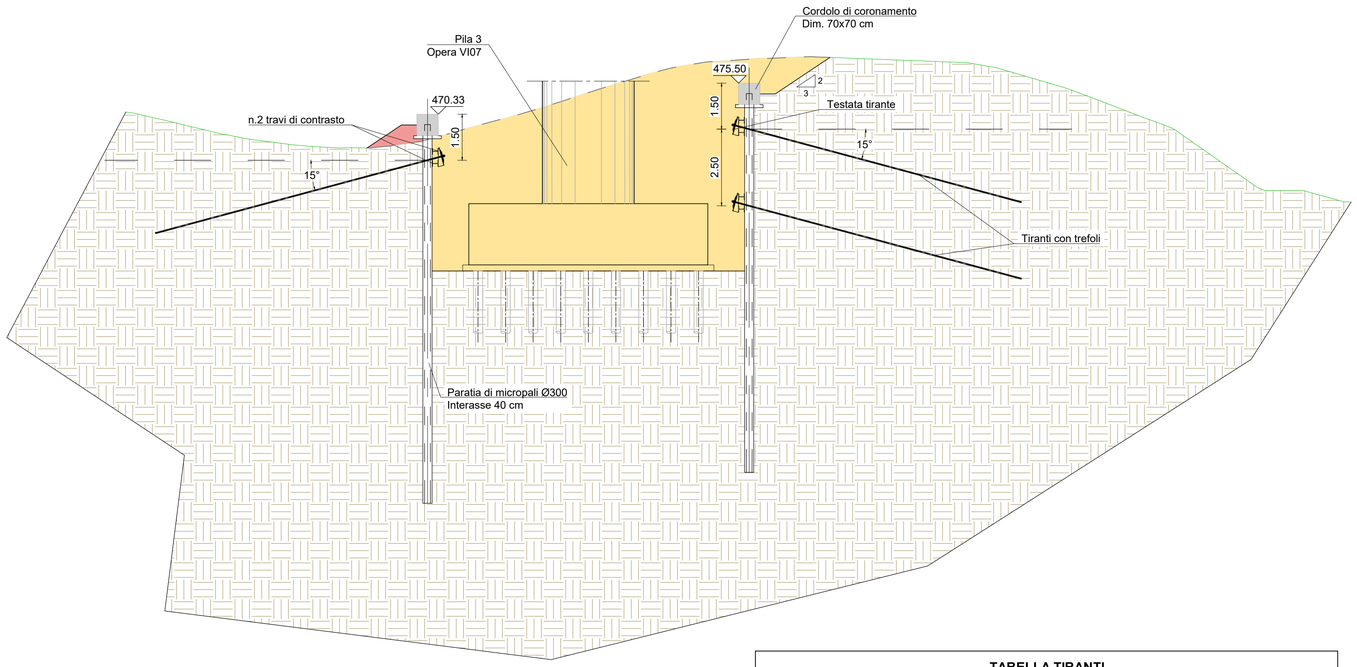

H micropali
[m]
12,000

PROFILO PARATIA PILA 3
OPERA VI07

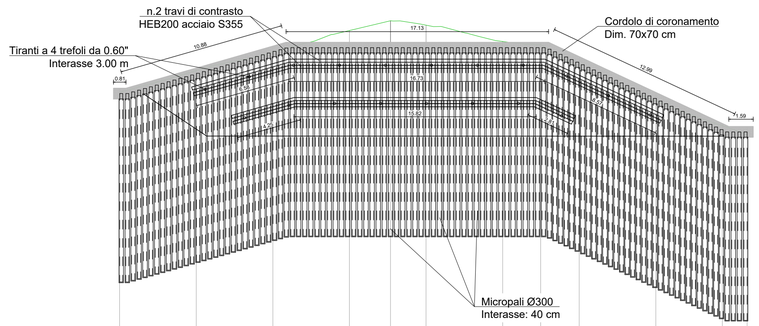

SCALA 1:200

QT.RIF. 455,000

NUMERO SEZIONI	1	2	3	4	5	6	7	8	9	10	11	12
DISTANZE PARZIALI		5,00	5,00	5,00	2,68	2,32	5,00	2,48	2,52	5,00	4,34	1,62
DISTANZE PROGRESSIVE	0.00	5.00	10.00	15.00	17.68	20.00	25.00	27.48	30.00	35.00	39.34	40.96
QUOTE TERRENO	472.24	473.65	474.84	476.26	476.90	476.61	475.55	475.35	473.84	471.67	470.06	469.48
QUOTE PROGETTO (TESTA CORDOLO)	472.50	473.82	475.25	475.50	475.50	475.50	475.50	475.50	474.57	472.23	470.20	470.00
DIFFERENZA DI QUOTA	0.26	0.17	0.41	0.76	1.40	1.11	0.05	0.15	0.73	0.55	0.14	0.52

PILA 3 - SEZIONE 6
SCALA 1:100

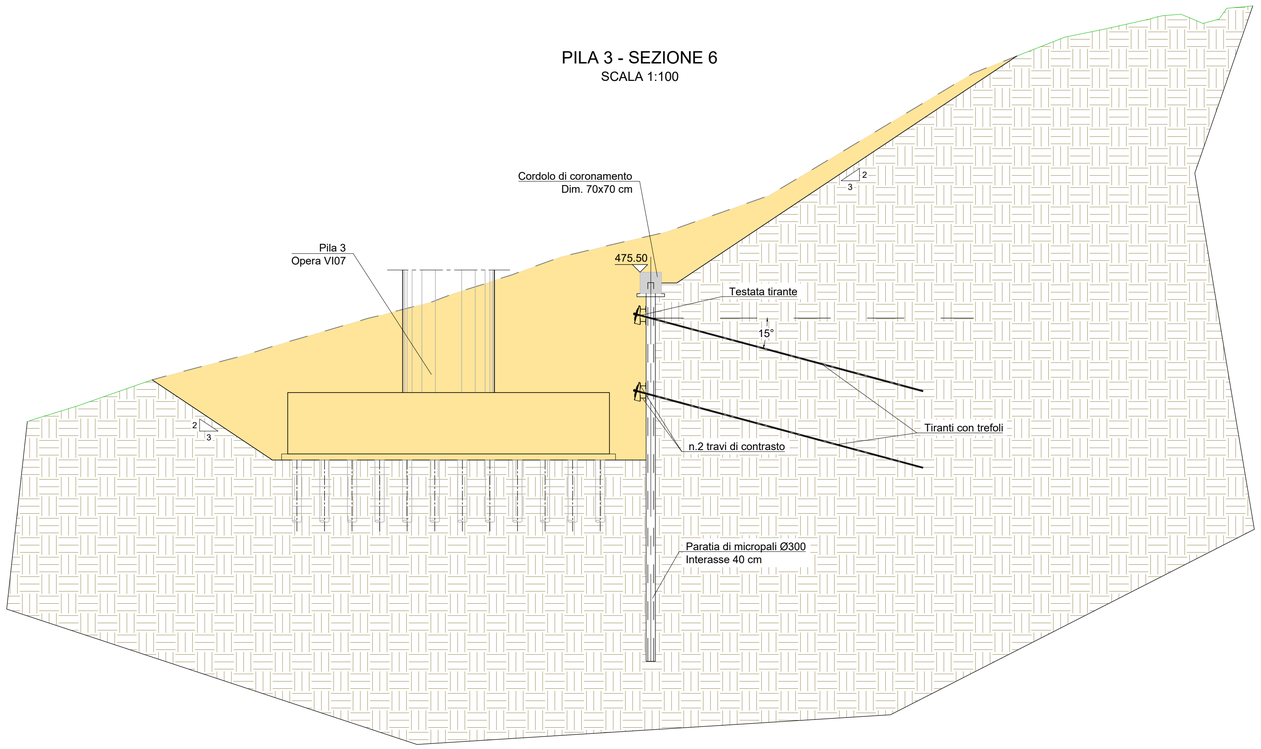

TABELLA TIRANTI									
ordine	Distanza dalla testa del palo	Interasse	nr. trefoli	α	N_0	L_L	L_A	L_{tot}	ϕ_p
	[m]	[m]		[°]	[kN]	[m]	[m]	[m]	(mm)
T1 - Fila 1	1,5	3,00	4	15	300	10	10	20	200
Ti - Fila i	2,5	3.00	4	15	300	10	10	20	200

PIANTA PILA 3
SCALA 1:200

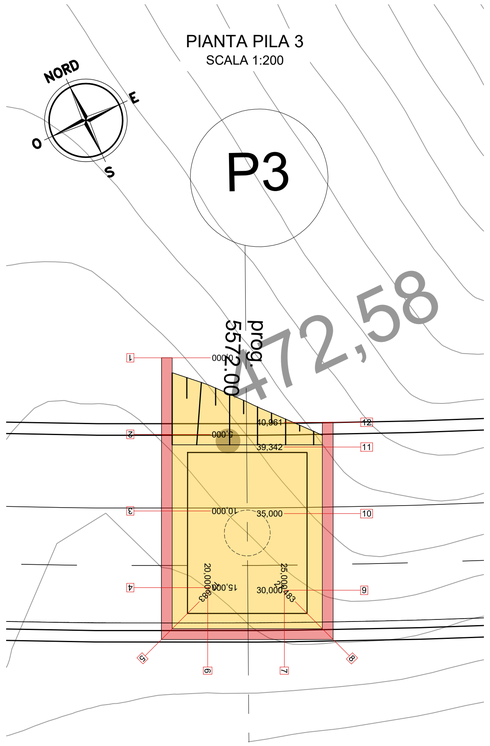

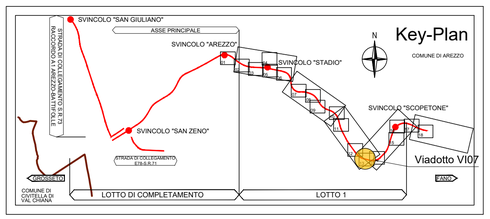

anas
GRUPPO FS ITALIANE

Direzione Progettazione e Realizzazione Lavori

E78 GROSSETO - FANO
Tratto Nodo di Arezzo – Selci – Lama (E45)
Adeguamento a quattro corsie del tratto
San Zeno – Arezzo – Palazzo del Pero, 1° lotto

PROGETTO DEFINITIVO | **FI 508**

ANAS - DIREZIONE PROGETTAZIONE E REALIZZAZIONE LAVORI

IL GEOLOGO
Dott. Geol. Roberto Salucci
Ordine dei geologi della Regione Lazio n. 633

COORDINATORE PER LA SICUREZZA IN FASE DI PROGETTAZIONE
Arch. Santo Salvatore Vermiglio
Ordine Architetti Provincia di Reggio Calabria n. 1270

VISTO: IL RESP. DEL PROCEDIMENTO
Ing. Francesco Pisani

VISTO: IL RESP. DEL PROGETTO
Arch.Pianif. Marco Colazza

I PROGETTISTI SPECIALISTICI
Ing. Ambrogio Signorelli
Ordine Ingegneri Provincia di Roma n. A35111

Ing. Moreno Panfili
Ordine Ingegneri Provincia di Perugia n. A2557

Ing. Matteo Bordugo
Ordine Ingegneri Provincia di Pordenone al n. 790

Ing. Giuseppe Desta
Ordine Ingegneri Provincia di Roma n. 20629

PROGETTAZIONE ATI:
(Mandataria) GPI INGEGNERIA — GESTIONE PROGETTI INGEGNERIA srl
(Mandante) cooprogetti
(Mandante) engeko
(Mandante) AIM — Studio di Architettura e Ingegneria Moderna

IL PROGETTISTA RESPONSABILE DELL'INTEGRAZIONE DELLE PRESTAZIONI SPECIALISTICHE. (DPR207/10 ART 15 COMMA 12)
Dott. Ing. GIORGIO GUIDUCCI
Dott. Ing. GIORGIO GUIDUCCI — ORDINE INGEGNERI ROMA — N. 14035

OPERE D'ARTE MAGGIORI
Asse principale
VI.07 - Viadotto Torrino
Paratia provv. Pila 3 - Pianta, prospetto e particolari costruttivi

CODICE PROGETTO				NOME FILE	REVISIONE	SCALA
PROGETTO	LIV.PROG	ANNO		P01VI07GETDI05_B		
DPFI508	D	23	CODICE ELAB.	P01VI07GETDI05	B	varie

REV.	DESCRIZIONE	DATA	REDATTO	VERIFICATO	APPROVATO
D					
C					
B	Revisione a seguito Istruttoria n°U. 0016028.09-01-2024	Gennaio '24	Cassarini	Bordugo	Guiducci
A	Emissione	Agosto '23	Cassarini	Bordugo	Guiducci