



H micropali [m]
12,000

ordine	Distanza dalla testa del palo [m]	Interasse [m]	nr. trefoli	α [°]	N_D [kN]	L_L [m]	L_A [m]	L_{tot} [m]	ϕ_P (mm)
T1 - Fila 1	1,5	3,00	4	15	300	10	10	20	200
T1 - Fila i	2,5	3,00	4	15	300	10	10	20	200


PROFILO PARATIA SPALLA 2 OPERA VI07

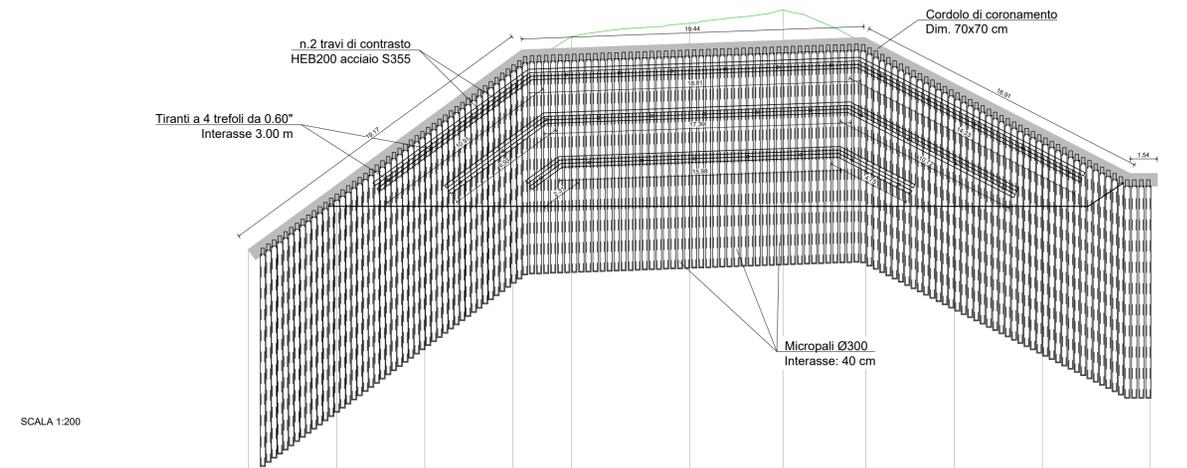

NUMERO SEZIONI	1	2	3	4	5	6	7	8	9	10	11
DISTANZE PARZIALI	5,00	5,00	5,00	3,30	6,70	5,30	4,70	5,00	5,00	6,09	
DISTANZE PROGRESSIVE	-0,00	-5,00	-10,00	-15,00	-18,30	-25,00	-30,30	-35,00	-40,00	-45,00	-51,09
QUOTE TERRENO	-473,47	-476,34	-480,18	-483,55	-485,54	-488,31	-487,06	-485,11	-482,40	-480,07	-477,11
QUOTE PROGETTO (TESTA CORDOLO)	-473,50	-477,15	-480,80	-484,44	-484,90	-485,14	-485,33	-485,45	-482,90	-480,34	-477,80
DIFFERENZA DI QUOTA	-0,03	-0,81	-0,61	-0,89	-0,64	-1,17	-1,73	-0,34	-0,50	-0,27	-0,69

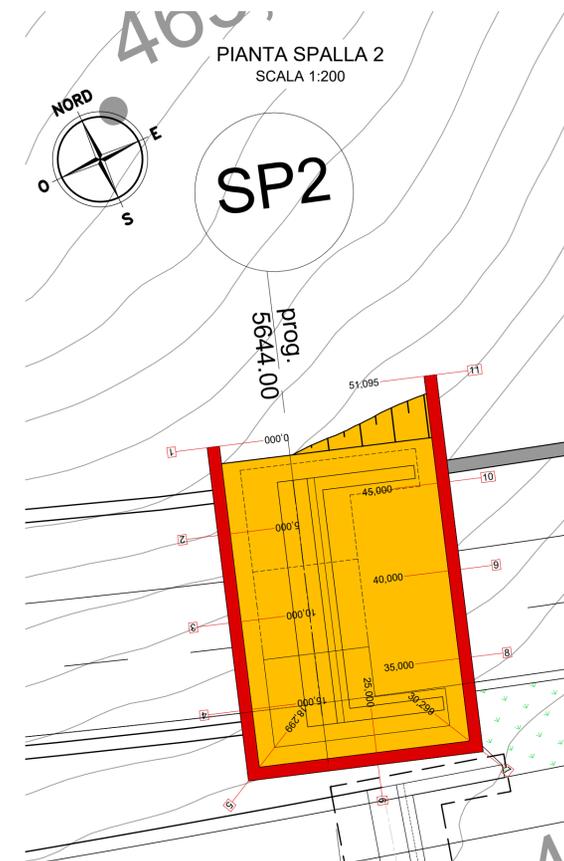

SPALLA 2 - SEZIONE 6 SCALA 1:100

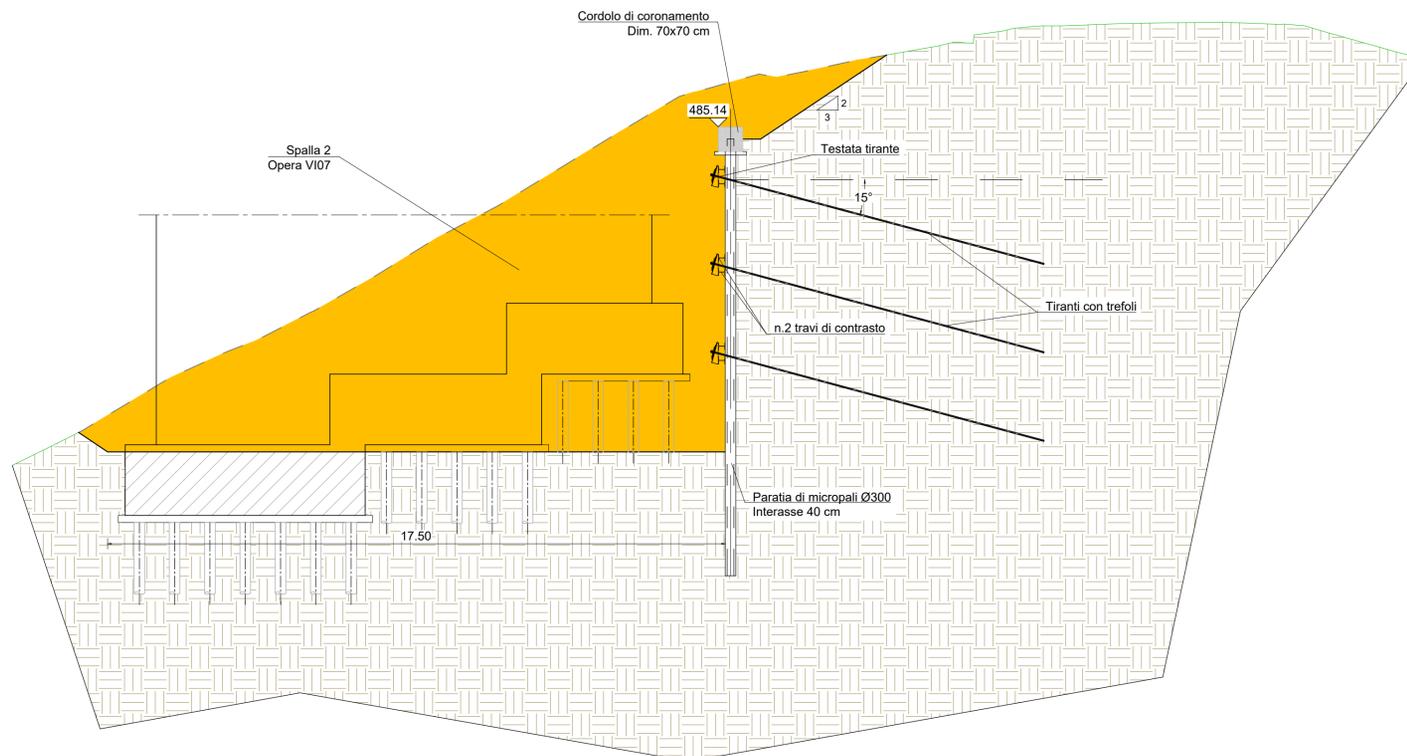

Direzione Progettazione e Realizzazione Lavori

E78 GROSSETO - FANO
Tratto Nodo di Arezzo – Selci – Lama (E45)
Adeguamento a quattro corsie del tratto
San Zeno – Arezzo – Palazzo del Pero, 1° lotto

PROGETTO DEFINITIVO FI 508

ANAS - DIREZIONE PROGETTAZIONE E REALIZZAZIONE LAVORI

IL GEOLOGO Dott. Geol. Roberto Salucci Ordine dei geologi della Regione Lazio n. 633	I PROGETTISTI SPECIALISTICI Ing. Ambrogio Signorelli Ordine Ingegneri Provincia di Roma n. A35111 Ing. Moreno Panfilii Ordine Ingegneri Provincia di Perugia n. 22651 Ing. Matteo Borzaga Ordine Ingegneri Provincia di Pordenone n. 7904	PROGETTAZIONE ATI: (Mandataria) GP INGENNERIA GESTIONE PROGETTI INGENNERIA srl cooprogetti engeko Studio di Architettura e Ingegneria Progettazione
COORDINATORE PER LA SICUREZZA IN FASE DI PROGETTAZIONE Arch. Santo Salvatore Vermiglio Ordine Architetti Provincia di Reggio Calabria n. 1270	IL PROGETTISTA RESPONSABILE DELL'INTEGRAZIONE DELLE PRESTAZIONI SPECIALISTICHE. (DPR207/10 ART 15 COMMA 2) Dott. Ing. GIORGIO GUIDUCCI Ordine Ingegneri ROMA n. 14035	
VISTO: IL RESP. DEL PROCEDIMENTO Ing. Francesco Pisani	VISTO: IL RESP. DEL PROGETTO Arch. Pianif. Marco Colazza	

OPERE D'ARTE MAGGIORI
 Asse principale
 VI.07 - Viadotto Torrino
 Paratia prov. Spalla 2 - Pianta, prospetto e particolari costruttivi

CODICE PROGETTO	NOME FILE	REVISIONE	SCALA
DPFI508	P01VI07GETDI06_B	B	varie
D			
C			
B	Revisione a seguito Istruttoria n°U. 0016028.09-01-2024	Gennaio '24	Cassarini Bordugo Guiducci
A	Emissione	Agosto '23	Cassarini Bordugo Guiducci
REV.	DESCRIZIONE	DATA	REDATTO VERIFICATO APPROVATO

