
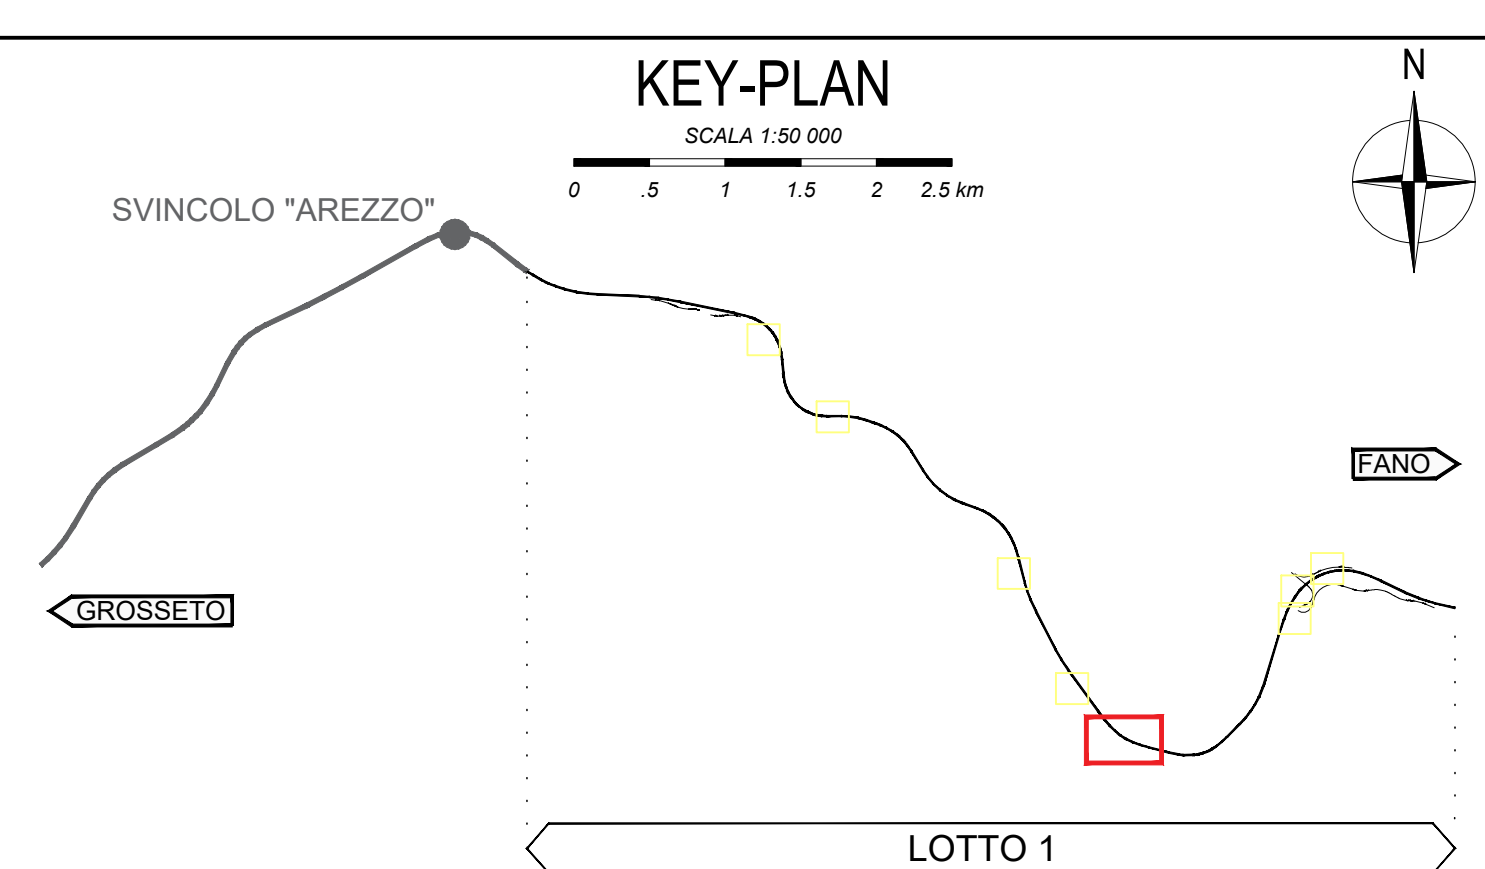


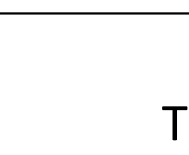

- SONDAGGI OLTRE A 51 m
DAL PROFILO
- SONDAGGI DA 16 A 50 m
DAL PROFILO
- SONDAGGI DA 1 A 15 m
DAL PROFILO

		Direzione Progettazione e Realizzazione Lavori	
E78 GROSSETO - FANO Tratto Nudo di Arezzo - Selci - Lama (E45) Adeguamento a quattro corsie del tratto San Zeno - Arezzo - Palazzo del Pero, 1° lotto			
PROGETTO DEFINITIVO			FI 508
ANAS - DIREZIONE PROGETTAZIONE E REALIZZAZIONE LAVORI			
IL GEOLOGO Dott. Gert. Roberto Salvaci Ordine dei geologi della Regione Lazio n. 633	I PROGETTISTI SPECIALISTI Ing. Ambrogio Signorilli Ordine Ingegneri Provincia di Roma n. A3511 Ing. Mareno Porfiri Ordine Ingegneri Provincia di Perugia n. 48667 Ing. Matteo Borsari Ordine Ingegneri Provincia di Frosinone n. 10000 Ing. Giuseppe Pisto Ordine Ingegneri Provincia di Roma n. 20629	PROGETTAZIONE ATI: (Mandatari)  GESTIONE PROGETTAZIONE LAVORI    IL PROGETTISTA RESPONSABILE DELL'INTEGRAZIONE ATTI SPECIALISTICHE. (DP207/10 ART 15 COMMA 4) Dott. Ing. GIORGIO GIACOMO	
COORDINATORE PER LA SICUREZZA IN FASE DI PROGETTAZIONE Arch. Santo Salvatore Verrini Ordine Architetti Provincia di Reggio Calabria n. 1270	VISTO: IL RESP. DEL PROCEDIMENTO Ing. Francesco Piani VISTO: IL RESP. DEL PROGETTO Arch. Piani/ Marco Calozza		
OPERE D'ARTE MAGGIORI Asse principale VI.07 - Viadotto Torrino Profilo geotecnico			
CODICE PROGETTO PROGETTO DPF1508 D 23	NOME FILE P01V07GETF01_1	REVISIONE B	SCALE 1:1000/1
CODICE ELAB. P01V07V07GETF01	DATA REDATTO VERIFICATO APPROVATO		
D C B Revisione a seguito Istruttoria n.U. 0016028.09-01-2024 A Emissione REV. DESCRIZIONE	GENNAIO '24 AGOSTO '23 DATA	COLLESELLI COLLESELLI	BARDUGO BARDUGO VERIFICATO APPROVATO
GUIDO			