




SPALLA 1
VISTA FRONTALE
SCALA 1:100

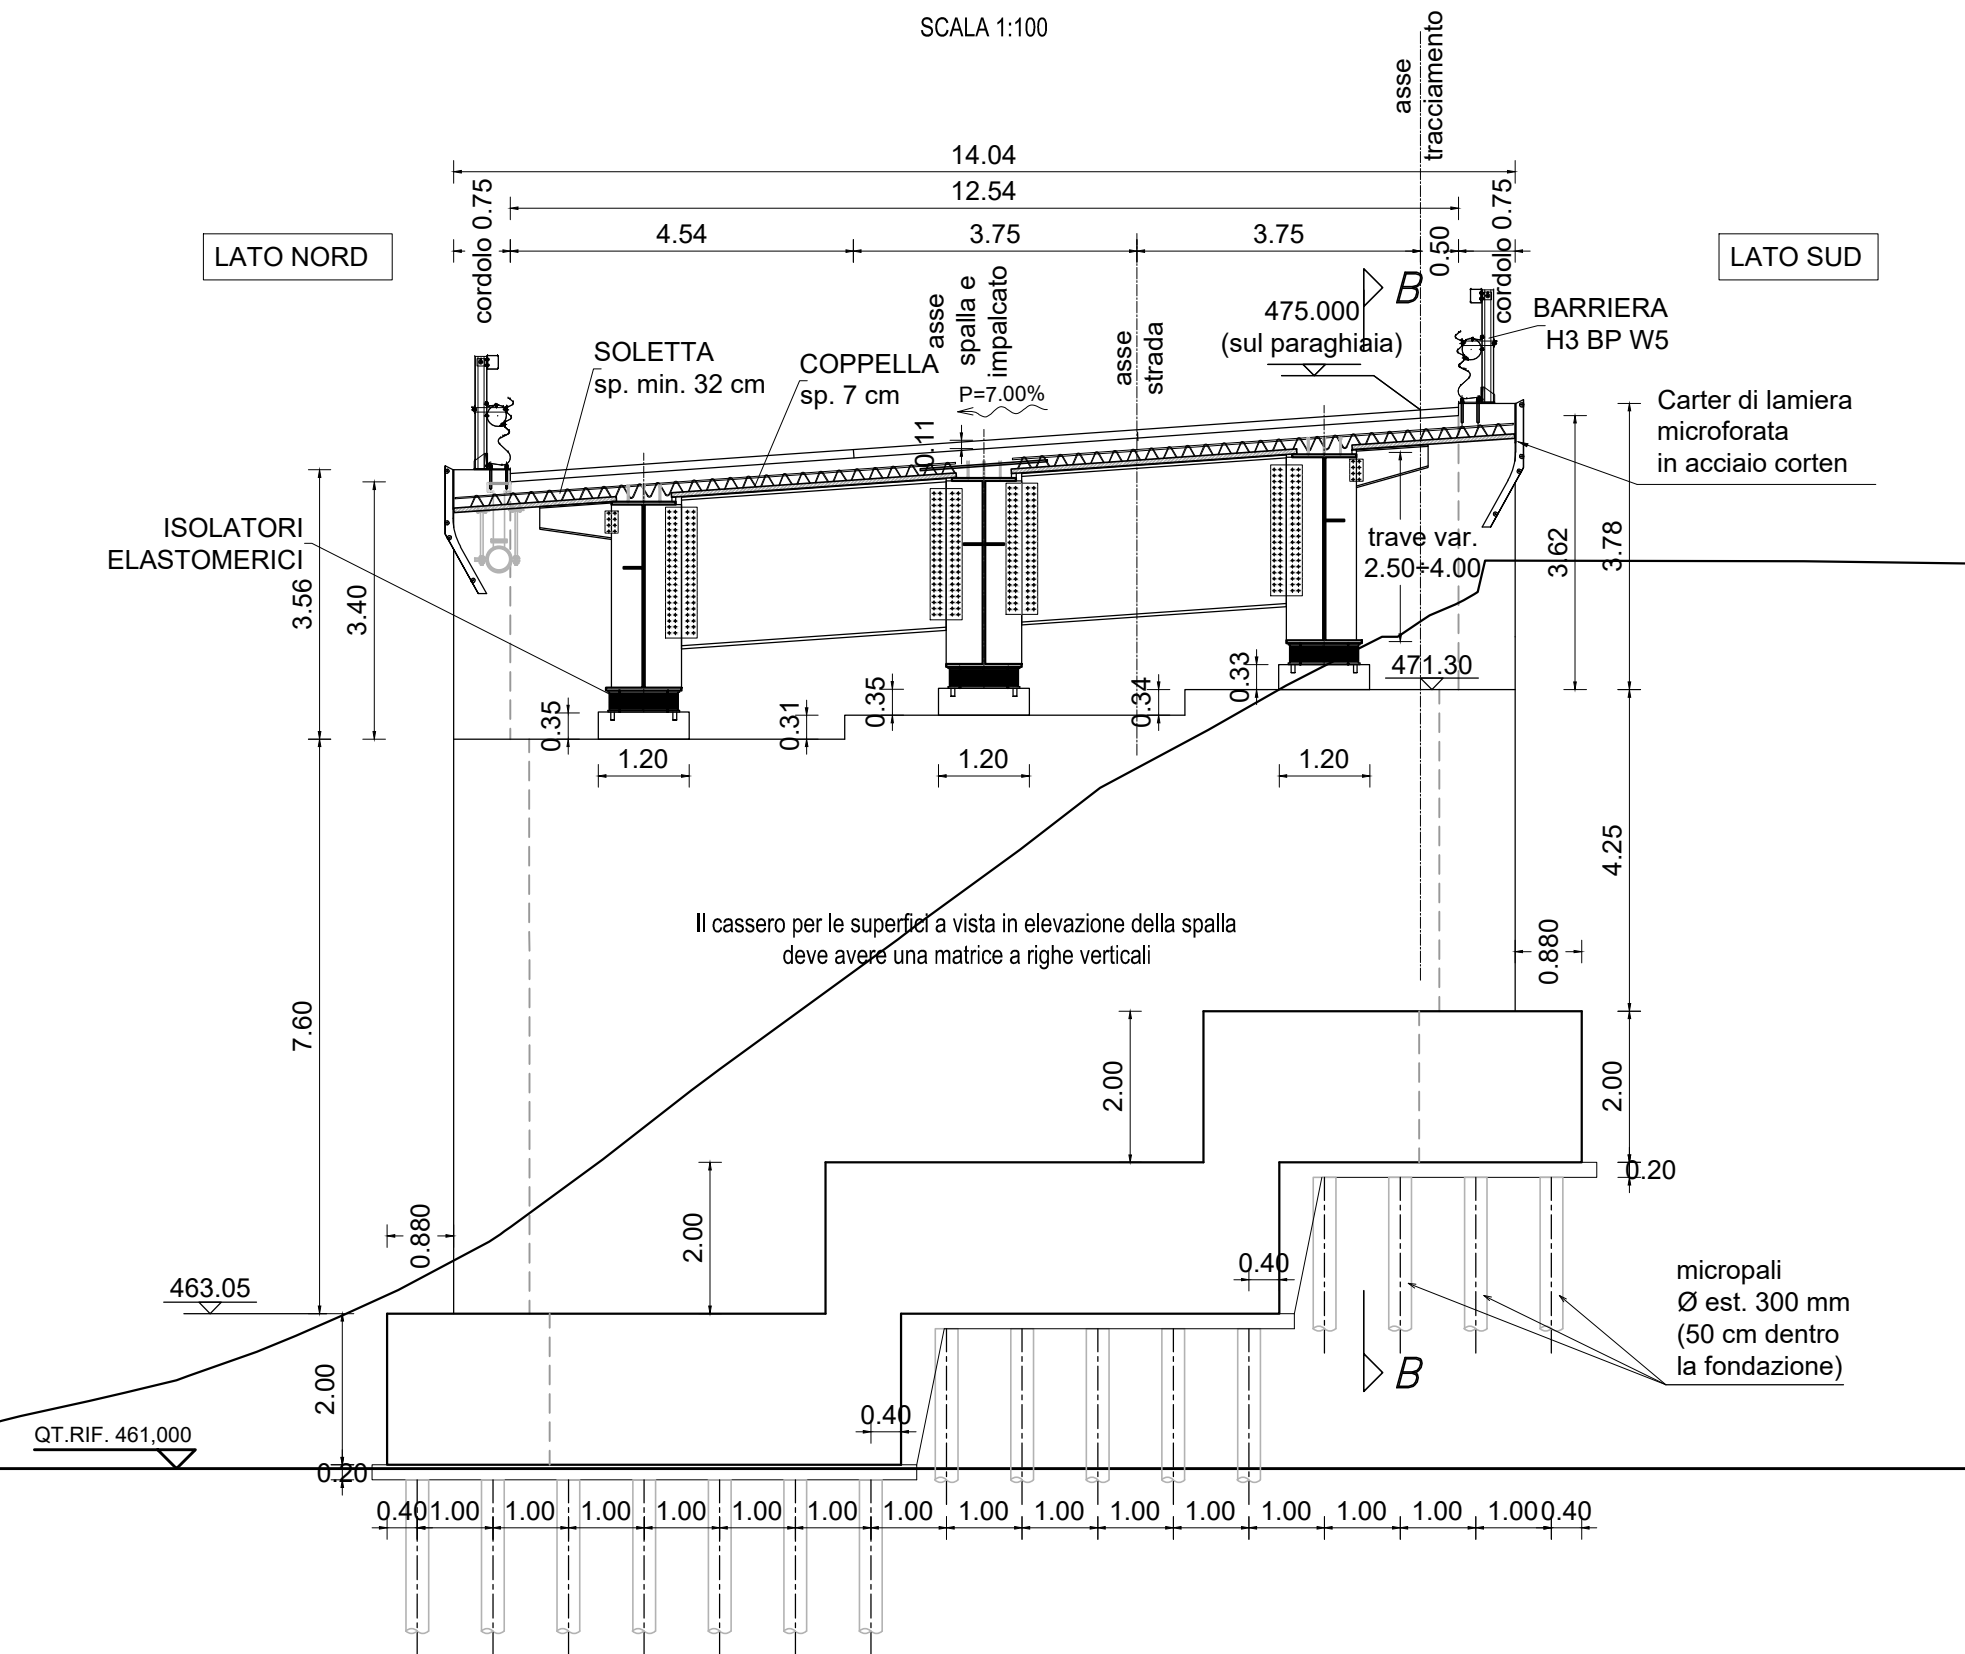


SPALLA 1 - SEZIONE B-B
SCALA 1:100

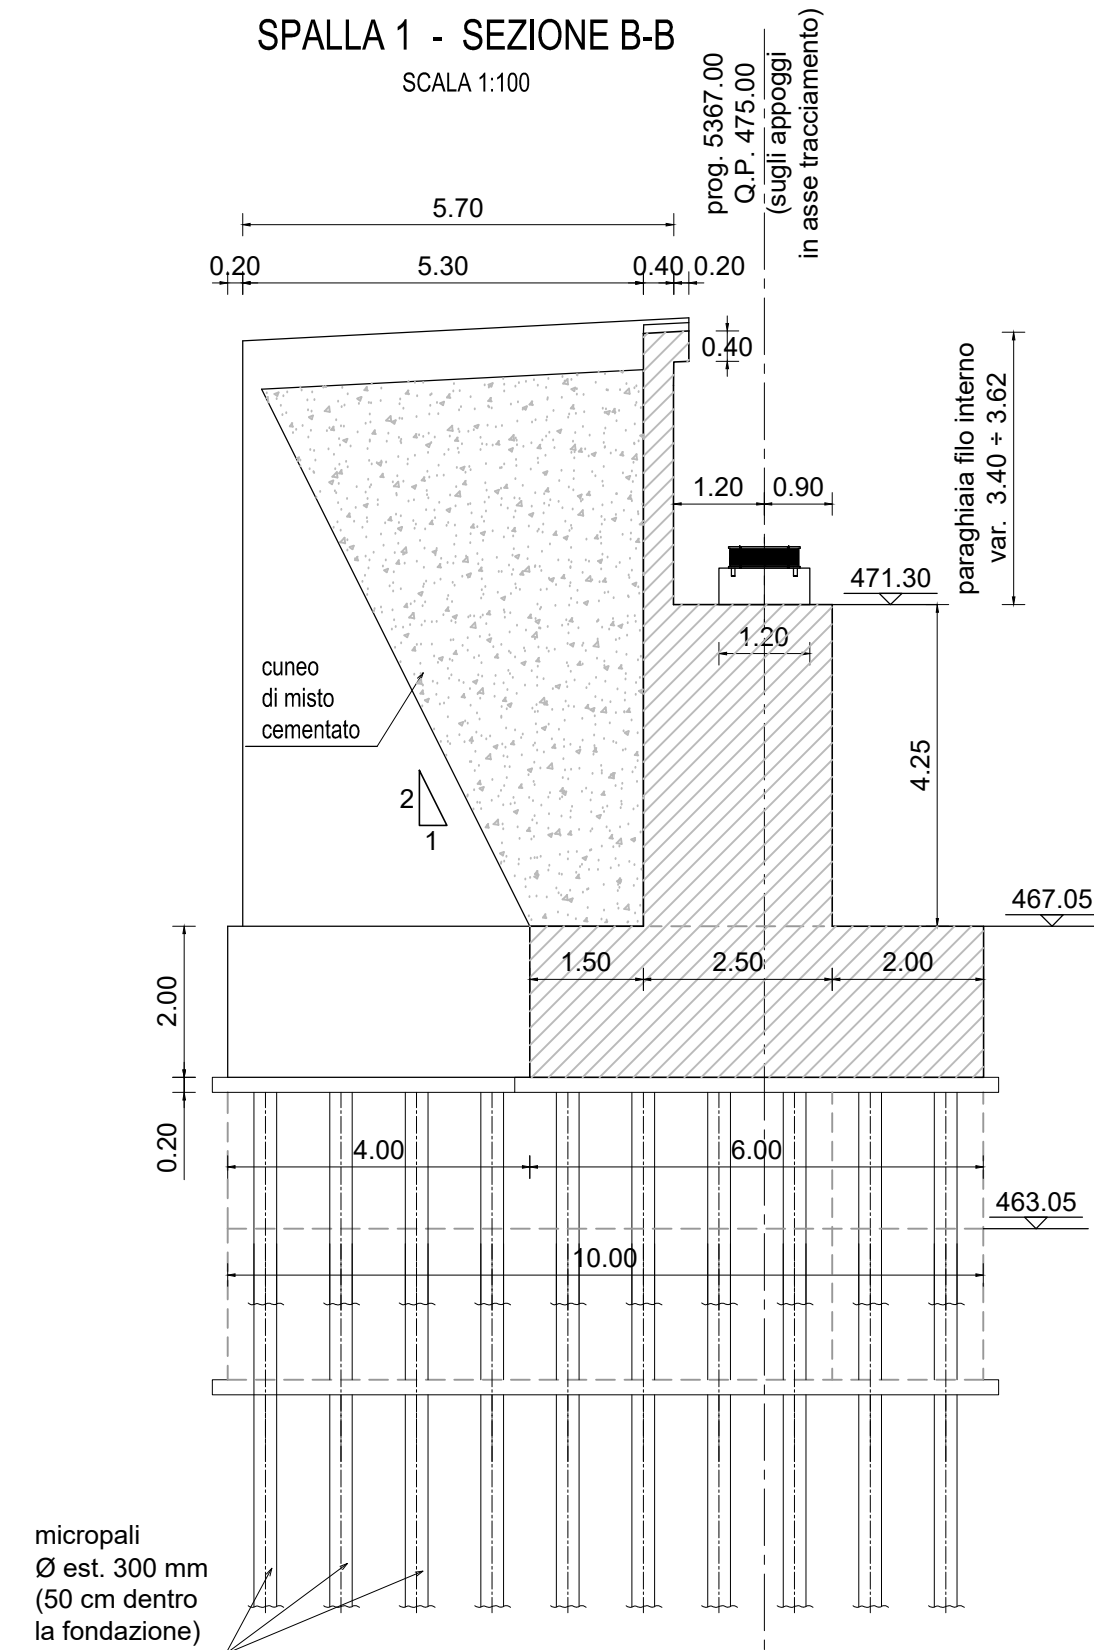


SPALLA 1
PROSPETTO LATERALE
SCALA 1:100

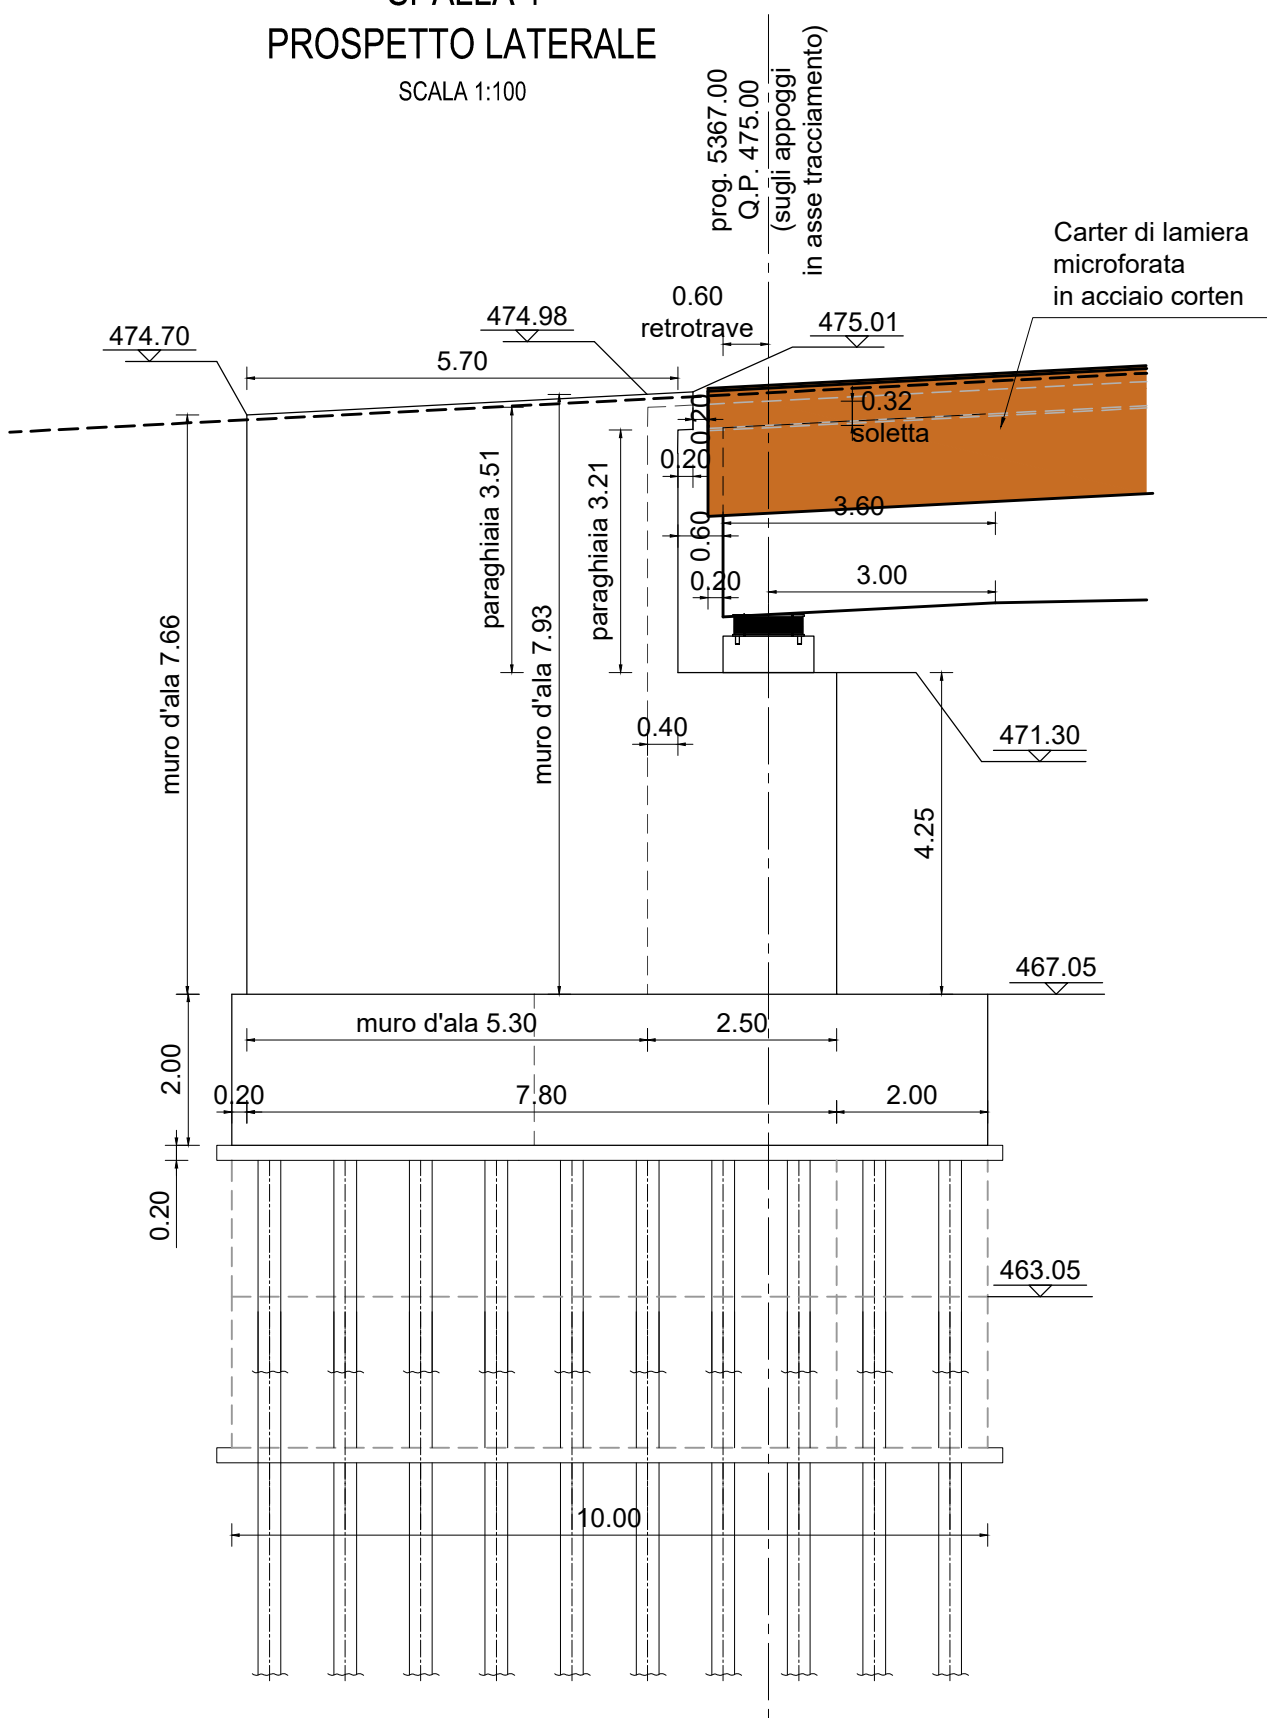


SPALLA 1 - PIANTA
SCALA 1:100

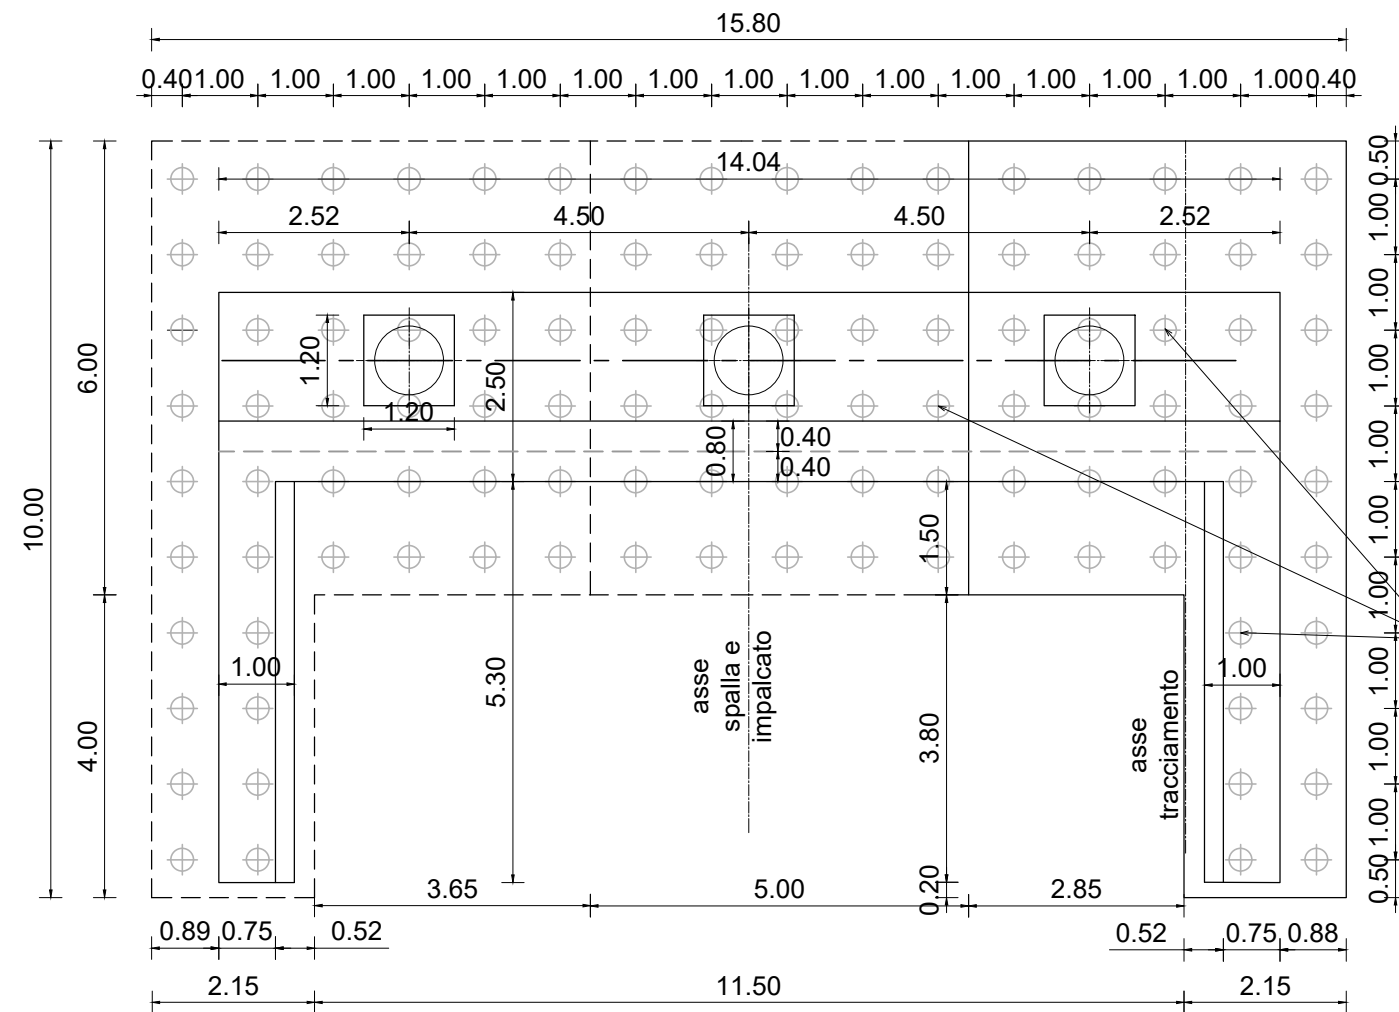


SPALLA 2
VISTA FRONTALE
SCALA 1:100

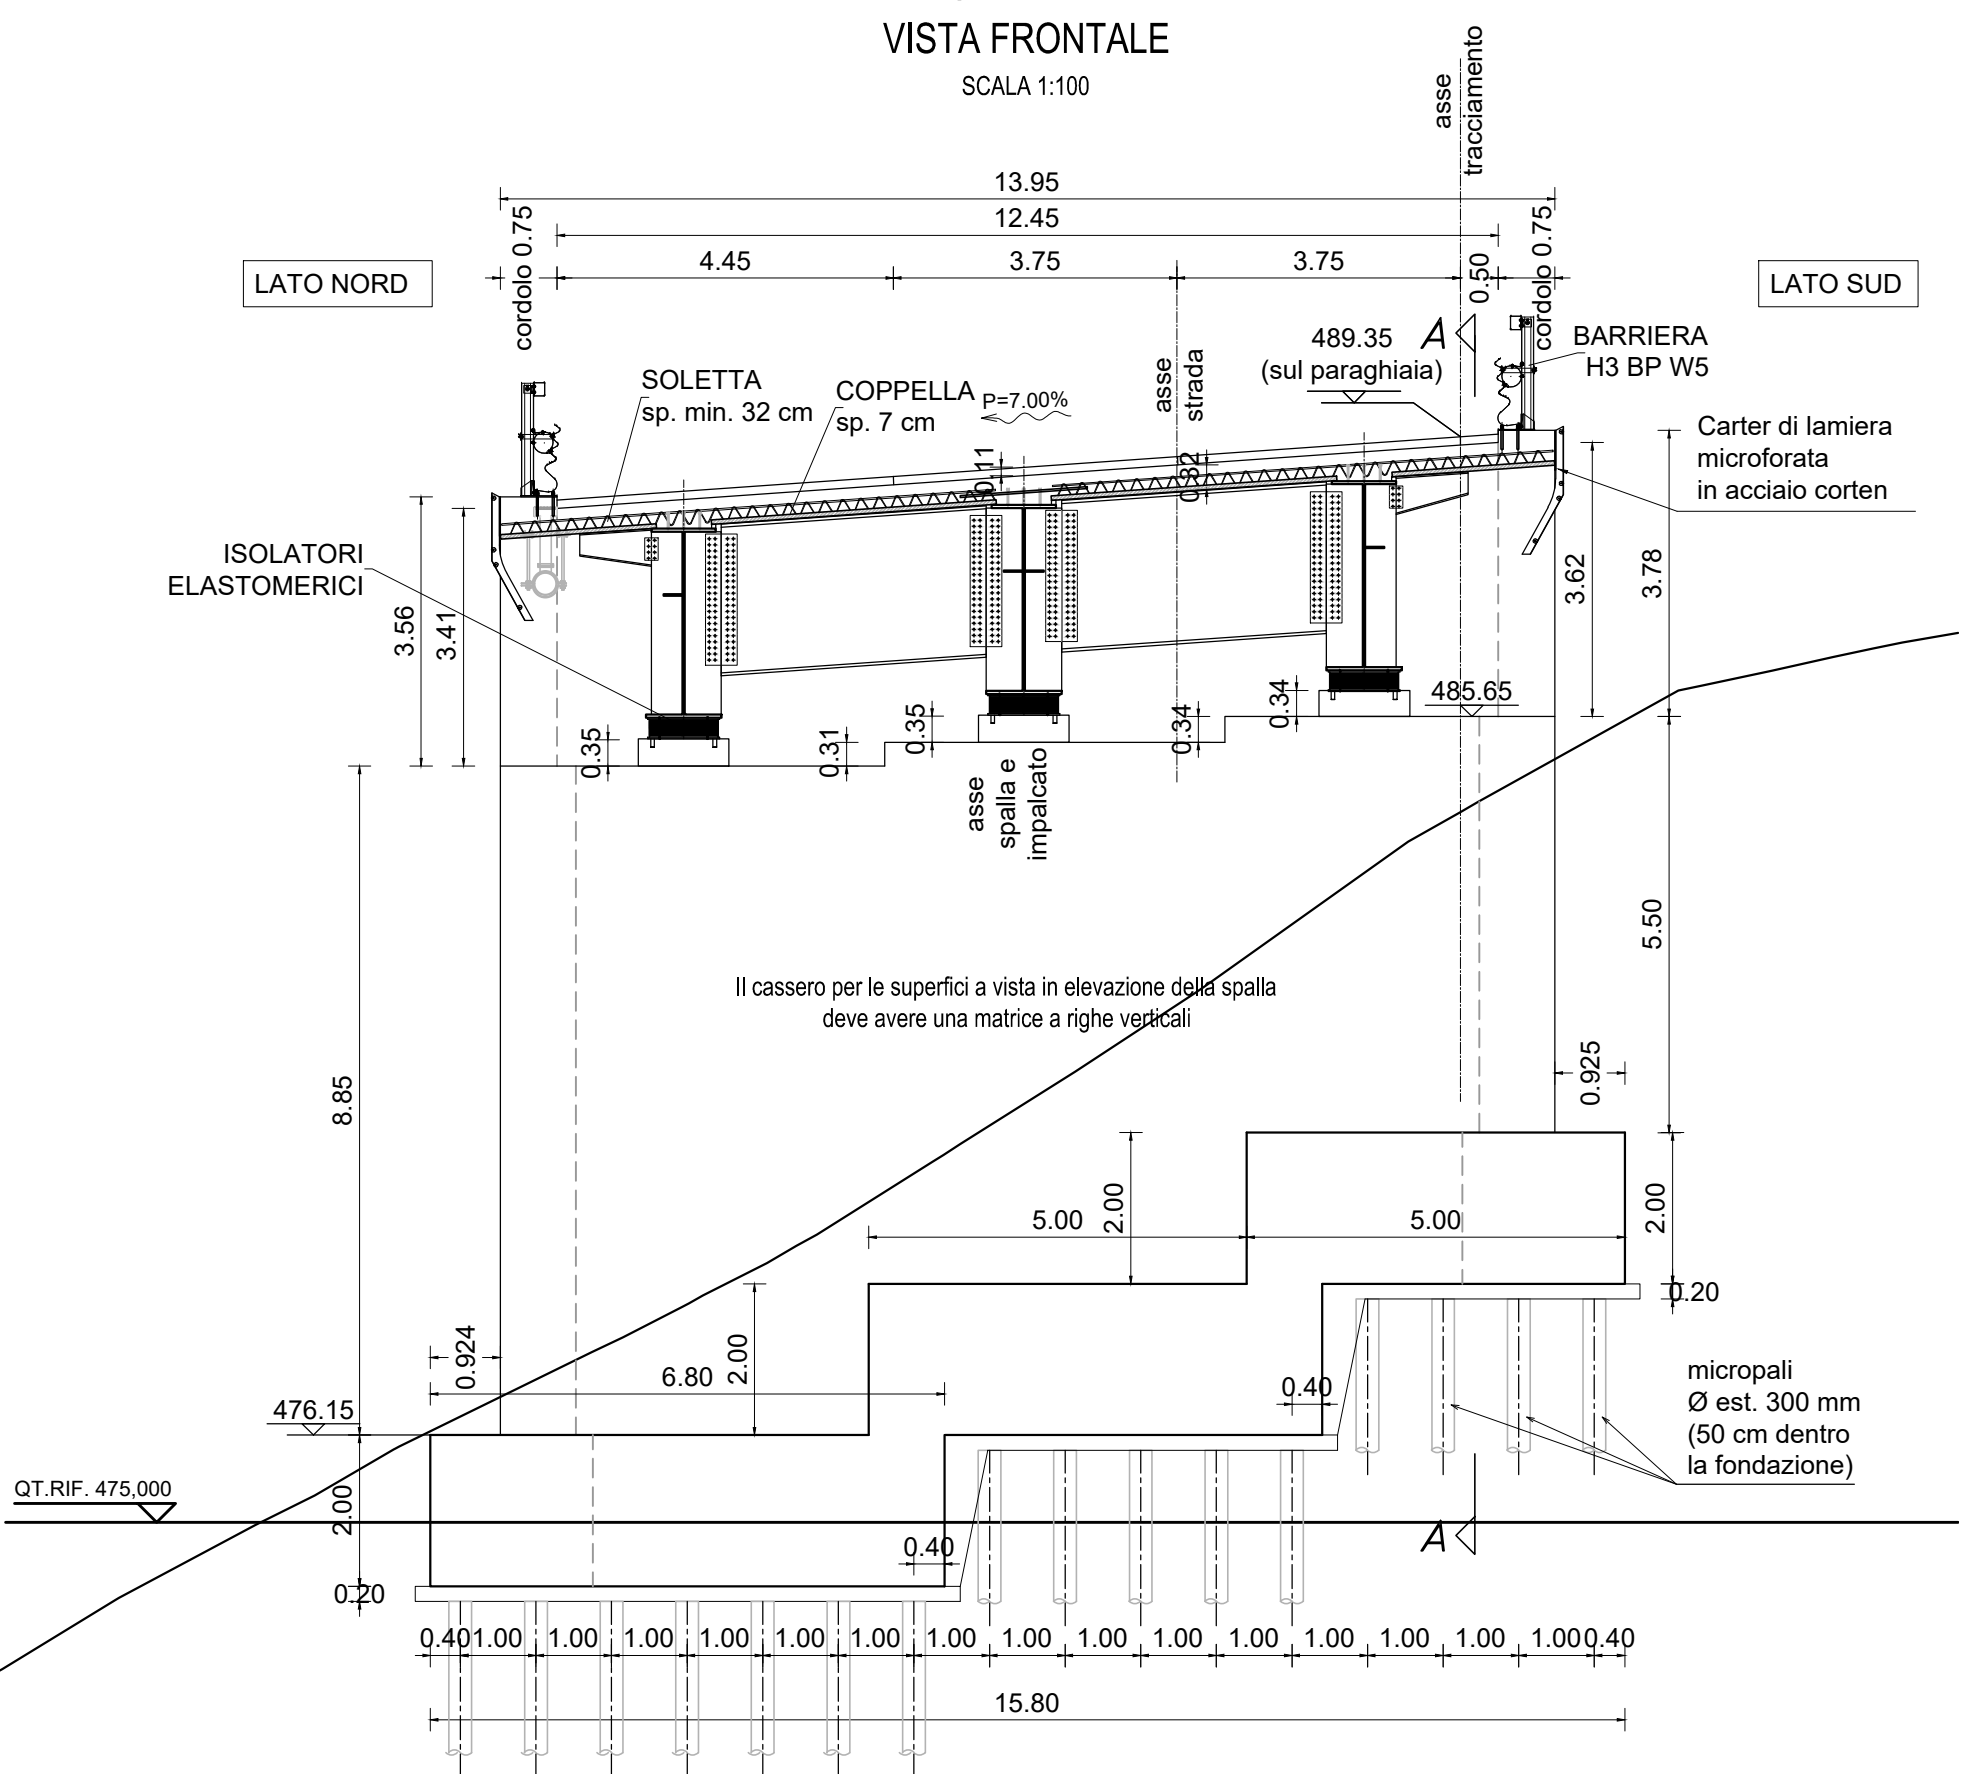


SPALLA 2 - SEZIONE A-A
SCALA 1:100

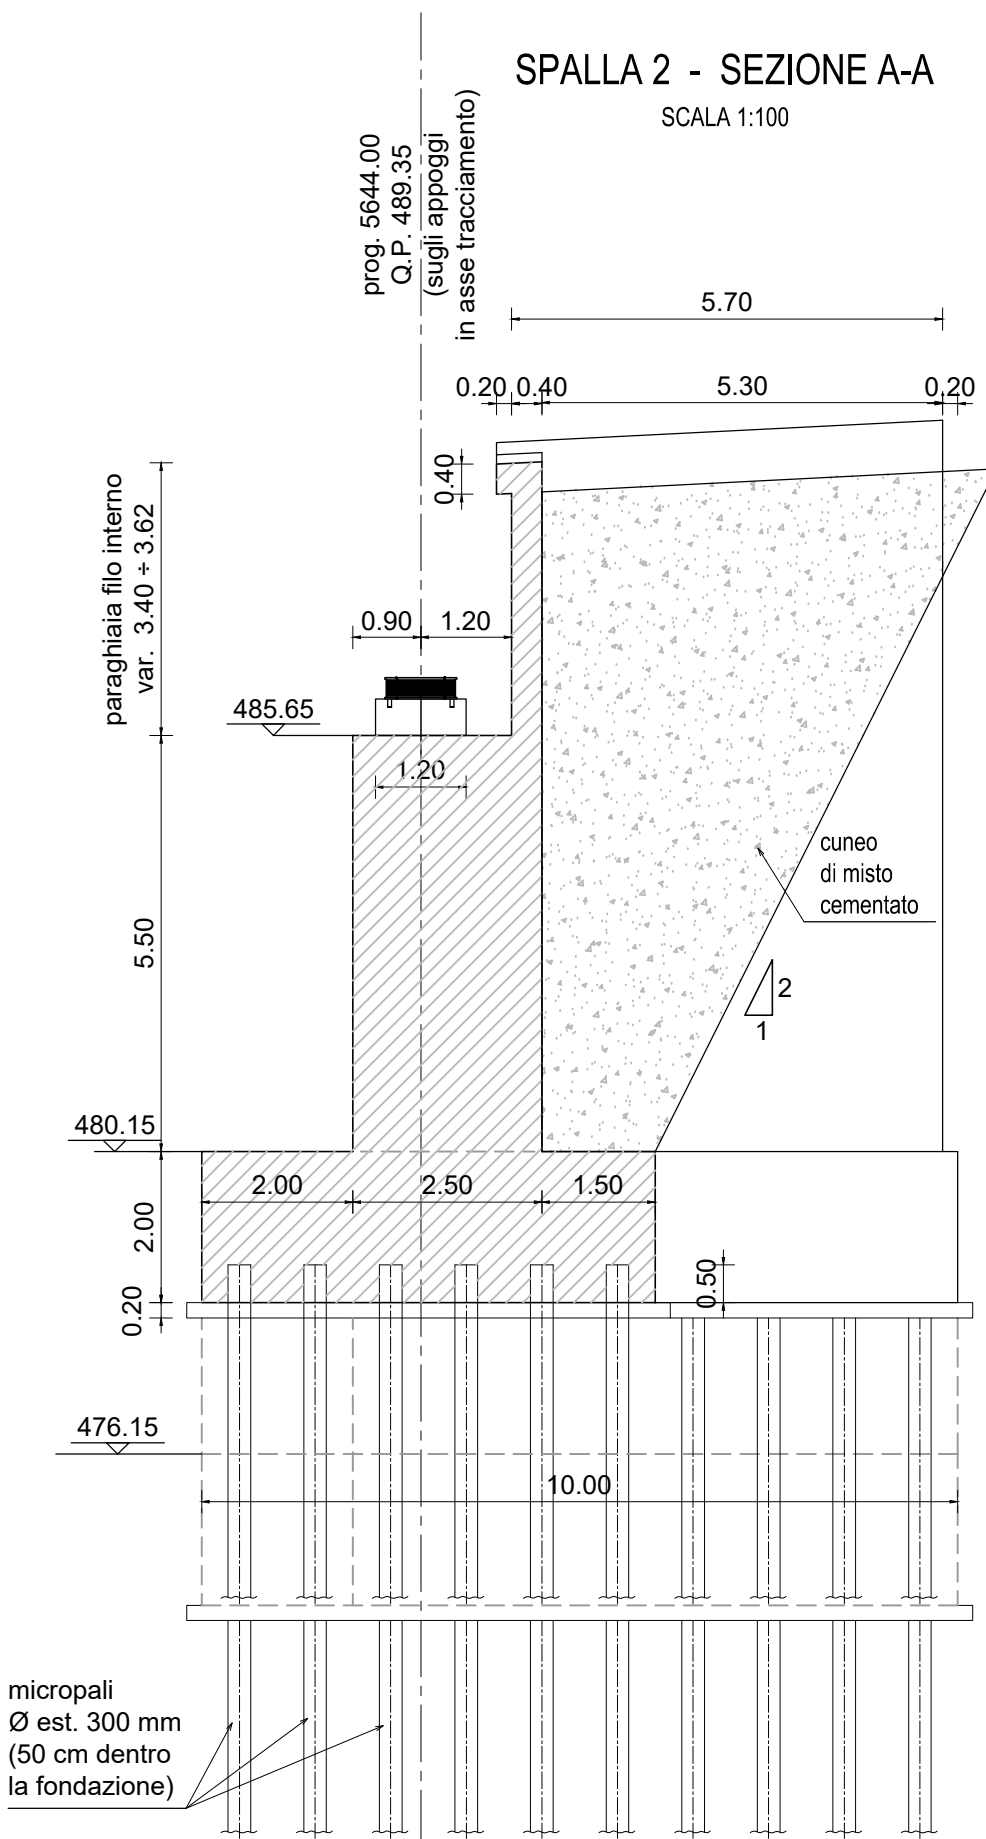

SPALLA 2
PROSPETTO LATERALE
SCALA 1:100

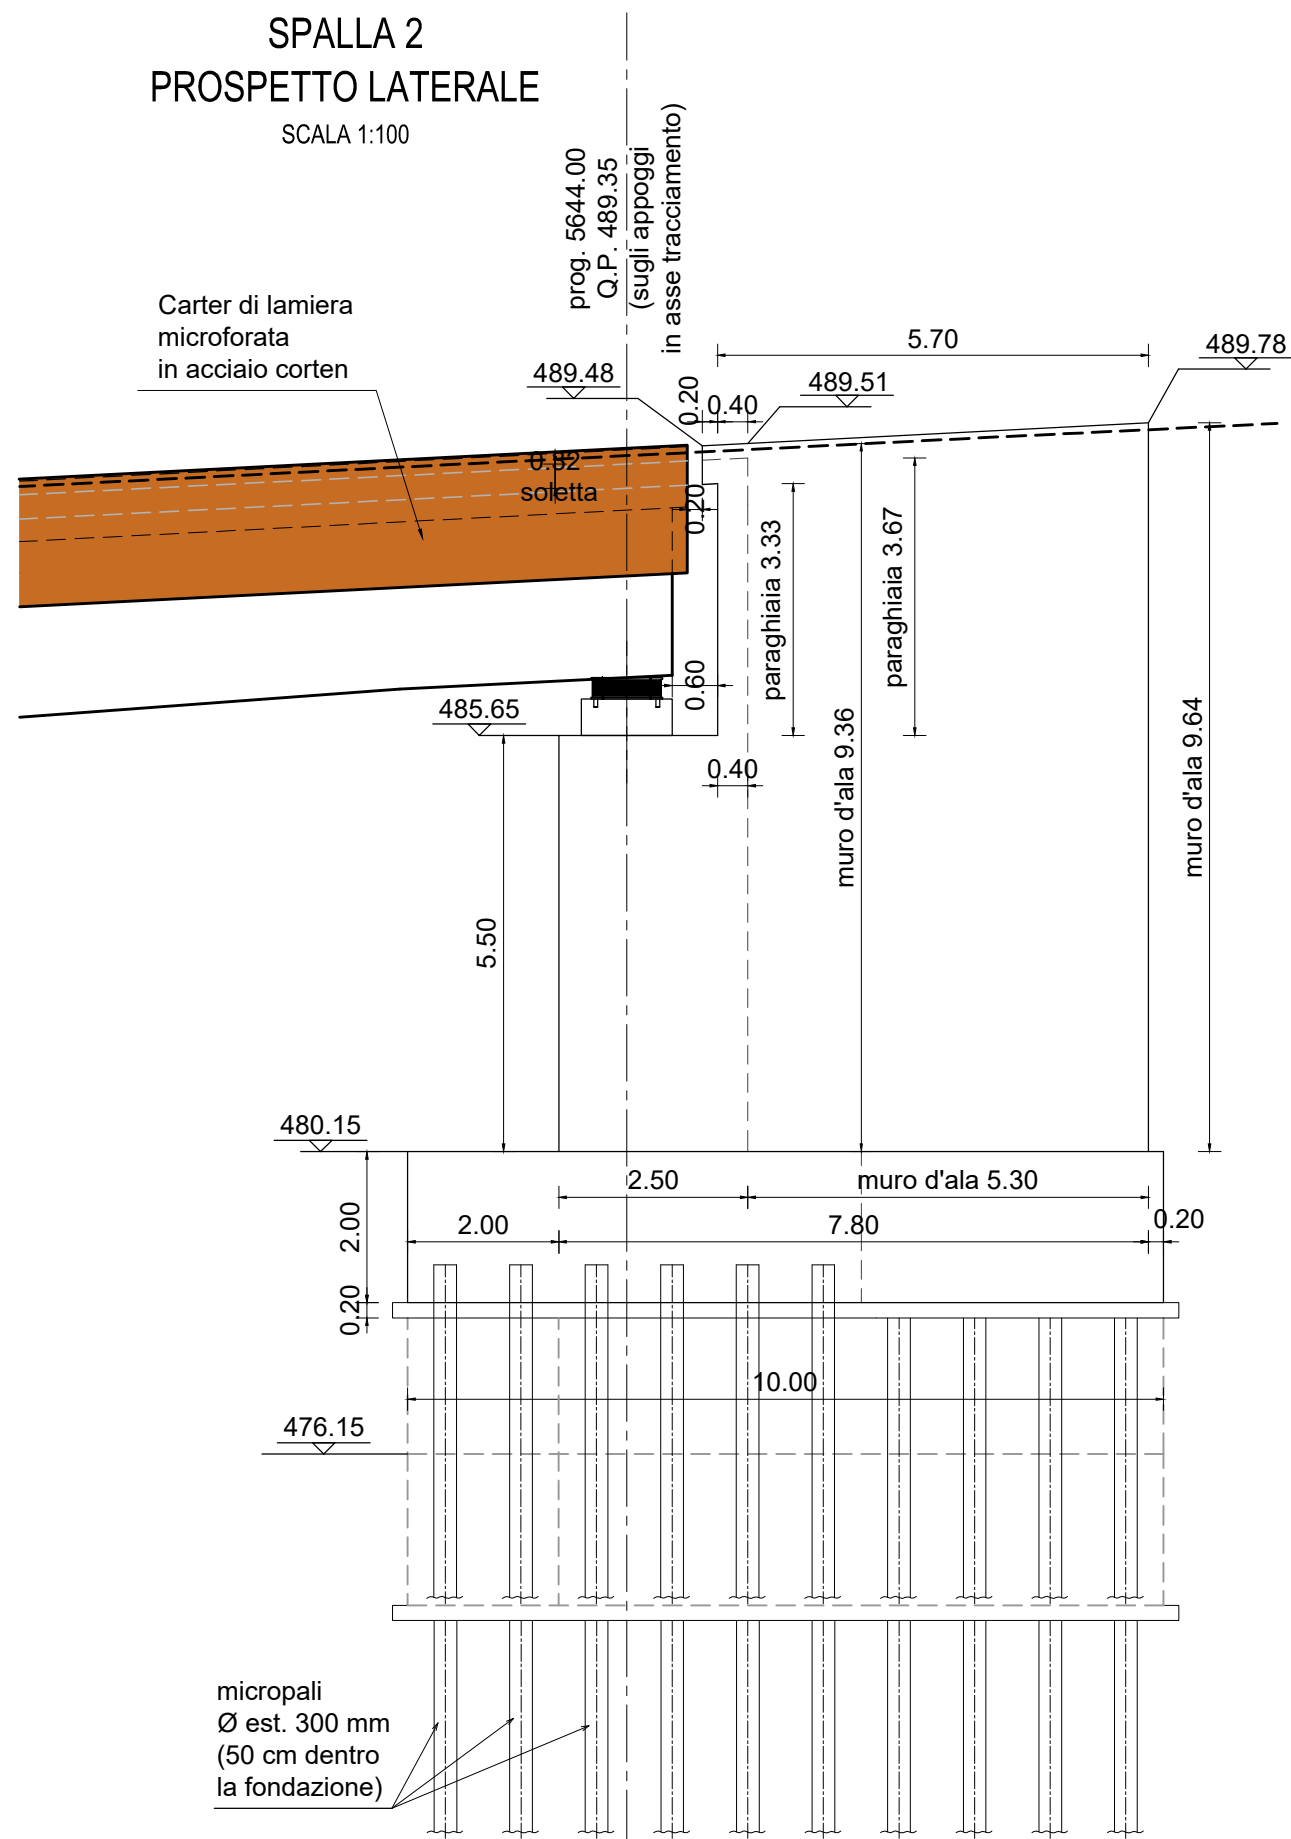

SPALLA 2 - PIANTA
SCALA 1:100

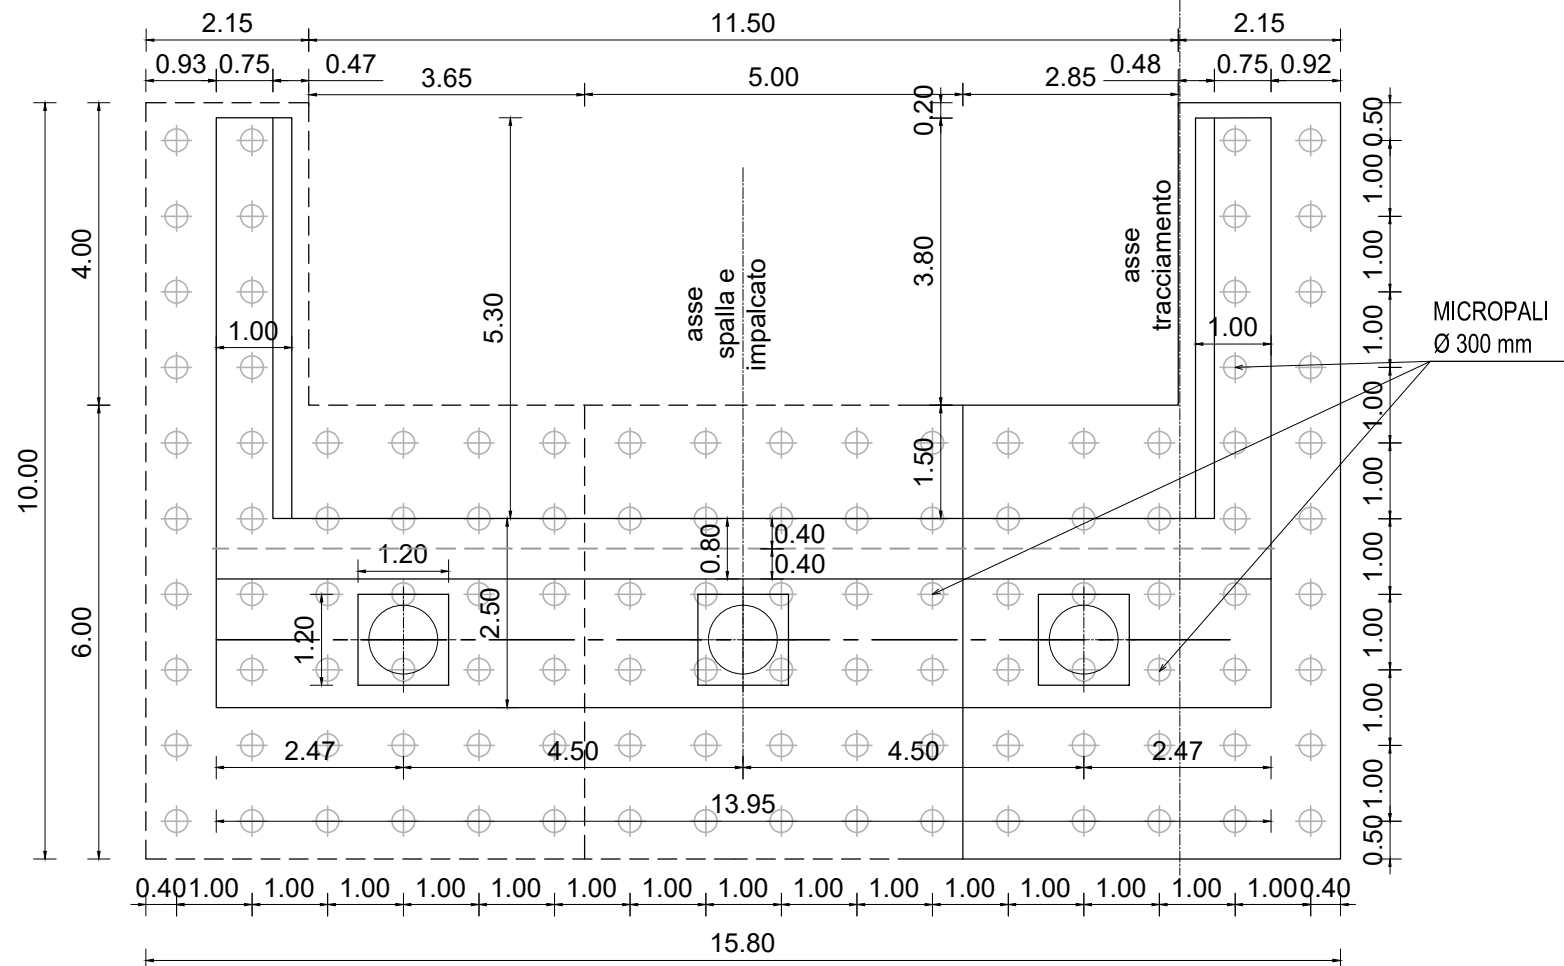

Direzione Progettazione e Realizzazione Lavori

E78 GROSSETO - FANO
Tratto Nodo di Arezzo – Selci – Lama (E45)
Adeguamento a quattro corsie del tratto
San Zeno – Arezzo – Palazzo del Pero, 1° lotto

PROGETTO DEFINITIVO

FI 508

ANAS - DIREZIONE PROGETTAZIONE E REALIZZAZIONE LAVORI

IL GEOLOGO Dott. Geol. Roberto Salucci Ordine dei geologi della Regione Lazio n. 633	I PROGETTISTI SPECIALISTICI Ing. Ambrogio Signorelli Ordine Ingegneri Provincia di Roma n. A35111	PROGETTAZIONE ATI: (Mandataria) GP INGENNERIA GESTIONE PROGETTI INGENNERIA srl (Mandante)
COORDINATORE PER LA SICUREZZA IN FASE DI PROGETTAZIONE Arch. Santo Salvatore Vermiglio Ordine Architetti Provincia di Reggio Calabria n. 1270	Ing. Moreno Panfilii Ordine Ingegneri Provincia di Perugia n. 2657	Ing. Matteo Borzini Ordine Ingegneri Provincia di Pordenone n. 7902
VISTO: IL RESP. DEL PROCEDIMENTO Ing. Francesco Pisani	Ing. Giuseppe Festa Ordine Ingegneri Provincia di Roma n. 20629	Ing. Giuseppe Festa Ordine Ingegneri Provincia di Roma n. 20629
VISTO: IL RESP. DEL PROGETTO Arch. Pianif. Marco Calazza		

OPERE D'ARTE MAGGIORI

Asse principale

VI07 - Viadotto Torrino

Carpenterie spalle

CODICE PROGETTO	NOME FILE	REVISIONE	SCALA
PROGETTO D P F I 508 D 23	P01VI07STRCP01_B		
LAB.	P 0 1 V I 0 7 S T R C P 0 1	B	varie
D			
C			
B	Revisione a seguito Istruttoria n°U. 0016028.09-01-2024	Gennaio '24	Cassarini
A	Emissione	Agosto '23	Cassarini
REV.	DESCRIZIONE	DATA	REDATTO
			VERIFICATO
			APPROVATO

