



PILA 1 VISTA FRONTALE

SCALA 1:100

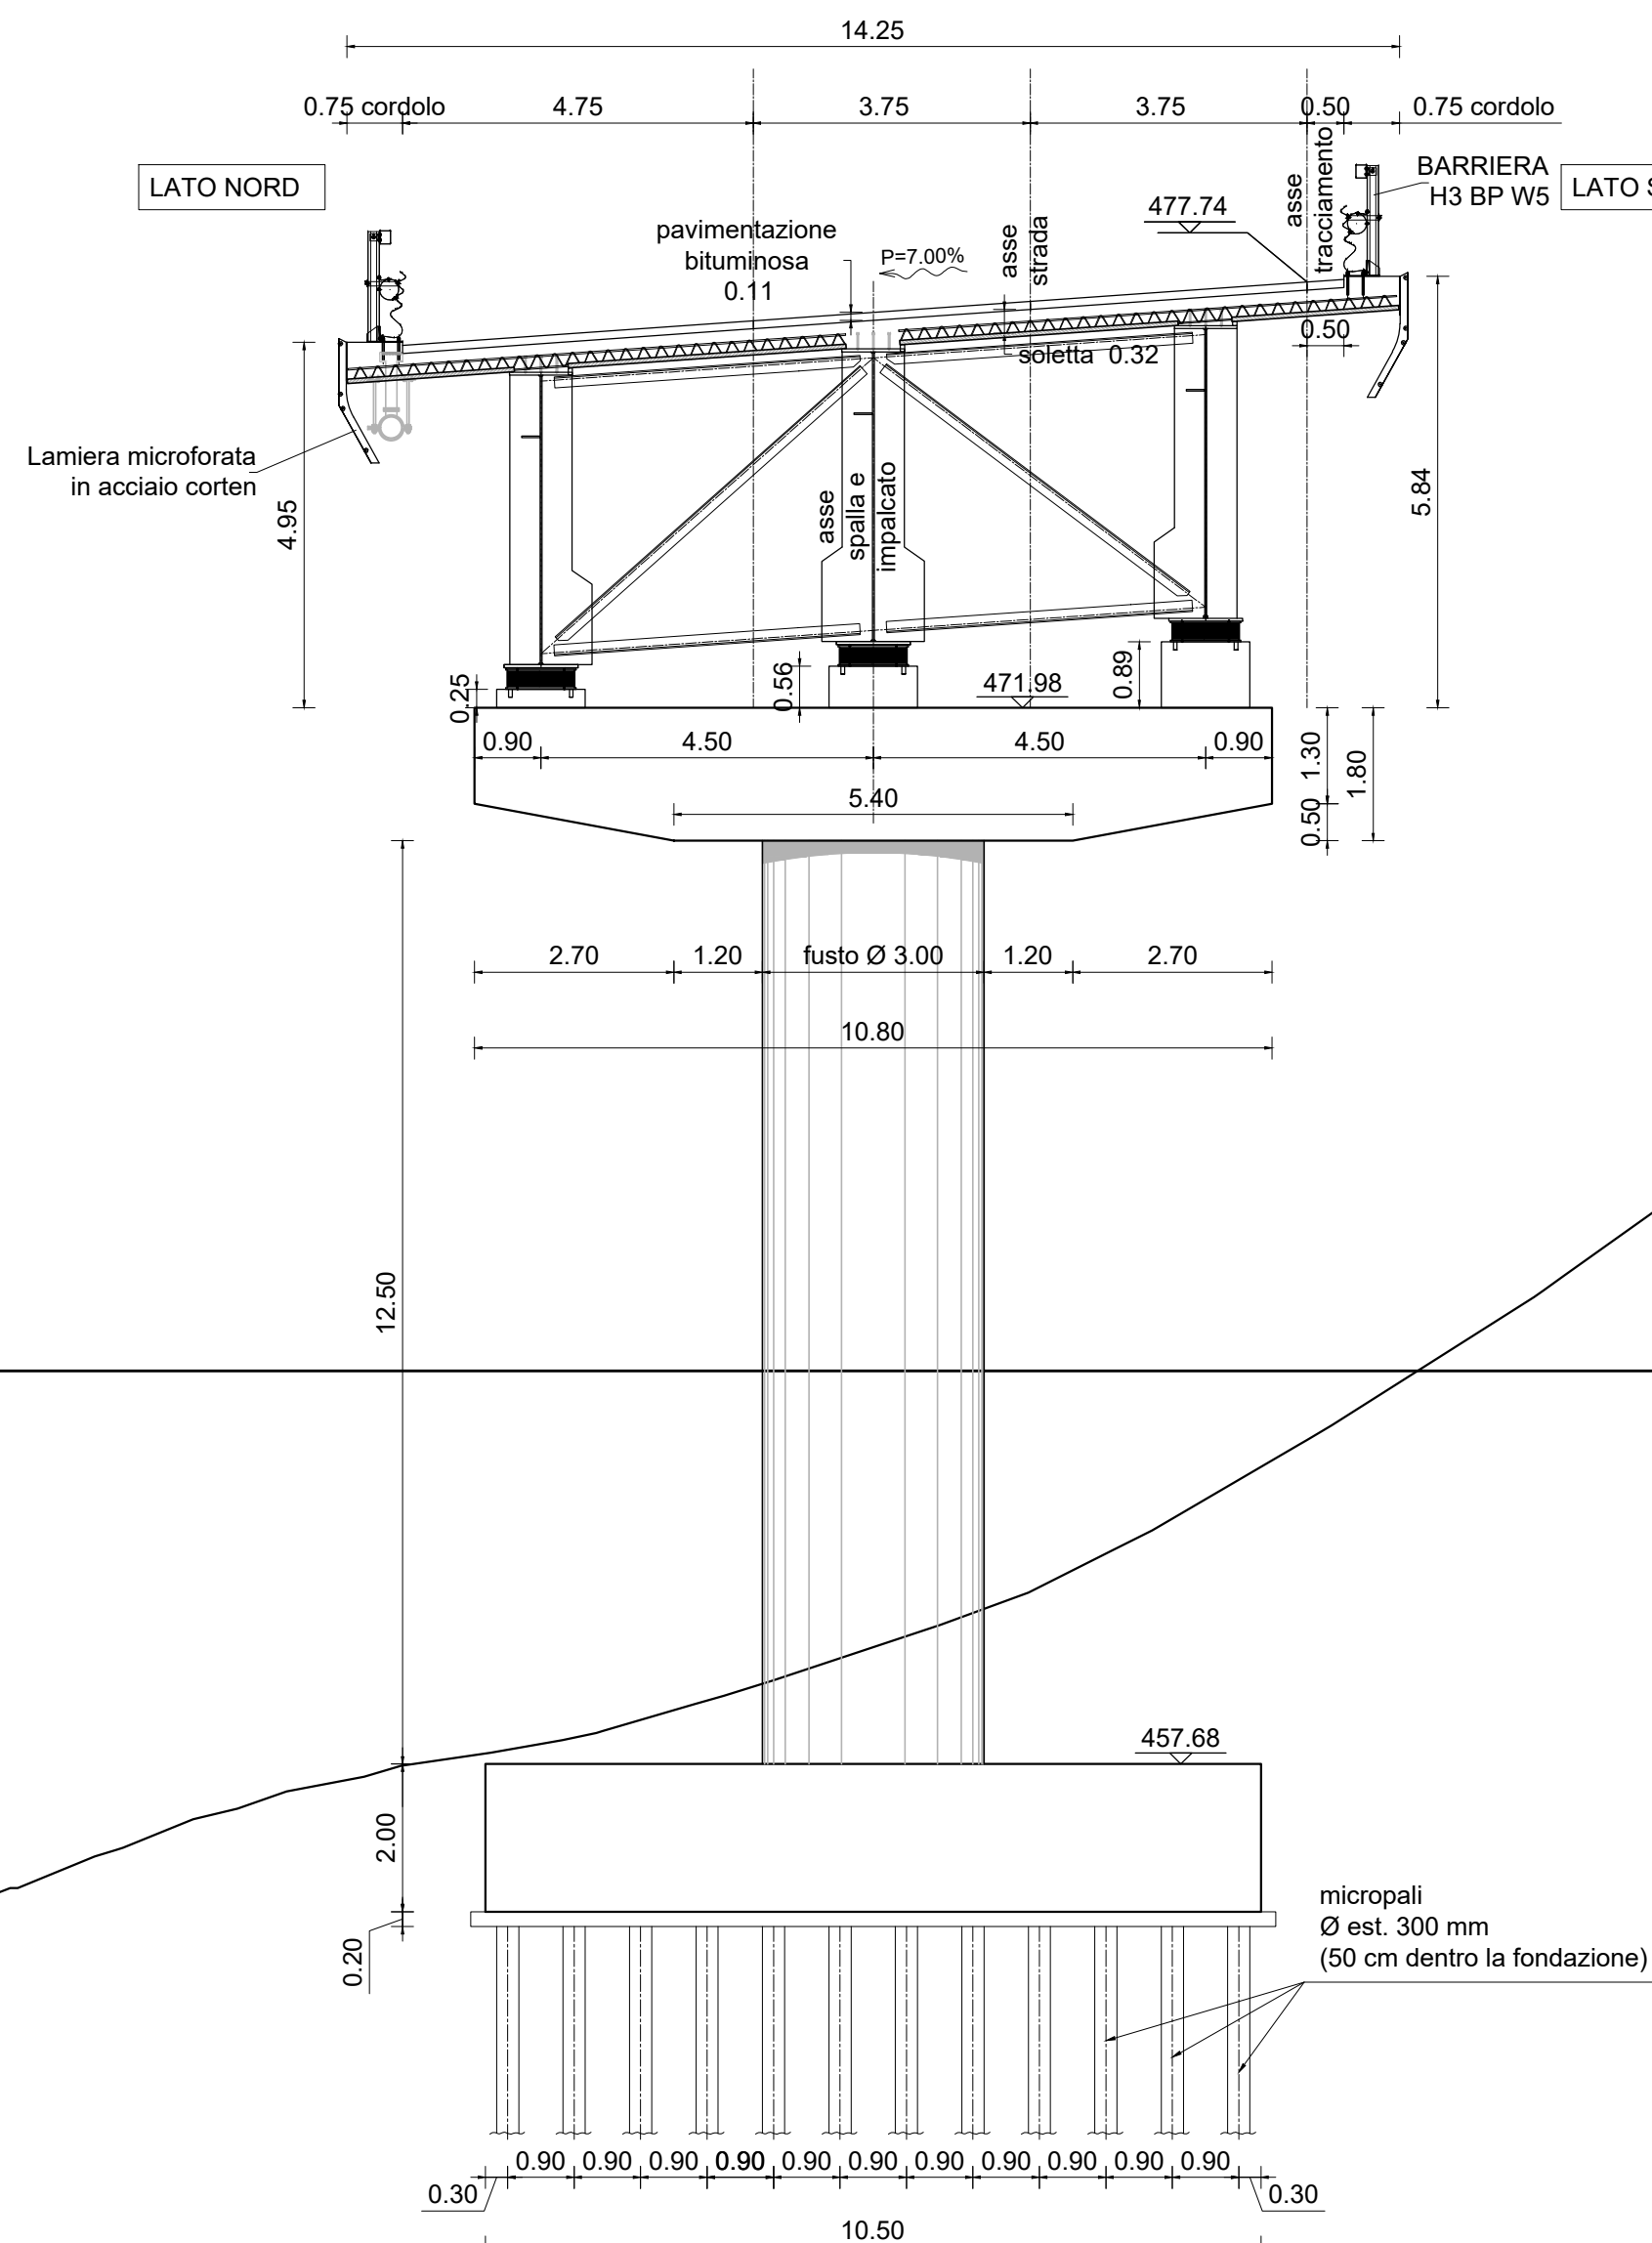


PILA 1 PIANTA PULVINO

SCALA 1:100

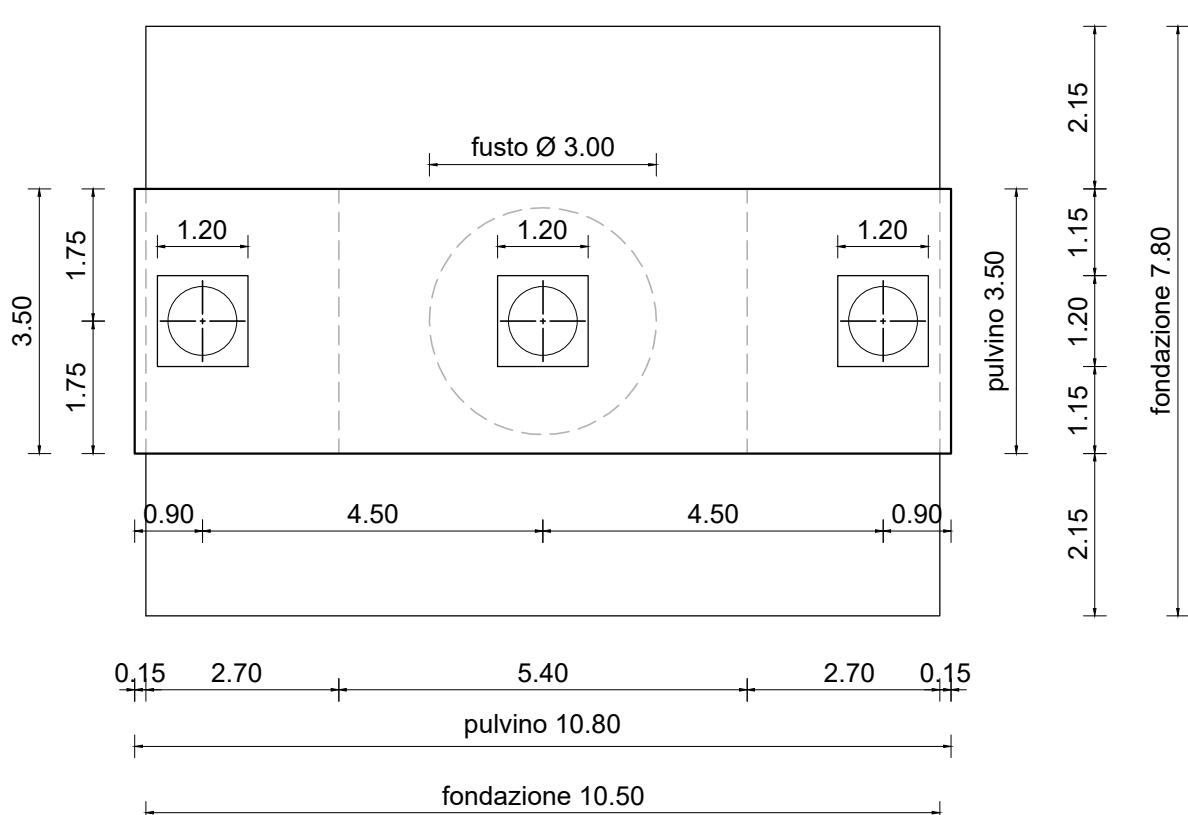


PILA 3 PIANTA PULVINO

SCALA 1:100

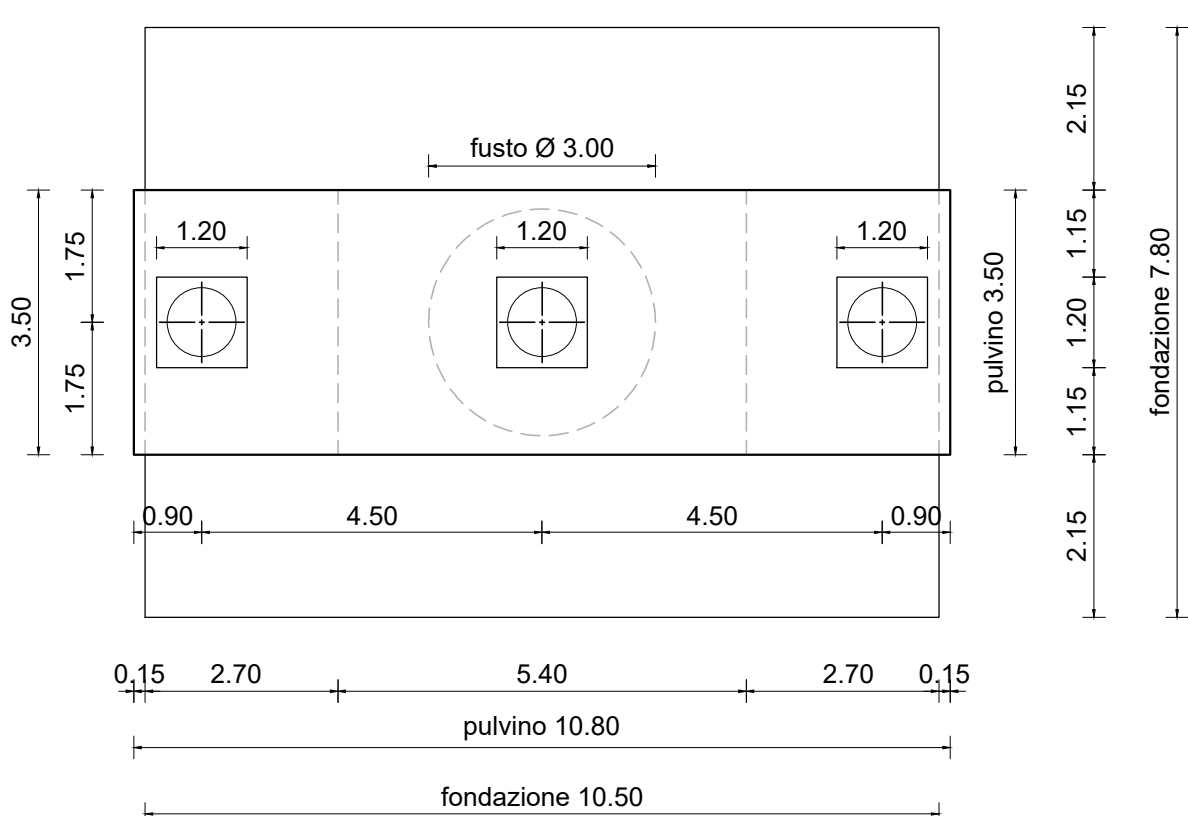


PILA 1 VISTA LATERALE LATO OVEST

SCALA 1:100

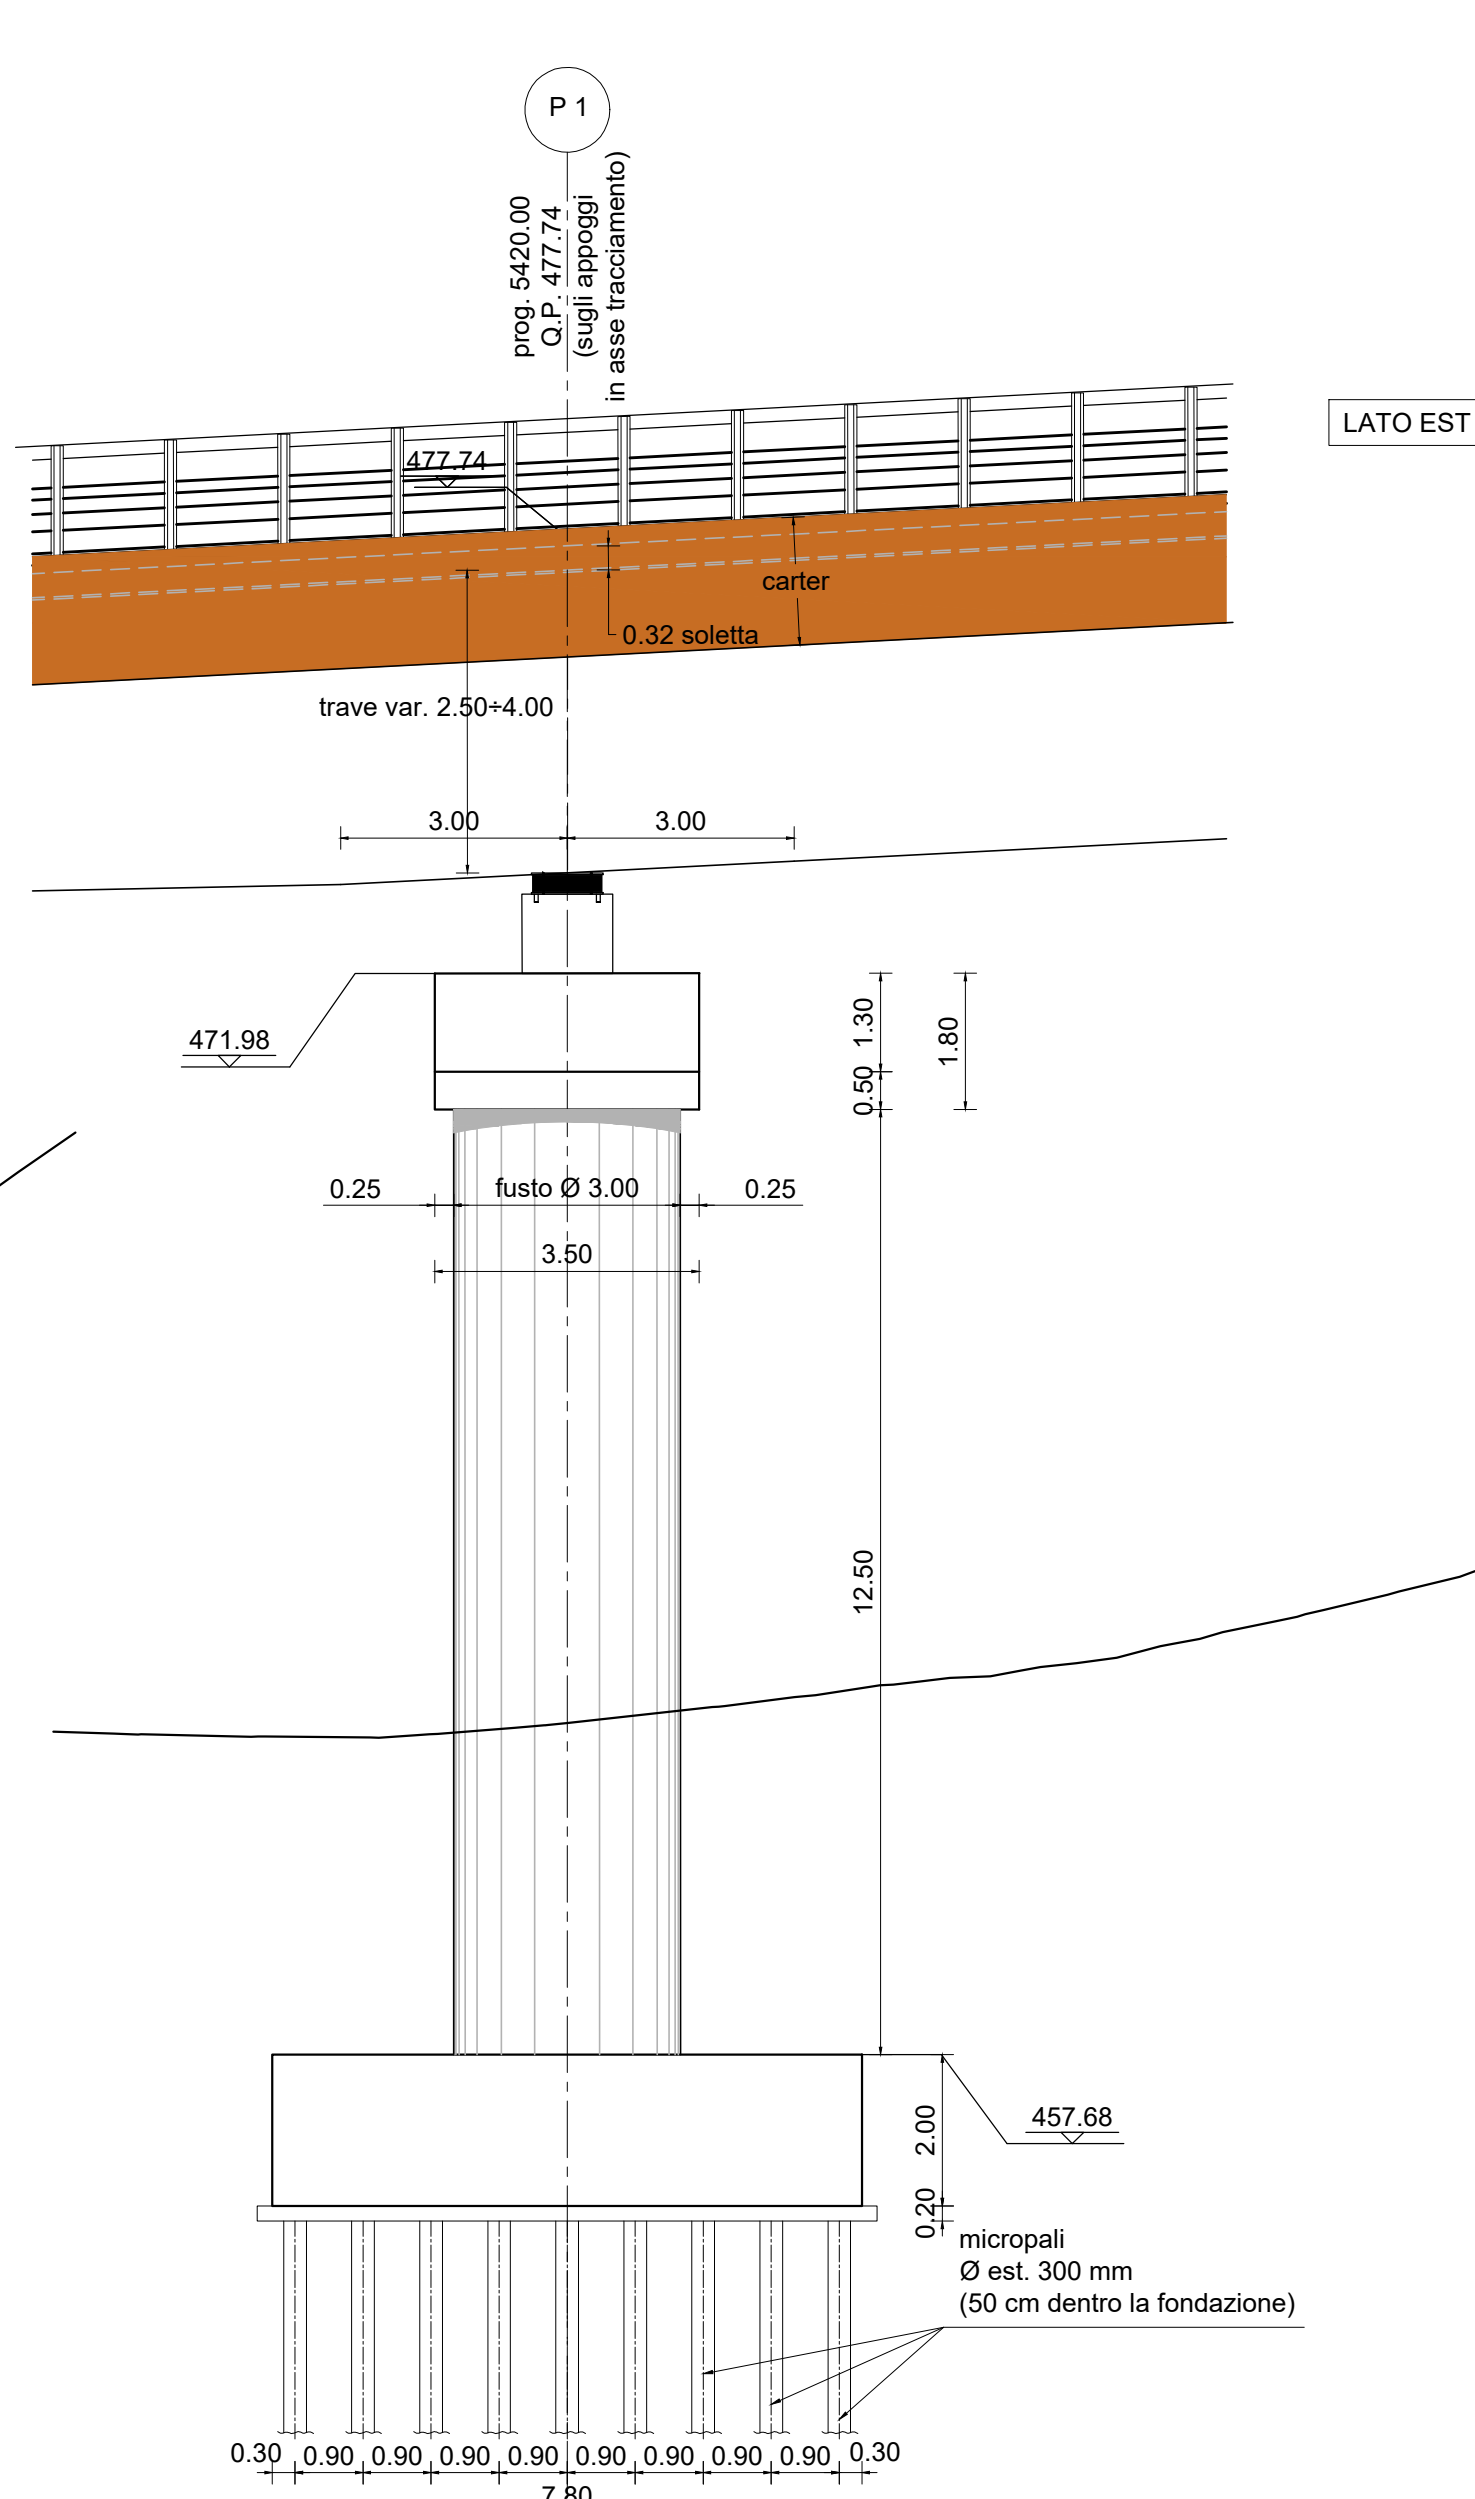


PILA 1 PIANTA FONDAZIONE

SCALA 1:100

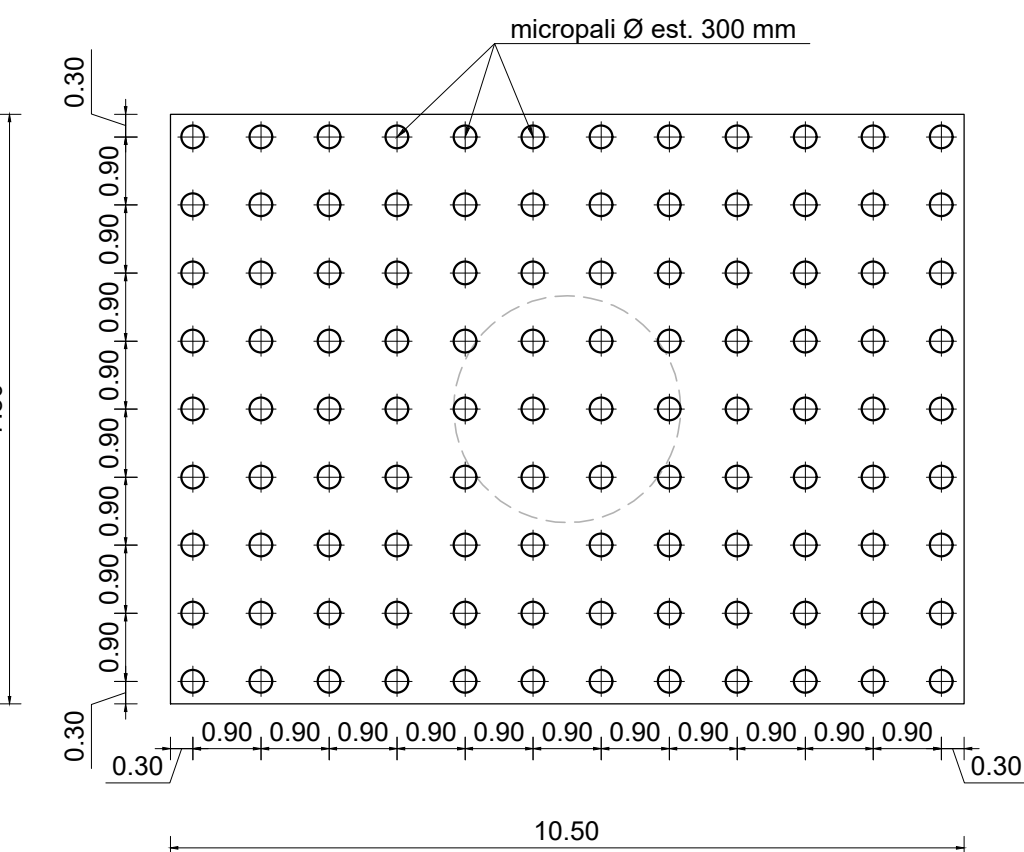


PILA 3 PIANTA FONDAZIONE

SCALA 1:100

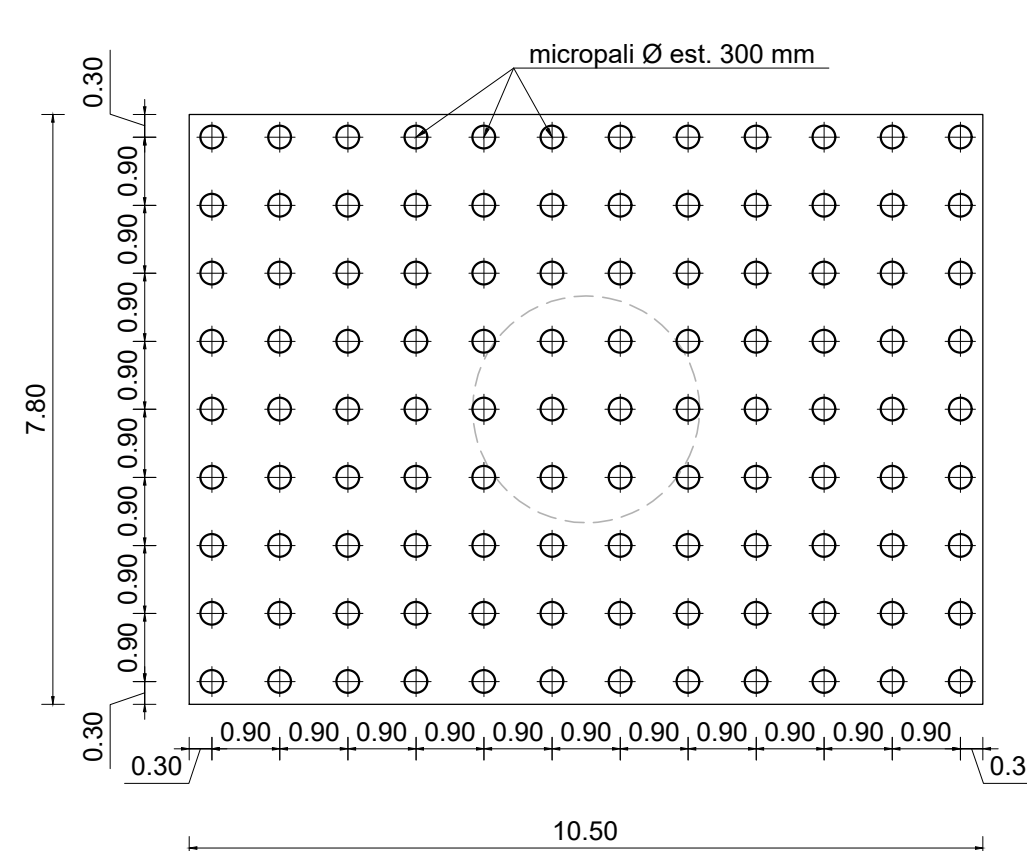


PILA 2 VISTA FRONTALE

SCALA 1:100

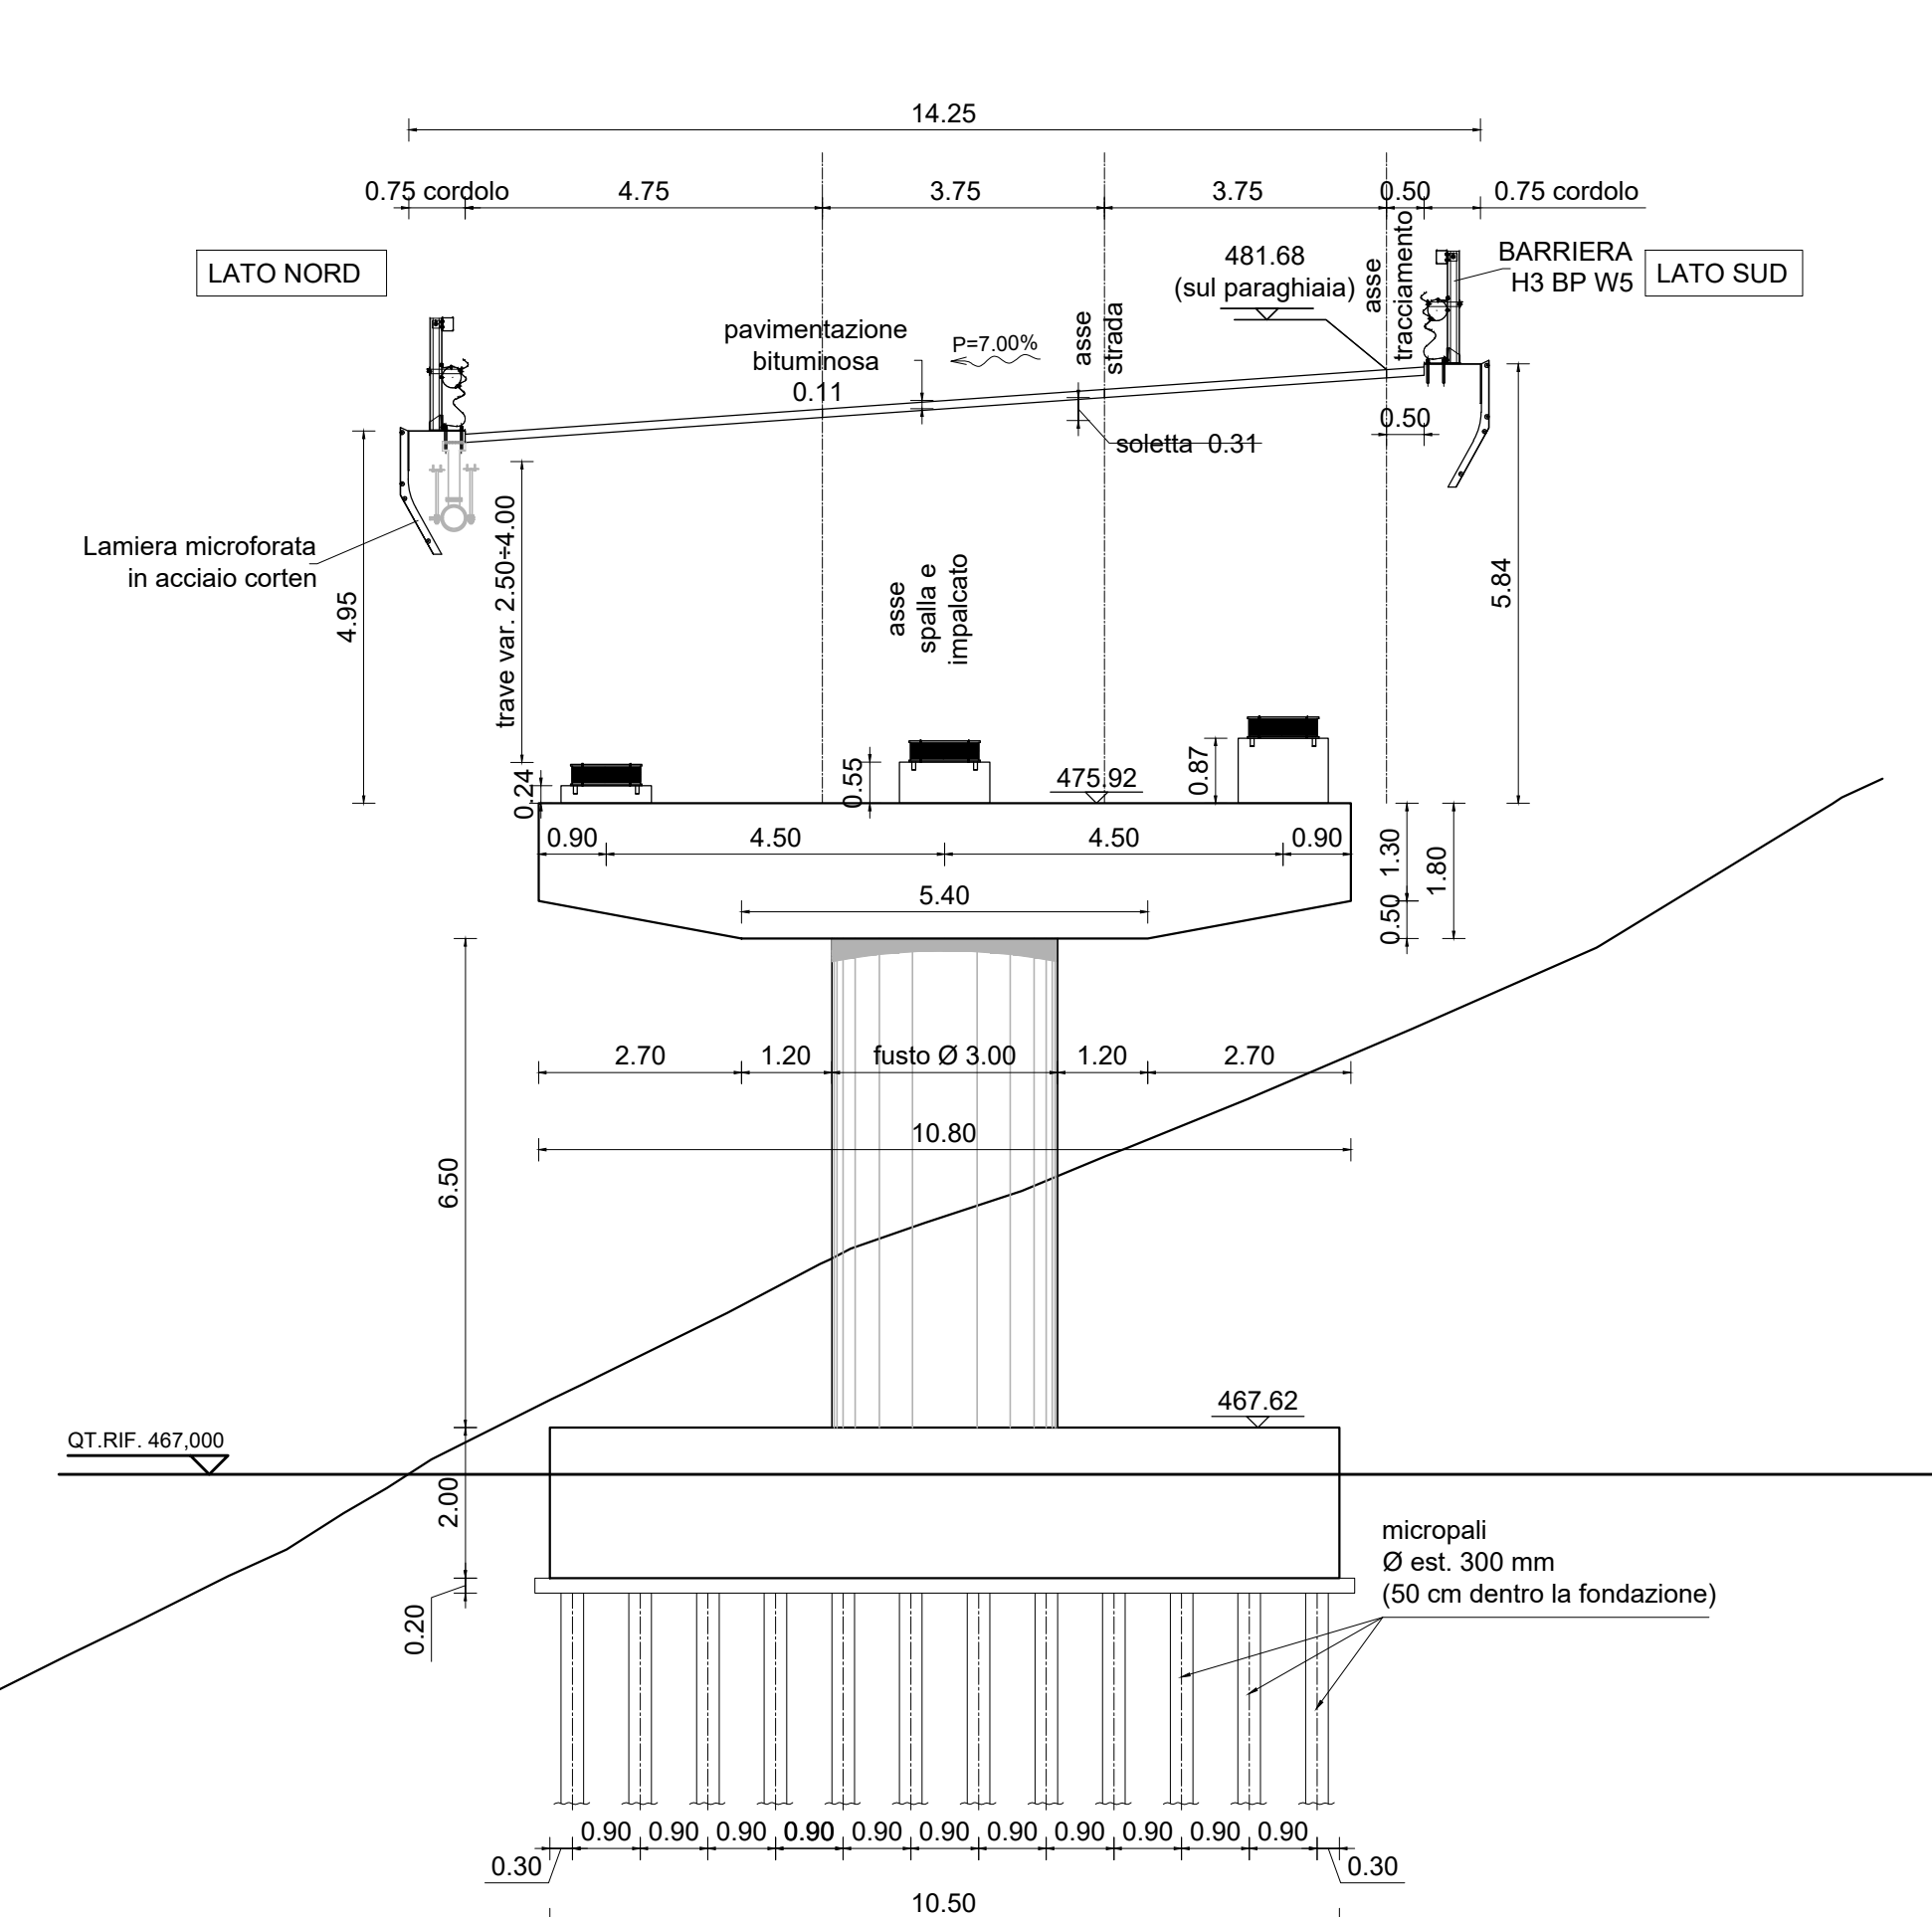


PILA 2 PIANTA PULVINO

SCALA 1:100

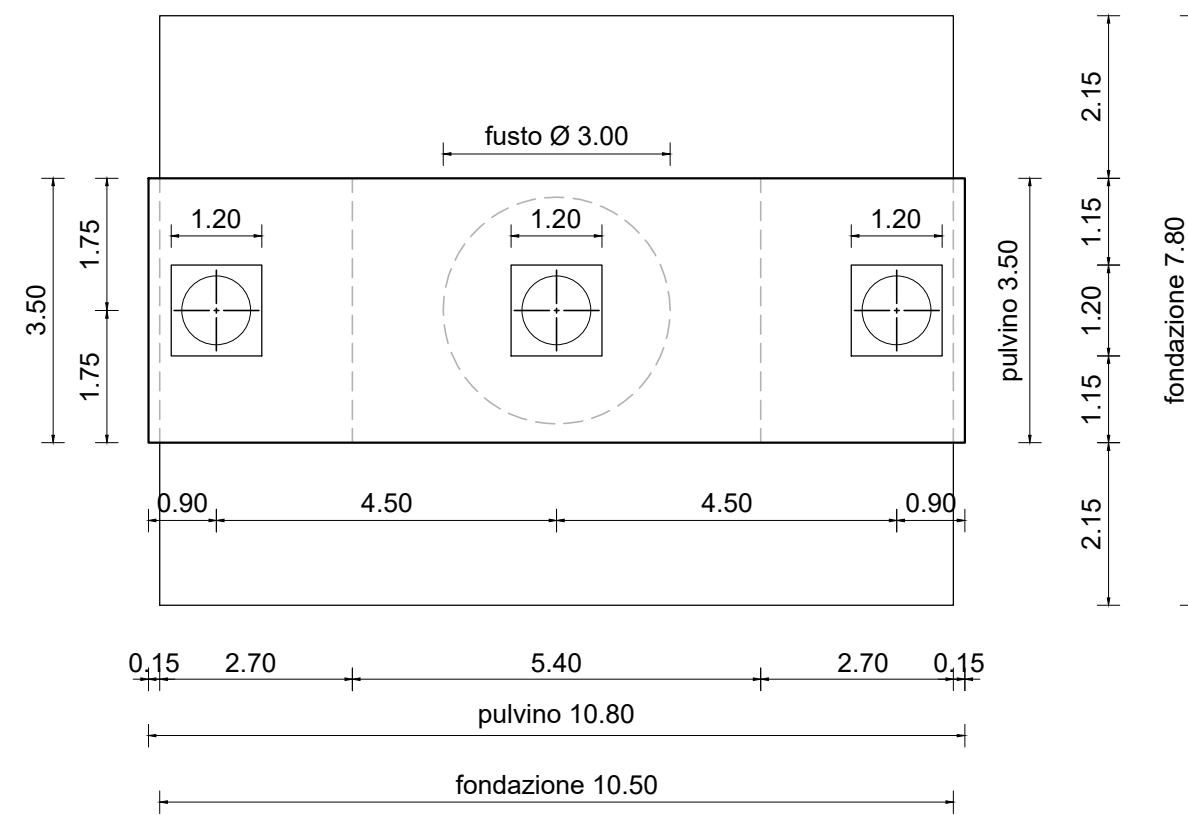


PILA 2 VISTA LATERALE

SCALA 1:100

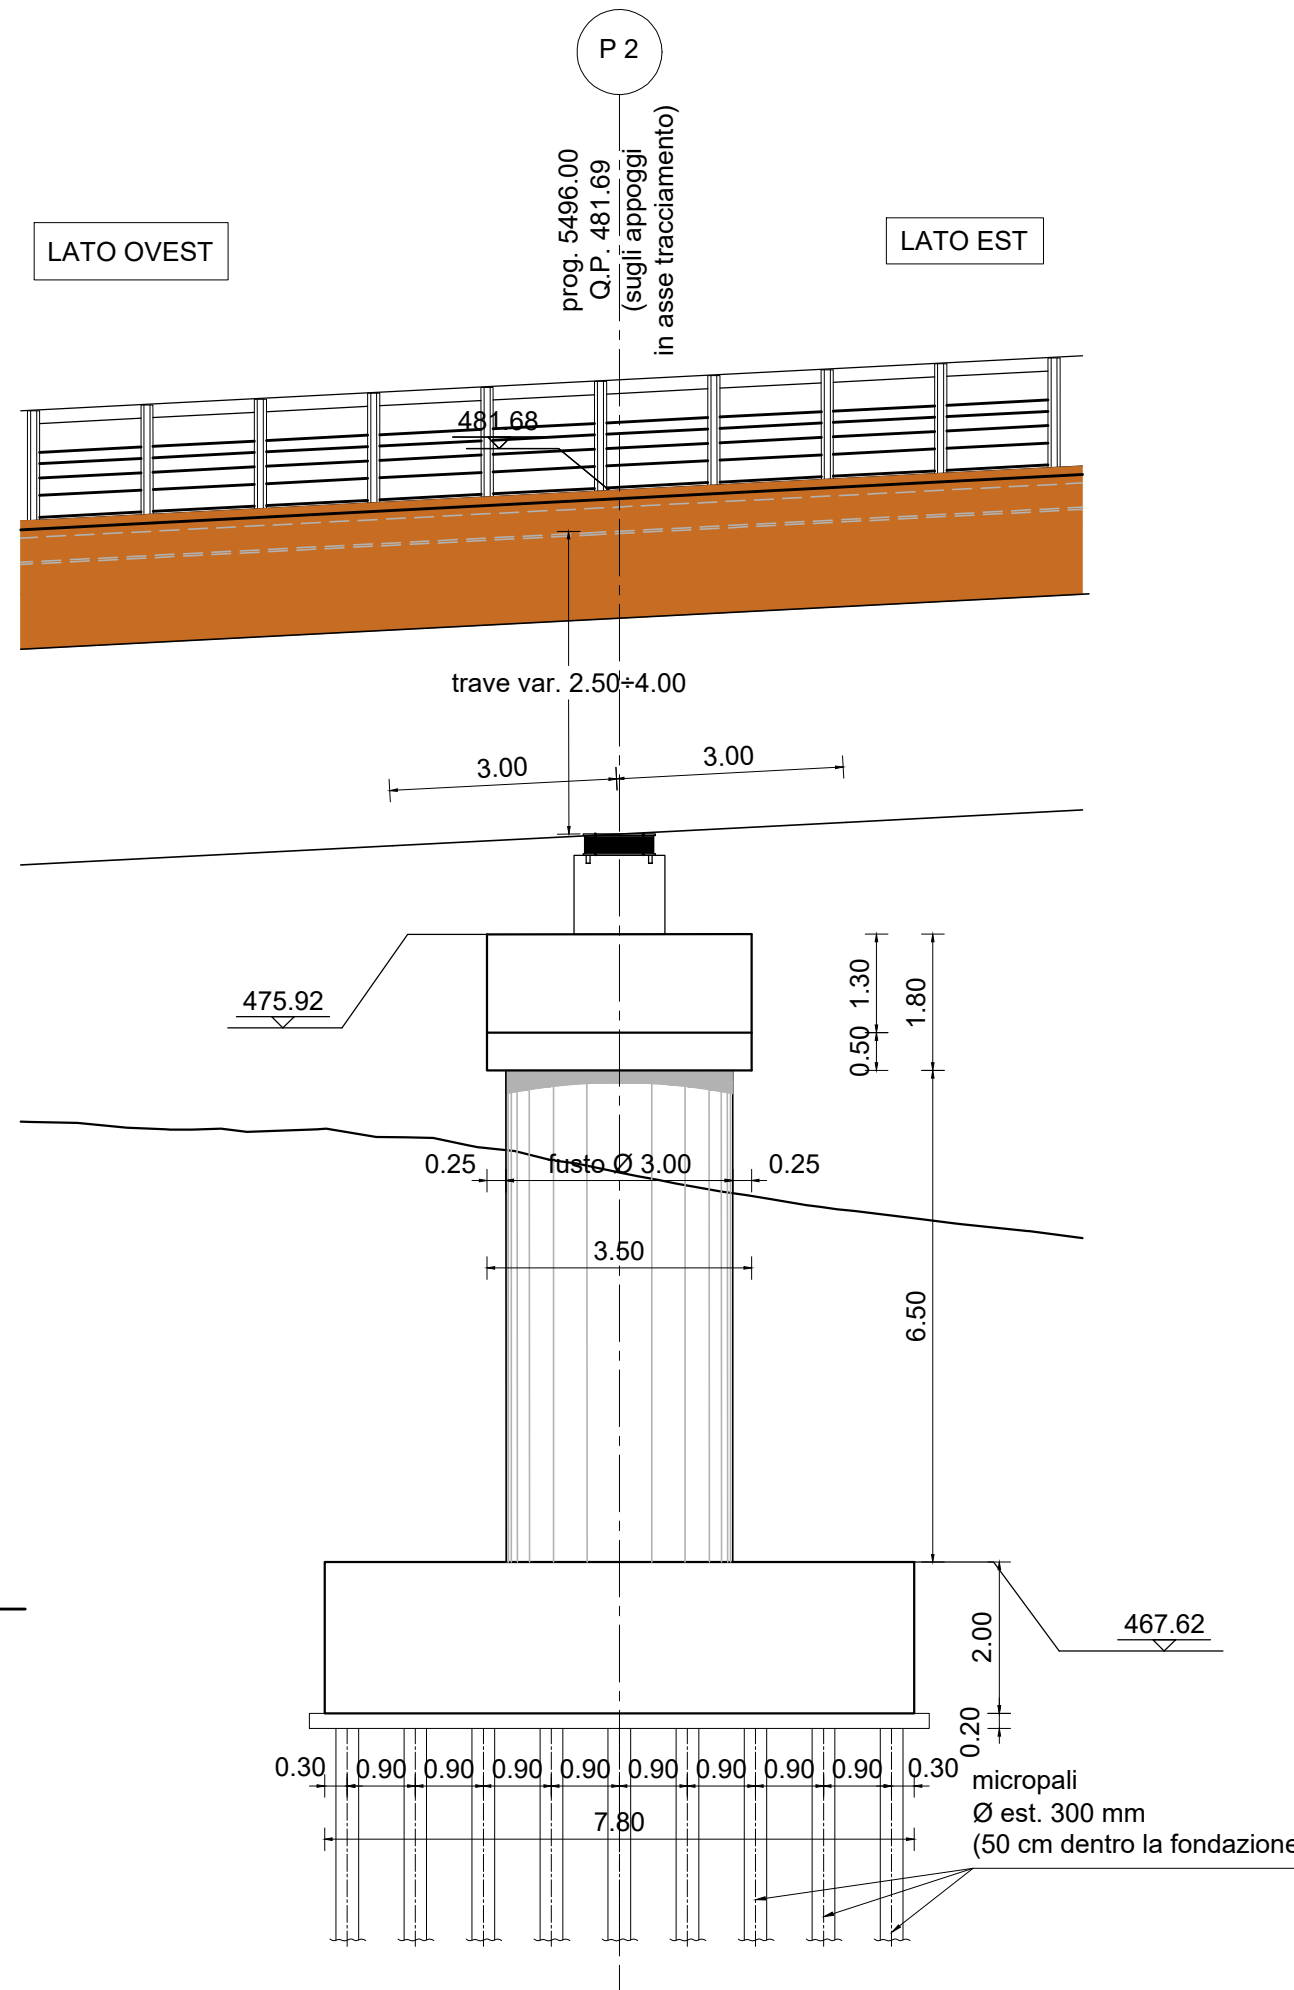



PILA 2 PIANTA FONDAZIONE

SCALA 1:100

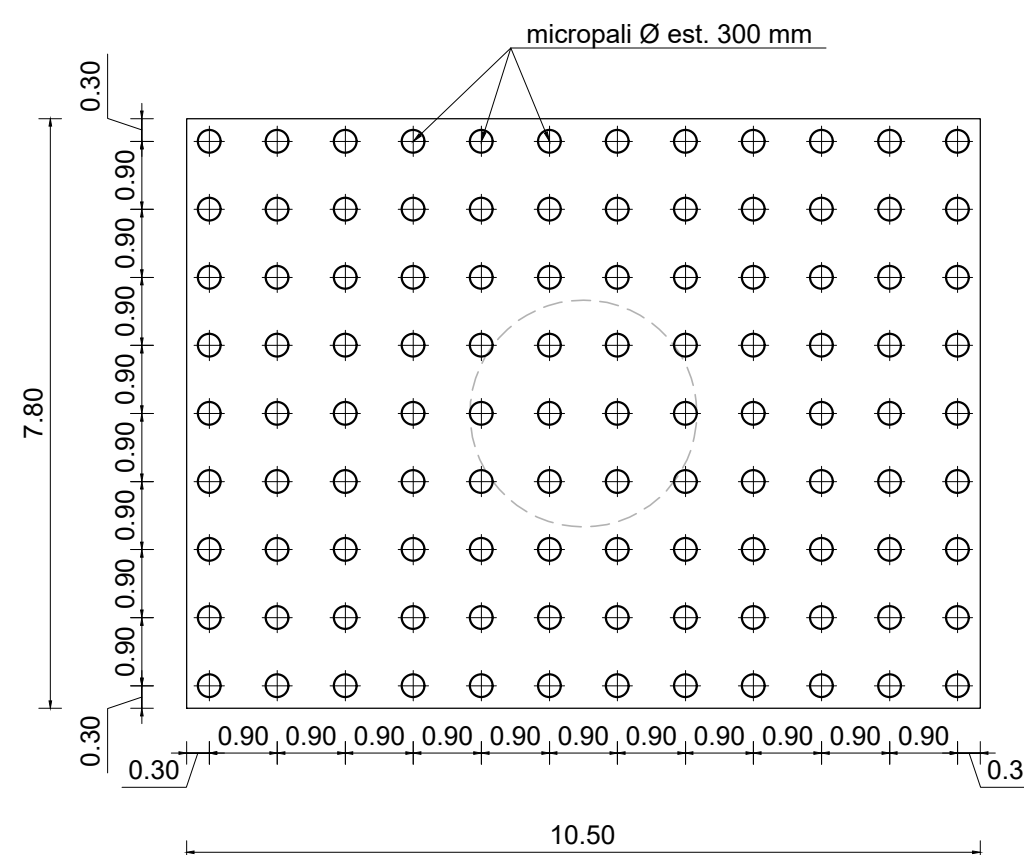

PILA 3 VISTA LATERALE LATO EST

SCALA 1:100

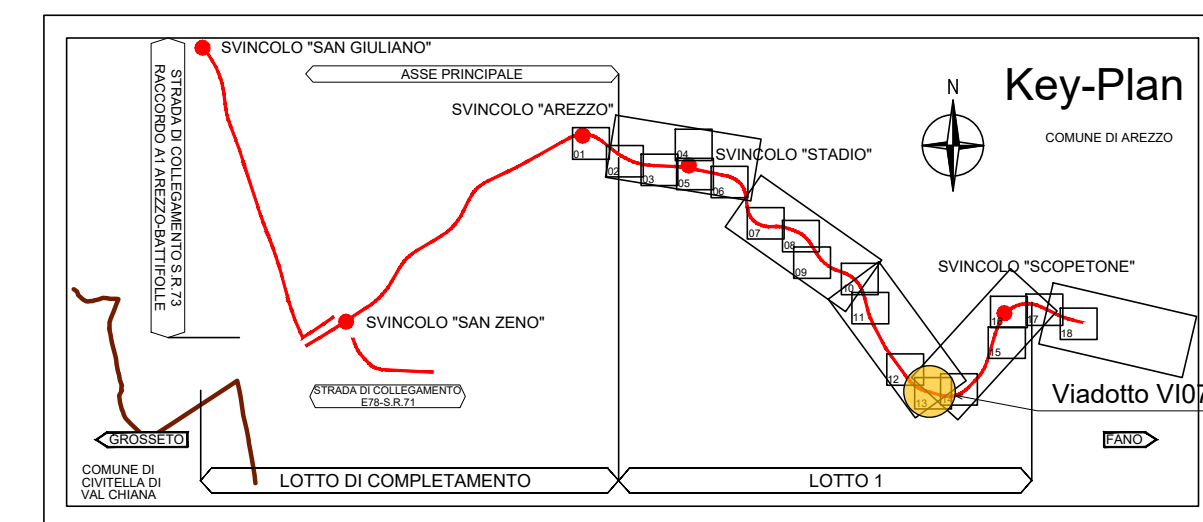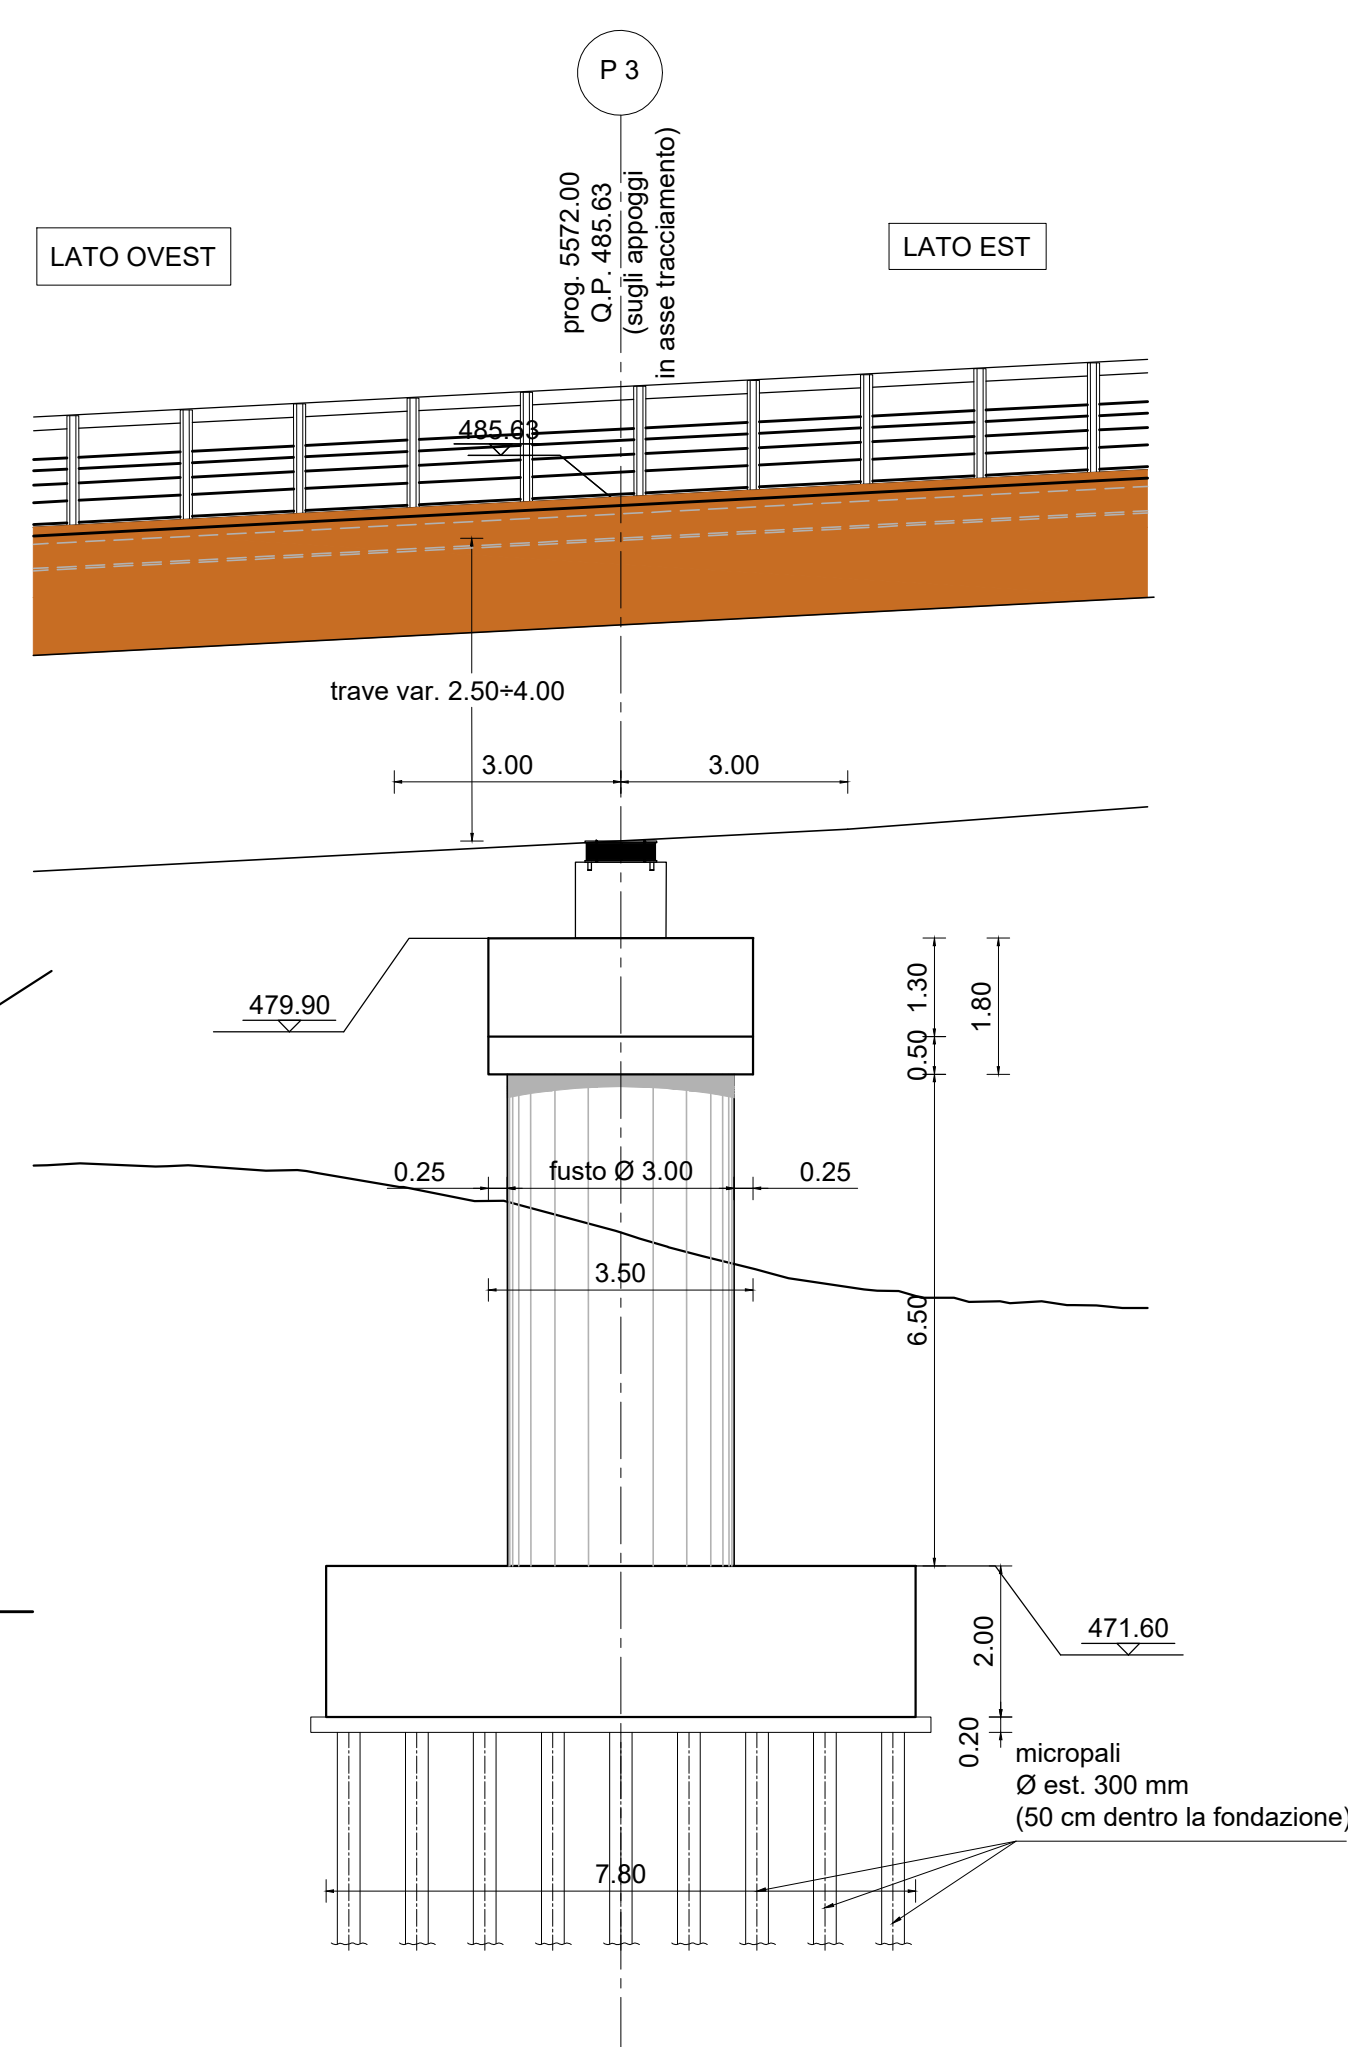

 Sanas GRUPPO FS ITALIANE Direzione Progettazione e Realizzazione Lavori			
E78 GROSSETO - FANO Tratto Nodo di Arezzo – Selci – Lama (E45) Adeguamento a quattro corsie del tratto San Zeno – Arezzo – Palazzo del Pero, 1° lotto			
PROGETTO DEFINITIVO			FI 508
ANAS - DIREZIONE PROGETTAZIONE E REALIZZAZIONE LAVORI			
IL GEOLOGO Dott. Geol. Roberto Salvetti Ordine dei geologi della Regione Lazio n. 633	I PROGETTISTI SPECIALISTICI Ing. Ambrogio Signoroli Ordine Ingegneri Provincia di Roma n. A35111	PROGETTAZIONE ATI: (Mandatario) GPI INGEGNERIA GESTIONE PROGETTI INGEGNERIA s.r.l. (Mandatario) coopprogetti engeko Società di ingegneria e architettura	
COORDINATORE PER LA SICUREZZA IN FASE DI PROGETTAZIONE Arch. Santo Salvatore Vermigni Ordine Architetti Provincia di Reggio Calabria n. 1270	Ing. Moreno Porfili Ordine Ingegneri Provincia di Perugia n. 3365 Ing. Matteo Bartorelli Ordine Ingegneri Provincia di Pordenone n. 1000	IL PROGETTISTA RESPONSABILE DELL'INTEGRAZIONE DELLE PROVAZIONI SPECIALISTICHE (DPR/207/20 ART 15 COMMA 2) Dott. Ing. GIORGIO GUARACCI Provincia di Roma n. 20629	
VISTO IL RESP. DEL PROCEDIMENTO Ing. Francesco Piani	Ing. Giuseppe Pesto Ordine Ingegneri Provincia di Roma n. 20629	OPERE D'ARTE MAGGIORI Asse principale V107 - Viadotto Torino Carpenterie pile	
CODICE PROGETTO PROGETTO DPIFI508 LIV. PROJ. ANNO D 23	NOME FILE P01V107STRCP02_B	REVISIONE B	SCALA vari
D			
C			
B	Revisione a seguito istruttoria n°1. 0016028-09-01-2024	Gennaio '24	Cassarini
A	Emissione	Agosto '23	Cassarini
REV.	DESCRIZIONE	DATA	REDATTO
		VERIFICATO	APPROVATO