

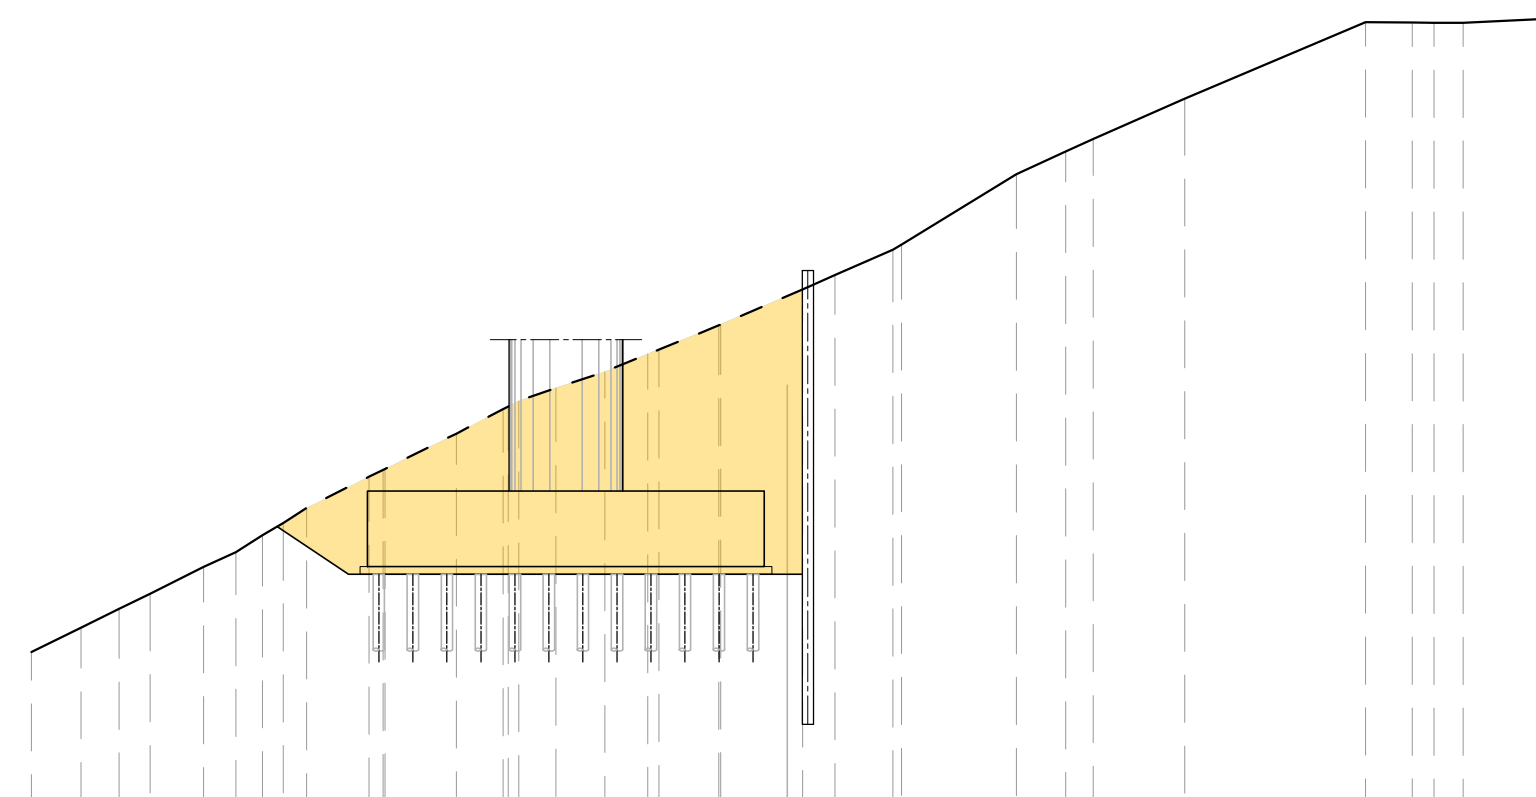
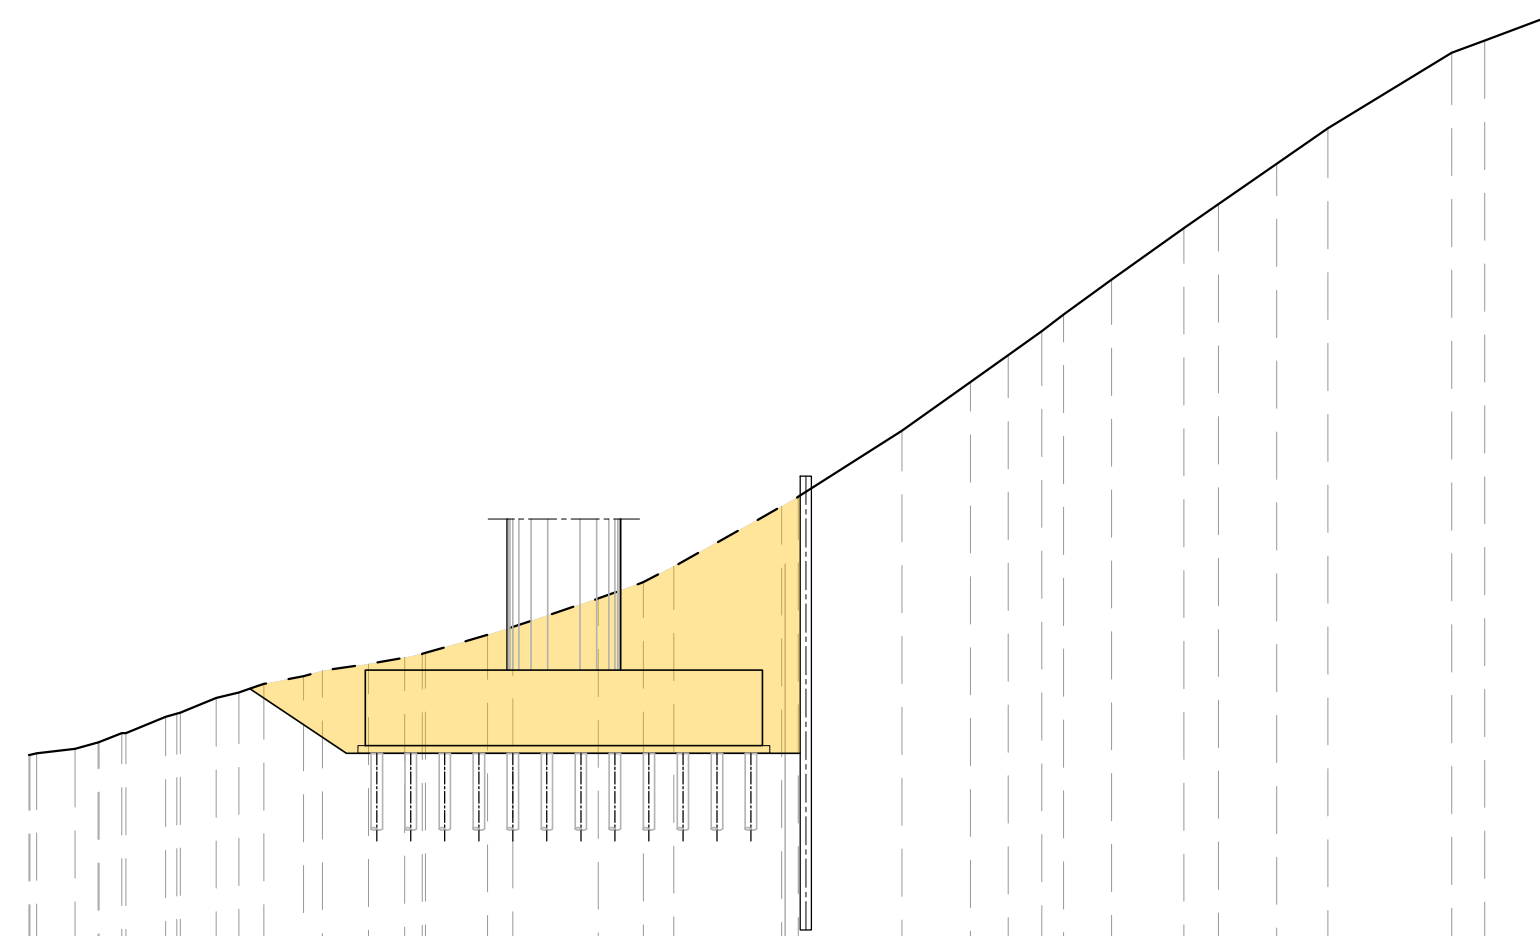
SCALA 1:250



SCALA 1:200

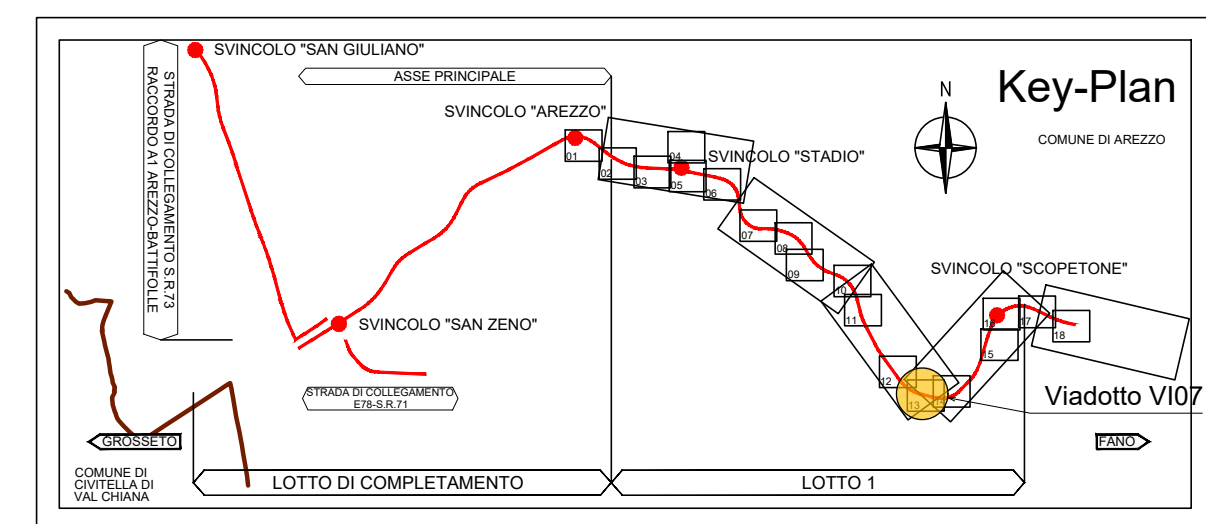
SCALA 1:200

SCALA 1:200



Opera	L paratie provv.
VI07	[m]
SP A	55,000
P1	43,000
P2	41,000
P3	42,000
SP B	53,000

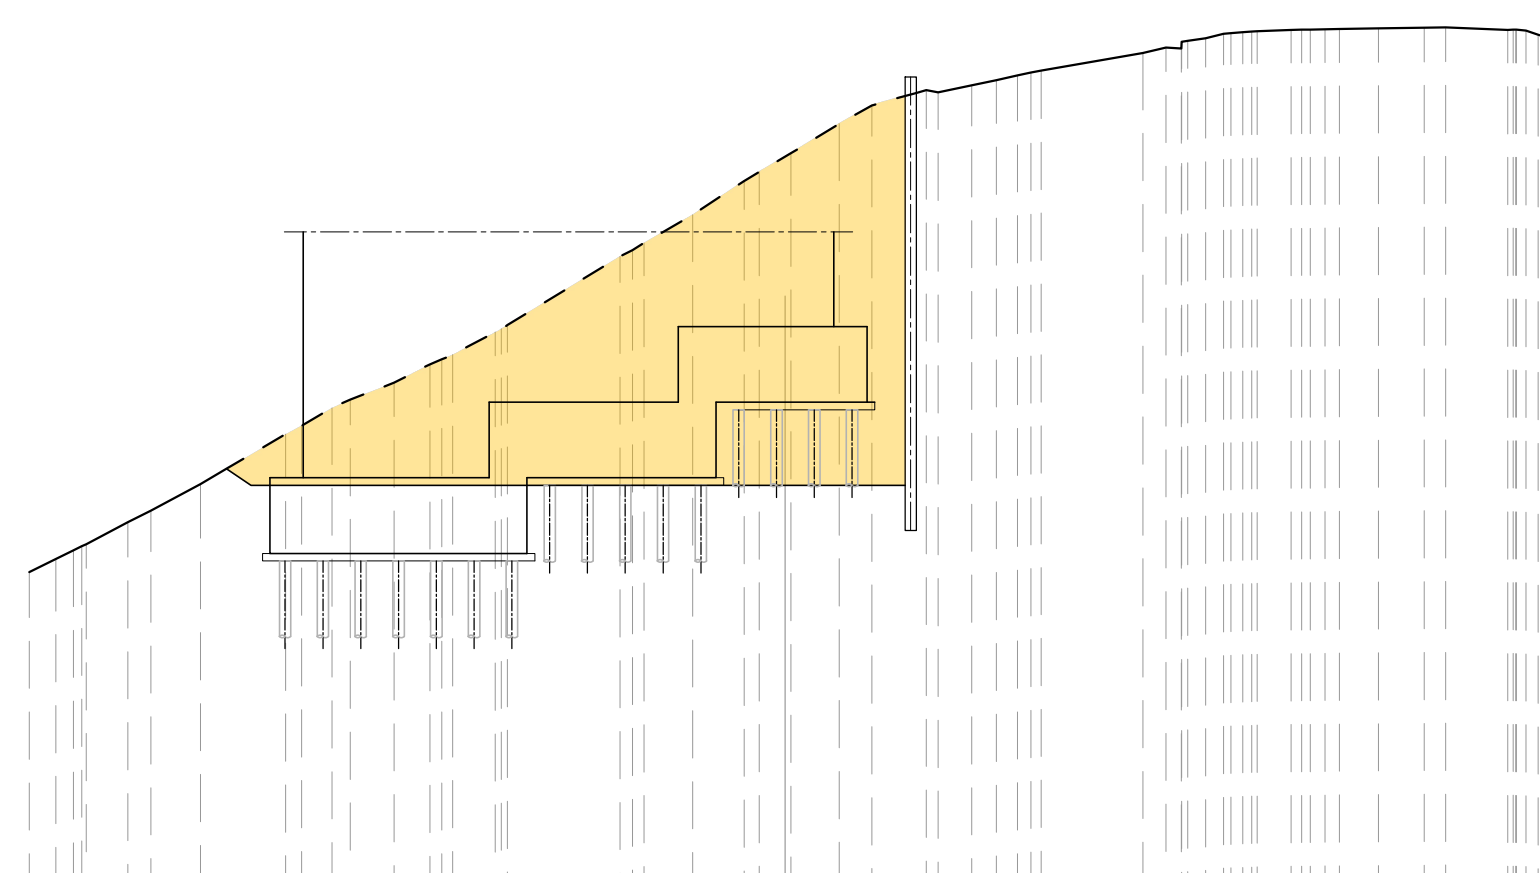
Opera	Scavo	Quota FS
VI07	[mc]	[m s.l.m.]
SP A	1474,619	462,850
P1	527,453	455,470
P2	612,685	465,420
P3	588,740	469,370
SP B	1152,234	475,950

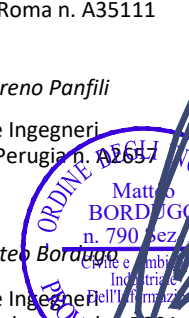
[illegible][illegible]

QT. RIF. 450.000									
QUOTE TERRENO									
DIST. PARZIALI TERRENO	1.977	1.865	1.843	1.821	1.799	1.777	1.755	1.733	1.711
QUOTE PROGETTO									
DIST. PARZIALI PROGETTO	0.000	0.000	0.000	0.000	0.000	0.000	0.000	0.000	0.000
QUOTE FINITO									
DIST. PARZIALI FINITO	1.977	1.865	1.843	1.821	1.799	1.777	1.755	1.733	1.711

SCALA 1:200

SCALA 1:200

[illegible][illegible]

		Direzione Progettazione e Realizzazione Lavori	
E78 GROSSETO - FANO Tratto Nodo di Arezzo - Selci - Lama (E45) Adeguamento a quattro corsie del tratto San Zeno - Arezzo - Palazzo del Pero, 1° lotto			
PROGETTO DEFINITIVO			FI 508
ARNAS - DIREZIONE PROGETTAZIONE E REALIZZAZIONE LAVORI			
IL GEOLOGO Dott. Geol. Roberto Solucci Ordine dei geologi della Regione Lazio n. 633	I PROGETTISTI SPECIALISTI Ing. Andriano Signorelli Ordine Ingegneri Provincia di Roma n. A55311 Ing. Moreno Piana Ordine Ingegneri Provincia di Perugia n. 02653 Ing. Matteo Bonifazi Ordine Ingegneri Provincia di Frosinone n. 14235 Ing. Giuseppe Picato Ordine Ingegneri Provincia di Roma n. 20629	IL PROGETTISTA ATI: (Mandatista)  G.P. INGEGNERIA GESTIONE PROGETTI INGEGNERIA srl (Mandante)  coopprogetti  engeko (Mandante)  ARNAS (Mandatista) IL PROGETTISTA RESPONSABILE DELL'INTEGRAZIONE DELLE SPECIALISTICHE: (DPR/2010/ART 15 COMMA 2) Dott. Ing. GIORGIO GIACONE	
COORDINATORE PER LA SICUREZZA IN FASE DI PROGETTAZIONE Arch. Santo Salvatore Vermiglio Ordine Architetti Provincia di Reggio Calabria n. 1270	VISTO: IL RES. DEL PROCEDIMENTO Ing. Francesco Pisani		
VISTO: IL RES. DEL PROGETTO Arch. Pierfr. Marco Calazza	VISTO: IL RES. DEL PROCEDIMENTO Ing. Francesco Pisani		
OPERE D'ARTE MAGGIORI Asse principale VI.07 - Viadotto Torrino Scavi e opere provvisoriali			
CODICE PROGETTO PROGETTO U/P/PROG. ANNO DP/FI/508 D 23	NOME FILE P01V1075TRD02_B CODICE ELAB. P01V1075TRD0102	REVISIONE B	SCALA varie
D			
C			
B	Revisione a seguito istruttoria n°U. 01/169258-09-01-2024	Gennaio '24	Cassarin
A	Emissione	Agosto '23	Cassarin
REV.	DESCRIZIONE	DATA	REDAITTO
			VERIFICATO
			APPROVATO