
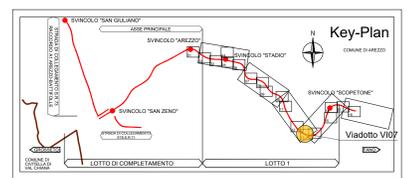


$L_{avambecco} = 76 - 53 - 0.6 = 22.4m$
 La lunghezza minima di avambecco è pari a:
 $L_{luce, max} - L_{luce, campata riva(lato varo)} - L_{retrotrave}$

FASI DI VARO A SPINTA

- 0 Sottostrutture ultimate
- 1 Assemblaggio del fronte di varo
- 2 Montaggio avambecco e predisposizione apparecchi per il varo (rulliere, argani, dispositivi di ritenuta ecc.)
- 3 Avanzamento a spinta
- 4 Smontaggio avambecco e rimozione di rulliere e calaggi
- 5 Realizzazione della soletta con getto su predalles prefabbricate

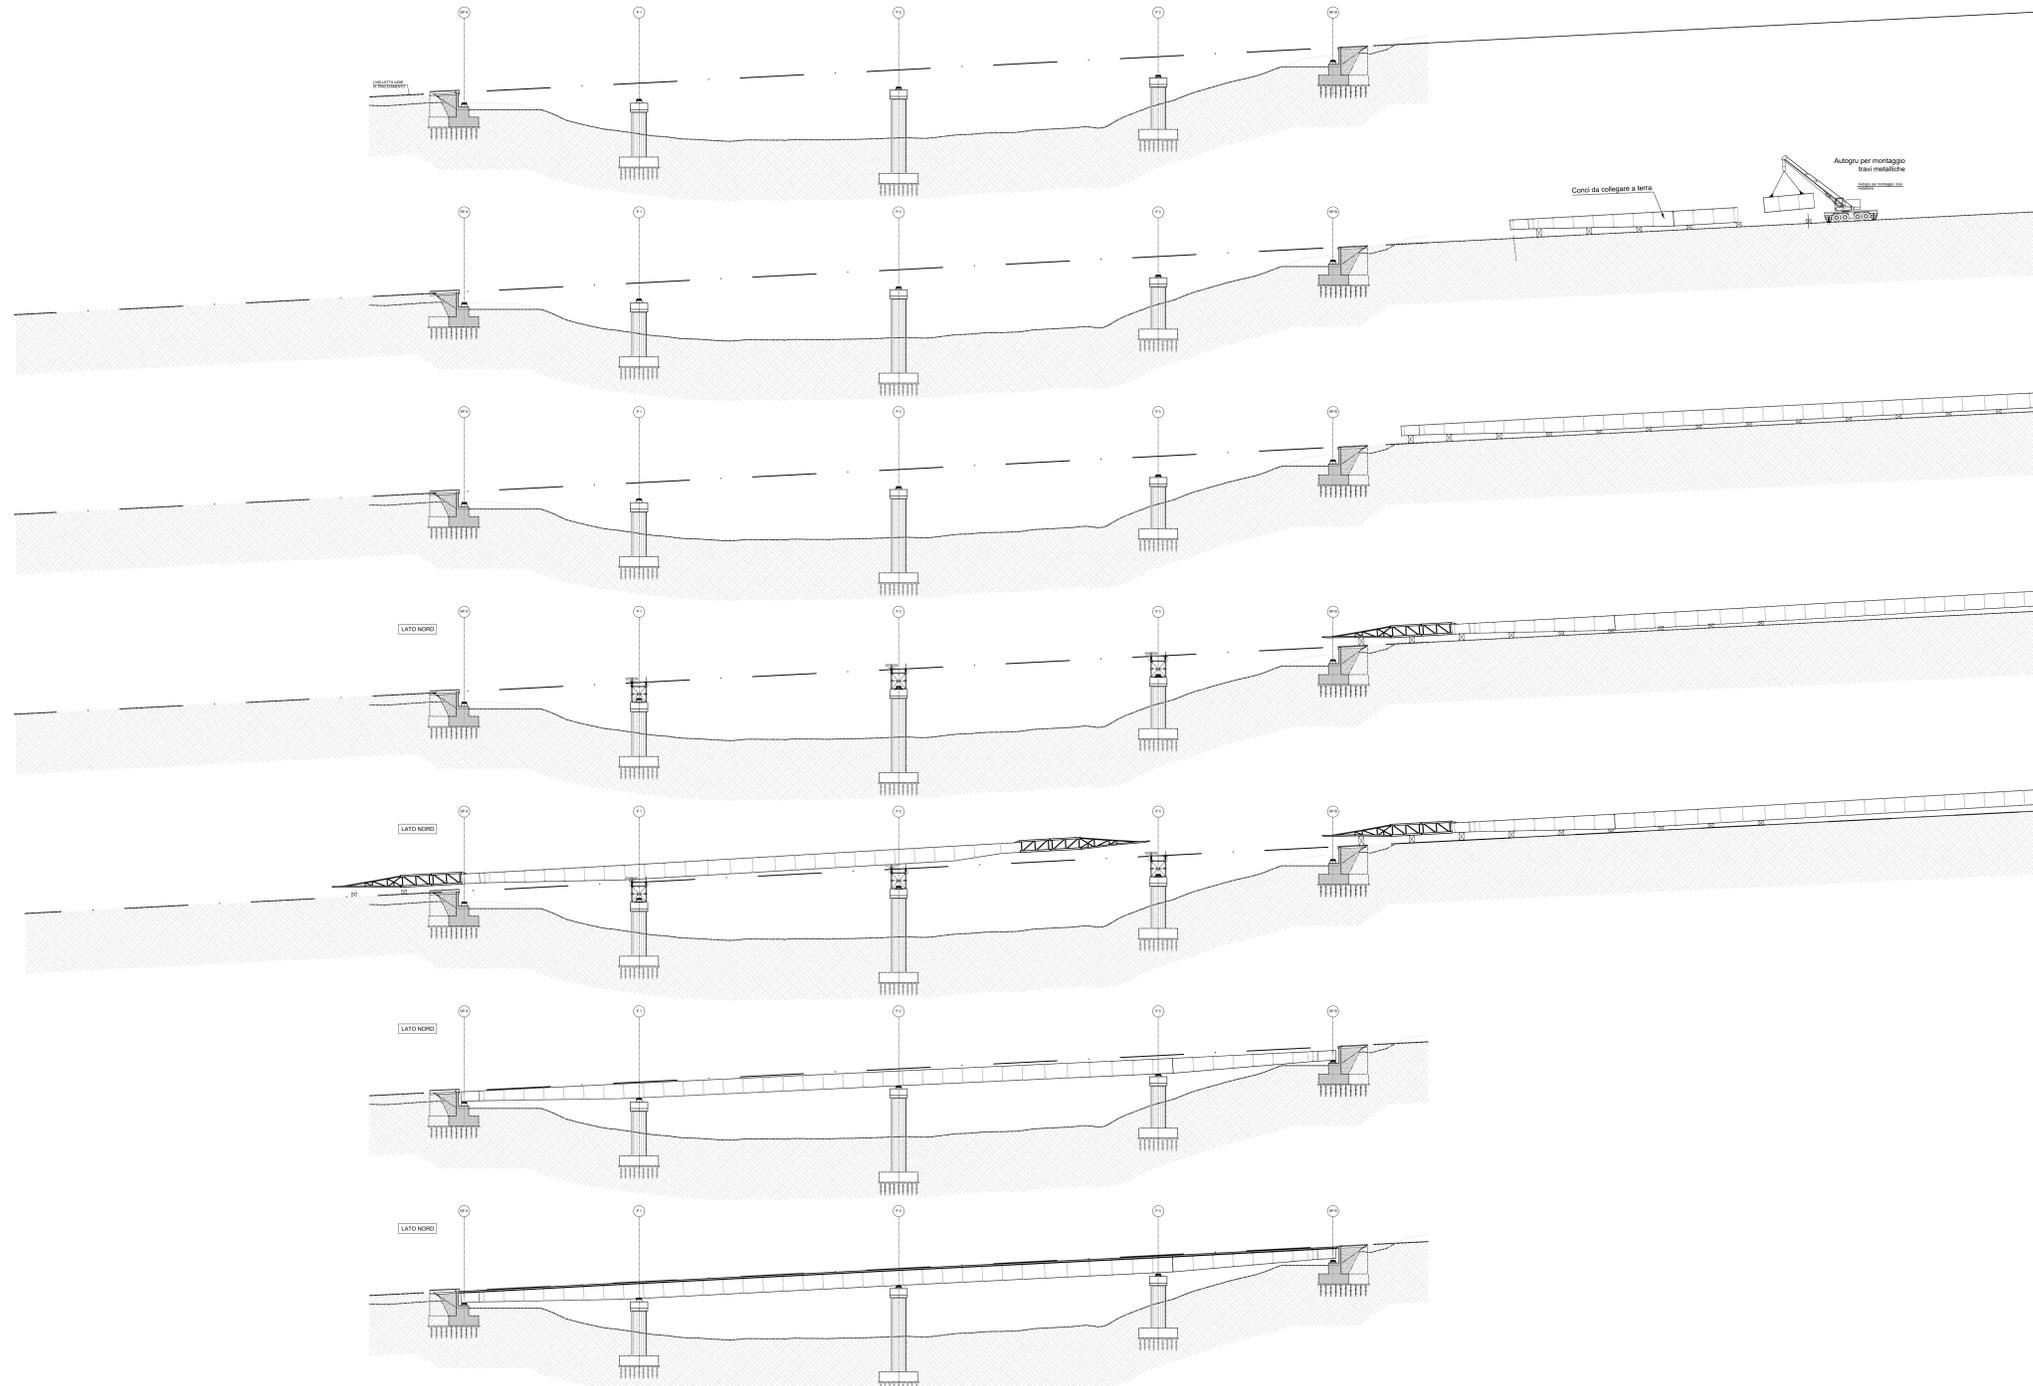

Sanas
GRUPPO FS ITALIANE
Direzione Progettazione e Realizzazione Lavori

E78 GROSSETO - FANO
Tratto Nodo di Arezzo – Selci – Lama (E45)
Adeguamento a quattro corsie del tratto
San Zeno – Arezzo – Palazzo del Pero, 1° lotto

PROGETTO DEFINITIVO | FI 508

ANAS - DIREZIONE PROGETTAZIONE E REALIZZAZIONE LAVORI

IL GEOLOGO Dott. Geol. Roberto Salucci Ordine dei geologi della Regione Lazio n. 633	I PROGETTISTI SPECIALISTICI Ing. Ambrogio Signoroli Ordine Ingegneri Provincia di Roma n. A35115	PROGETTAZIONE ATI: (Mandatario) GP INGENNERIA GESTIONE PROGETTI INGENNERIA s.r.l. (Mandatario)
COORDINATORE PER LA SICUREZZA IN FASE DI PROGETTAZIONE Arch. Santo Salvatore Vermiglio Ordine Architetti Provincia di Reggio Calabria n. 1270	Ing. Moreno Parfili Ordine Ingegneri Provincia di Perugia n. 02689 (Abbandante) Ing. Matteo Bertoldi Ordine Ingegneri Provincia di Pordenone n. 02522 (Mandatario)	coopprogetti engeko S.p.A. (Mandatario)
VISTO: IL RESP. DEL PROCEDIMENTO Ing. Francesco Piani	Ing. Giuseppe Pisto Ordine Ingegneri Provincia di Roma n. 20629	IL PROGETTISTA RESPONSABILE DELL'INTEGRAZIONE DELLE SPECIALISTICHE (DPR/207/10 ART. 15 COMMA 1) Dott. Ing. GIORGIO GIULIANI Ordine Ingegneri Provincia di Roma n. 46039

OPERE D'ARTE MAGGIORI
Asse principale
VI07 - Viadotto Torino
Fasi di varo

CODICE PROGETTO	NOVE FILE	REVISIONE	SCALA
PROGETTO DPFI508 D 23	P01VI07STRD07_B	B	varie
D			
C			
B	Revisione a seguito istruttoria n°1. 0016028.09-01-2024	Gennaio '24	Cassarini Borlago Guiducci
A	Emissione	Agosto '23	Cassarini Borlago Guiducci
REV.	DESCRIZIONE	DATA	REDAITTO VERIFICATO APPROVATO