



TRAVERSO TIPO CORRENTE

SCALA 1:50

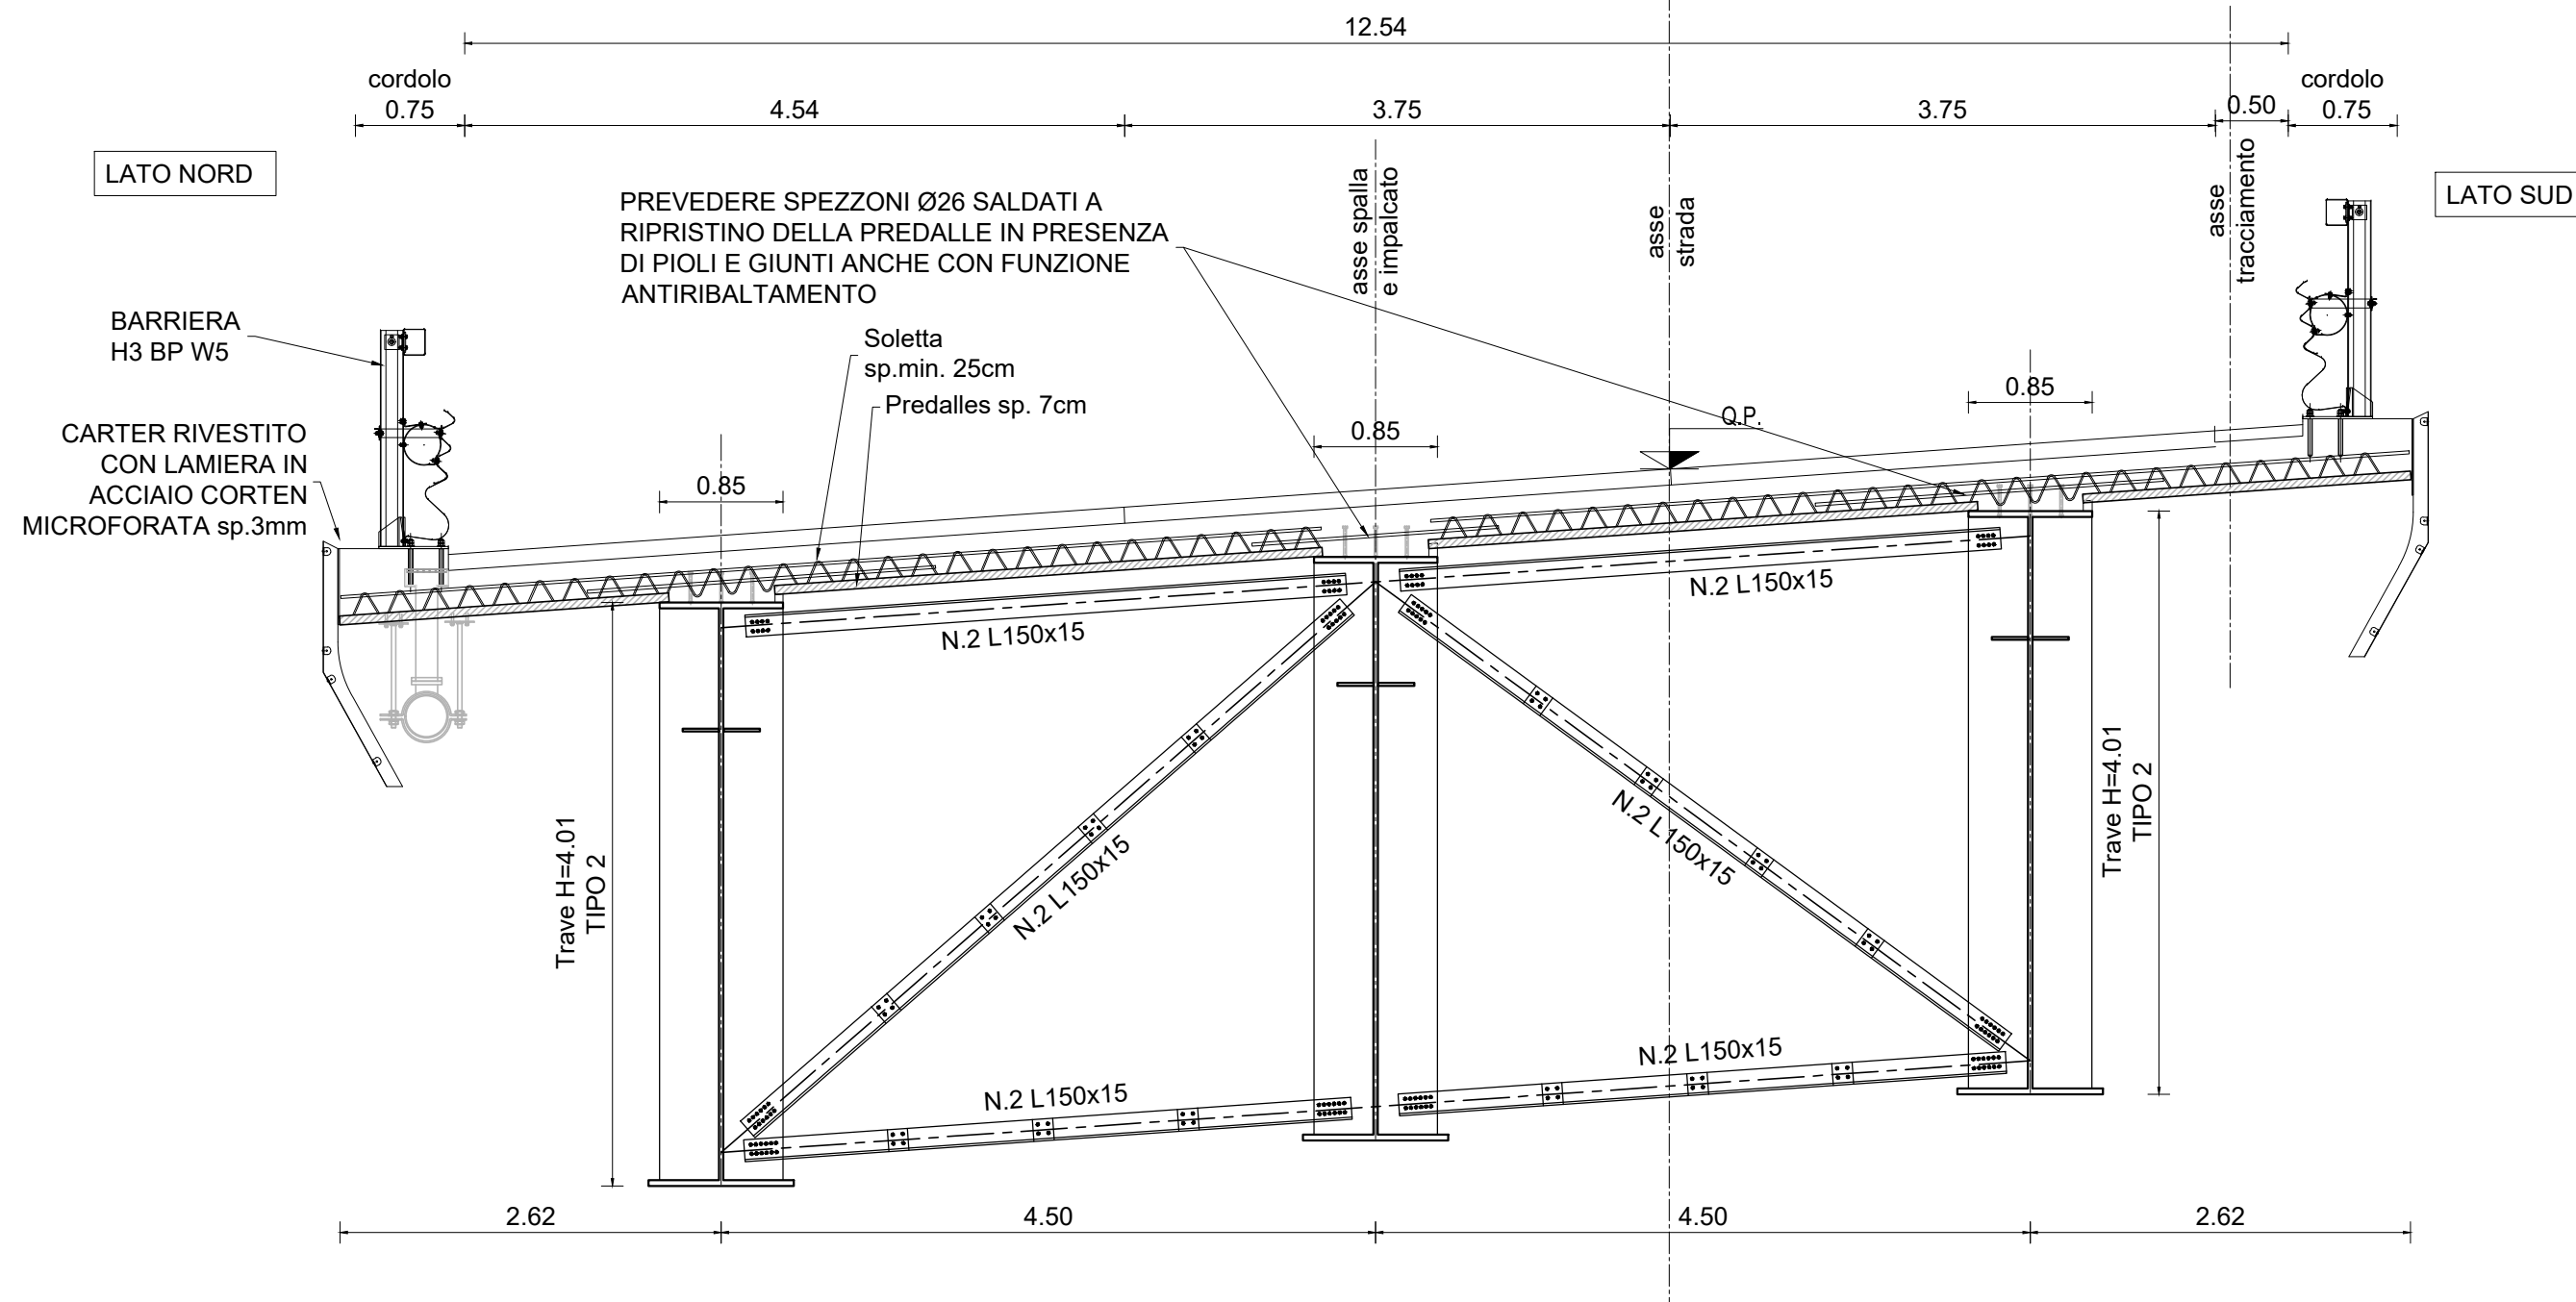


TRAVERSO APPOGGIO PILE

SCALA 1:50

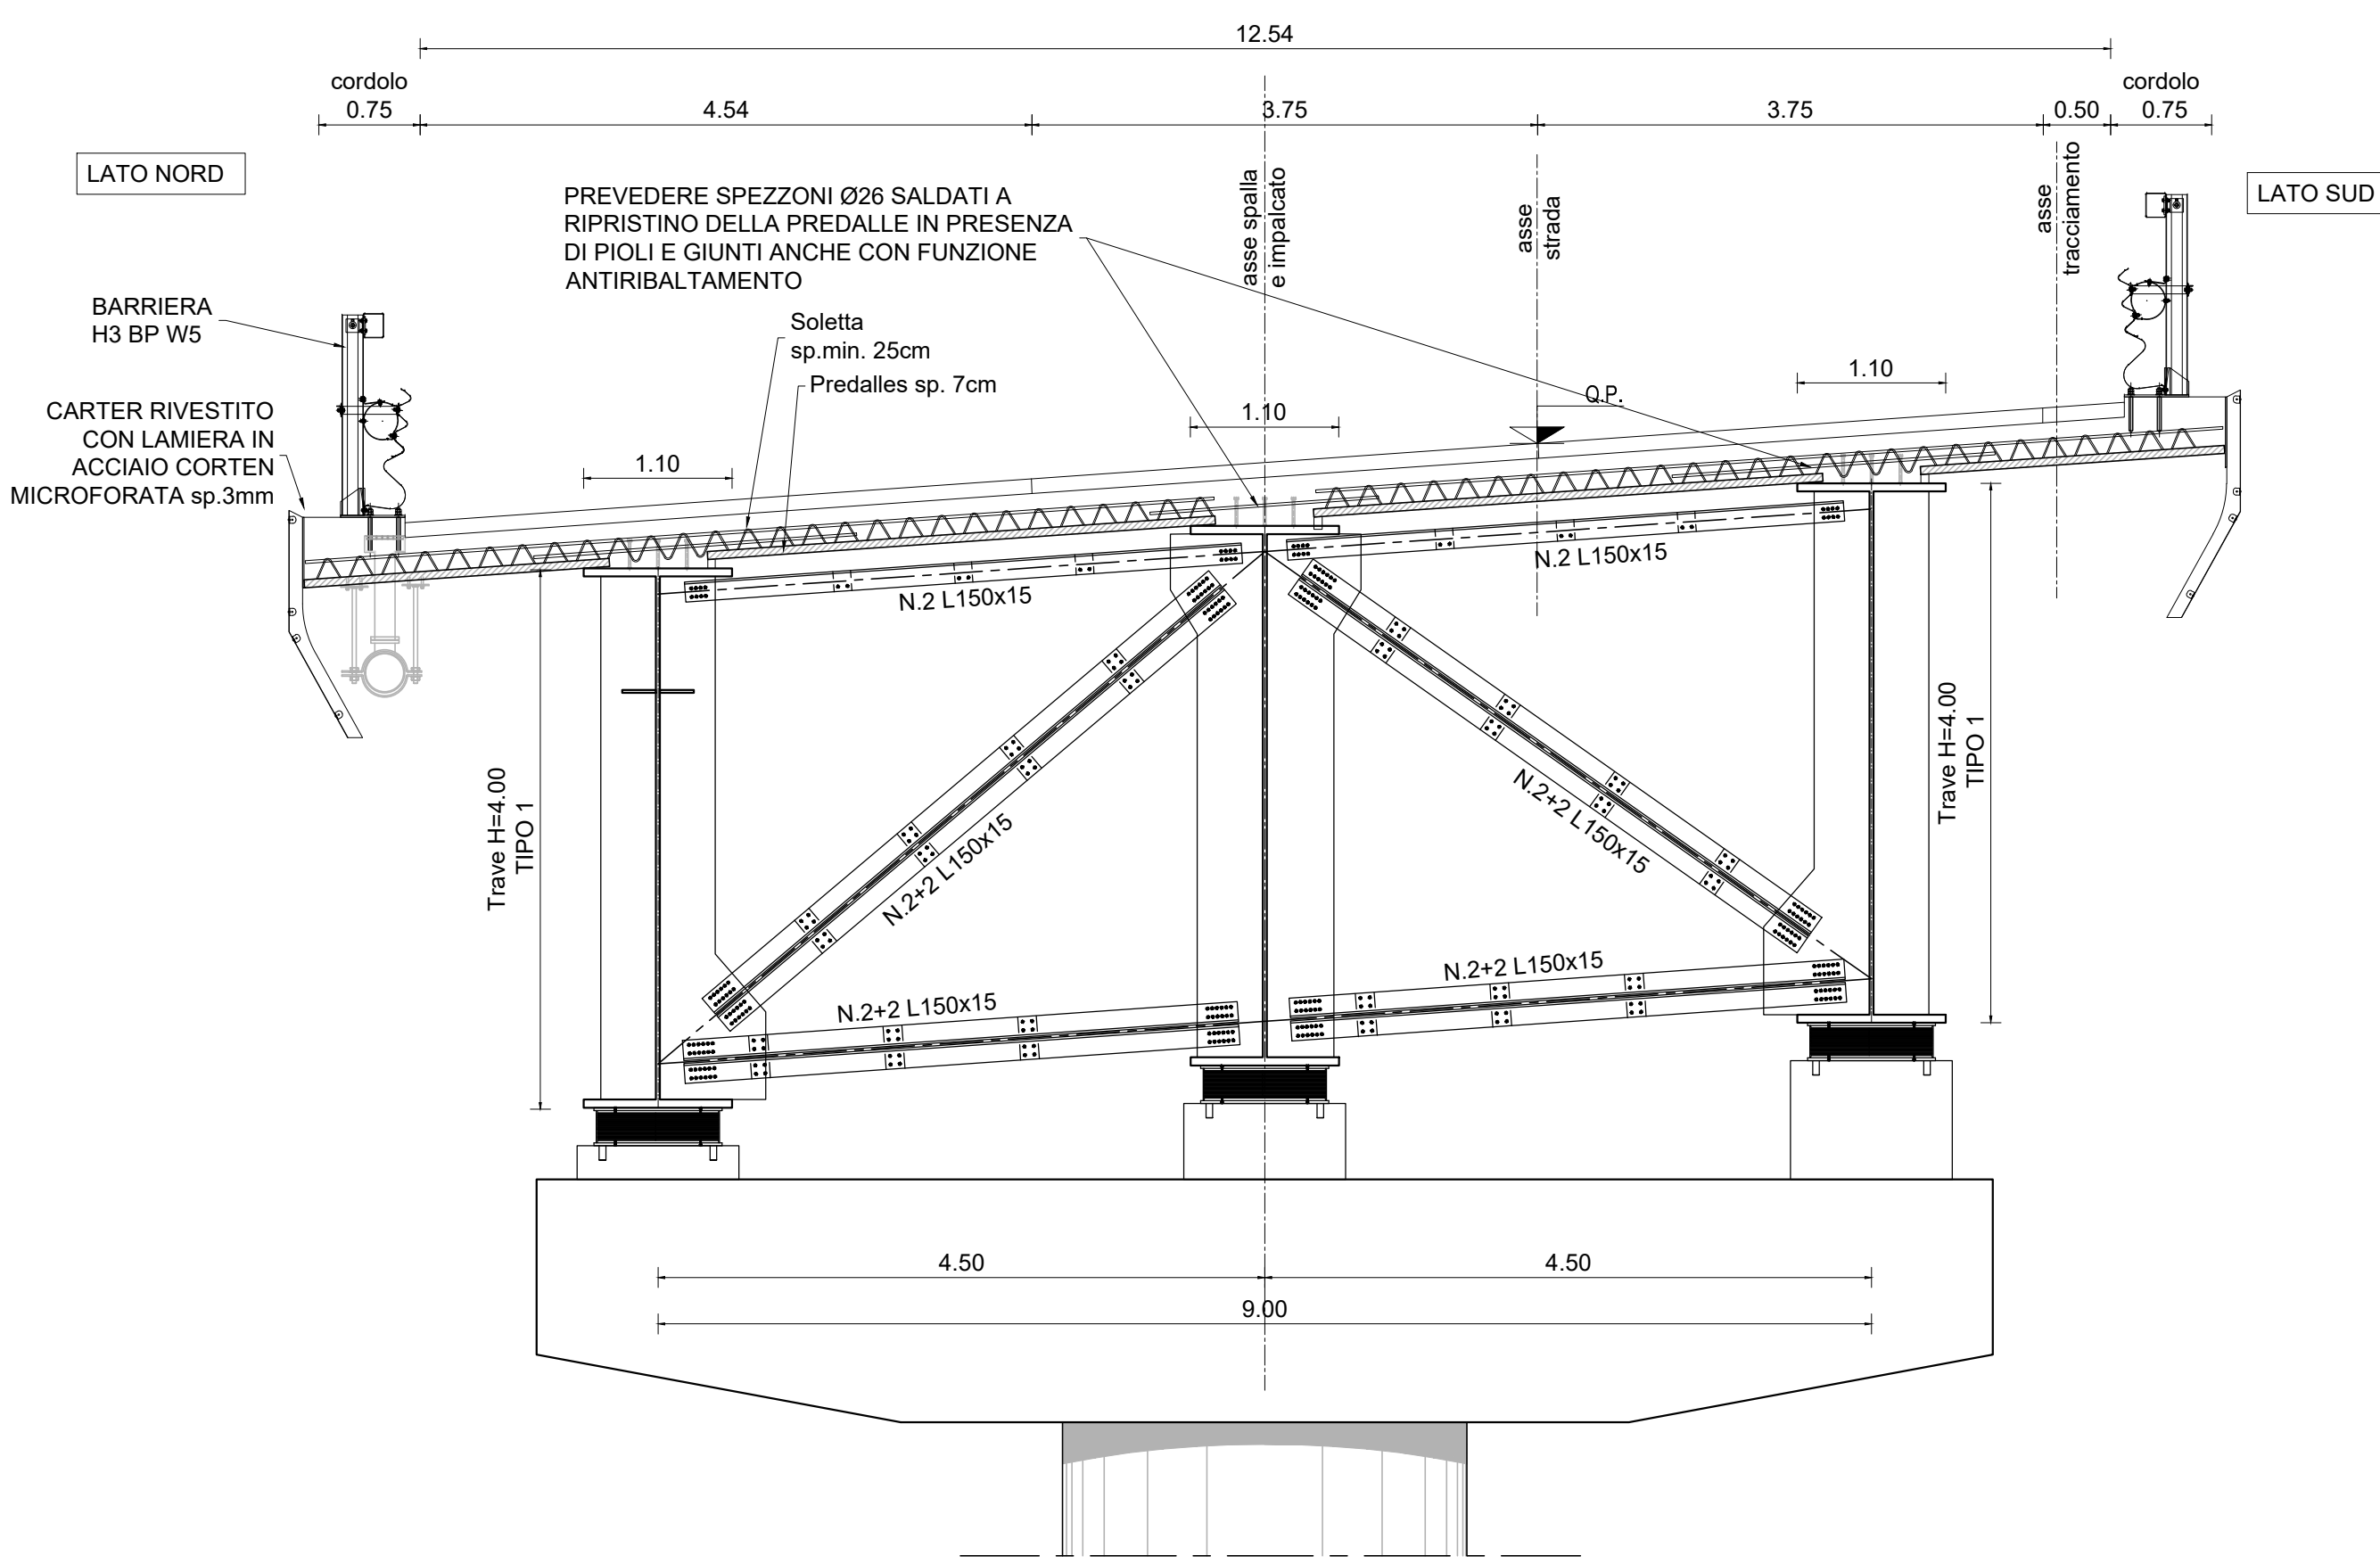


TRAVERSO APPOGGIO SPALLE

SCALA 1:50

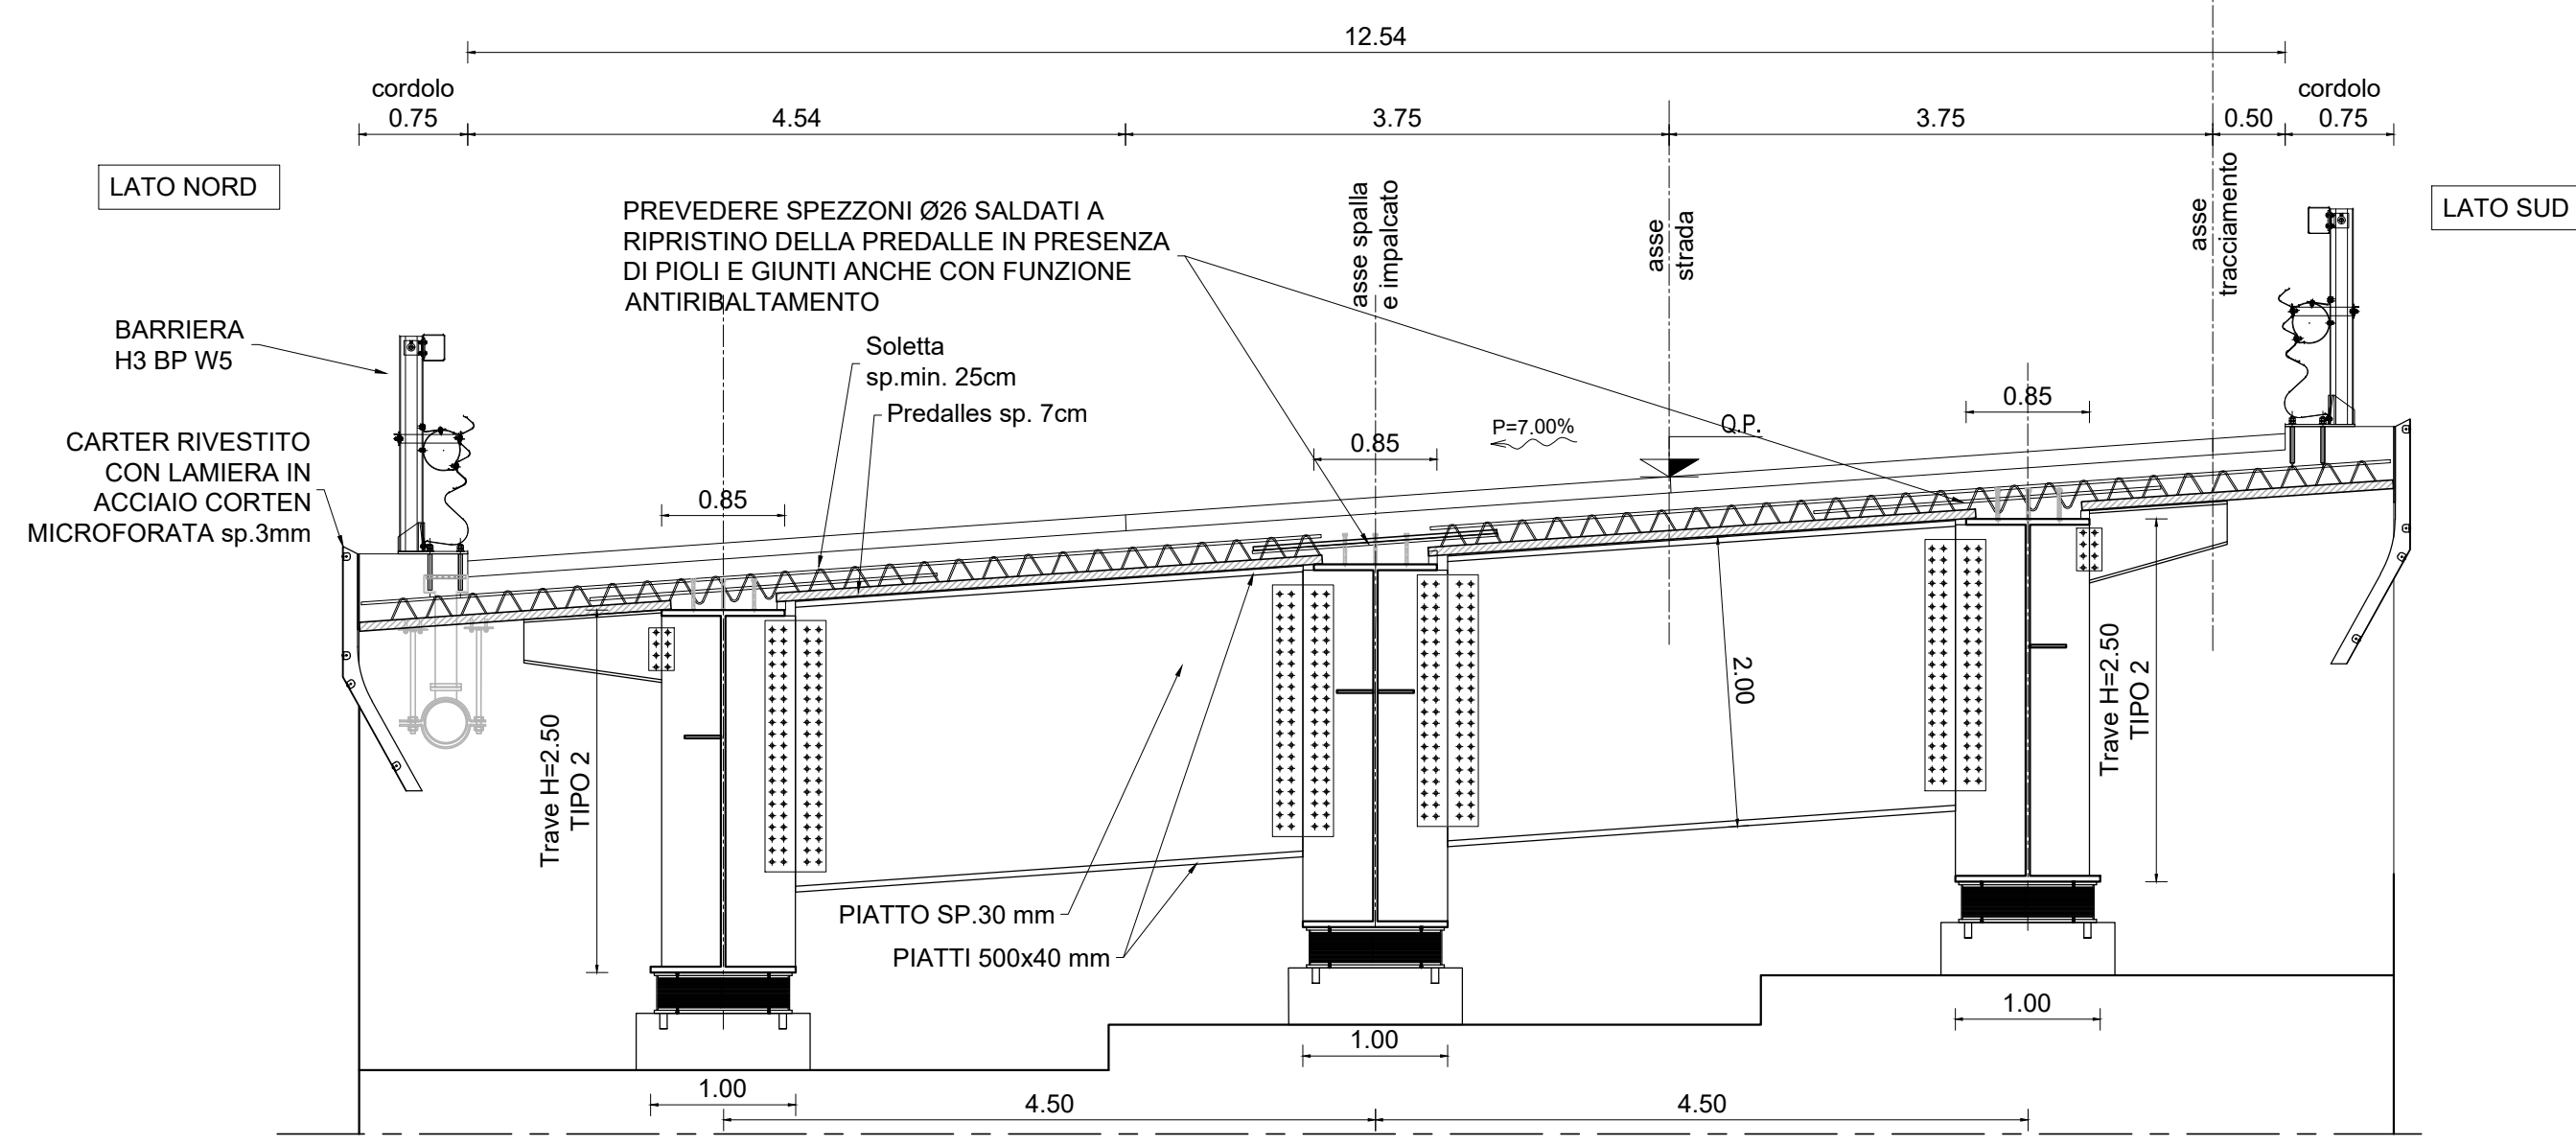


SEZIONE TRASVERSALE IMPALCATO

SCALA 1:50

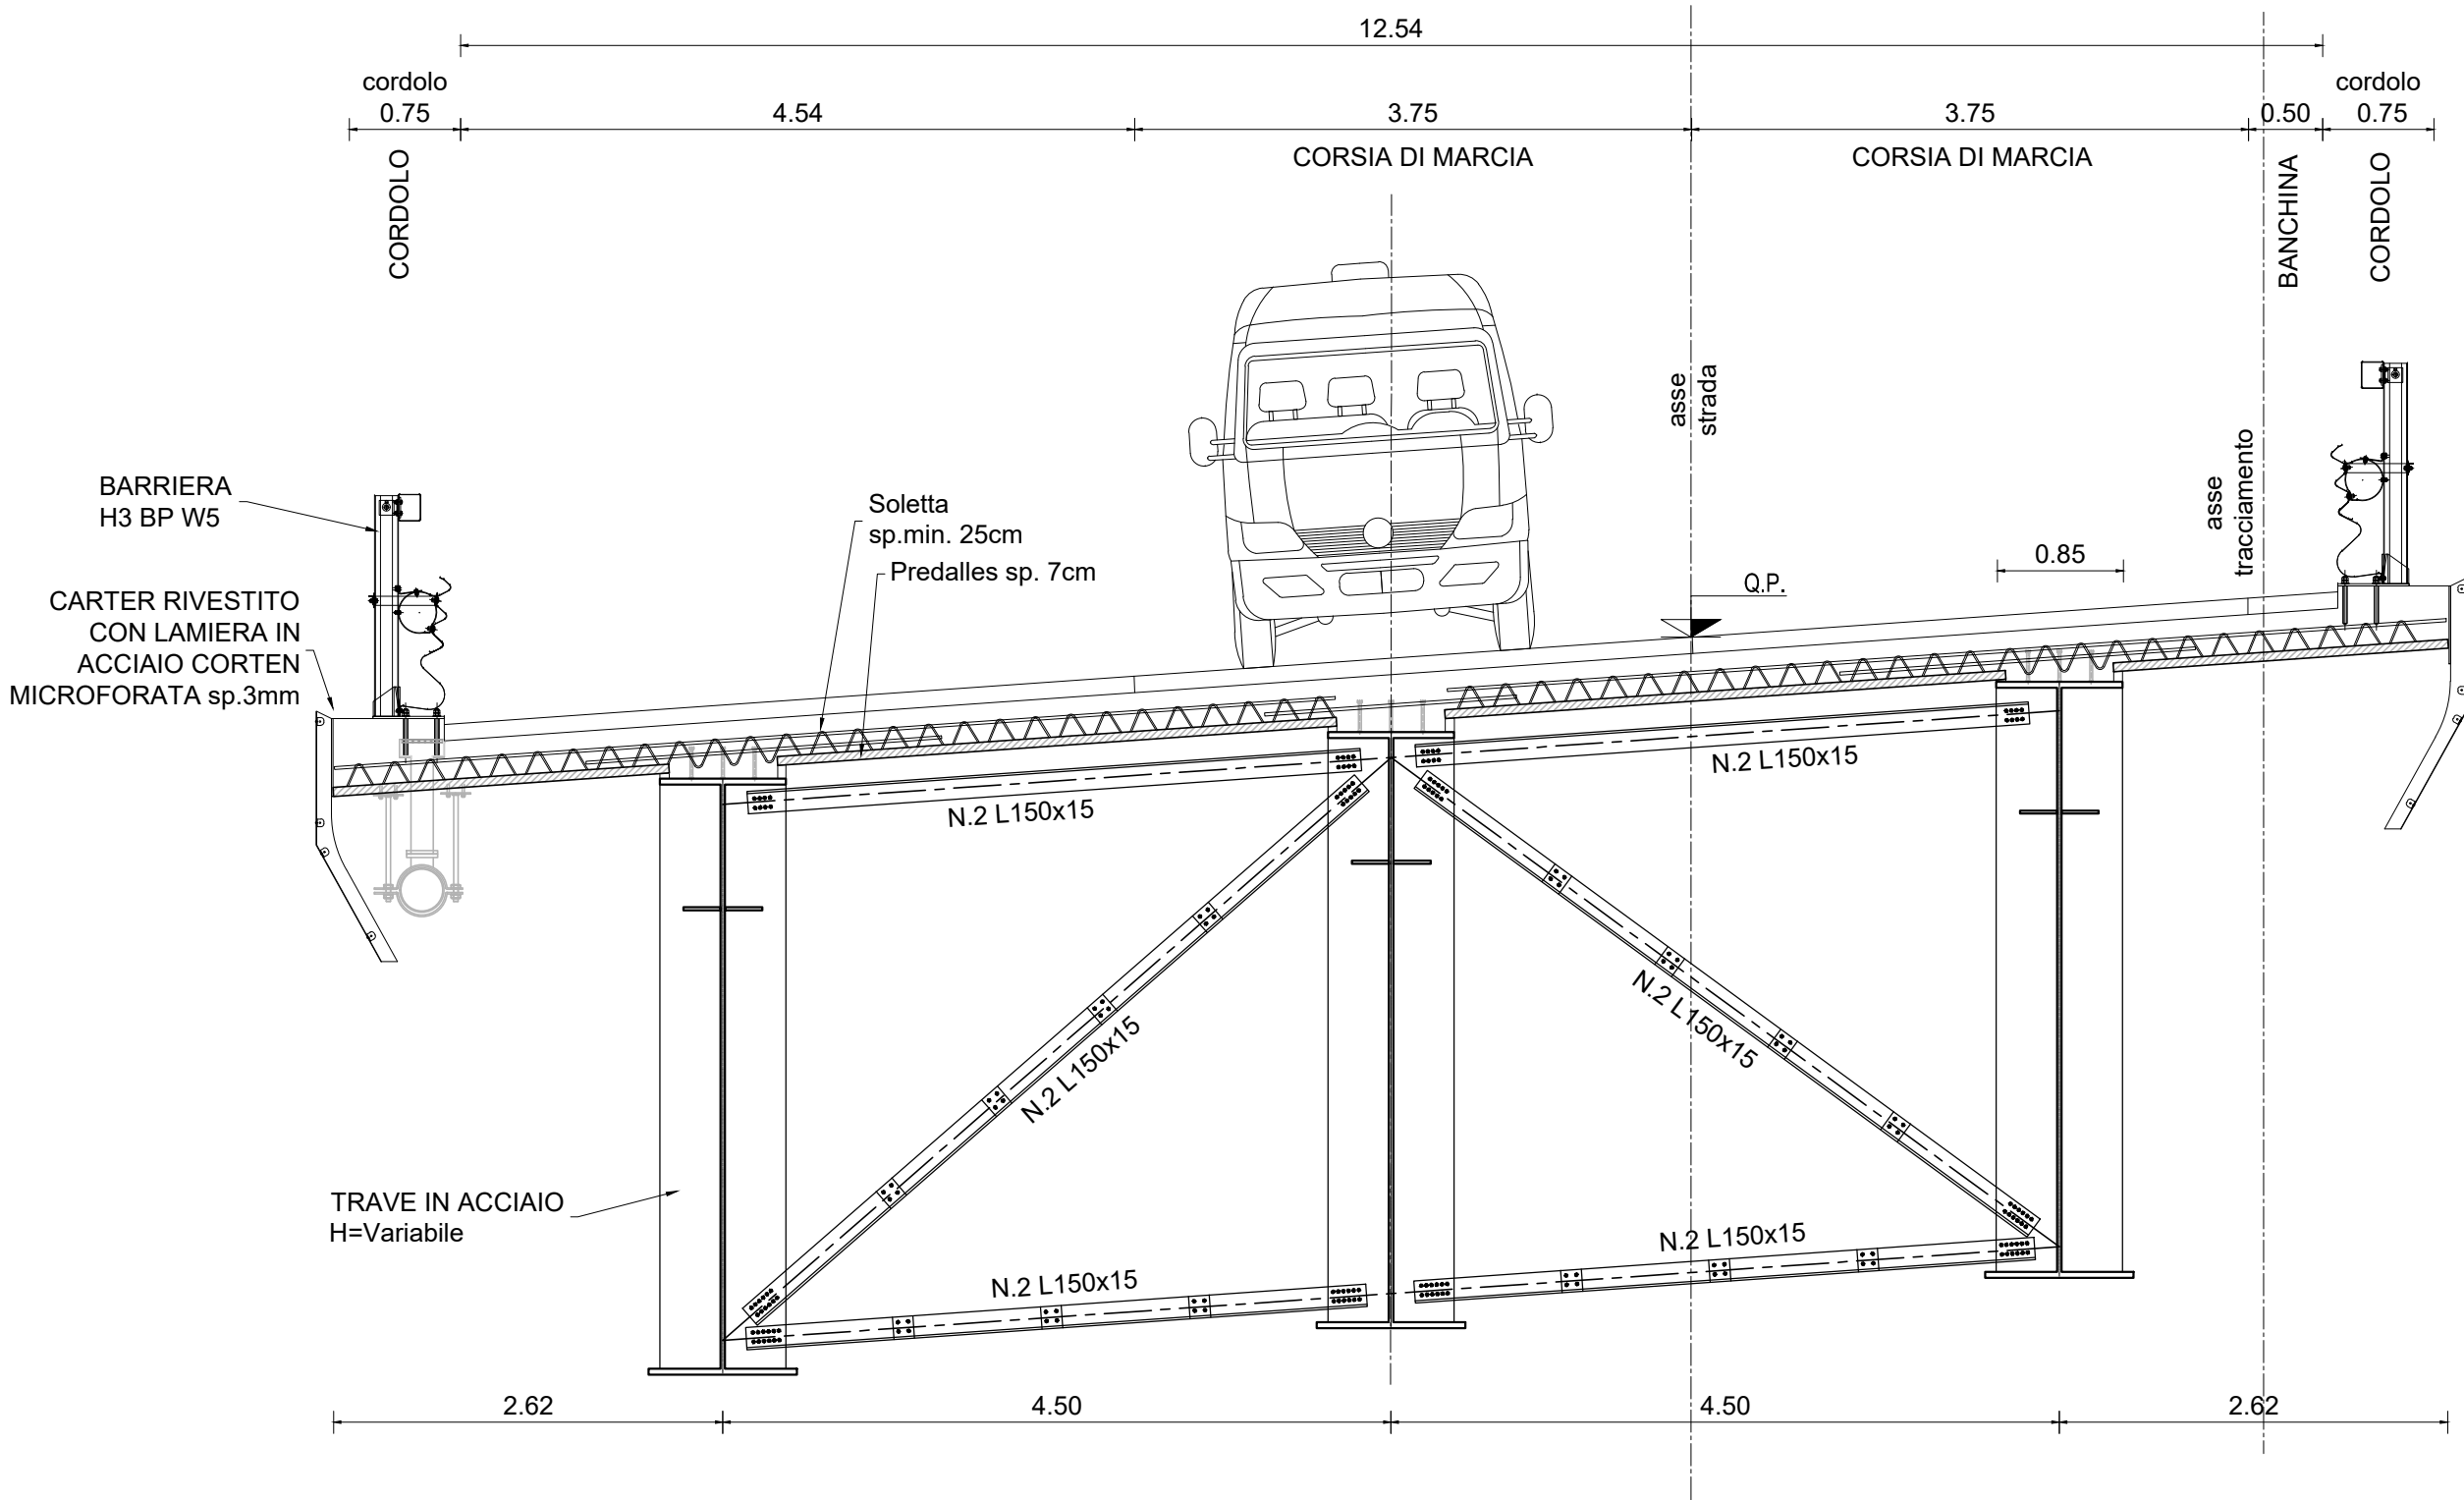


TRAVE CONCIO TIPO 1

SCALA 1:20

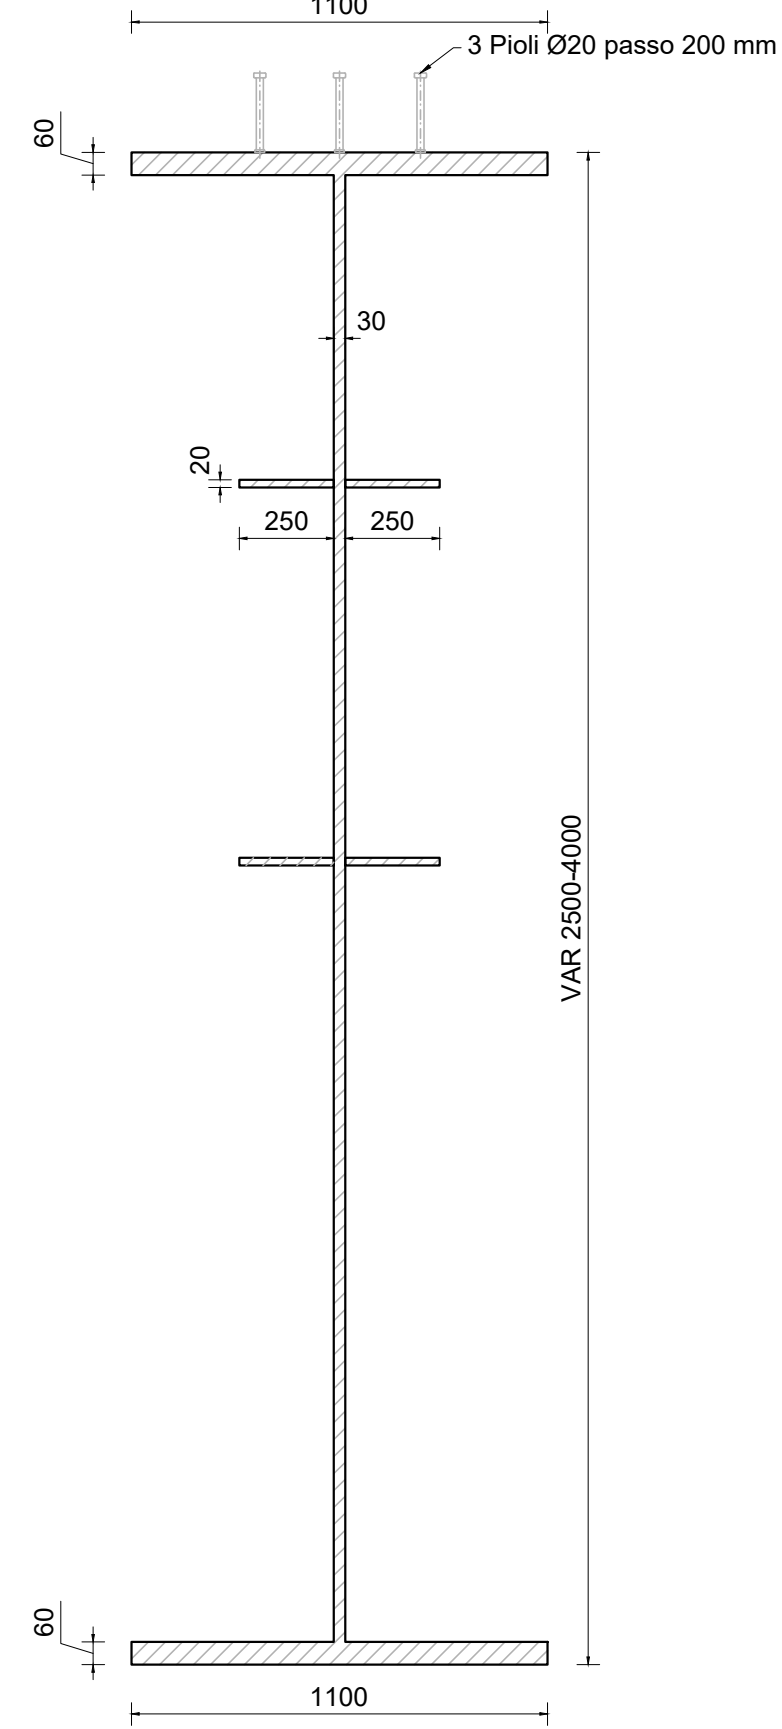


TRAVE CONCIO TIPO 2

SCALA 1:20

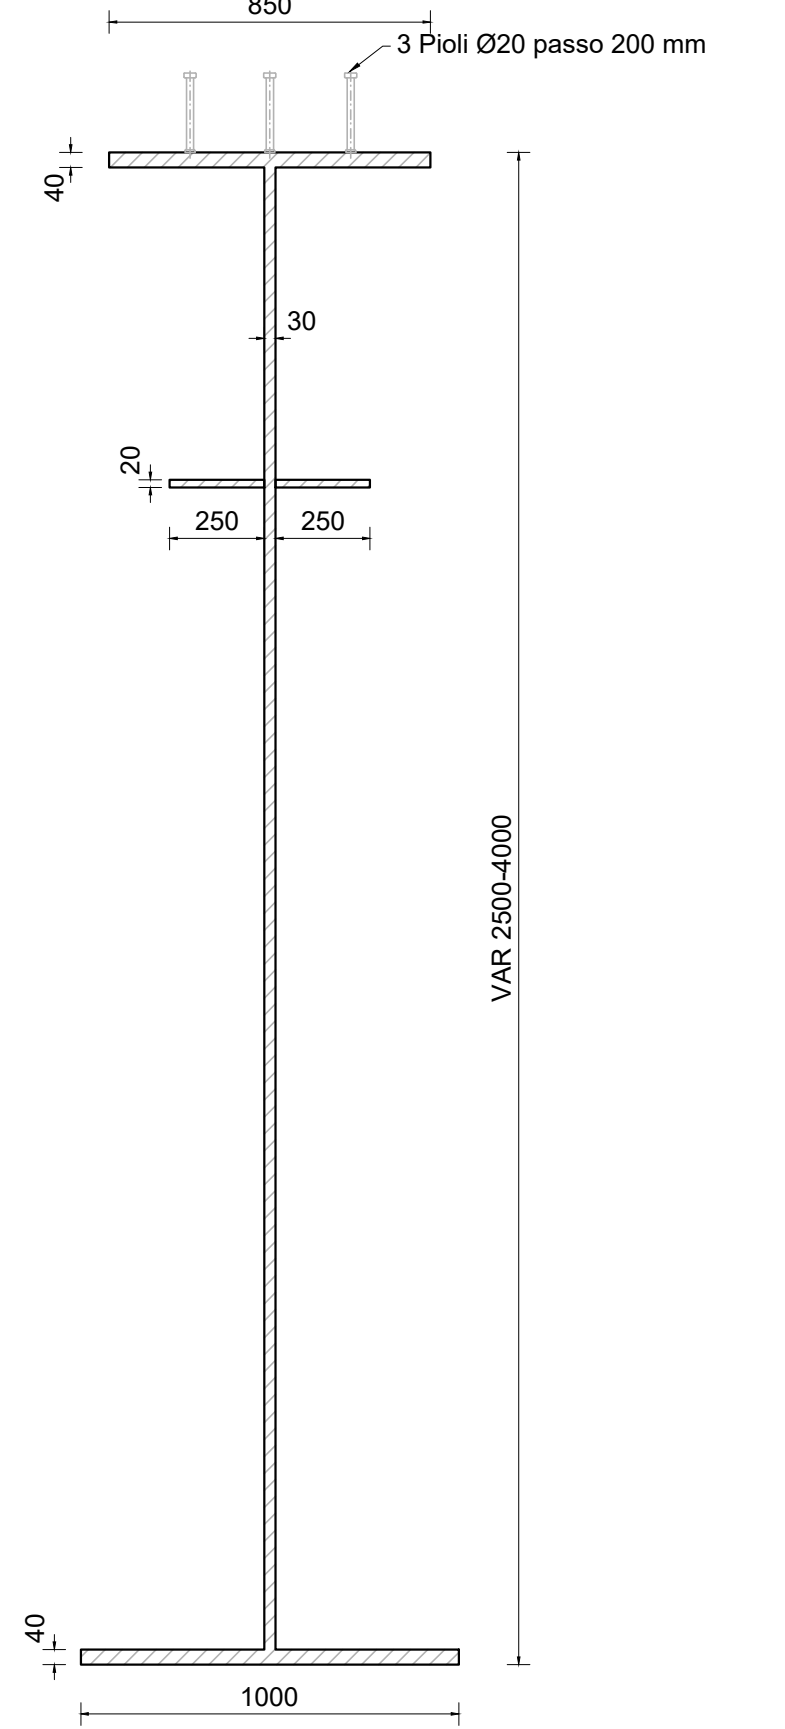


TRAVE DIAFRAMMA

SCALA 1:20

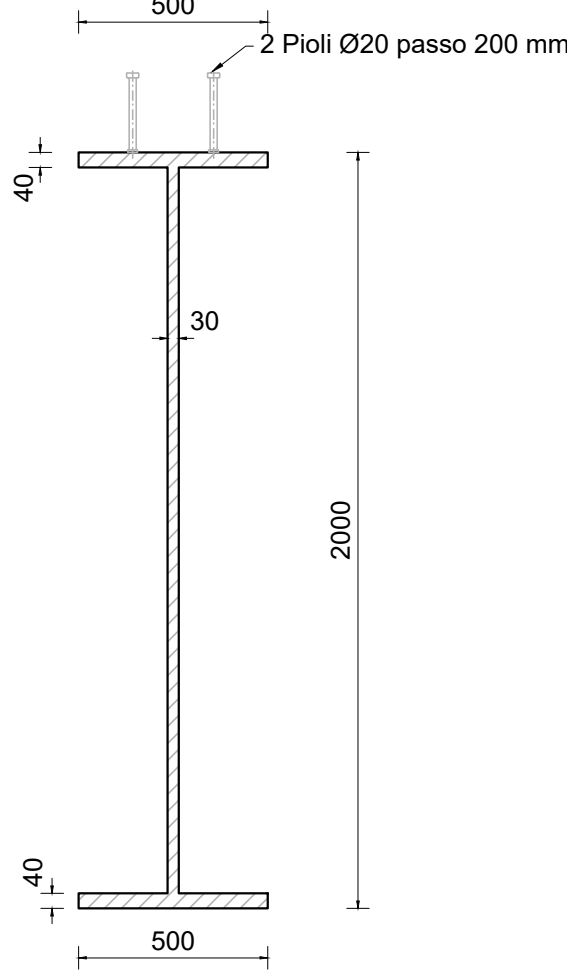


Predalles tipo

Pianta - scala 1:50

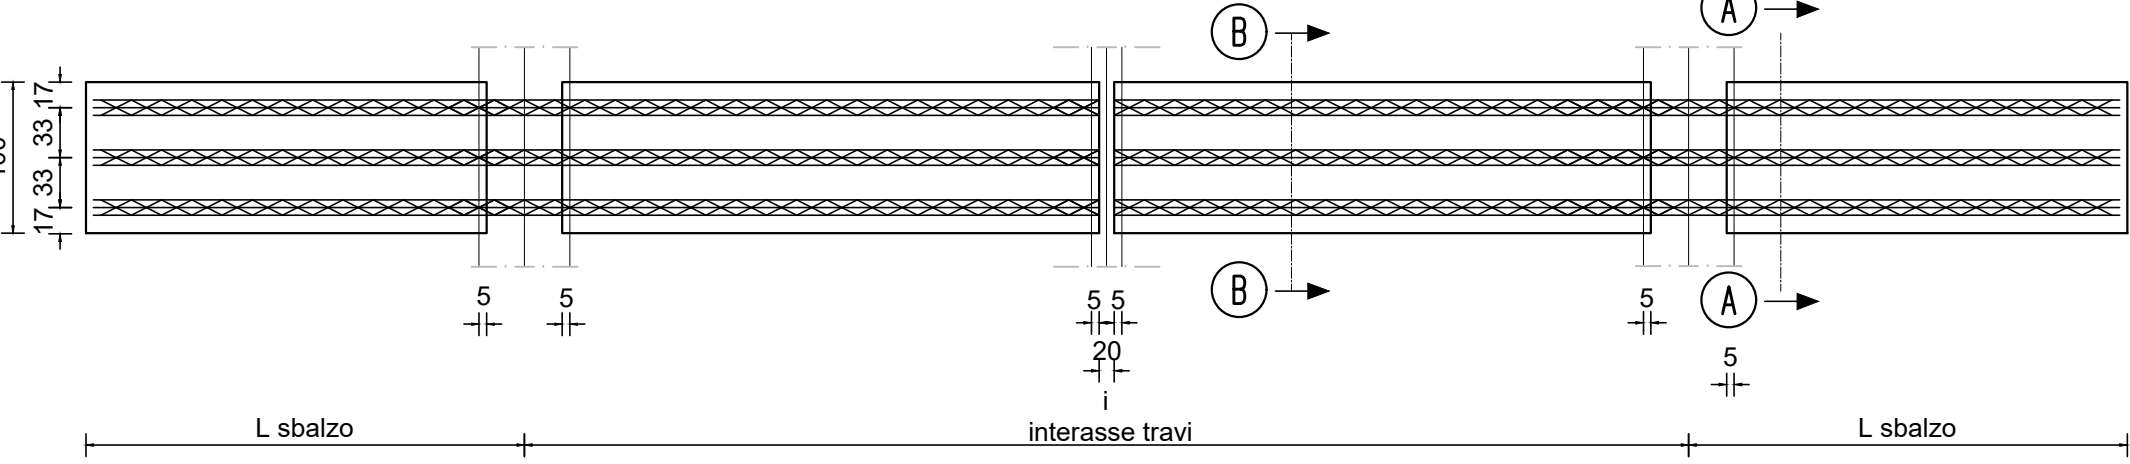


Particolare sagomatura predalles

scala 1:10

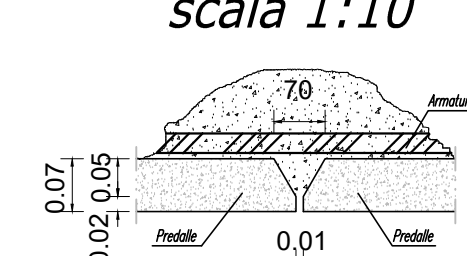


Particolare traliccio tipo

scala 1:10

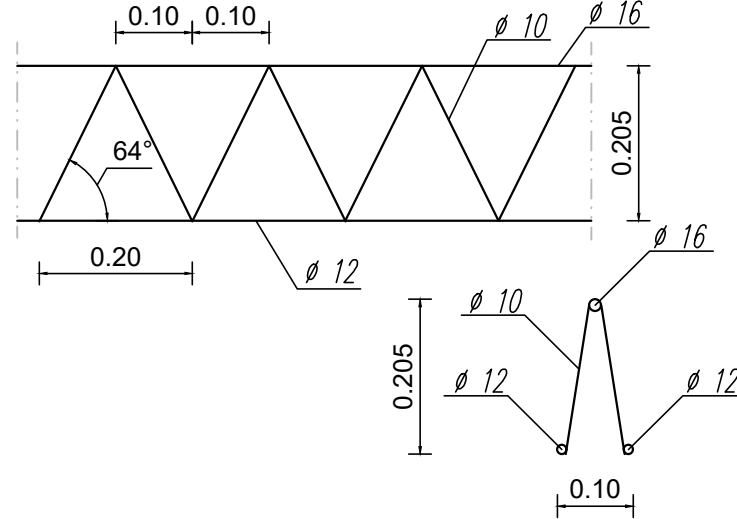



PREDALLE PREFABBRICATA

SCALA 1:10

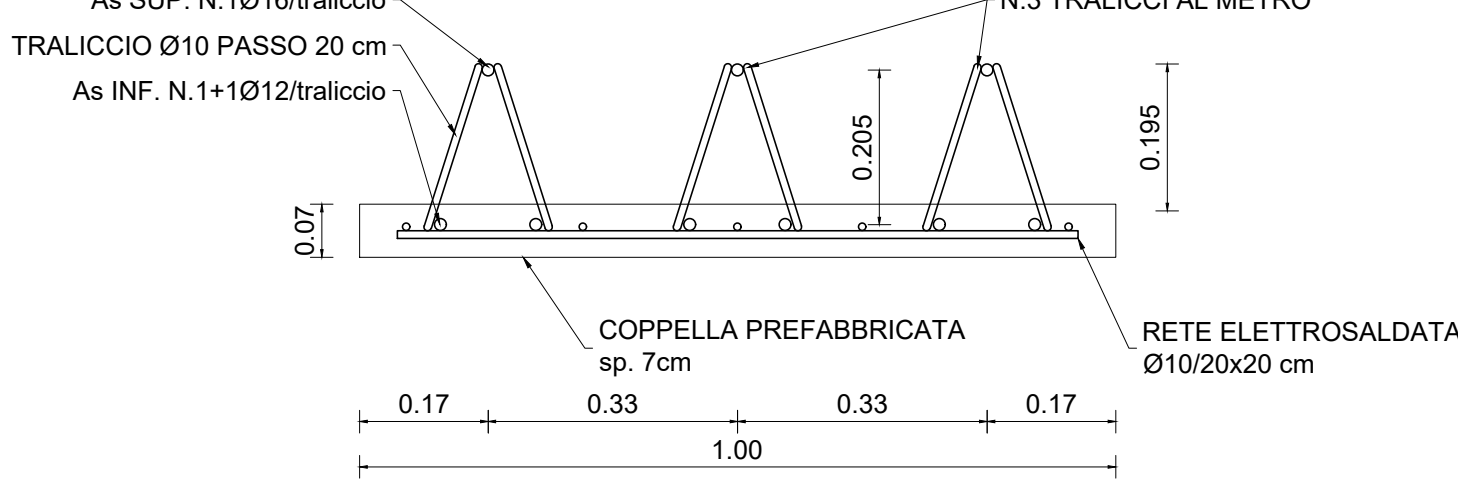

Disposizione armature

scala 1:5

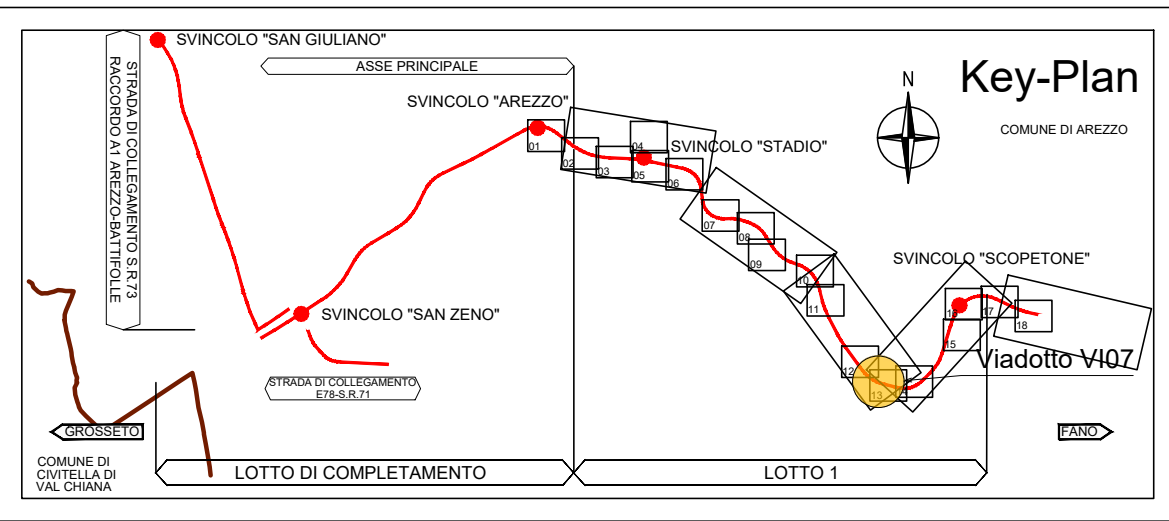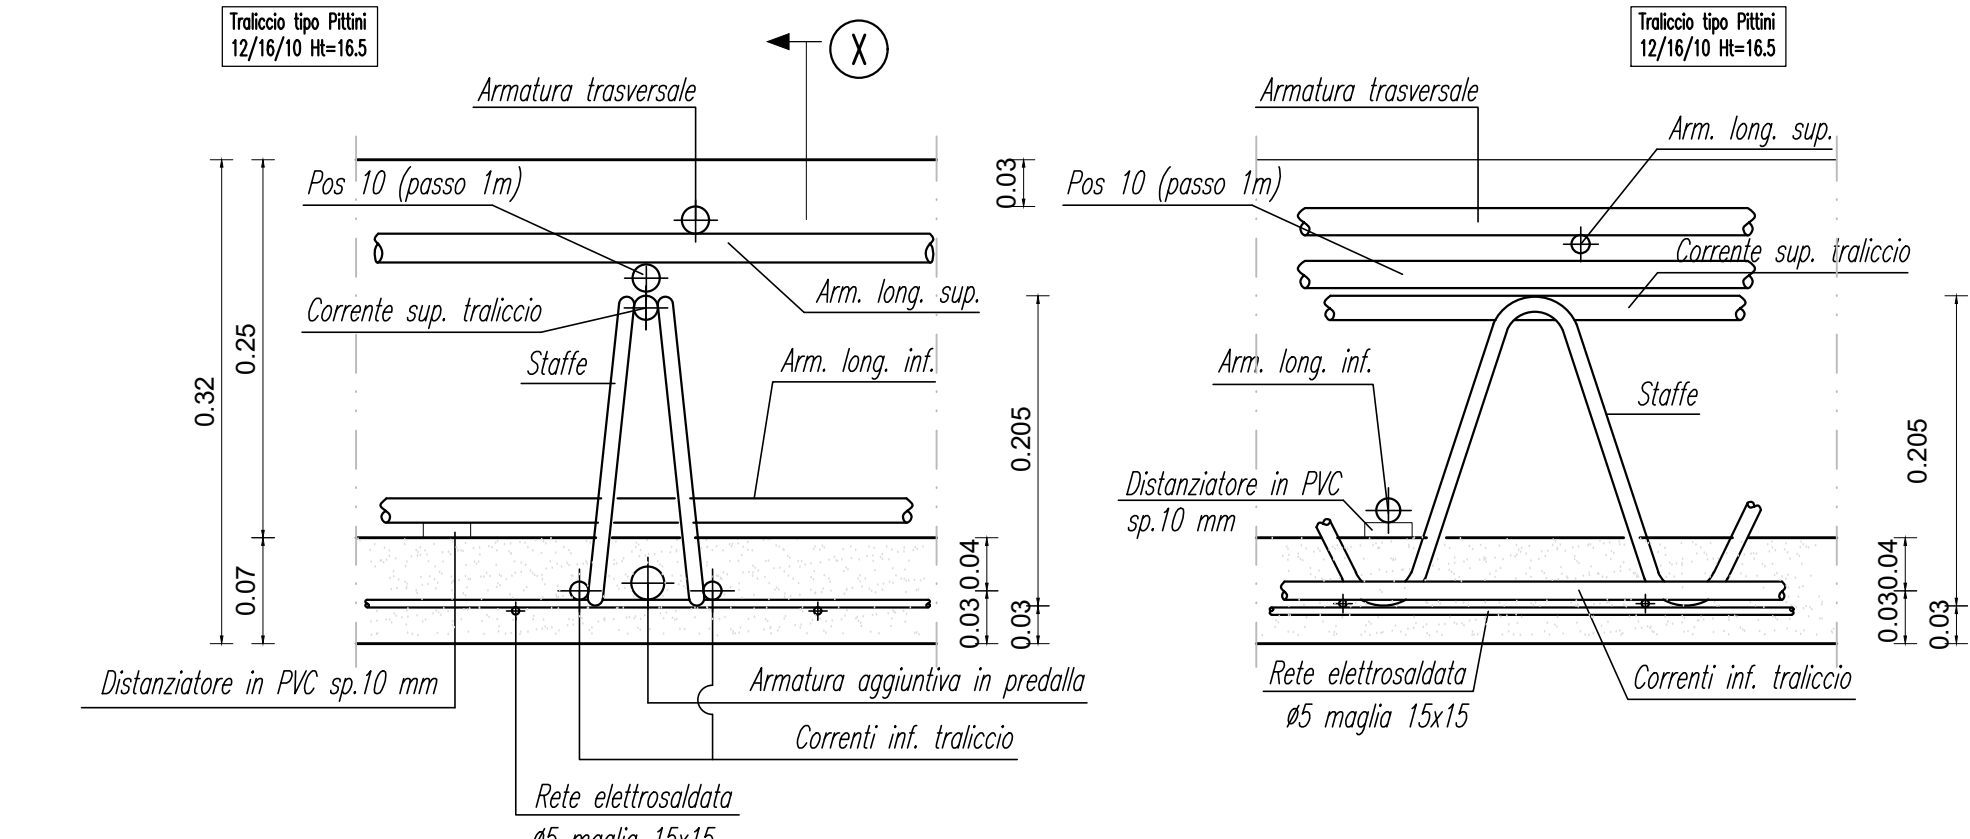

Sanas
GRUPPO FS ITALIANE

Direzione Progettazione e Realizzazione Lavori

E78 GROSSETO - FANO
Tratto Nodo di Arezzo – Selci – Lama (E45)
Adeguamento a quattro corsie del tratto
San Zeno – Arezzo – Palazzo del Pero, 1° lotto

PROGETTO DEFINITIVO

FI 508

ANAS - DIREZIONE PROGETTAZIONE E REALIZZAZIONE LAVORI

IL GEOLOGO Dott. Geol. Roberto Salvucci Ordine dei geologi della Regione Lazio n. 633	I PROGETTISTI SPECIALISTI (Mandatari) Ing. Ambrogio Signorini Ordine Ingegneri Provincia di Roma n. A55111	PROGETTAZIONE ATI: (Mandatari) GP INGENNERIA GESTIONE PROGETTI INGENNERIA s.r.l.
COORDINATORE PER LA SICUREZZA IN FASE DI PROGETTAZIONE Arch. Santo Salvatore Vermiglio Ordine Architetti Provincia di Reggio Calabria n. 1270	Ing. Moreno Perilli Ordine Ingegneri Provincia di Perugia n. 03651 Ing. Matteo Bartolucci Ordine Ingegneri Provincia di Pordenone n. 000000	coopprogetti engeko Società a partecipazione paritetica ANAS - INPS
VISTO IL RESP. DEL PROCEDIMENTO Ing. Francesco Piani	Ing. Giuseppe Pesto Ordine Ingegneri Provincia di Roma n. 20629	IL PROGETTISTA RESPONSABILE DELL'INTEGRAZIONE DELLE PREVISIONI SPECIALISTICHE (DPR207/20 ART. 15 COMMA 1) Dott. Ing. GIORGIO GIANNINI Provincia di Roma n. 14030

OPERE D'ARTE MAGGIORI

Asse principale

VI.07 - Viadotto Torrino

Impalcato tav. 4 di 4

CODICE PROGETTO	NOME FILE	REVISIONE	SCALA
PROGETTO DPR207/20 D 23	P01V07STRDIO09_B	B	vari
D			
C			
B	Revisione a seguito istruttoria n°1.0016028.09-01-2024	Gennaio '24	Casertini
A	Emissione	Agosto '23	Casertini
REV.	DESCRIZIONE	DATA	REDATTO VERIFICATO APPROVATO