




SPALLA 1 - SEZIONE 4
SCALA 1:100

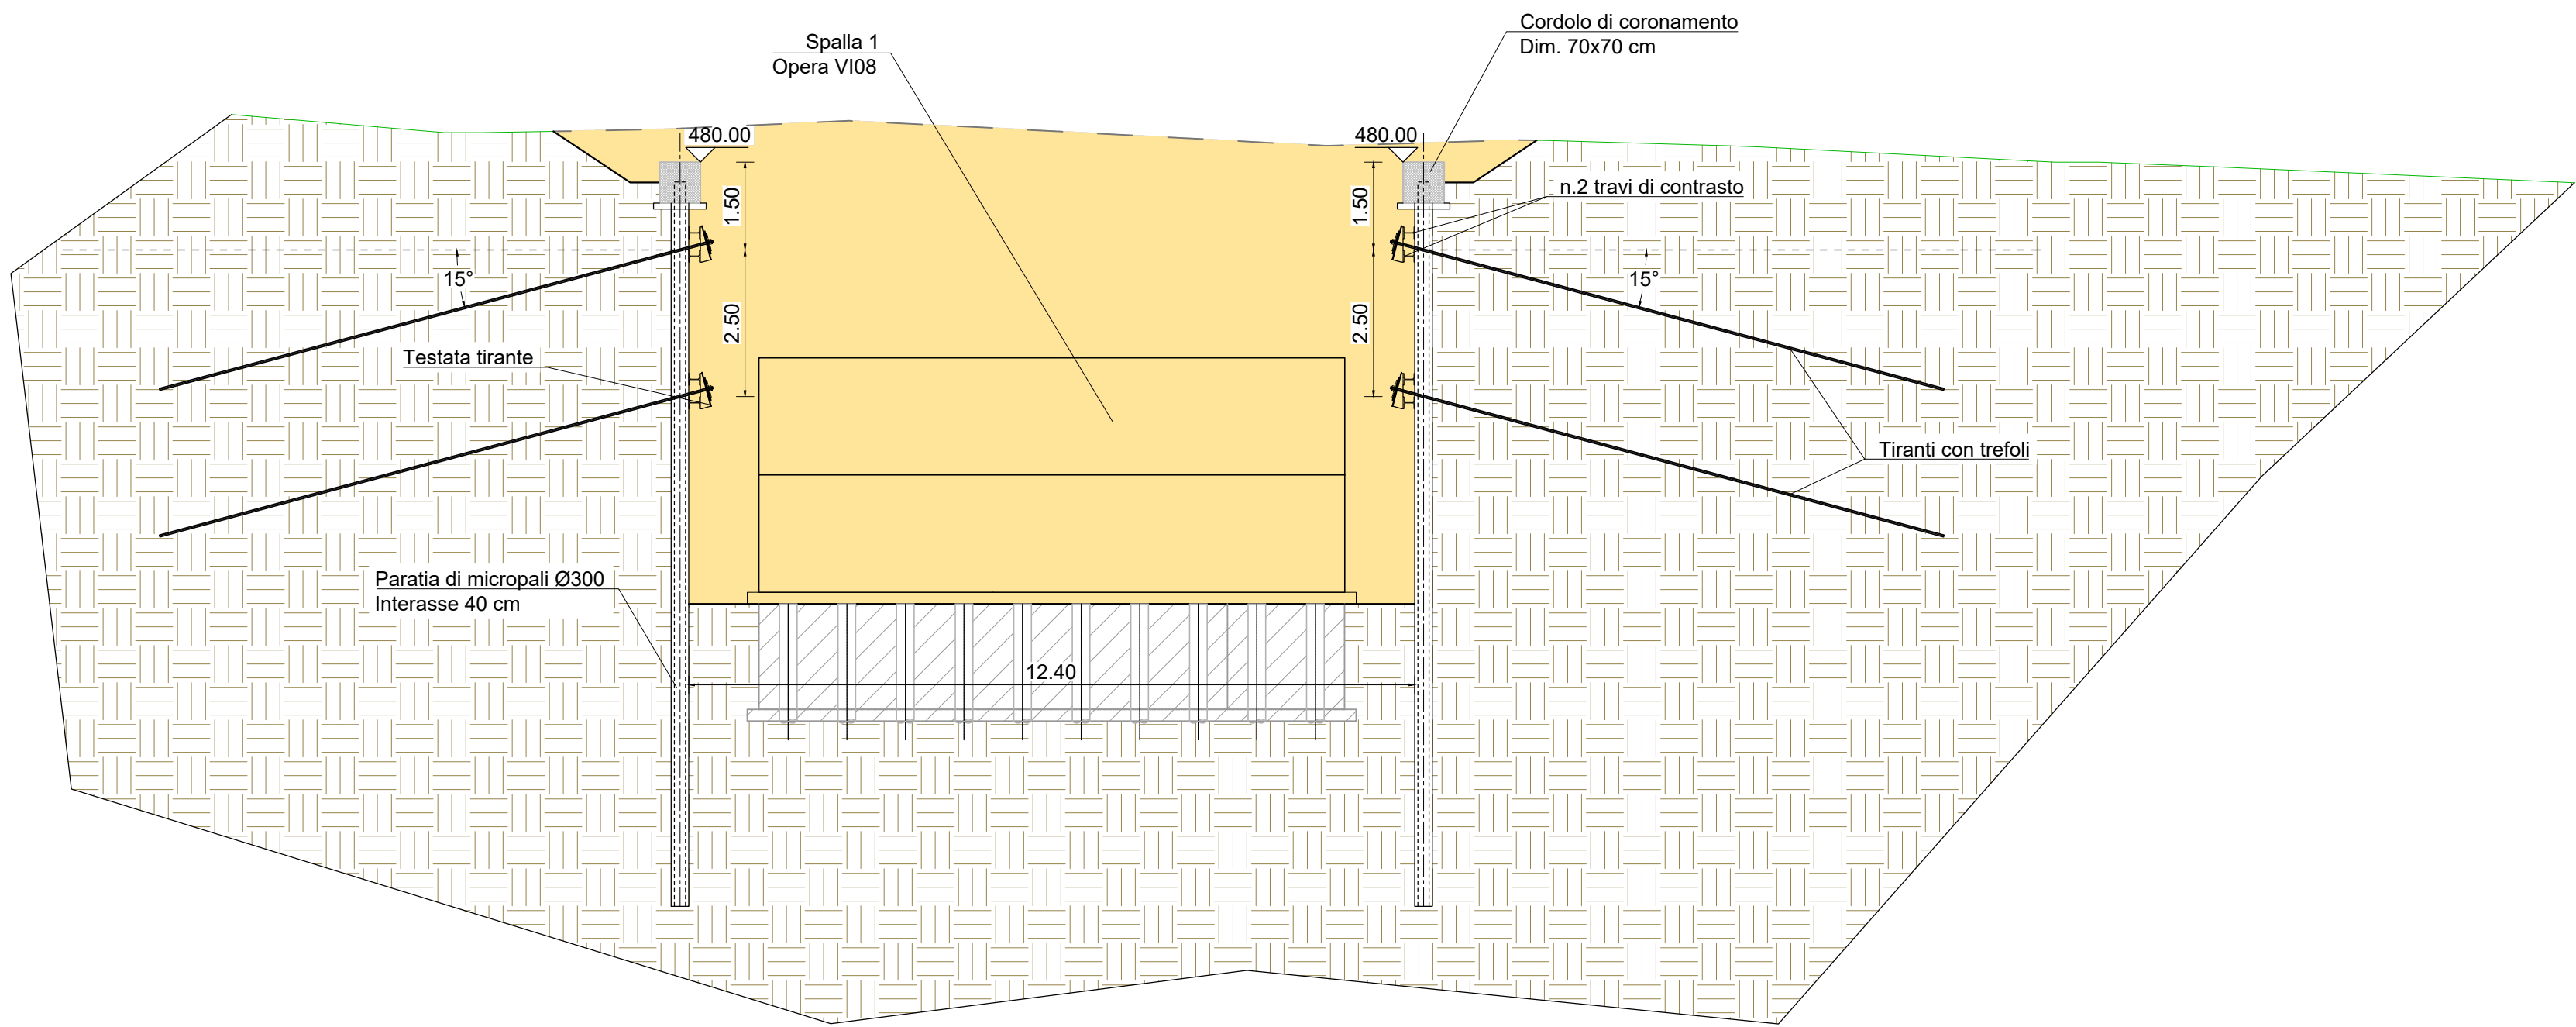

SPALLA 1 - SEZIONE 7
SCALA 1:100

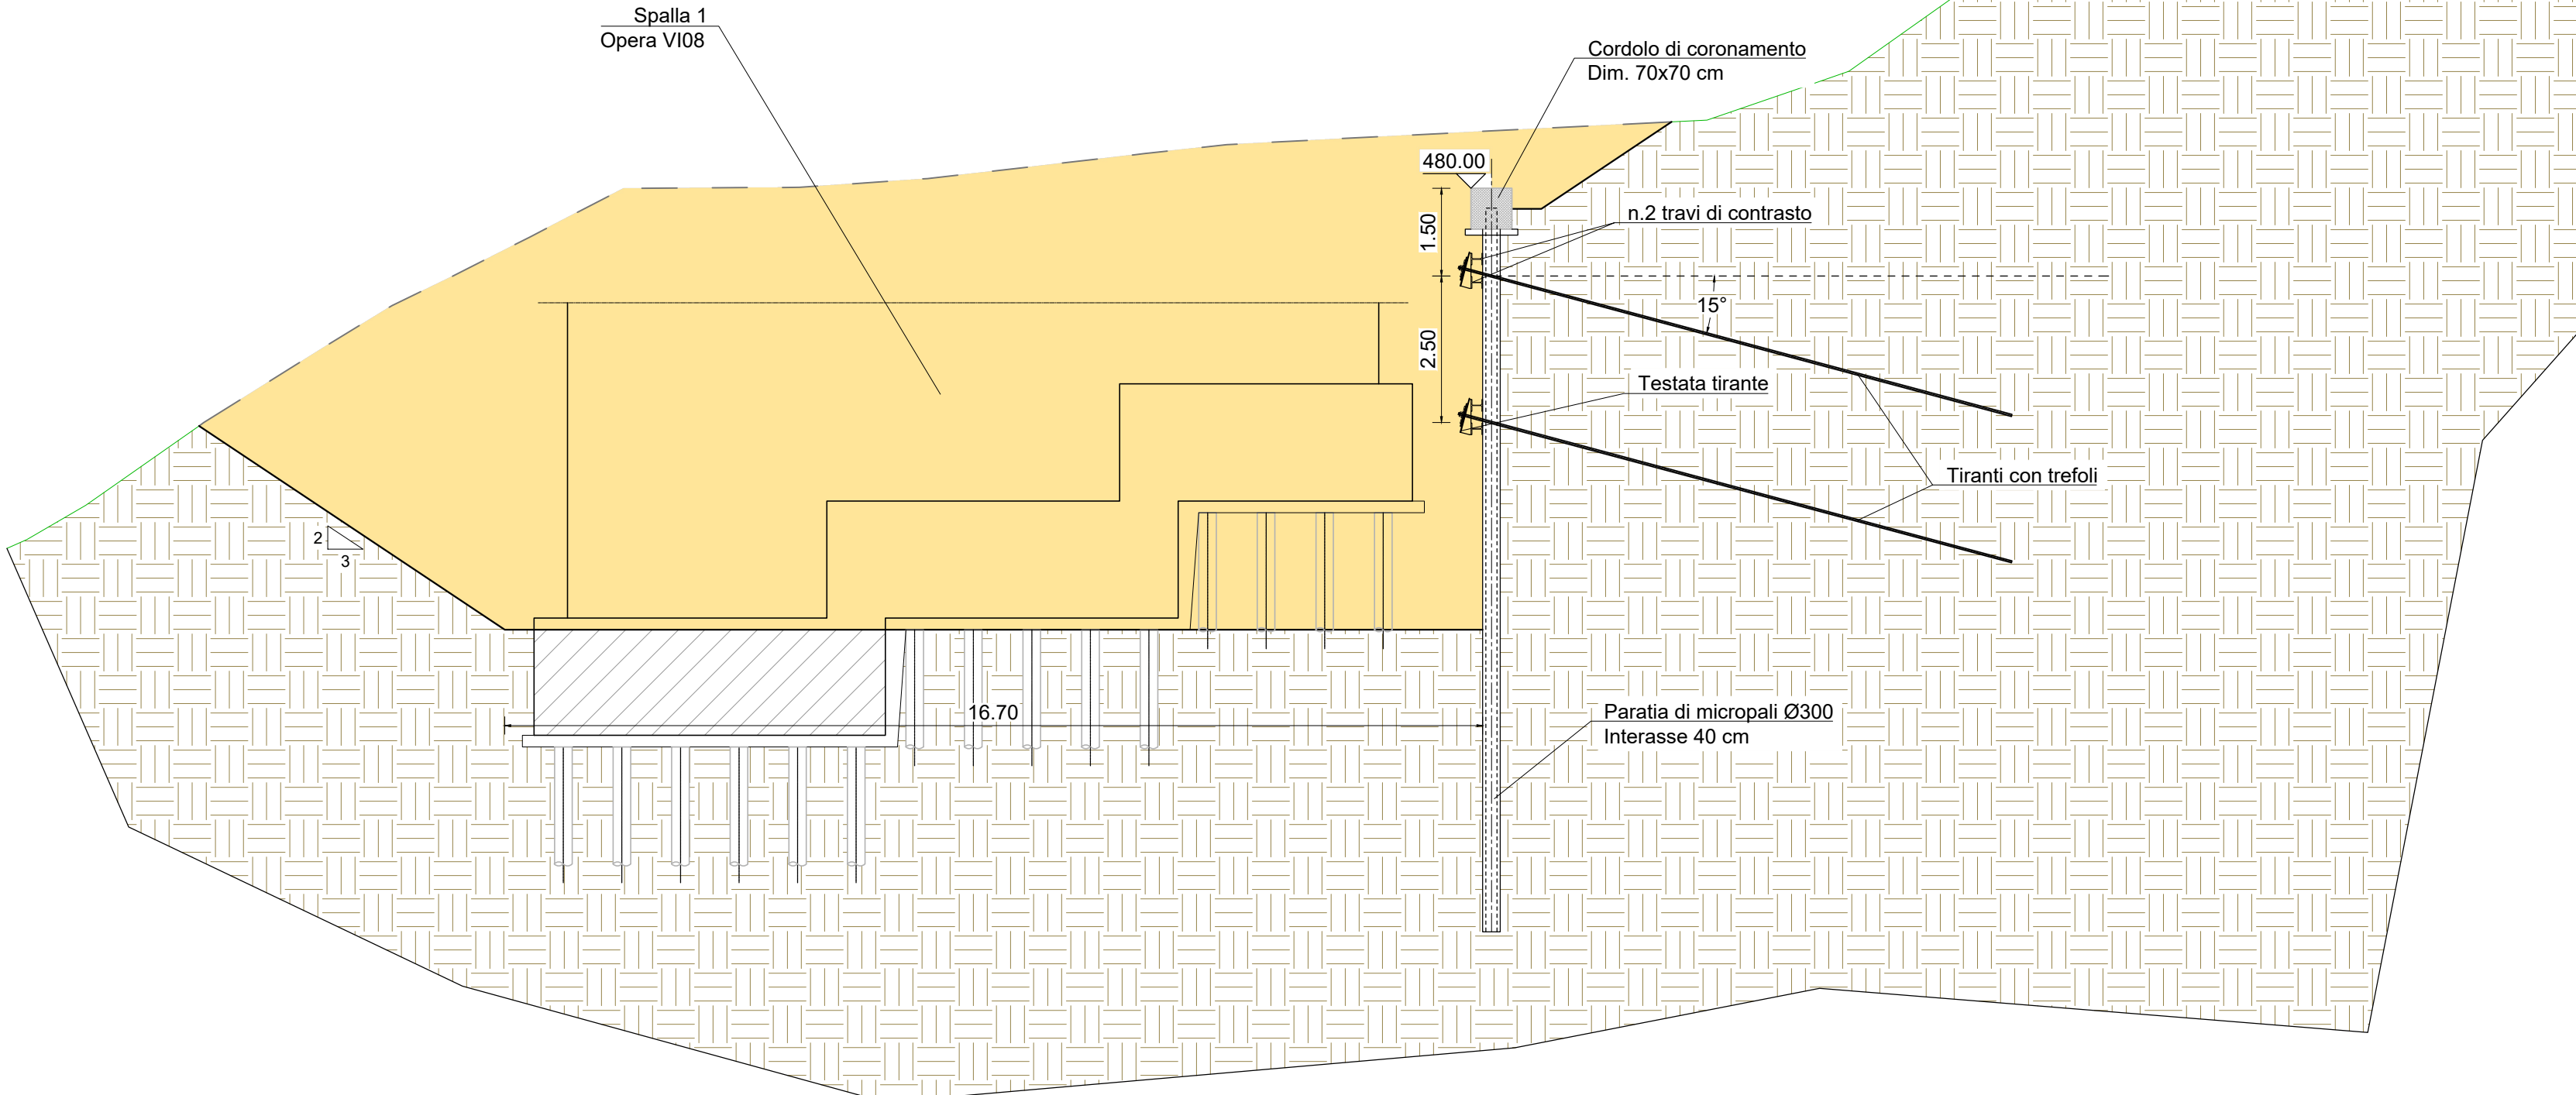

PROFILO PARATIA SPALLA 1
OPERA VI08

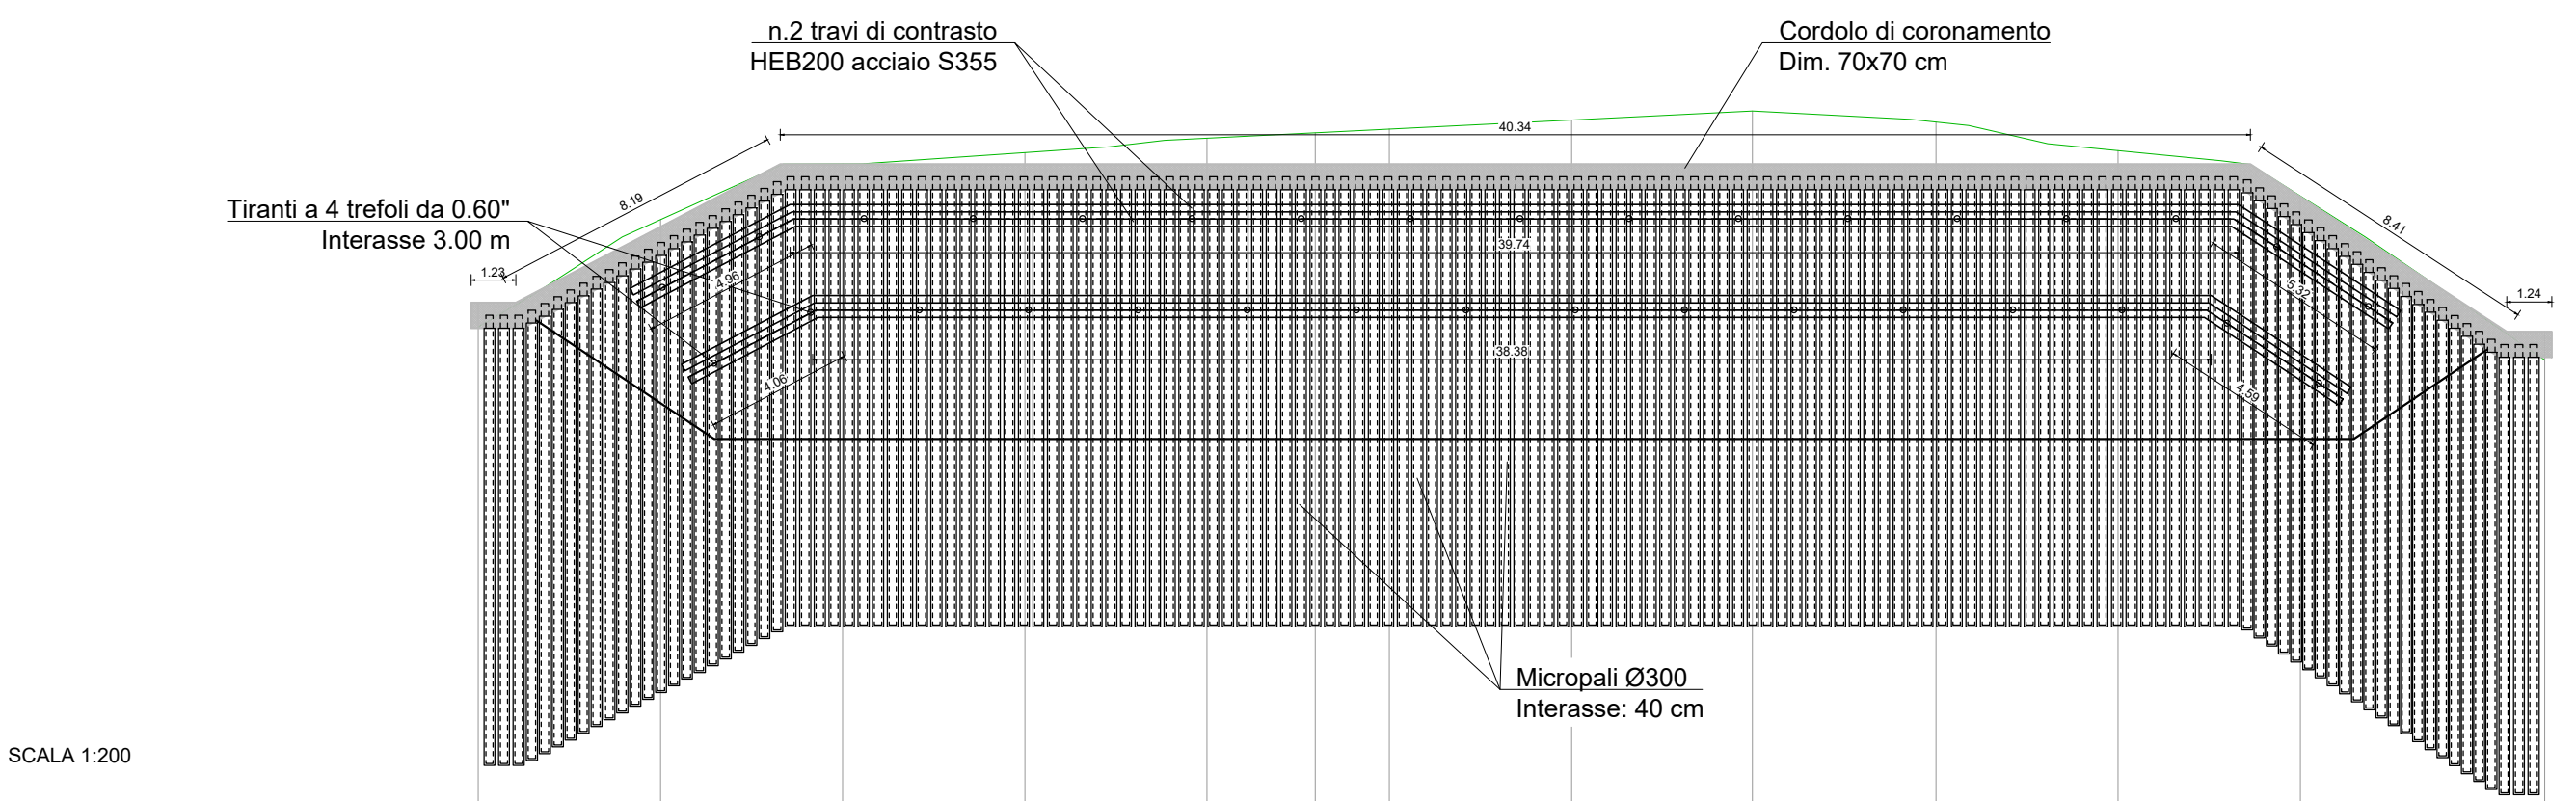

SCALA 1:200

QT. RIF. 460,000

NUMERO SEZIONI	1	2	3	4	5	6	7	8	9	10	11	12	13
DISTANZE PARZIALI	5,00	5,00	5,00	5,00	2,97	2,03	5,00	4,97	5,03	5,00	5,00	6,71	
DISTANZE PROGRESSIVE	0,00	5,00	10,00	15,00	20,00	22,97	25,00	30,00	34,97	40,00	45,00	50,00	56,71
QUOTE TERRENO	-475,53	-478,47	-480,01	-480,32	-480,71	-480,86	-480,96	-481,21	-481,46	-481,15	-480,37	-478,12	-474,62
QUOTE PROGETTO (TESTA CORDOLO)	-476,20	-478,28	-480,00	-480,00	-480,00	-480,00	-480,00	-480,00	-480,00	-480,00	-480,00	-479,10	-475,40
DIFFERENZA DI QUOTA	-0,67	-0,19	-0,01	-0,32	-0,71	-0,86	-0,96	-1,21	-1,46	-1,15	-0,37	-0,02	-0,78

PIANTA SPALLA 1
SCALA 1:200

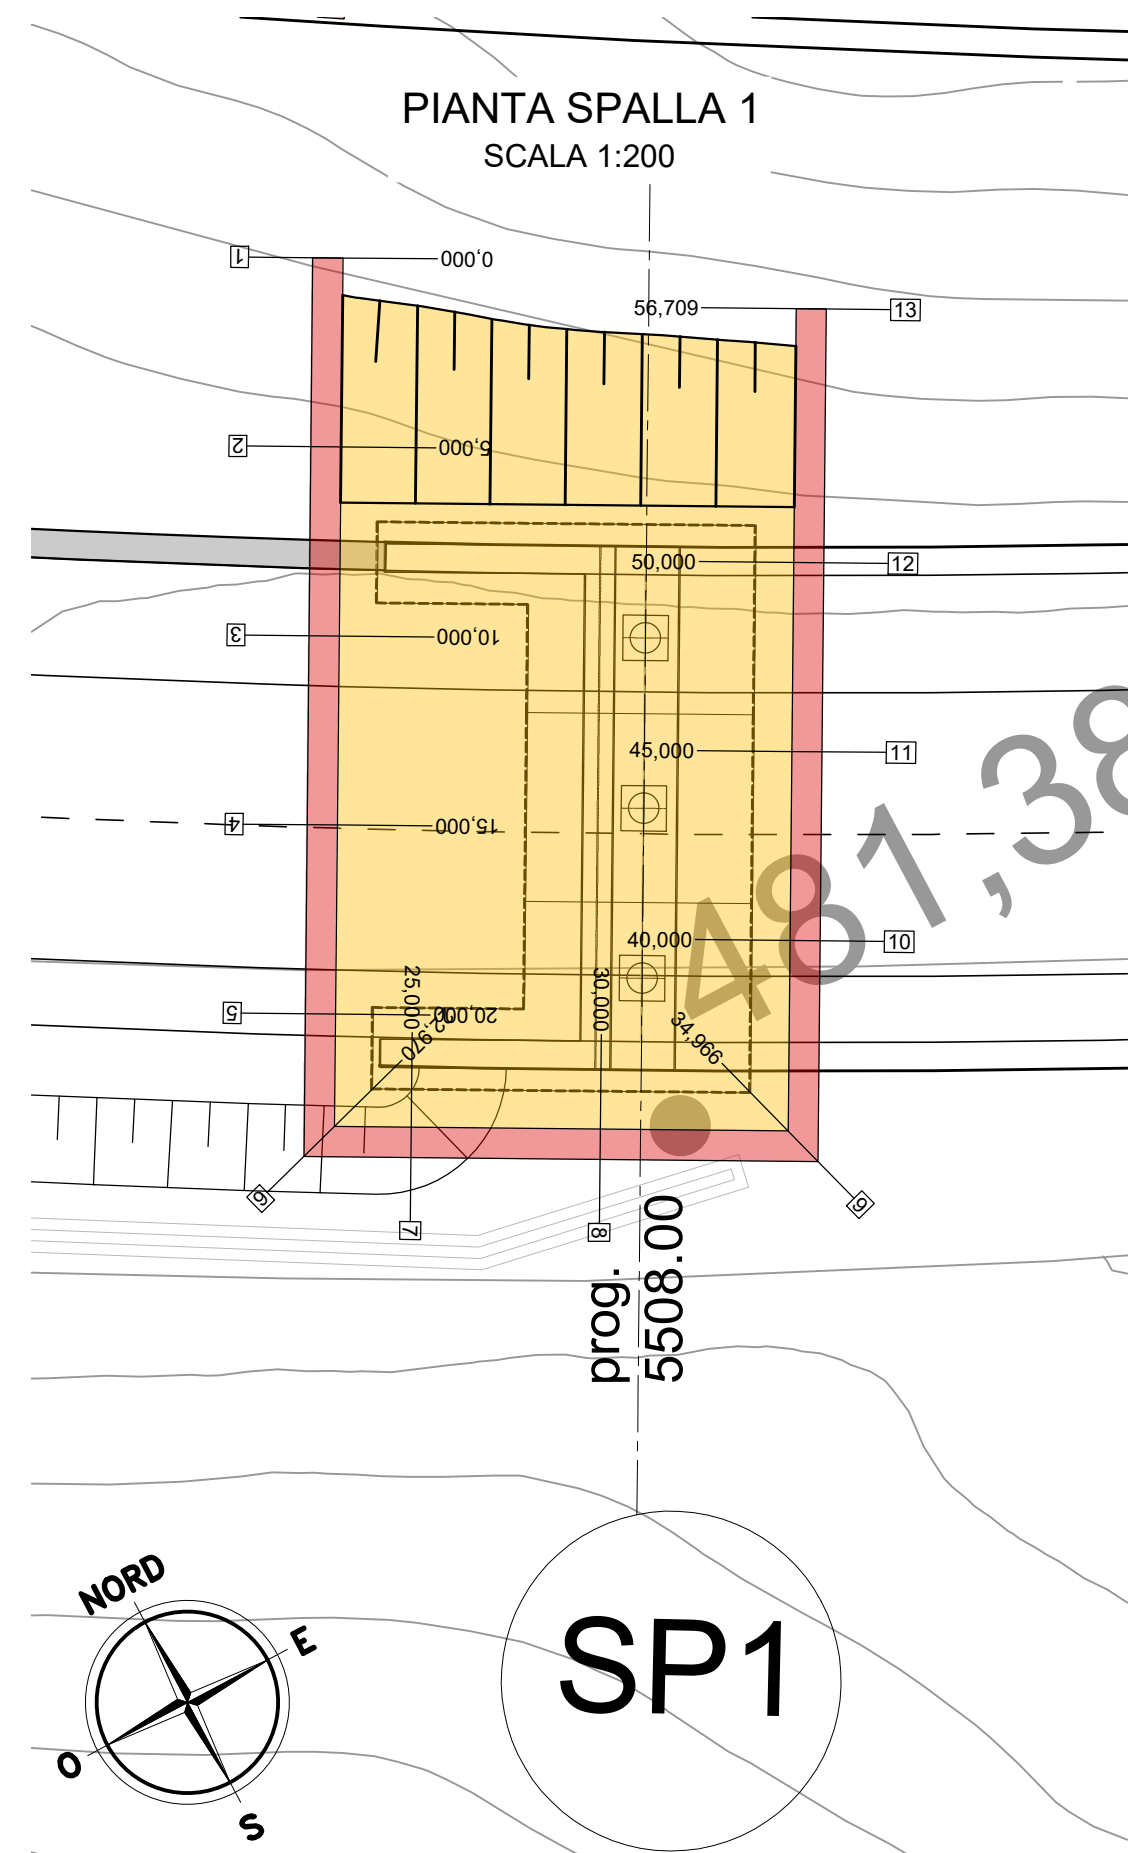


TABELLA TIRANTI

ordine	Distanza dalla testa del palo [m]	Interasse [m]	nr. trefoli	α	N_o	L_L	L_A	L_{tot}	ϕ_p
				[°]	[kN]	[m]	[m]	[m]	(mm)
T1 - Fila 1	1,5	3,0	4	15	360	8	12	20	240
T2 - Fila 2	4,0	3,0	4	15	450	6	16	22	240



Direzione Progettazione e Realizzazione Lavori

E78 GROSSETO - FANO
Tratto Nodo di Arezzo – Selci – Lama (E45)
Adeguamento a quattro corsie del tratto
San Zeno – Arezzo – Palazzo del Pero, 1° lotto

PROGETTO DEFINITIVO FI 508

ANAS - DIREZIONE PROGETTAZIONE E REALIZZAZIONE LAVORI

IL GEOLOGO
Dott. Geol. Roberto Salucci
Ordine dei geologi
della Regione Lazio n. 633

I PROGETTISTI SPECIALISTICI
Ing. Ambrogio Signarelli
Ordine Ingegneri
Provincia di Roma n. A35111

PROGETTAZIONE ATI:
(Mandataria)
GP INGENGERIA
GESTIONE PROGETTI INGENGERIA srl
(Mandante)

COORDINATORE PER LA SICUREZZA
IN FASE DI PROGETTAZIONE
Arch. Santo Salvatore Vermiglio
Ordine Architetti
Provincia di Reggio Calabria n. 1270

Ing. Moreno Panfilii
Ordine Ingegneri
Provincia di Perugia n. 2657

cooprogetti
engeko
Studio di Architettura e Ingegneria Progettazione
(Mandante)

VISTO: IL RESP. DEL PROCEDIMENTO
Ing. Francesco Pisani

Ing. Matteo Borrelli
Ordine Ingegneri
Provincia di Pordenone n. 7902

IL PROGETTISTA RESPONSABILE DELL'INTEGRAZIONE DELLE PRESTAZIONI
SPECIALISTICHE. (DPR207/10 ART 15 COMMA 2)
Dott. Ing. GIORGIO GUIDUCCI
ORDINE INGEGNERI ROMA
n. 14035

VISTO: IL RESP. DEL PROGETTO
Arch. Pianif. Marco Calazza

Ing. Giuseppe Festa
Ordine Ingegneri
Provincia di Roma n. 20629

OPERE D'ARTE MAGGIORI

Asse principale

VI.08 - Viadotto dir. Fano

Paratia provv. Spalla 1 - Pianta, prospetto e particolari costruttivi

CODICE PROGETTO			NOME FILE				REVISIONE	SCALE
PROGETTO			P01VI08GETDI02_B					
LIV.PROG ANNO			CODICE ELAB.					vari
D	P	F	I	5	0	8	D	23
D	P	F	I	5	0	8	D	23
D								
C								
B	Revisione a seguito istruttoria n°U. 0016028.09-01-2024					Gennaio '24	Cassarini	Bordugo
A	Emissione					Agosto '23	Cassarini	Bordugo
REV.	DESCRIZIONE					DATA	REDATTO	VERIFICATO
								APPROV