



SPALLA 2 - SEZIONE 2
SCALA 1:100

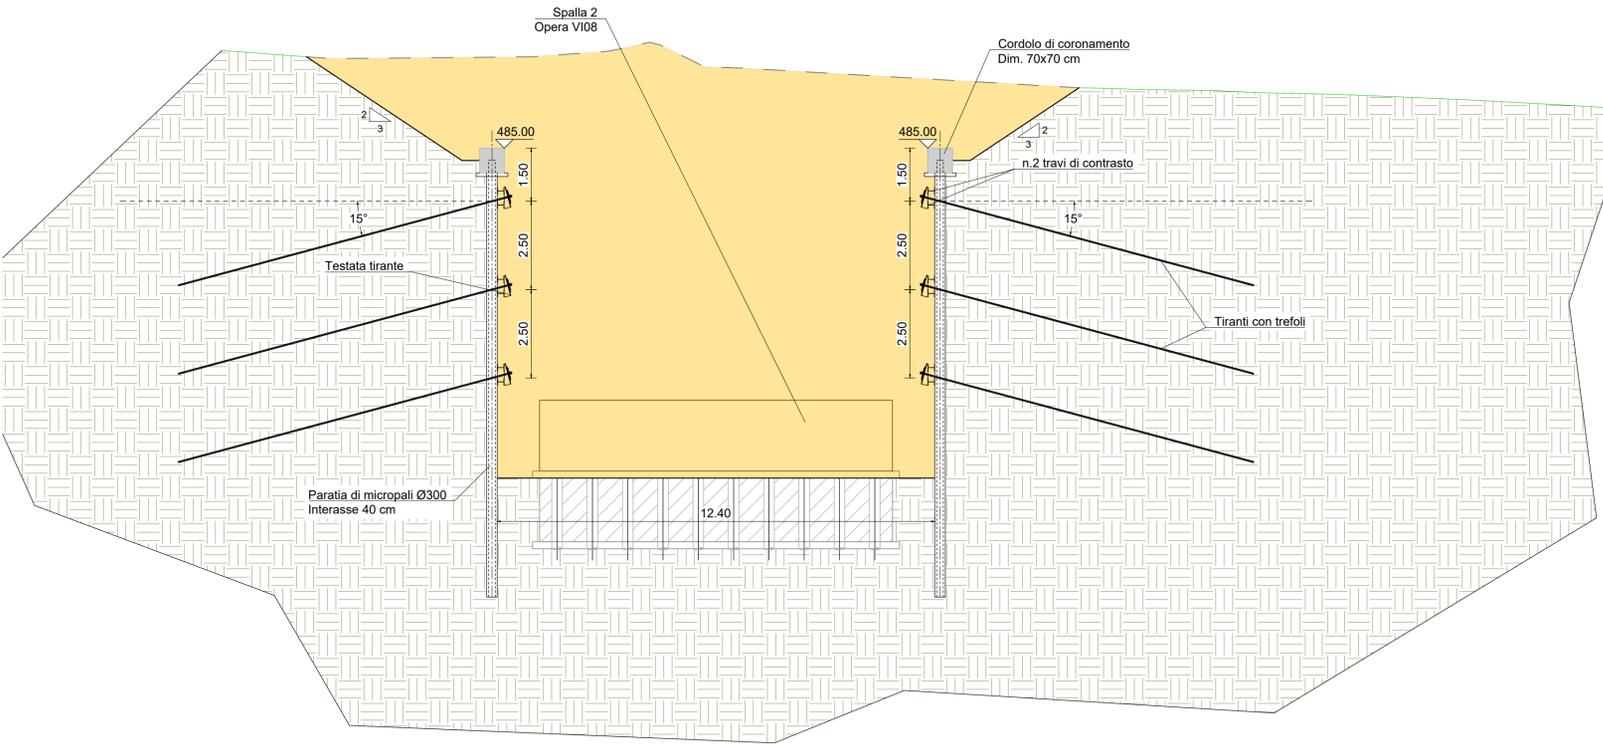

PROFILO PARATIA SPALLA 2
OPERA V108



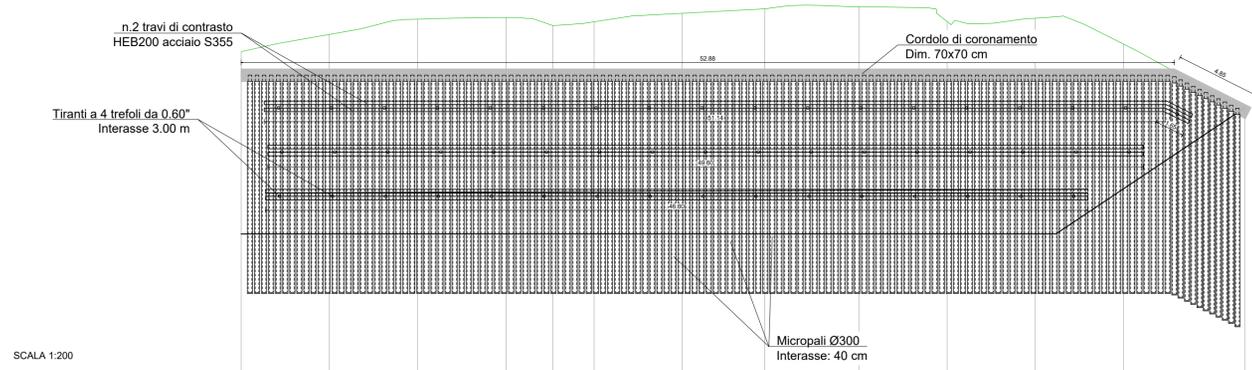


NUMERO SEZIONI	1	2	3	4	5	6	7	8	9	10	11	12	13
DISTANZE PARZIALI		5,00	5,00	5,00	2,67	2,33	5,00	4,67	5,33	5,00	5,00	5,00	6,87
DISTANZE PROGRESSIVE	0,00	5,00	10,00	15,00	17,67	20,00	25,00	29,67	35,00	40,00	45,00	50,00	56,87
QUOTE TERRENO	-485,96	-486,96	-487,83	-487,92	-487,46	-487,68	-488,15	-488,41	-488,52	-487,69	-487,87	-488,41	-482,82
QUOTE PROGETTO (TESTA CORDOLO)	-485,00	-485,00	-485,00	-485,00	-485,00	-485,00	-485,00	-485,00	-485,00	-485,00	-485,00	-485,00	-483,00
DIFFERENZA DI QUOTA	-0,96	-1,96	-2,83	-2,92	-2,46	-2,68	-3,15	-3,41	-3,52	-2,69	-2,87	-3,41	-10,18

TABELLA TIRANTI

ordine	Distanza dalla testa del palo		nr. trefoli	α	N _D	L _L	L _A	L _{tot}	φ _p
	[m]	[m]							
T1 - Fila 1	1,5	3,0	4	15	360	8	12	20	240
T2 - Fila 2	4,0	3,0	4	15	450	6	16	22	240
T3 - Fila 3	6,5	3,0	4	15	500	6	16	22	240

SPALLA 2 - SEZIONE 6
SCALA 1:100

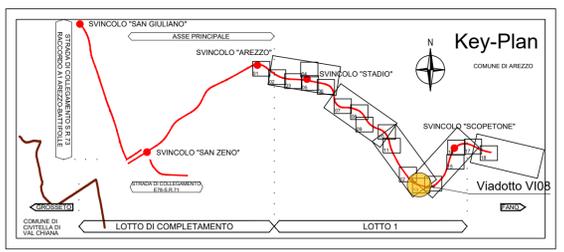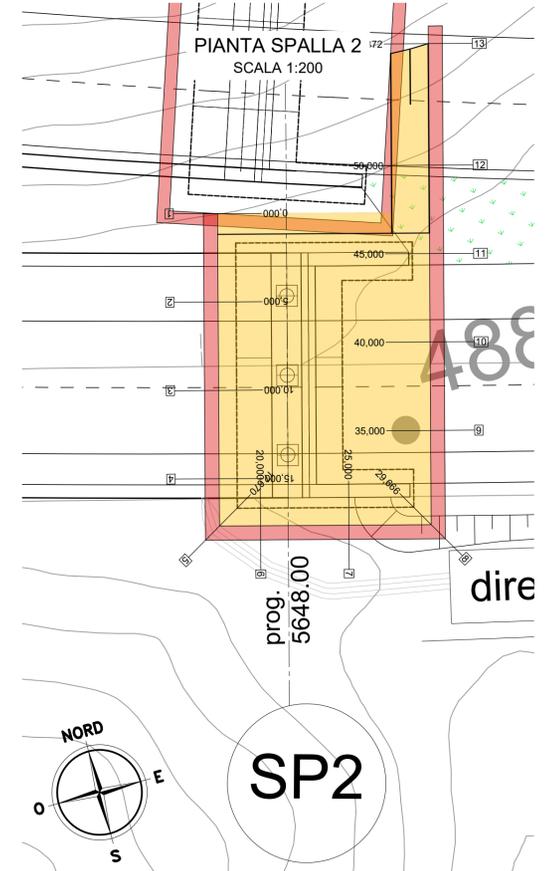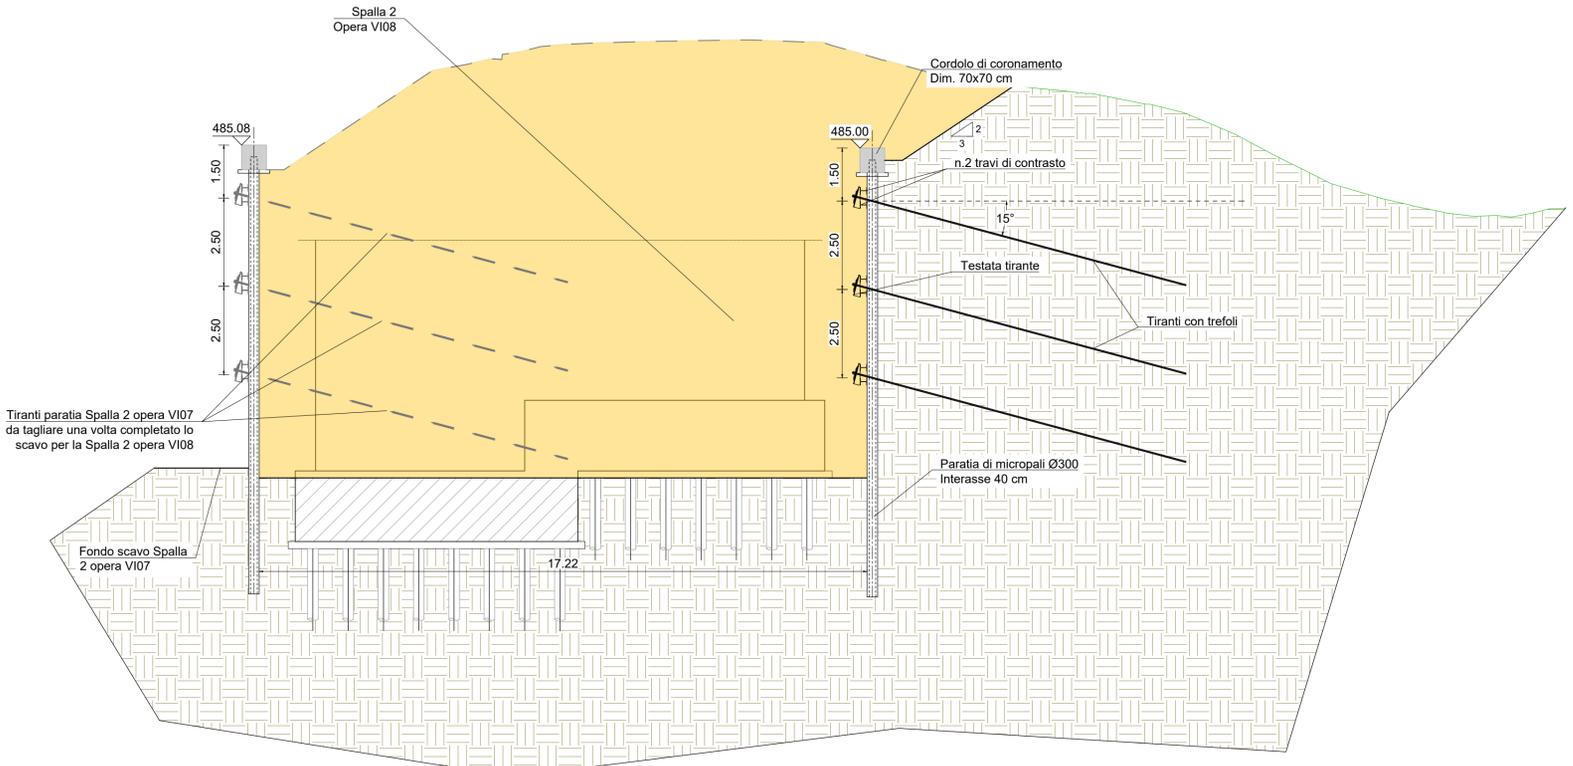

Sanas
GRUPPO FS ITALIANE

Direzione Progettazione e Realizzazione Lavori

E78 GROSSETO - FANO
Tratto Nodo di Arezzo – Selci – Lama (E45)
Adeguamento a quattro corsie del tratto
San Zeno – Arezzo – Palazzo del Pero, 1° lotto

PROGETTO DEFINITIVO FI 508

ANAS - DIREZIONE PROGETTAZIONE E REALIZZAZIONE LAVORI

IL GEOLOGO Dott. Geol. Roberto Salucci Ordine dei geologi della Regione Lazio n. 633	I PROGETTISTI SPECIALISTICI Ing. Ambrogio Signarelli Ordine Ingegneri Provincia di Roma n. A35111	PROGETTAZIONE ATI: (Mandataria) GP INGENNERIA GESTIONE PROGETTI INGENNERIA srl (Mandante)
COORDINATORE PER LA SICUREZZA IN FASE DI PROGETTAZIONE Arch. Santo Salvatore Vermiglio Ordine Architetti Provincia di Reggio Calabria n. 1270	Ing. Moreno Panfilii Ordine Ingegneri Provincia di Perugia n. 22651	cooprogetti engeko Studio di Architettura e Ingegneria Progettazione
VISTO: IL RESP. DEL PROCEDIMENTO Ing. Francesco Pisani	Ing. Matteo Borzaga Ordine Ingegneri Provincia di Pordenone n. 7904	IL PROGETTISTA RESPONSABILE DELL'INTEGRAZIONE DELLE PRESTAZIONI SPECIALISTICHE. (DPR207/10 ART 15 COMMA 2) Dott. Ing. GIORGIO GUIDUCCI ORDINE INGEGNERI ROMA n. 14635
VISTO: IL RESP. DEL PROGETTO Arch. Pianif. Marco Calazza	Ing. Giuseppe Festa Ordine Ingegneri Provincia di Roma n. 20629	

OPERE D'ARTE MAGGIORI
Asse principale
VI.08 - Viadotto dir. Fano
Paratia prov. Spalla 2 - Pianta, prospetto e particolari costruttivi

CODICE PROGETTO	NOME FILE	REVISIONE	SCALA
PROGETTO: DPF1508 D 23	P01V108GETDI04_B	B	varie
D			
C			
B	Revisione a seguito istruttoria n°U. 0016028-09-01-2024	Gennaio '24	Cassarini Bordugo Guiducci
A	Emissione	Agosto '23	Cassarini Bordugo Guiducci
REV.	DESCRIZIONE	DATA	REDATTO VERIFICATO APPROVATO