PIANTA IMPALCATO

SCALA 1:200

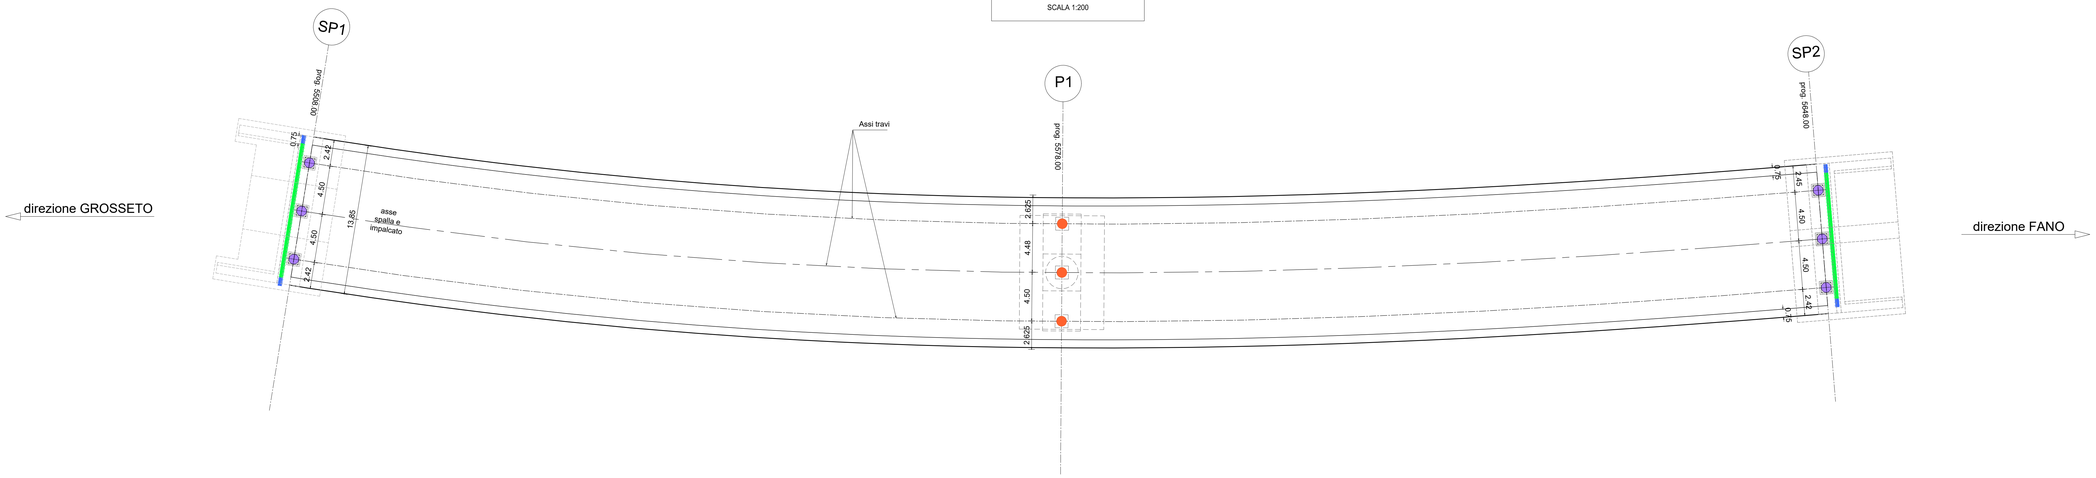

Giunto di dilatazione

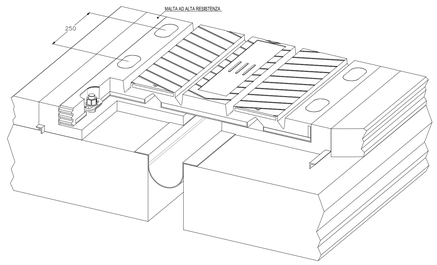

Giunto per cordolo o marciapiede.

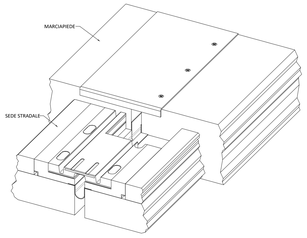

APPOGGIO DISSIPATORE ELASTOMERICO

ISOLATORE ELASTOMERICO
spostamento ± 300 mm

rigidezza nominale orizz. Kh=3.03 KN/mm
rigidezza nominale vert. Kv=2814 KN/mm

Caratteristiche mescola:
durezza shore 40
modulo elasticità tang G_{din} a γ =1: 0.4 MPa
smorzamento 15%

LEGENDA APPOGGI E GIUNTI

- Isolatori elastomerici tipo spalle D=300 mm
- Isolatori elastomerici tipo pile D=300 mm
- Giunto di dilatazione ± 300 mm
- Giunto di cordolo ± 300 mm

I giunti devono garantire lo spostamento sia in direzione longitudinale che trasversale

CARTER METALLICO DETTAGLIO LAMIERA

SCALA 1:20

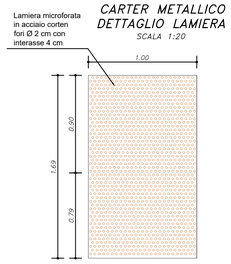

CARTER METALLICO

SCALA 1:20

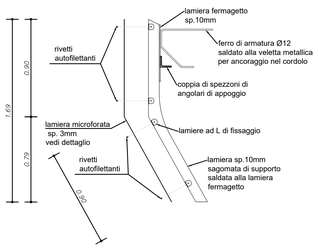

DRENAGGIO VIADOTTO

SCALA 1:20

CADITOIA IN PEAD
CON COLLETTORE LONGITUDINALE
SEZIONE TIPO DI SCARICO

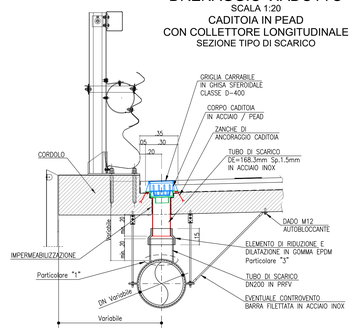

PIANTA CADITOIA DI SCARICO

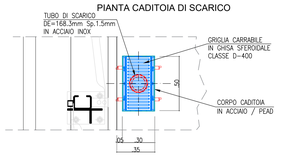

PROSPETTO LATERALE SPALLA

SCALA 1:100

Nell' elevazione delle spalle prevedere un cassero prodotto appositamente per generare sulla superficie esterna degli elementi in C.A. un motivo ornamentale a righe verticali

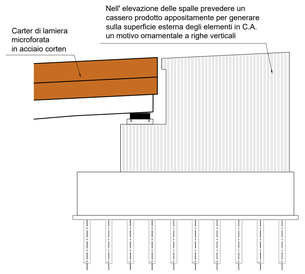

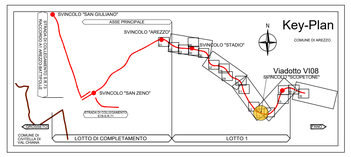

anas
GRUPPO FS ITALIANE

Direzione Progettazione e Realizzazione Lavori

E78 GROSSETO - FANO
Tratto Nodo di Arezzo – Selci – Lama (E45)
Adeguamento a quattro corsie del tratto
San Zeno – Arezzo – Palazzo del Pero, 1° lotto

PROGETTO DEFINITIVO	FI 508

ANAS - DIREZIONE PROGETTAZIONE E REALIZZAZIONE LAVORI

IL GEOLOGO
Dott. Geol. Roberto Solucci
Ordine dei geologi della Regione Lazio n. 633

COORDINATORE PER LA SICUREZZA IN FASE DI PROGETTAZIONE
Arch. Santo Salvatore Vermiglio
Ordine Architetti Provincia di Reggio Calabria n. 1270

VISTO: IL RESP. DEL PROCEDIMENTO
Ing. Francesco Pisani

VISTO: IL RESP. DEL PROGETTO
Arch.Pianif. Marco Colazza

I PROGETTISTI SPECIALISTICI
Ing. Ambrogio Signorelli
Ordine Ingegneri Provincia di Roma n. A35111

Ing. Morena Porfili
Ordine Ingegneri Provincia di Perugia n. A3651

Ing. Matteo Borrugo
Ordine Ingegneri Provincia di Pordenone n. A724

Ing. Giuseppe Pesto
Ordine Ingegneri Provincia di Roma n. 20629

PROGETTAZIONE ATI:
(Mandataria) GPI INGEGNERIA — GESTIONE PROGETTI INGEGNERIA srl
(Mandante) cooprogetti
(Mandante) engeko
(Mandante) SAIM Studio Associato Ingegneria Italia

IL PROGETTISTA RESPONSABILE DELL'INNTEGRAZIONE DELLE PRESTAZIONI SPECIALISTICHE. (DPR207/10 ART 15 COMMA 8)
Dott. Ing. GIORGIO GIUDUCCI
Dott. Ing. GIORGIO GIUDUCCI
ORDINE INGEGNERI PERUGIA
A 714035

OPERE D'ARTE MAGGIORI
Asse principale
VI.08 - Viadotto dir. Fano
Appoggi, giunti e particolari

CODICE PROGETTO (PROGETTO / LIV.PROG. / ANNO)	NOME FILE	REVISIONE	SCALA
DPFI508 D 23	CODICE ELAB. P01VI08STRDC01	B	varie

REV.	DESCRIZIONE	DATA	REDATTO	VERIFICATO	APPROVATO
D					
C					
B	Revisione a seguito Istruttoria n°U. 0016028.09-01-2024	Gennaio '24	Cassarini	Bordugo	Giuducci
A	Emissione	Agosto '23	Cassarini	Bordugo	Giuducci