PROSPETTO LATO SUD
SCALA 1:200

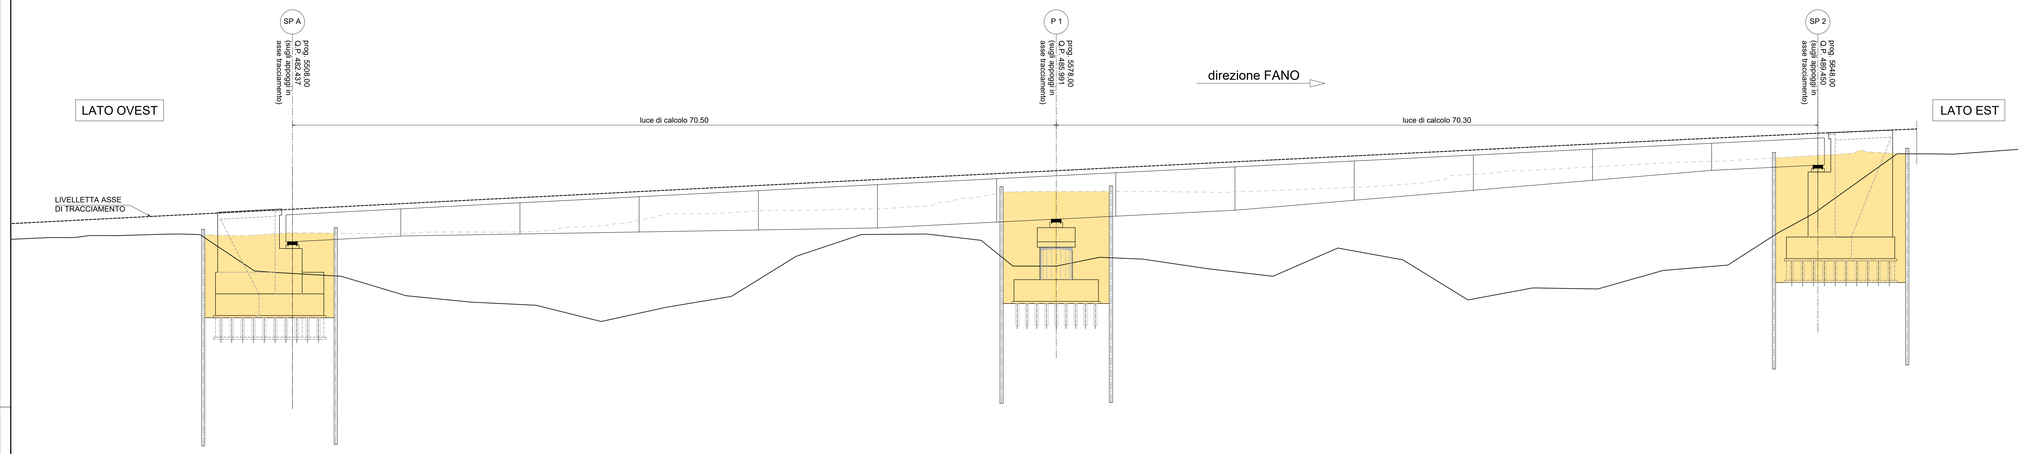

SPALLA SP1 - SCAVI - SEZIONE 1
SCALA 1:200

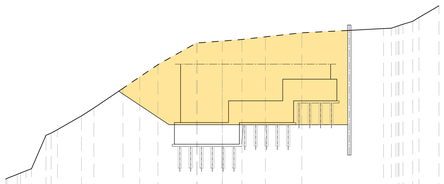

SCALA 1:200

QT.RIF. 462.500

| | | |