
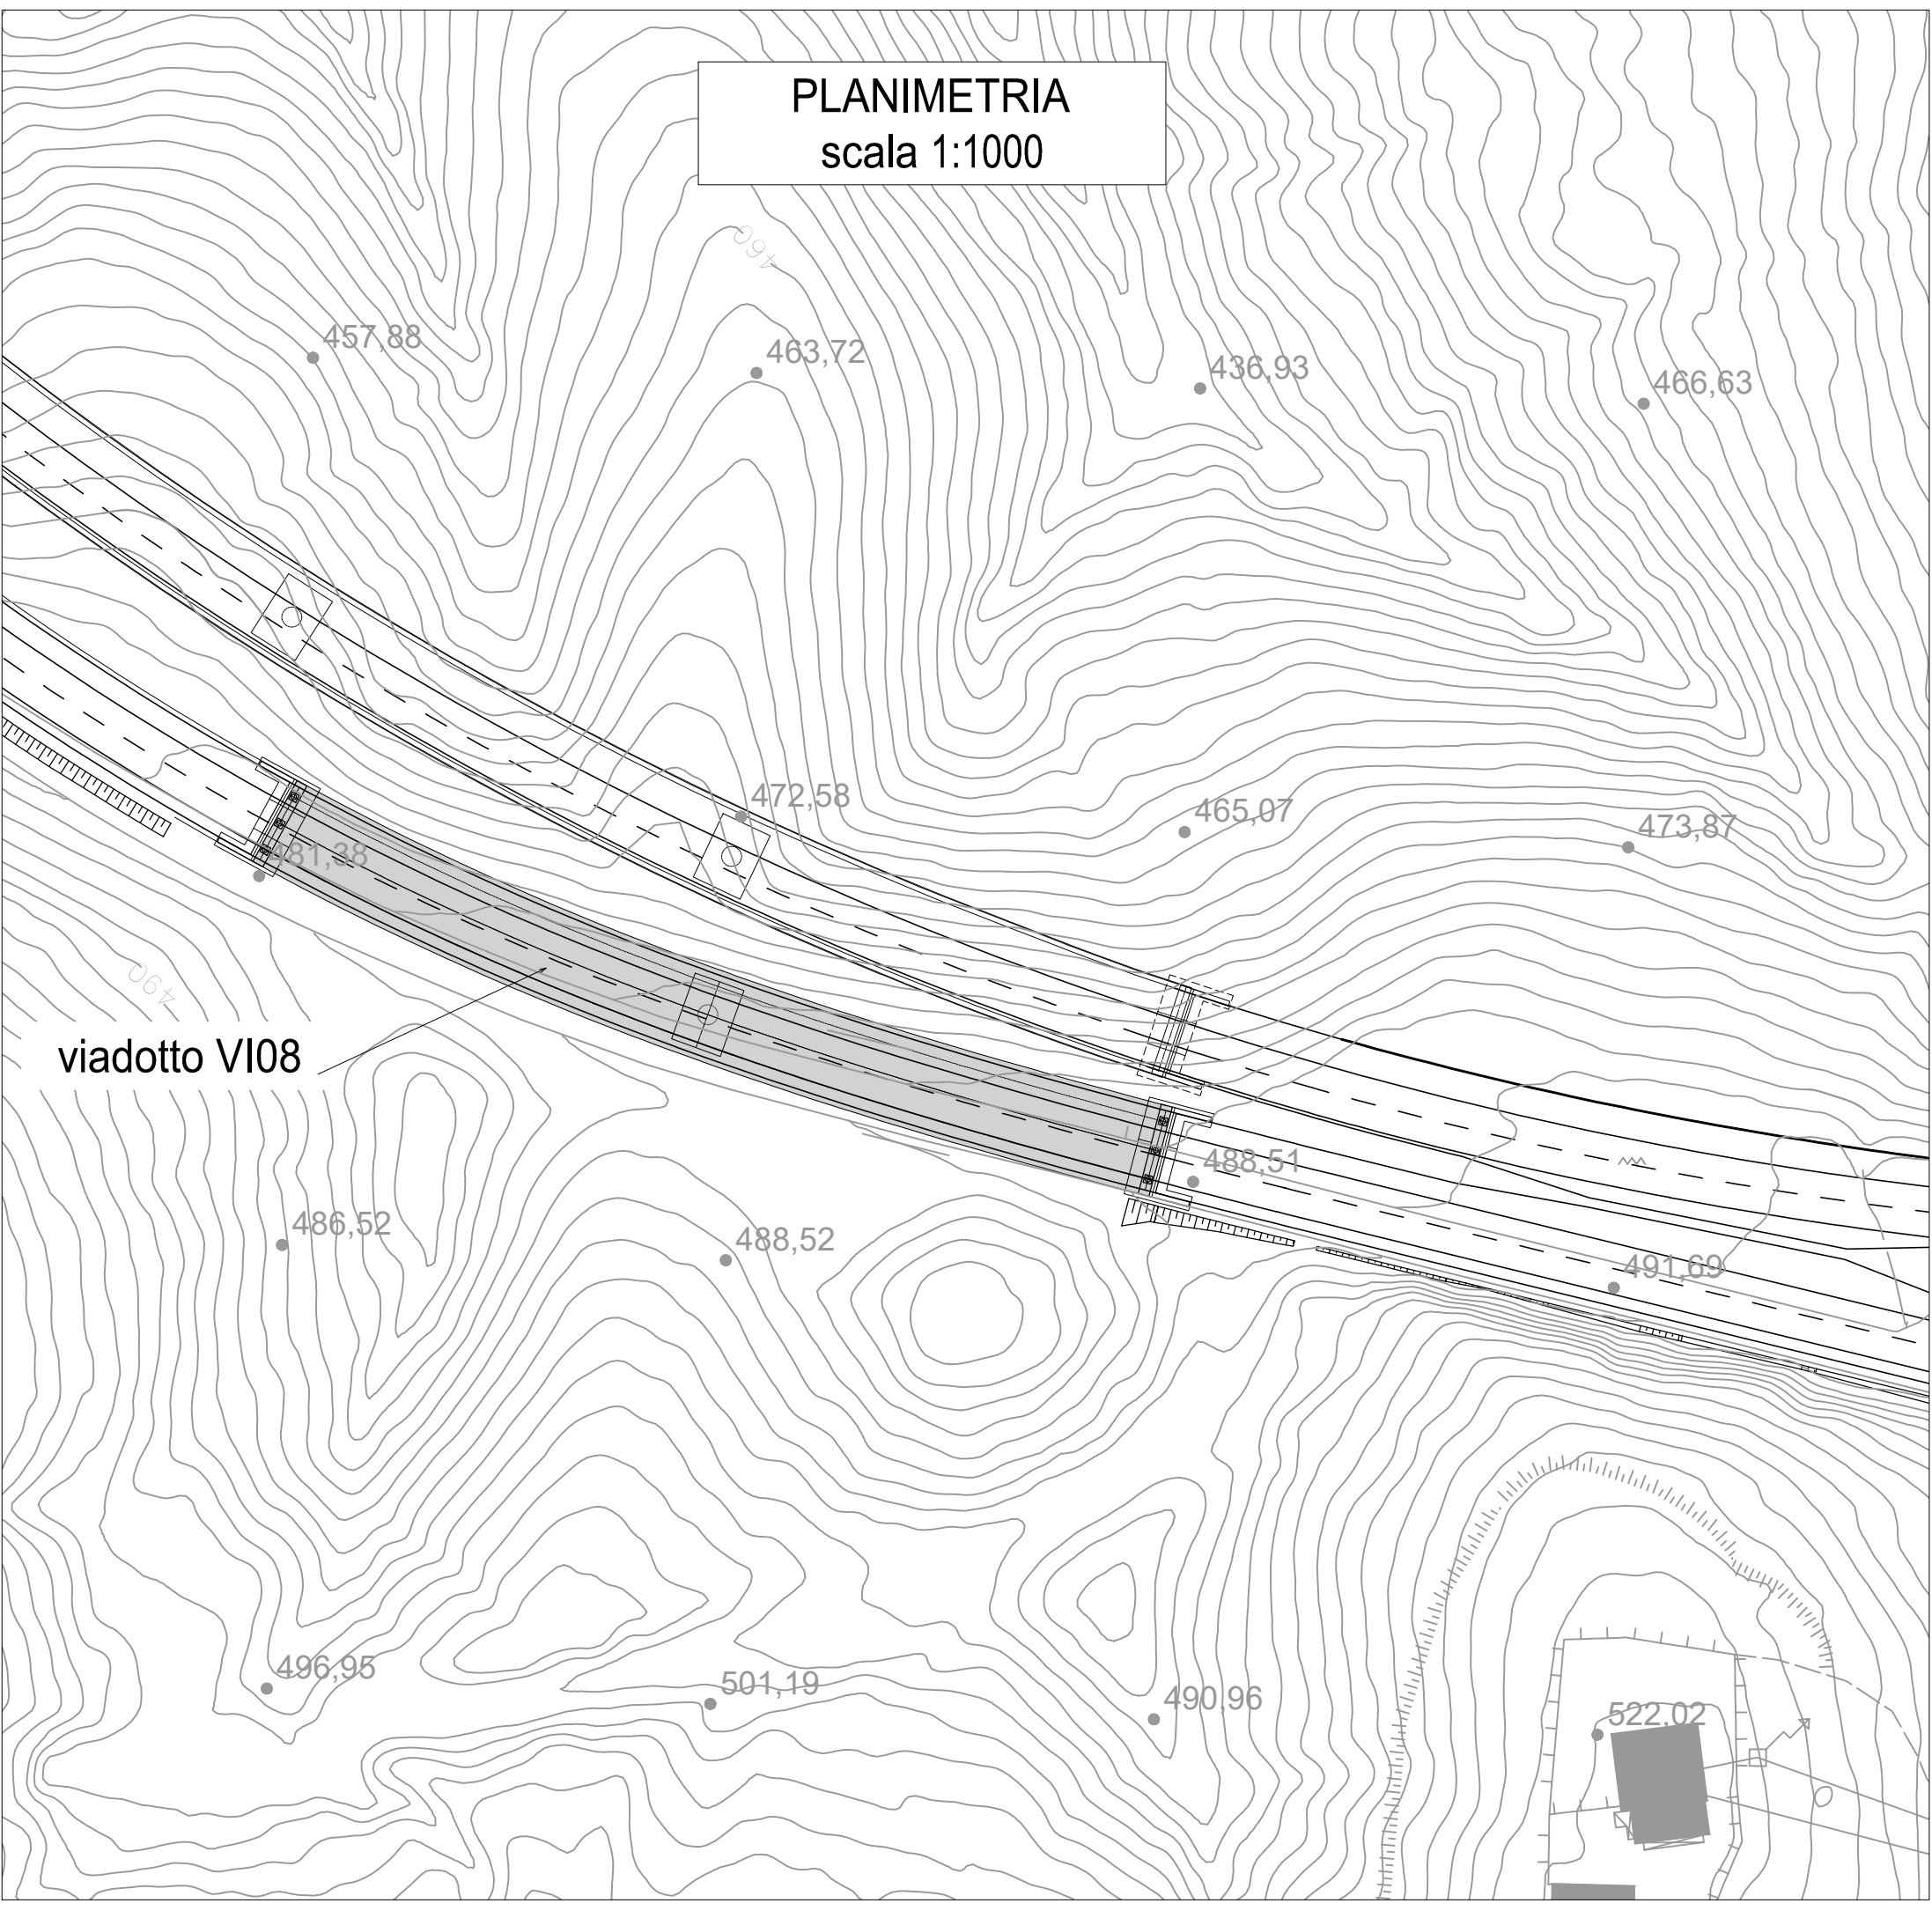
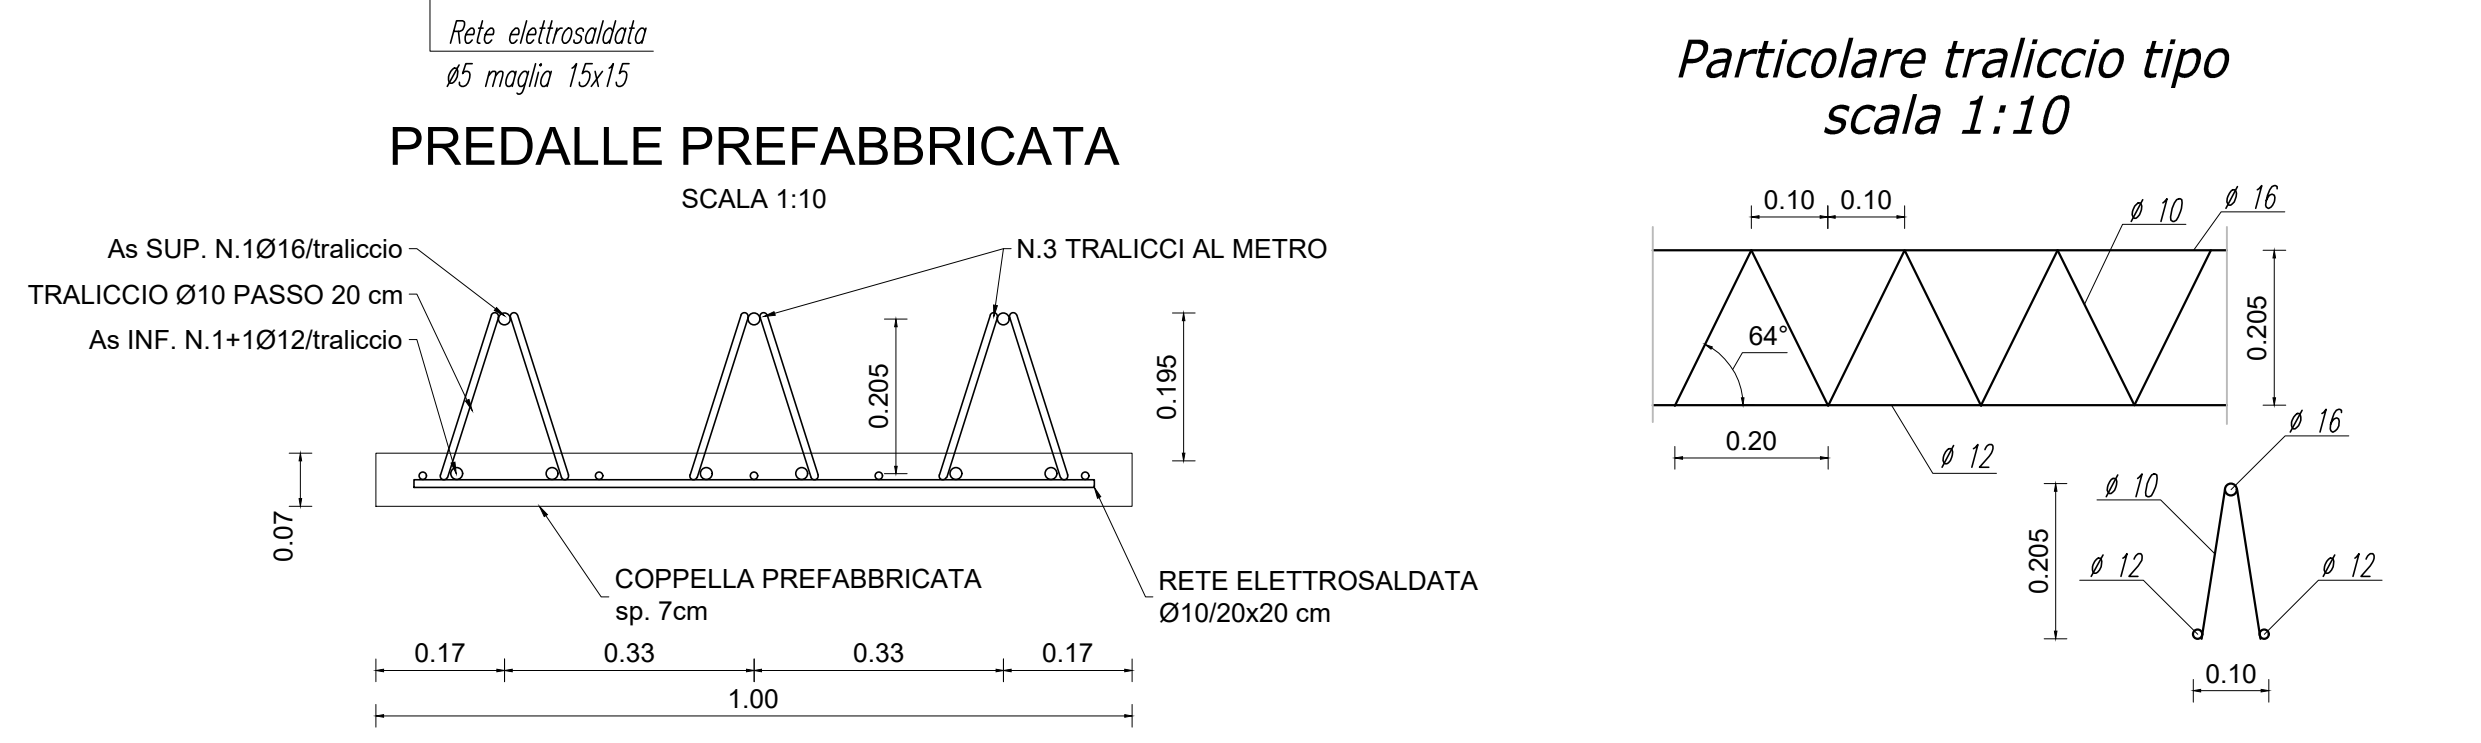
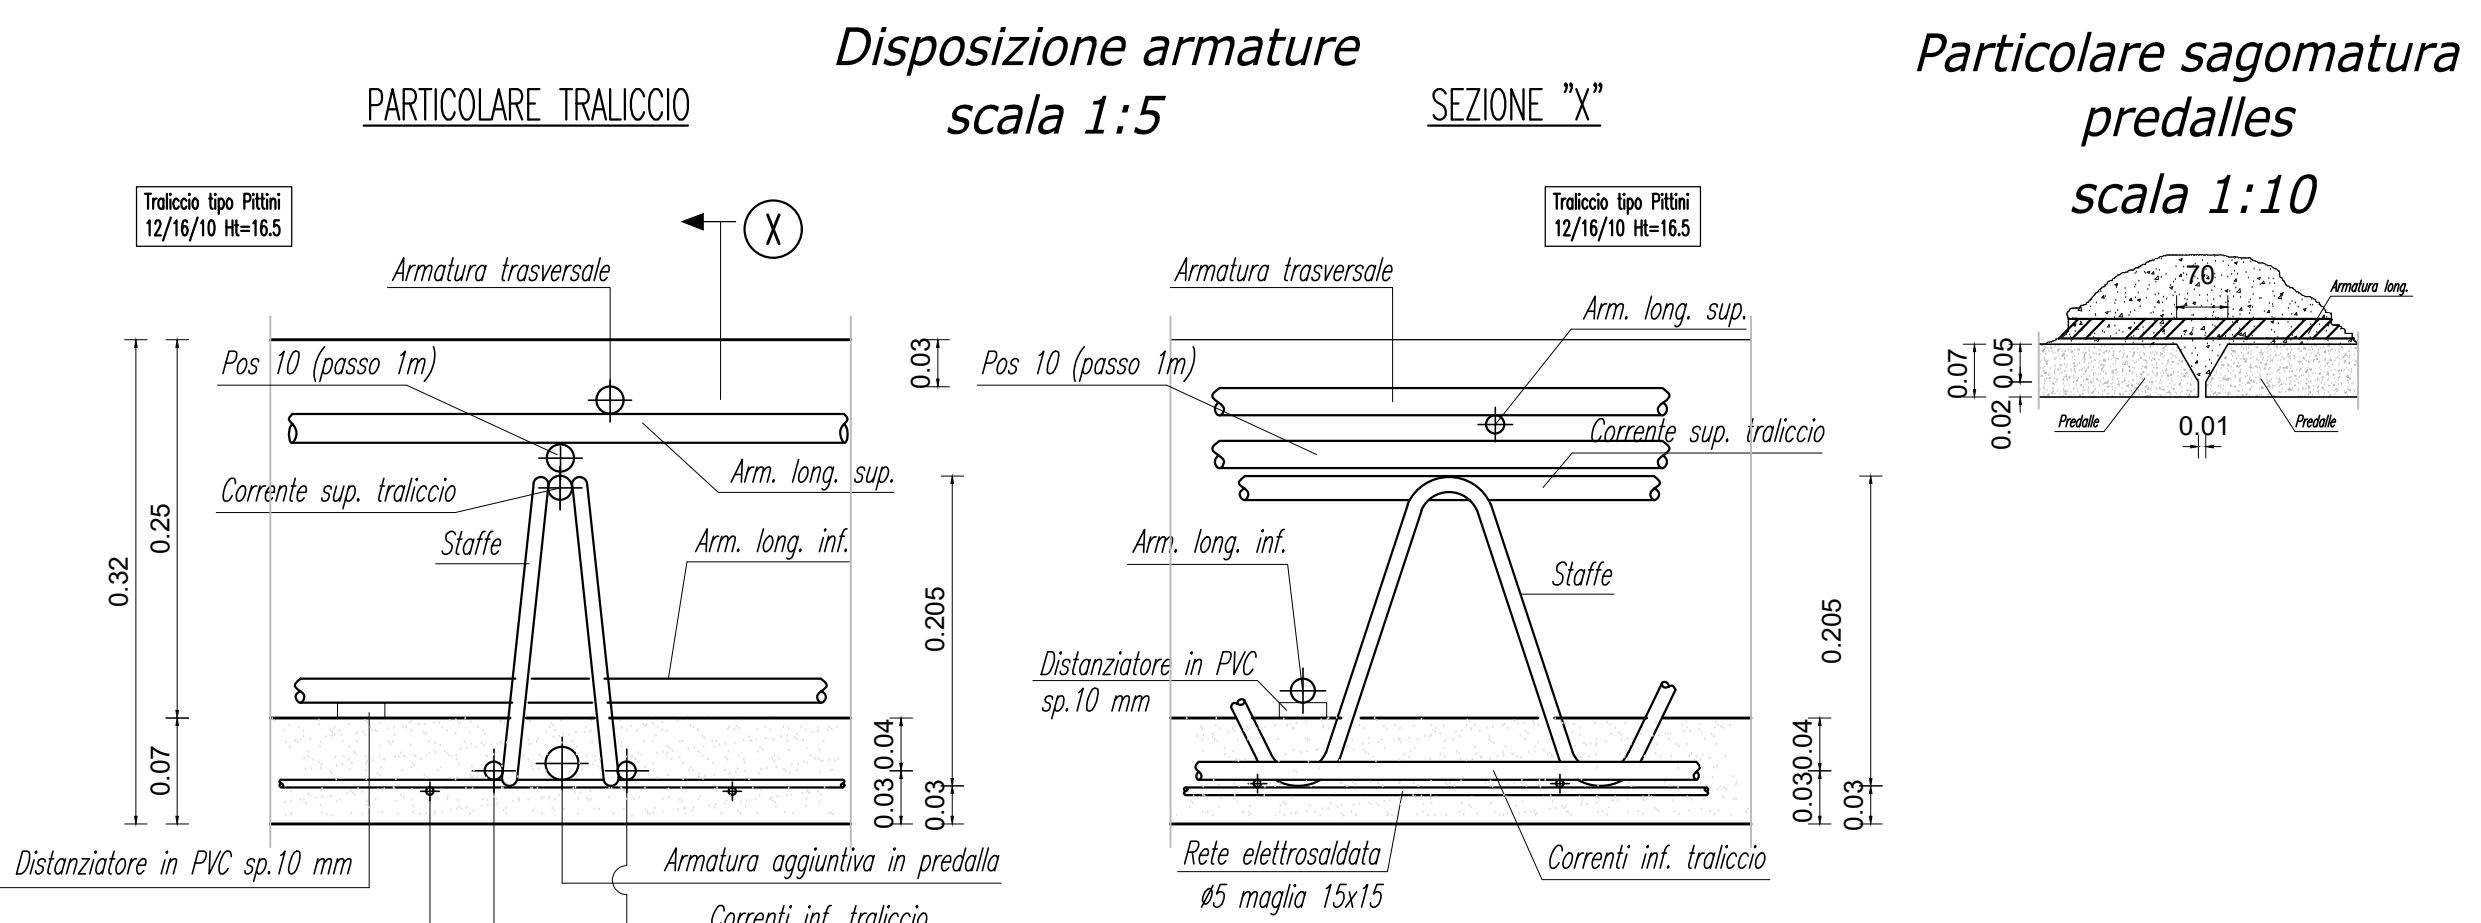
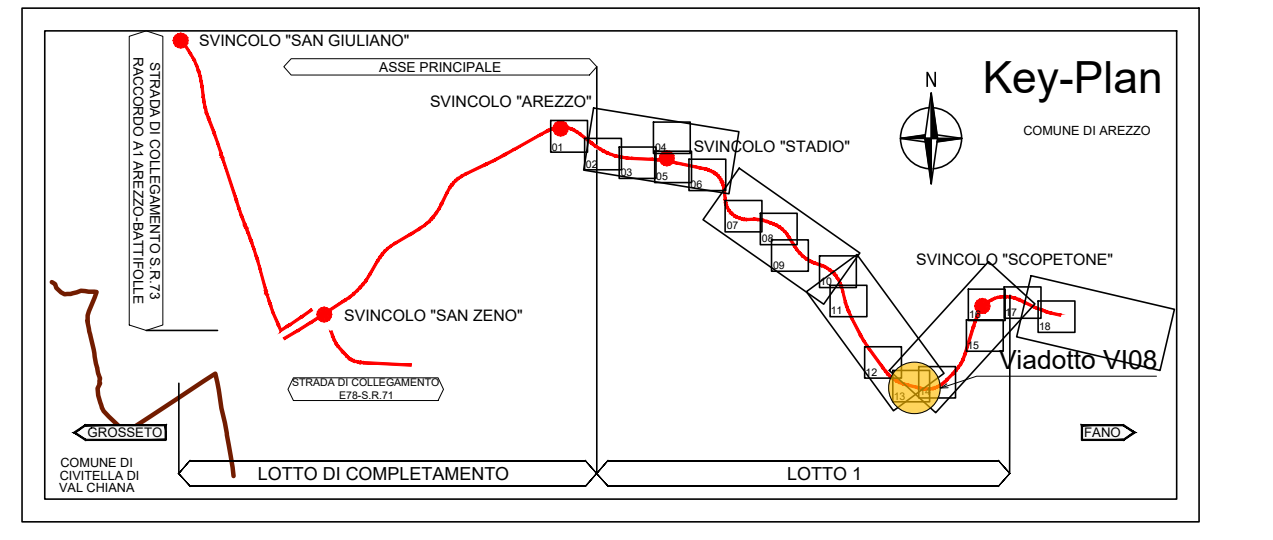
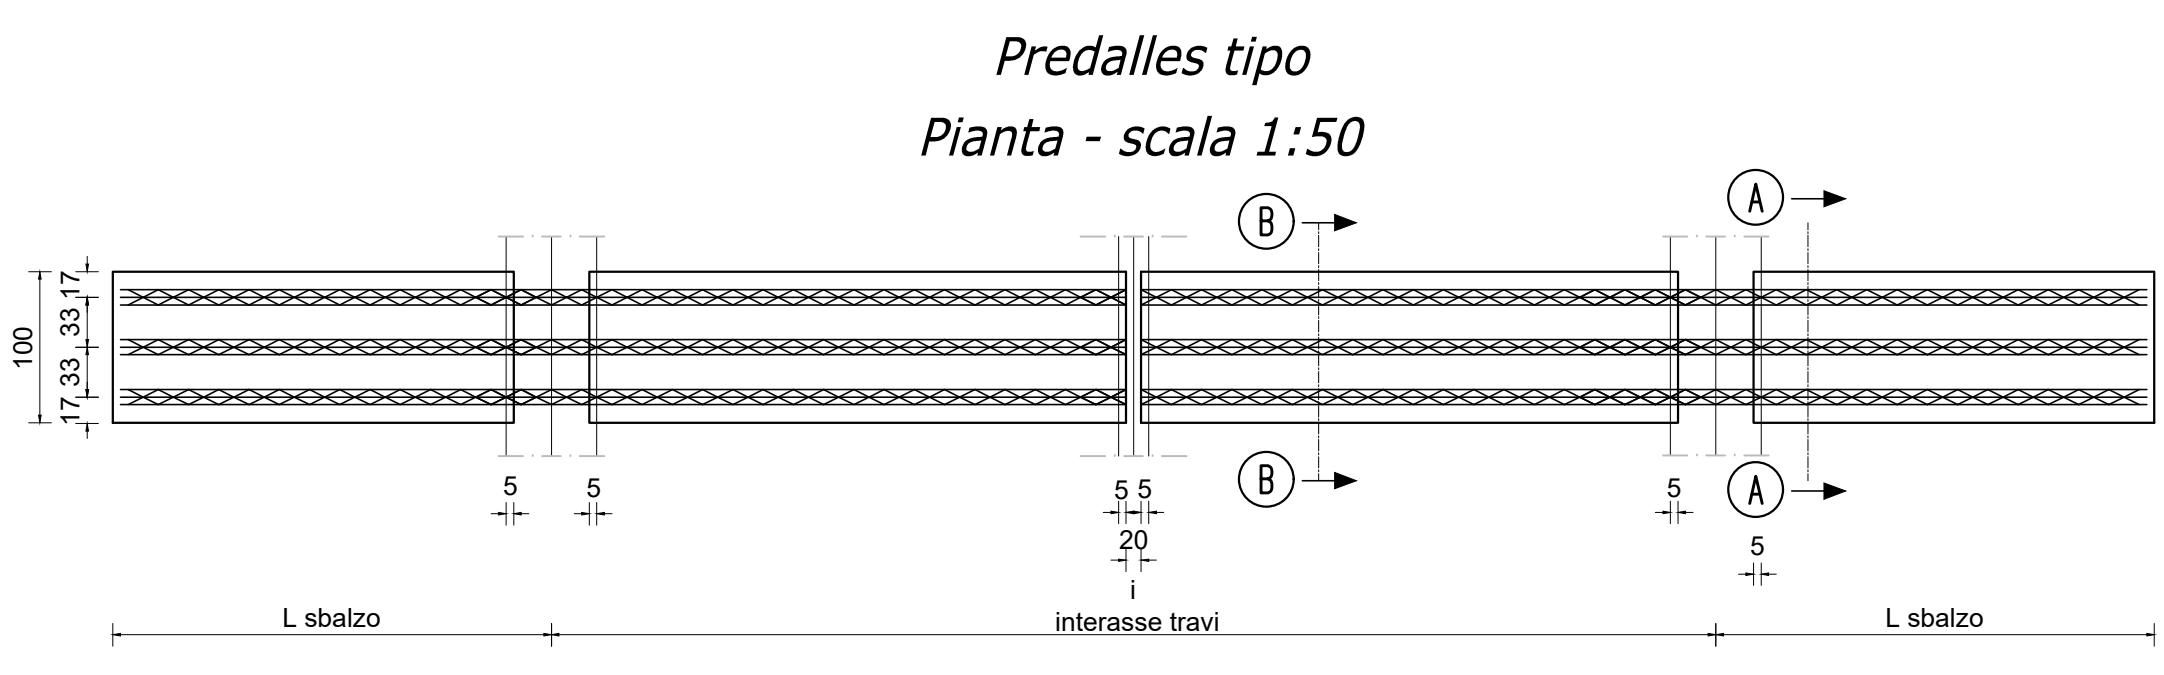
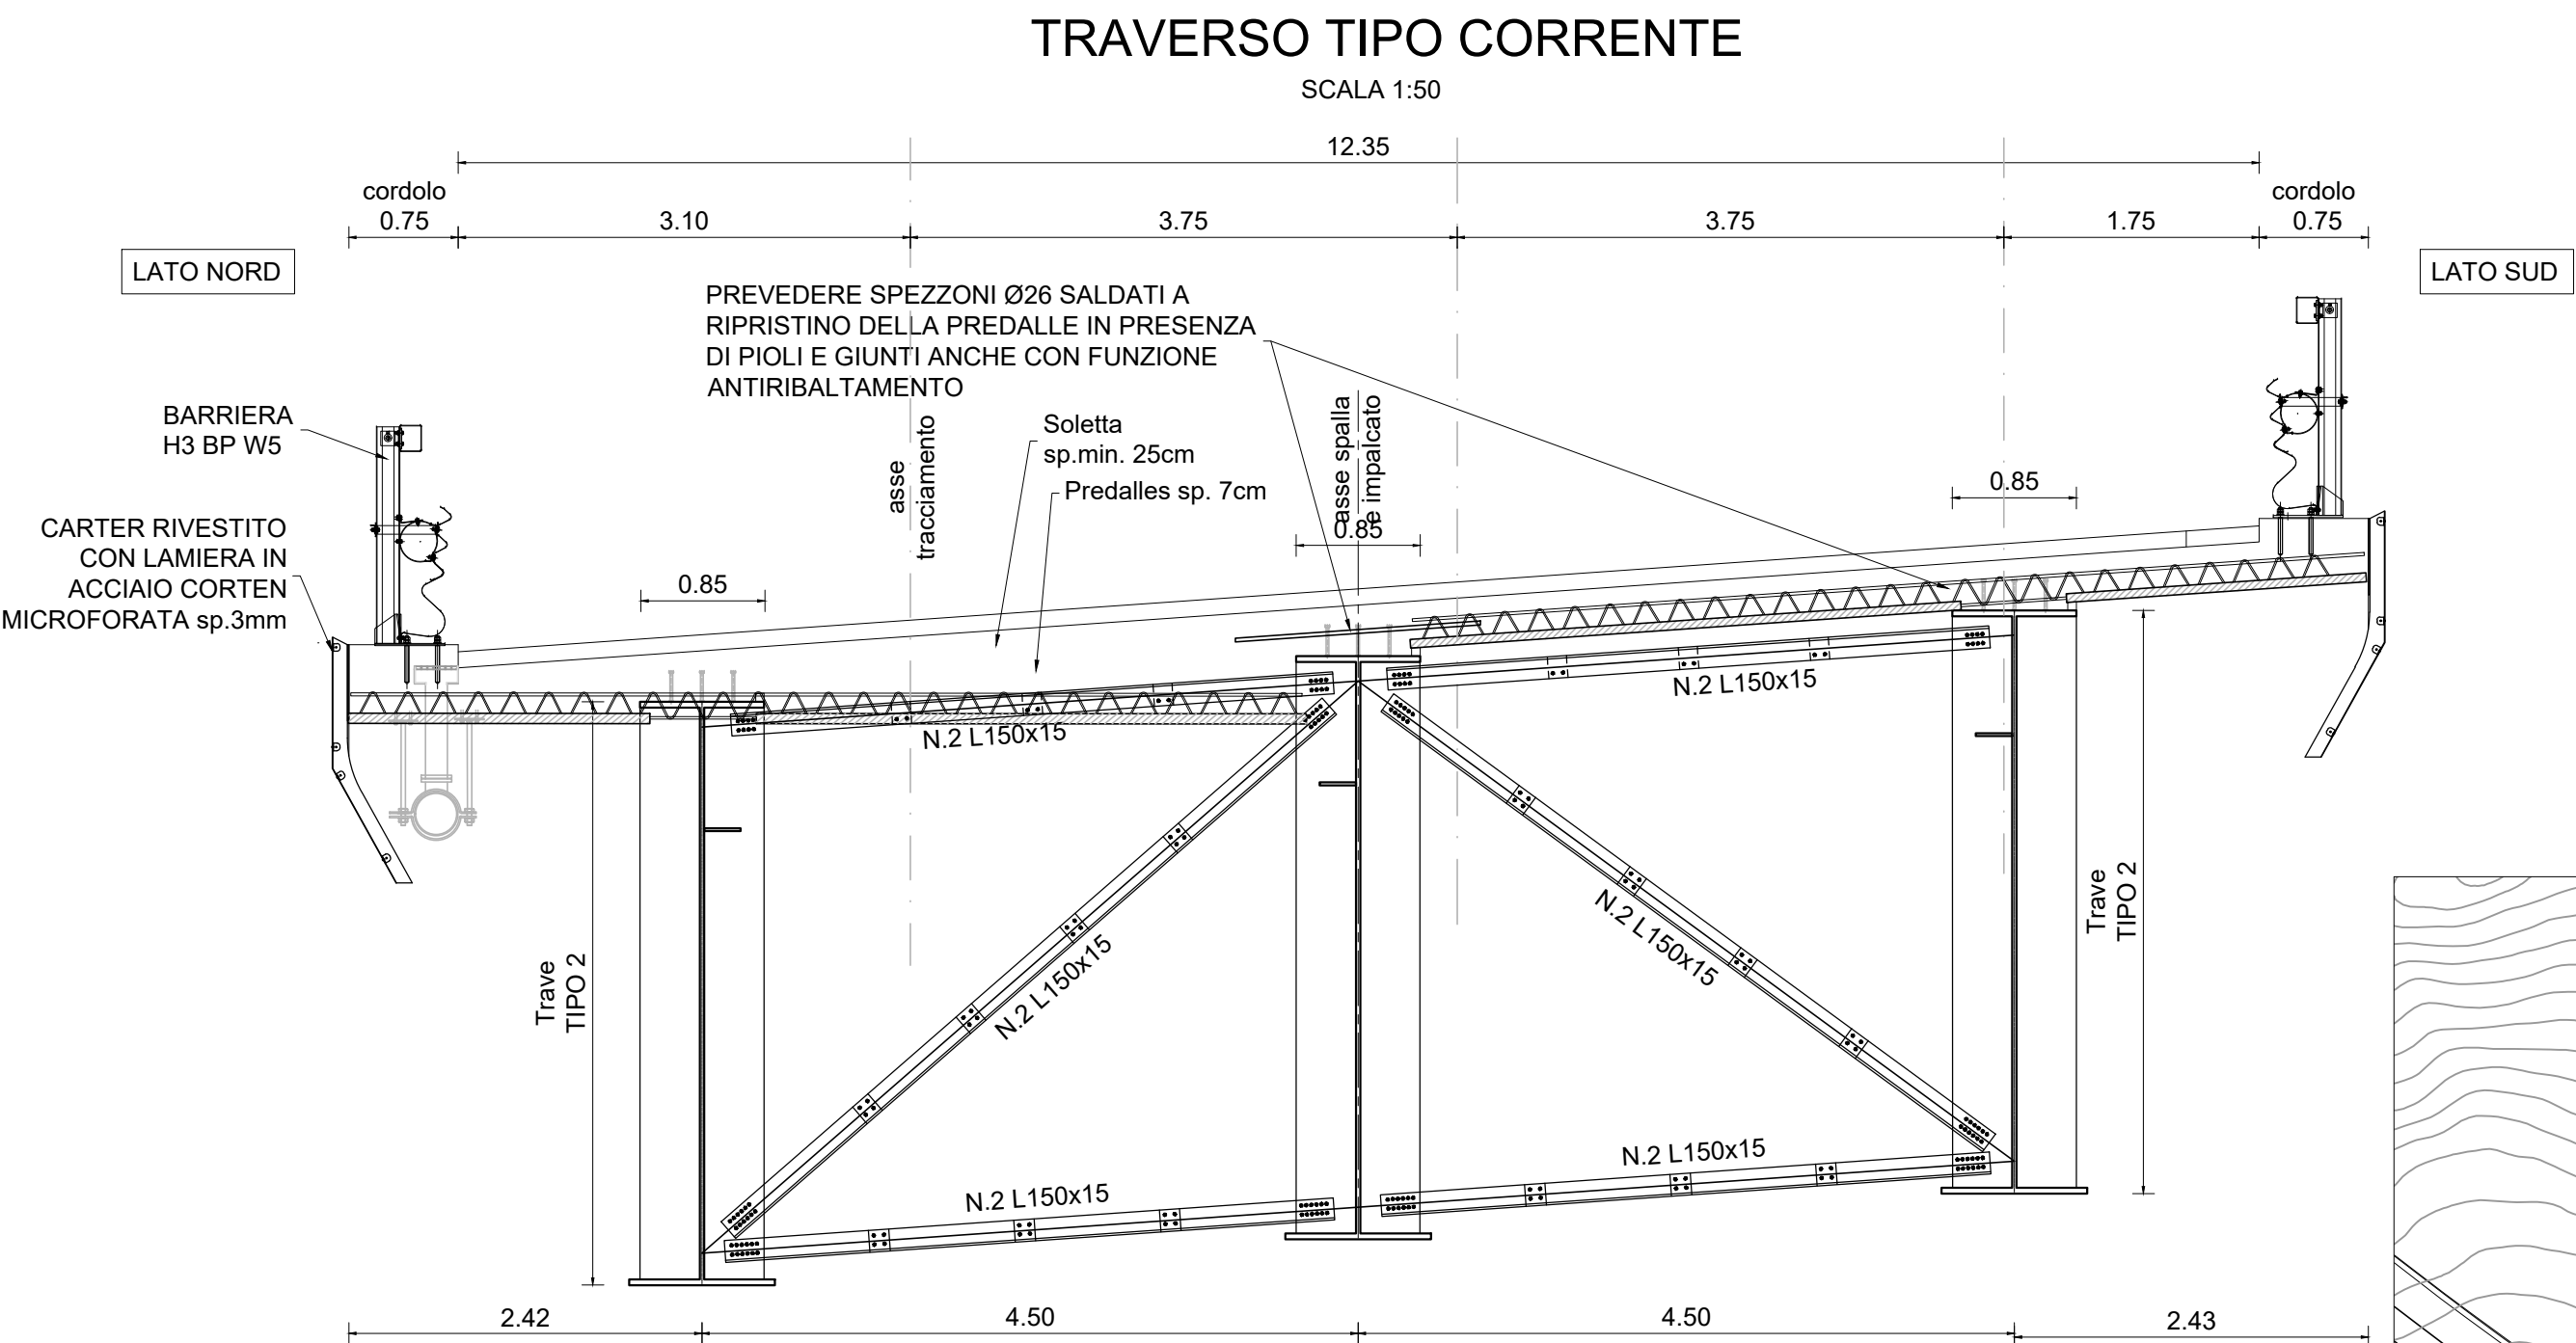


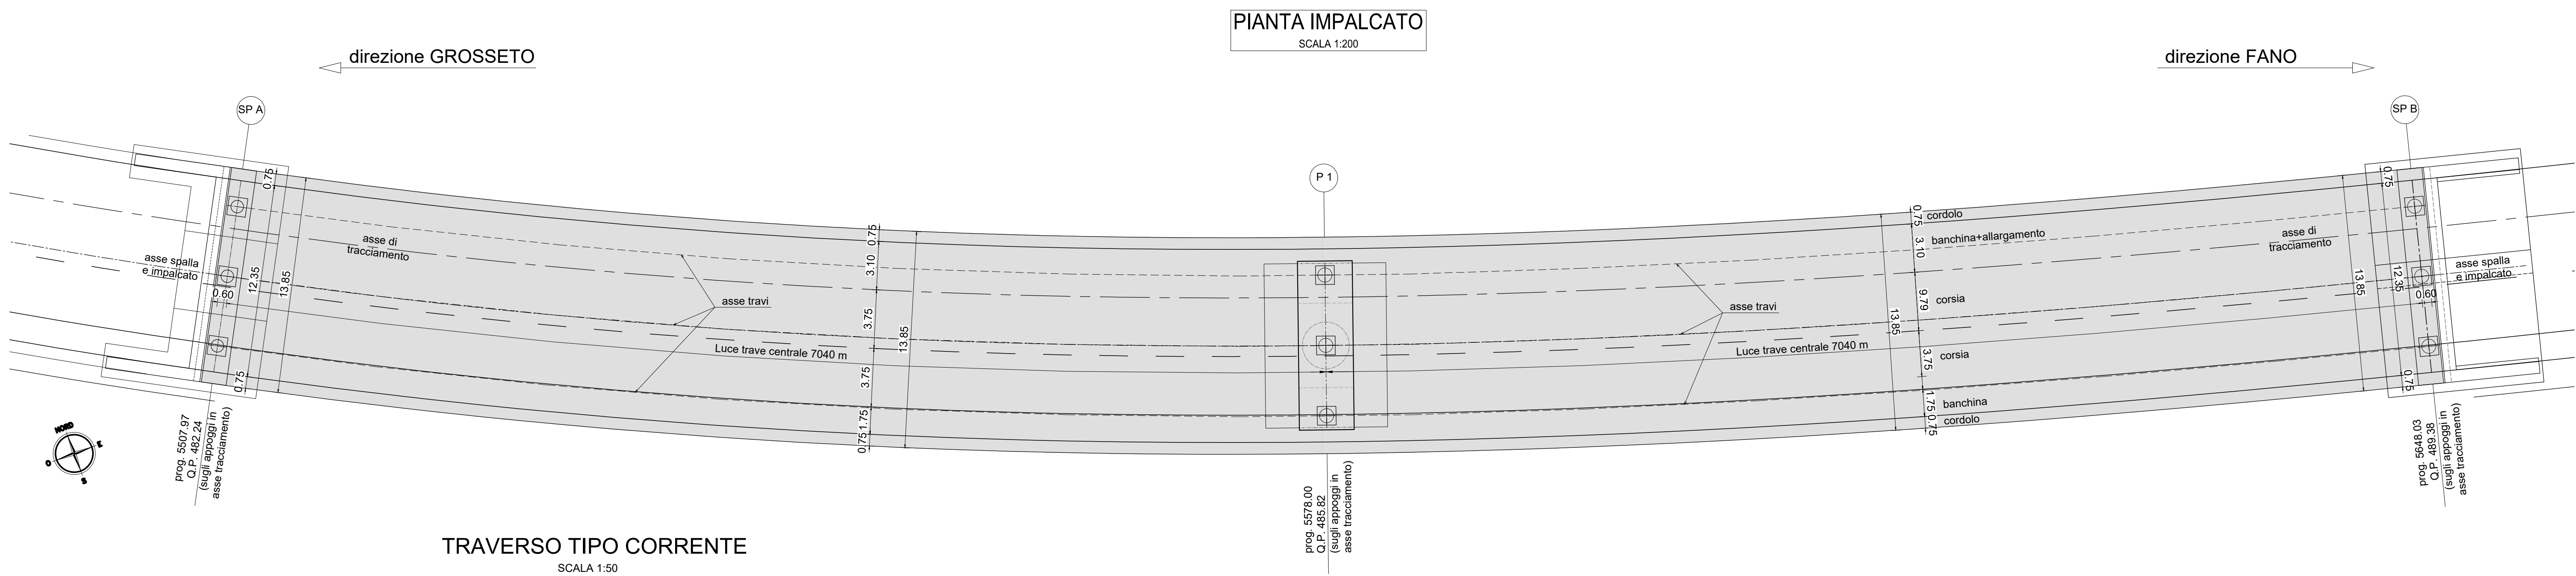

 Direzione Progettazione e Realizzazione Lavori			
E78 GROSSETO - FANO Tratto Nodo di Arezzo – Selci – Lama (E45) Adeguamento a quattro corsie del tratto San Zeno – Arezzo – Palazzo del Pero, 1° lotto			
PROGETTO DEFINITIVO			FI 508
ANAS - DIREZIONE PROGETTAZIONE E REALIZZAZIONE LAVORI			
IL GEOLOGO Dott. Geol. Roberto Salucci Ordine dei geologi della Regione Lazio n. 633	I PROGETTISTI SPECIALISTICI Ing. Ambrogio Signarelli Ordine Ingegneri Provincia di Roma n. A35111 Ing. Moreno Panfilii Ordine Ingegneri Provincia di Perugia n. 2657 Ing. Matteo Borzini Ordine Ingegneri Provincia di Pordenone n. 7902 Ing. Giuseppe Festa Ordine Ingegneri Provincia di Roma n. 20629	PROGETTAZIONE ATI: (Mandatari) GPINGEGNERIA GESTIONE PROGETTI INGEGNERIA srl (Mandante) coopprogetti engeko AIM Studio di Architettura e Ingegneria Progettazione IL PROGETTISTA RESPONSABILE DELL'INTEGRAZIONE DELLE PRESTAZIONI SPECIALISTICHE. (DPR207/10 ART 15 COMMA 12): Dott. Ing. GIORGIO GUIDUCCI	ORDINE INGEGNERI ROMA n. 14035
OPERE D'ARTE MAGGIORI Asse principale VI.08 - Viadotto direzione Fano Soletta d'impalcato			
CODICE PROGETTO PROGETTO LIV. PROG. ANNO DPFI508 D 23	NOME FILE P01VI08STRDI05_B CODICE ELAB. P 01 V I 0 8 S T R D I 0 5	REVISIONE B	SCALA varie
D			
C			
B	Revisione a seguito Istruttoria n°U. 0016028.09-01-2024	Gennaio '24	Cassarini
A	Emissione	Agosto '23	Cassarini
REV.	DESCRIZIONE	DATA	REDATTO VERIFICATO APPROVATO