
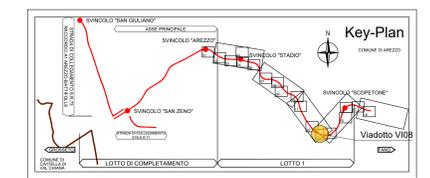


FASI DI VARO A SPINTA

- 0 Sottostrutture ultimate
- 1 Assemblaggio della travata su appoggi provvisori
- 2 Montaggio avambecco e predisposizione apparecchi per il varo (rulliere, argani, ecc.)
L_{avambecco} = 21.4m
- 3 Avanzamento a spinta
- 4 Smontaggio avambecco e rimozione di rulliere e calaggi
- 5 Realizzazione della soletta con getto su pedralles prefabbricate

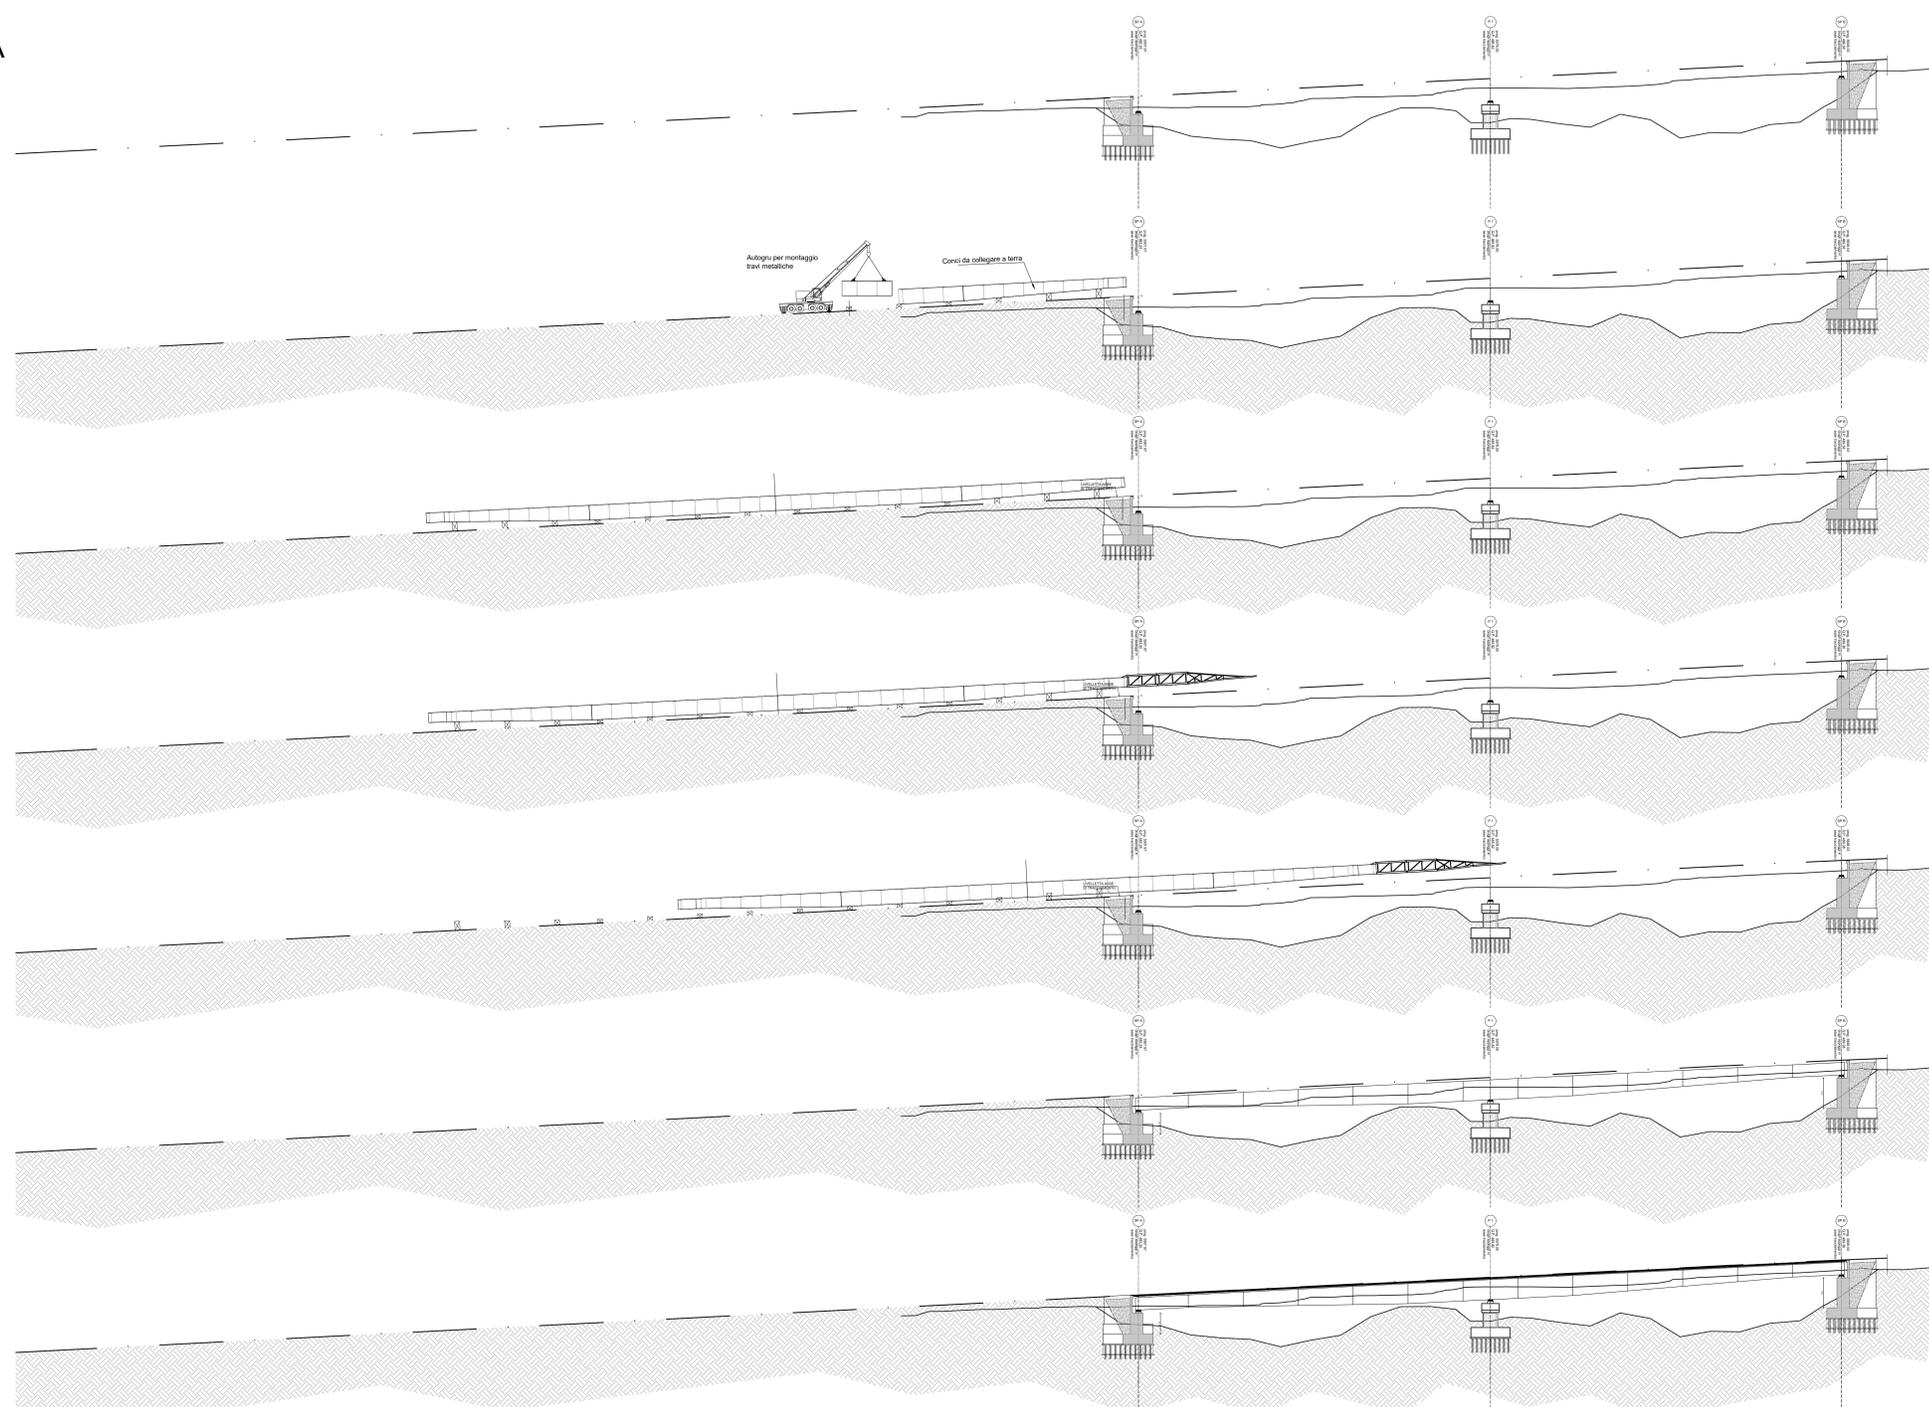

Sanas
GRUPPO FS ITALIANE
Direzione Progettazione e Realizzazione Lavori

E78 GROSSETO - FANO
Tratto Nodo di Arezzo - Selci - Lama (E45)
Adeguamento a quattro corsie del tratto
San Zeno - Arezzo - Palazzo del Pero, 1° lotto

PROGETTO DEFINITIVO | FI 508

ANAS - DIREZIONE PROGETTAZIONE E REALIZZAZIONE LAVORI

<p>IL GEOLOGO</p> <p>Dott. Geol. Roberto Salvici Ordine dei geologi della Regione Lazio n. 633</p>	<p>I PROGETTISTI SPECIALISTICI</p> <p>Ing. Ambrogio Signorini Ordine Ingegneri Provincia di Roma n. A35115</p>	<p>PROGETTAZIONE ATI:</p> <p>(Mandatari)</p> <p>GP INGENNERIA GESTIONE PROGETTI INGENNERIA s.r.l.</p>
<p>COORDINATORE PER LA SICUREZZA IN FASE DI PROGETTAZIONE</p> <p>Arch. Santo Salvatore Vermiglio Ordine Architetti Provincia di Reggio Calabria n. 1270</p>	<p>Ing. Moreno Parfili Ordine Ingegneri Provincia di Perugia n. 02669</p>	<p>(Mandatari)</p> <p>coopprogetti</p>
<p>VISTO: IL RESP. DEL PROCEDIMENTO</p> <p>Ing. Francesco Piani</p>	<p>Ing. Matteo Bertoldi Ordine Ingegneri Provincia di Pordenone n. 1234</p>	<p>(Mandatari)</p> <p>engeko</p>
<p>VISTO: IL RESP. DEL PROGETTO</p> <p>Arch. Pinaff. Marco Calozzi</p>	<p>Ing. Giuseppe Gesto Ordine Ingegneri Provincia di Roma n. 20629</p>	<p>IL PROGETTISTA RESPONSABILE DELL'INTEGRAZIONE DELLA SICUREZZA SPECIALISTICHE (DPR/207/10 ART 15 COMMA 2)</p> <p>Dott. Ing. GIORGIO GIACCA Provincia di Roma n. 46039</p>

OPERE D'ARTE MAGGIORI
Asse principale
VI08 dir. Fano
Fasi di varo

CODICE PROGETTO	NOME FILE	REVISIONE	SCALA
PROGETTO: DP/15/08 D 23	P01VI08STRDIO06_B	B	vari
D			
C			
B	Revisione a seguito Istruttoria n°/U. 0016028.09/01/2024	Gennaio '24	Cassarini Bordugo Guiducci
A	Emissione	Agosto '23	Cassarini Bordugo Guiducci
REV.	DESCRIZIONE	DATA	REDATTO VERIFICATO APPROVATO