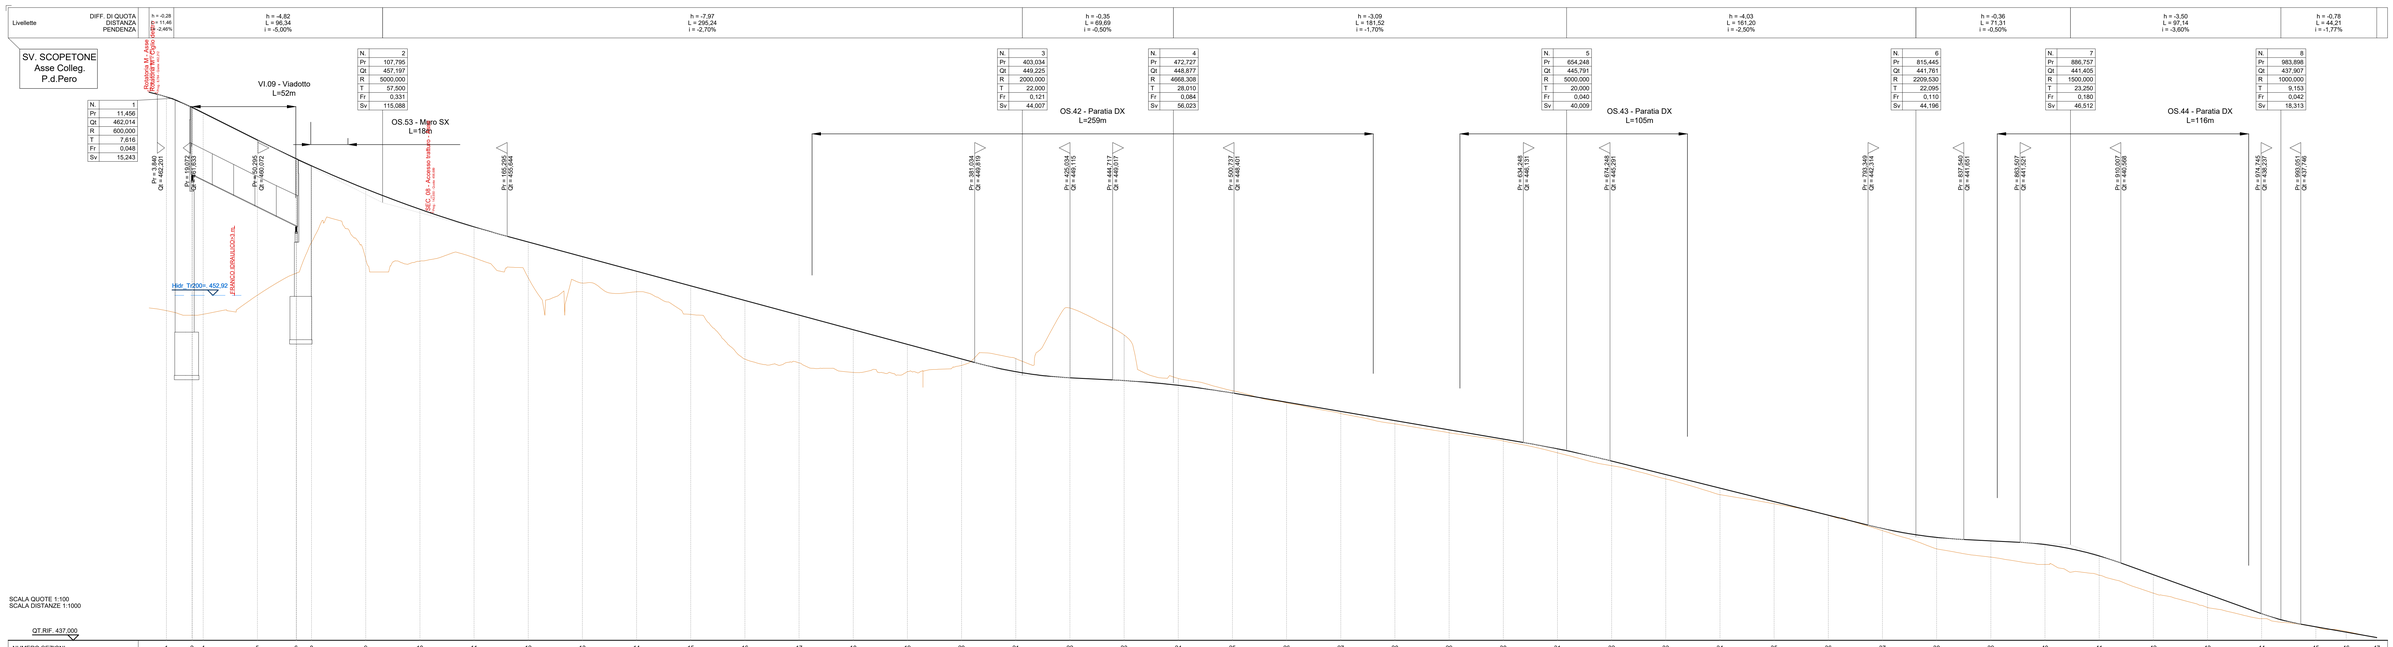

SCALA QUOTE 1:100
SCALA DISTANZE 1:1000

QT.RIF. 437,000

NUMERO SEZIONI	DISTANZE PARZIALI	DISTANZE PROGRESSIVE	QUOTE TERRENO	QUOTE PROGETTO	DIFFERENZA DI QUOTA
1		0,00	462,21	462,08	-0,87
2	11,81	11,81	462,00	461,69	-0,60
4	4,99	16,80	462,00	461,34	-0,66
	25,00	41,80	462,05	460,09	-2,20
5	17,90	59,70	462,93	459,77	-3,16
6	6,90	66,60	463,34	459,60	-3,74
		67,90	463,43	459,57	-3,86
8		75,00	465,36	458,90	-6,46
9	25,00	100,00	454,60	457,83	3,24
10	25,00	125,00	454,50	456,89	2,39
11	25,00	150,00	454,65	456,08	1,43
12	25,00	175,00	453,73	455,38	1,65
13	25,00	200,00	453,48	454,71	1,22
14	25,00	225,00	453,09	454,03	0,95
15	25,00	250,00	452,04	453,36	1,32
16	25,00	275,00	449,98	452,68	2,71
17	25,00	300,00	449,80	452,01	2,20
18	25,00	325,00	449,36	451,33	1,97
19	25,00	350,00	449,40	450,66	1,26
20	25,00	375,00	449,69	449,98	0,29
21	25,00	400,00	450,00	449,40	-0,61
22	25,00	425,00	452,33	449,12	-3,22
23	25,00	450,00	451,09	448,99	-2,10
24	25,00	475,00	449,09	448,77	-0,32
25	25,00	500,00	448,52	448,41	-0,11
26	25,00	525,00	447,95	447,99	0,03
27	25,00	550,00	447,47	447,56	0,09
28	25,00	575,00	446,99	447,14	0,15
29	25,00	600,00	446,58	446,71	0,14
30	25,00	625,00	446,20	446,29	0,09
31	25,00	650,00	445,66	445,84	0,18
32	25,00	675,00	445,06	445,27	0,21
33	25,00	700,00	444,45	444,65	0,20
34	25,00	725,00	443,72	444,02	0,30
35	25,00	750,00	443,30	443,40	0,10
36	25,00	775,00	442,76	442,77	0,01
37	25,00	800,00	442,06	442,16	0,10
38	25,00	825,00	441,22	441,75	0,53
39	25,00	850,00	440,84	441,59	0,75
40	25,00	875,00	440,50	441,42	0,92
41	25,00	900,00	440,00	440,89	0,89
42	25,00	925,00	439,17	440,03	0,85
43	25,00	950,00	438,51	439,13	0,62
44	25,00	975,00	438,00	438,23	0,23
45	25,00	1000,00	437,81	437,82	0,01
46	14,00	1014,00	437,41	437,37	-0,04
47	14,11	1028,11	437,13	437,13	-0,01

ETTOMETRICHE: 0, 1, 2, 3, 4, 5, 6, 7, 8, 9, 10

ANDAMENTO PLANIMETRICO: A = 56,000 Sv = 56,000; Sv = 79,716; R = 56,000; A = 82,000 Sv = 49,807; R = 135,000 Sv = 164,535; A = 82,126 Sv = 49,961; L = 65,020; A = 72,000 Sv = 32,400; Sv = 42,212; R = 160,000; A = 72,000 Sv = 32,400; A = 95,000 Sv = 56,406; R = 160,000 Sv = 54,075; A = 90,000 Sv = 50,625; L = 13,935; A = 90,000 Sv = 45,000; Sv = 42,888; R = 180,000; A = 75,000 Sv = 31,250; A = 80,000 Sv = 26,667; R = 240,000 Sv = 53,732; A = 80,000 Sv = 26,667; L = 54,810

SOPRAELEVAZIONI

| | | |