
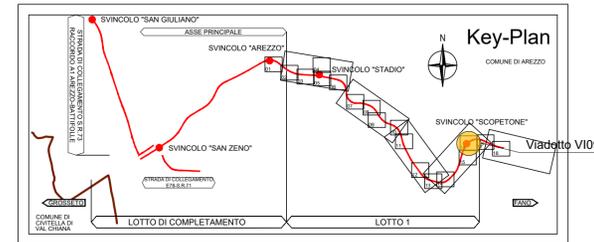



PIANTA FONDAZIONI

SCALA 1:100

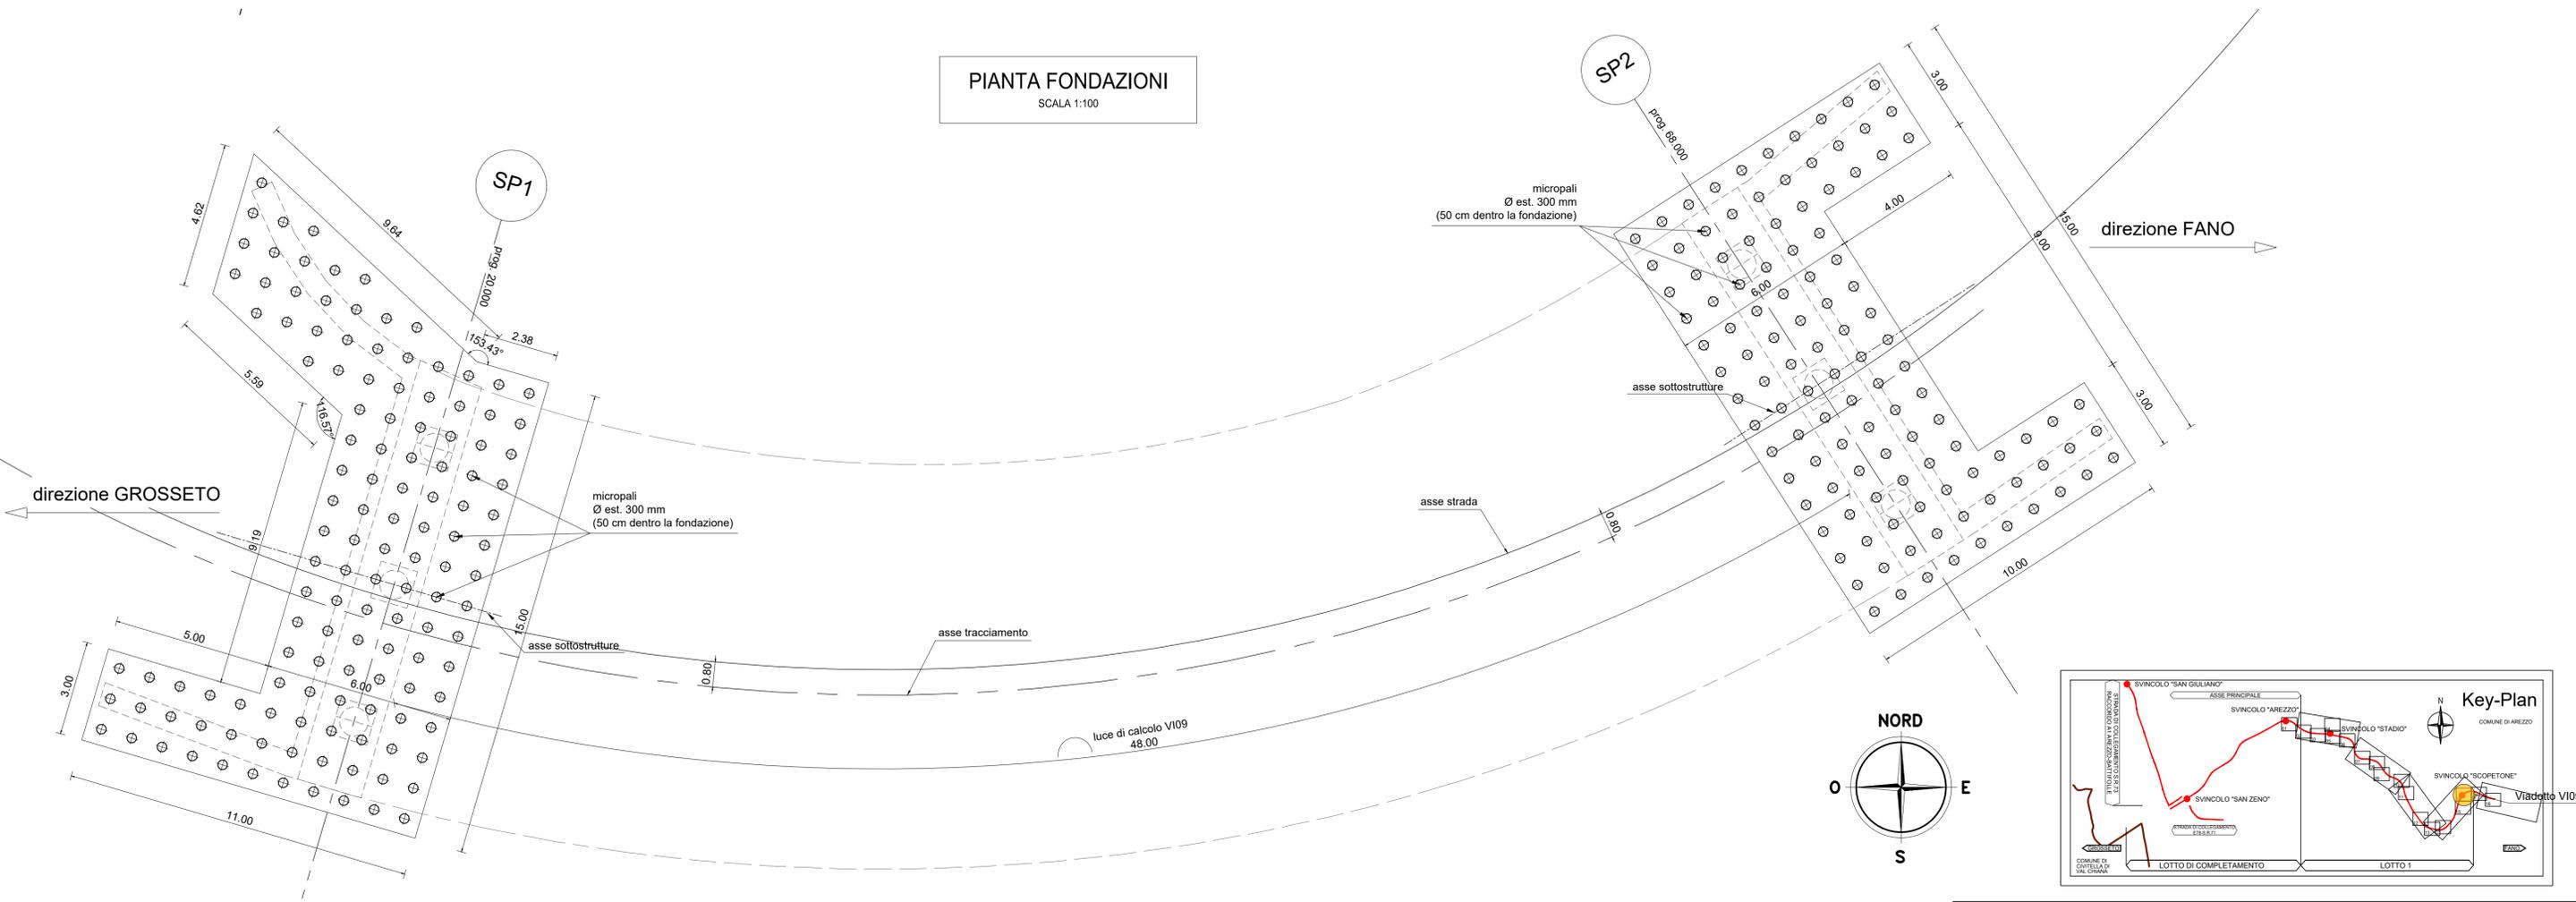

DETTAGLIO MICROPALI DI FONDAZIONE

SCALA 1:50

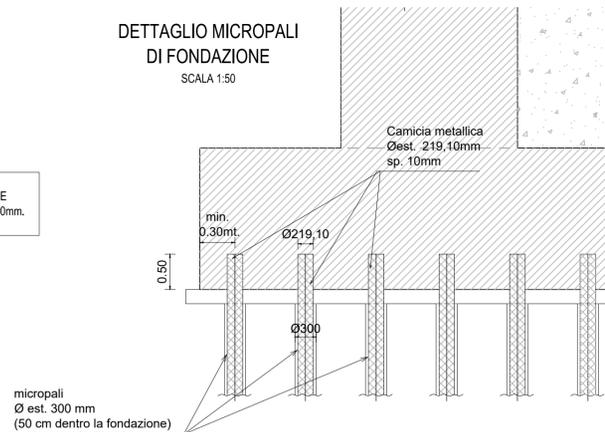

LA CAMICIA METALLICA DEI MICROPALI DI FONDAZIONE E' IN ACCIAIO CLASSE S355: Ø_{ESTERNO} = 219,10mm - sp. 10mm.

Opera	Lmin palo [m]	N.Pali [puro]
V109	18	127
SP1	18	127
SP2	18	114



Direzione Progettazione e Realizzazione Lavori

E78 GROSSETO - FANO

Tratto Nodo di Arezzo – Selci – Lama (E45)
Adeguamento a quattro corsie del tratto
San Zeno – Arezzo – Palazzo del Pero, 1° lotto

PROGETTO DEFINITIVO

FI 508

ANAS - DIREZIONE PROGETTAZIONE E REALIZZAZIONE LAVORI

IL GEOLOGO Dott. Geol. Roberto Salucci Ordine dei geologi della Regione Lazio n. 633	I PROGETTISTI SPECIALISTICI Ing. Ambrogio Signorelli Ordine Ingegneri Provincia di Roma n. A35111 Ing. Moreno Panfilii Ordine Ingegneri Provincia di Perugia n. 22651 Ing. Matteo Borzani Ordine Ingegneri Provincia di Pordenone n. 7904	PROGETTAZIONE ATI: (Mandataria) GP INGENNERIA GESTIONE PROGETTI INGENNERIA srl cooprogetti engeko Studio di Architettura e Ingegneria Progettazione
COORDINATORE PER LA SICUREZZA IN FASE DI PROGETTAZIONE Arch. Santo Salvatore Vermiglio Ordine Architetti Provincia di Reggio Calabria n. 1270	Ing. Giuseppe Festa Ordine Ingegneri Provincia di Roma n. 20629	IL PROGETTISTA RESPONSABILE DELL'INTEGRAZIONE DELLE PRESTAZIONI SPECIALISTICHE. (DPR207/10 ART 15 COMMA 12) Dott. Ing. GIORGIO GUIDUCCI ROMA n. 14035
VISTO: IL RESP. DEL PROCEDIMENTO Ing. Francesco Pisani	VISTO: IL RESP. DEL PROGETTO Arch. Pianif. Marco Calazza	

OPERE D'ARTE MAGGIORI

Asse collegamento Palazzo del Pero

VI.09 - Viadotto Fiumicello

Pianta Fondazioni

CODICE PROGETTO PROGETTO LM/PROC ANNO DPF1508 D 23	NOME FILE S01V109GETDI01_B CODICE ELAB. S01V109GETDI01	REVISIONE B	SCALA varie
---	---	-----------------------	-----------------------

D	C	B	A	REV.	DESCRIZIONE	DATA	REDATTO	VERIFICATO	APPROVATO
		Revisione a seguito istruttoria n°U. 0016028.09-01-2024	Emissione			Gennaio '24	Cassarini	Bordugo	Guiducci
						Agosto '23	Cassarini	Bordugo	Guiducci