

SPALLA 2 - SEZIONE 3
SCALA 1:100

SPALLA 2 - SEZIONE 7
SCALA 1:100




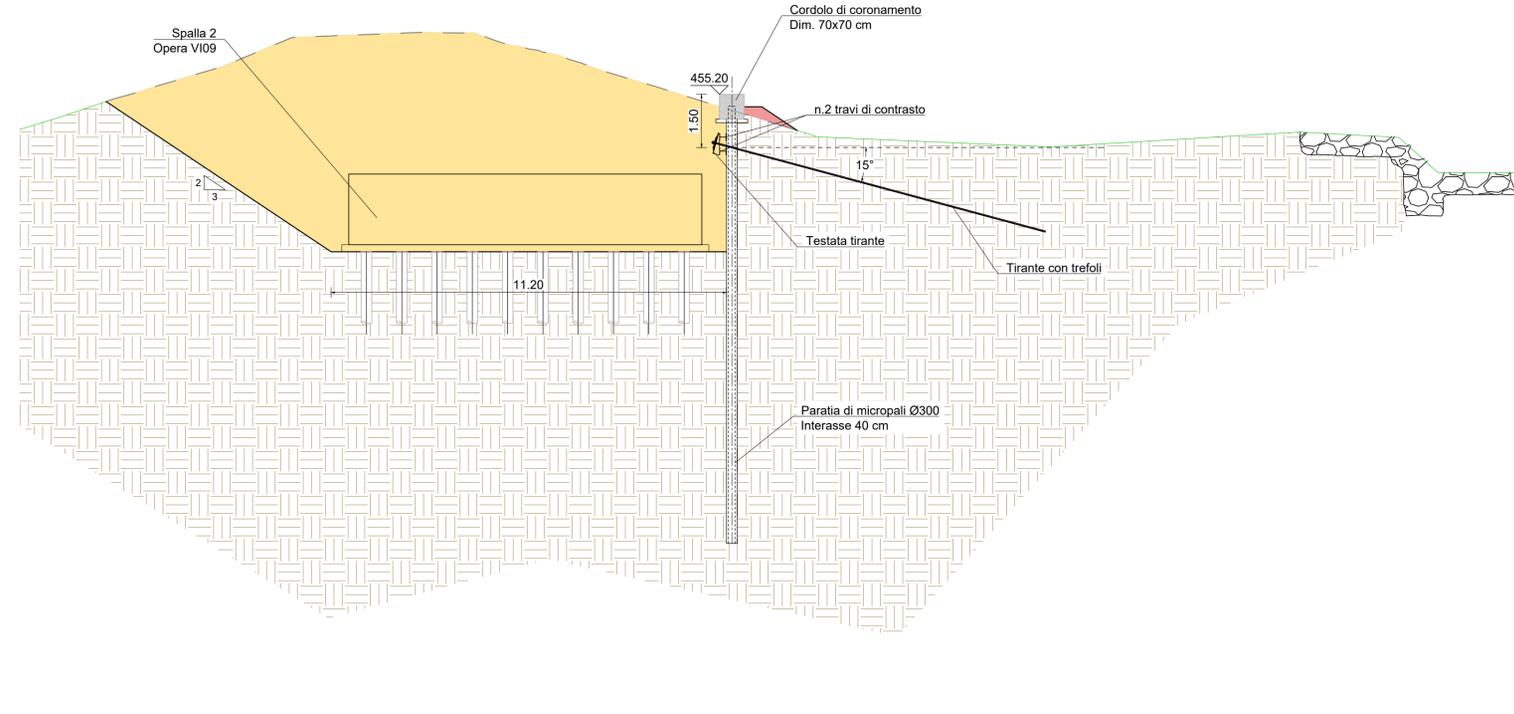


TABELLA TIRANTI


ordine	Distanza dalla testa del palo [m]	Interasse [m]	nr. trefoli	α [°]	N_0 [kN]	L_L [m]	L_A [m]	L_{tot} [m]	ϕ_p [mm]
T1 - Fila 1	1.5	3.00	4	15	300	10	10	20	200
T1 - Fila i	2.5	3.00	4	15	300	10	10	20	200

H micropali

[m]
12,000

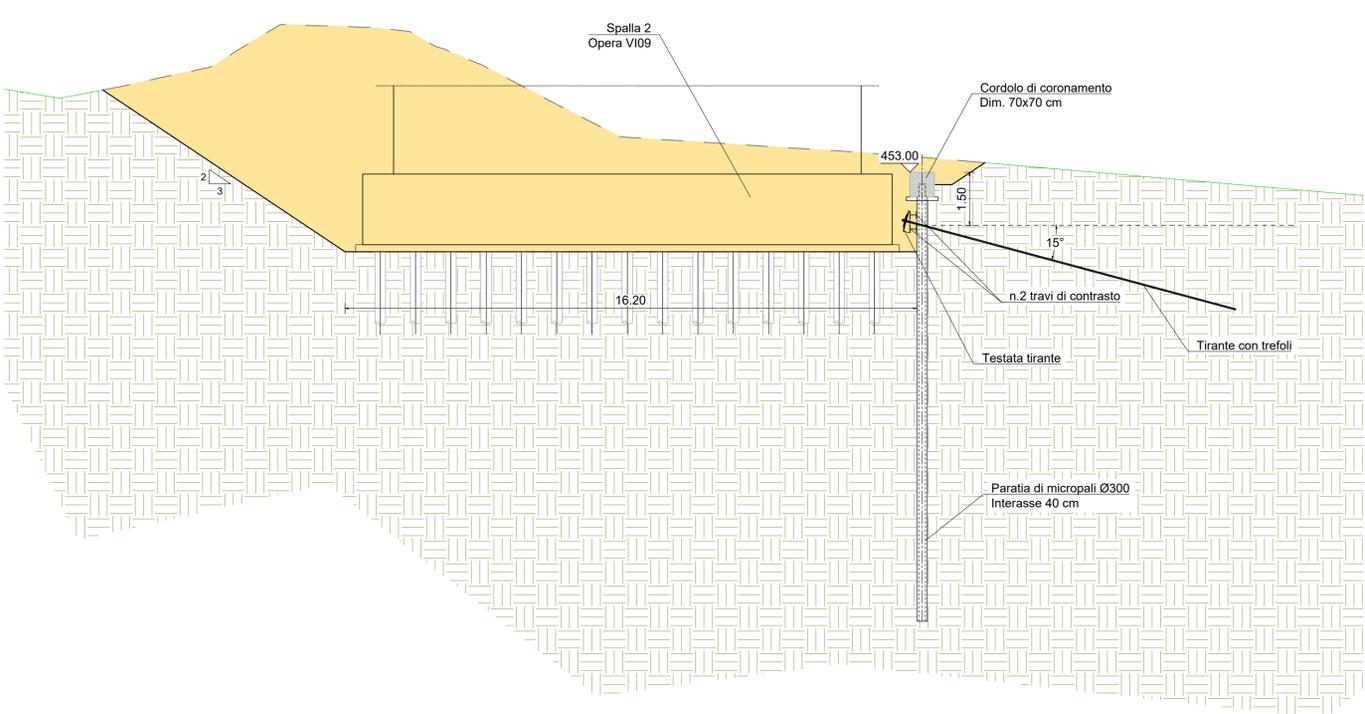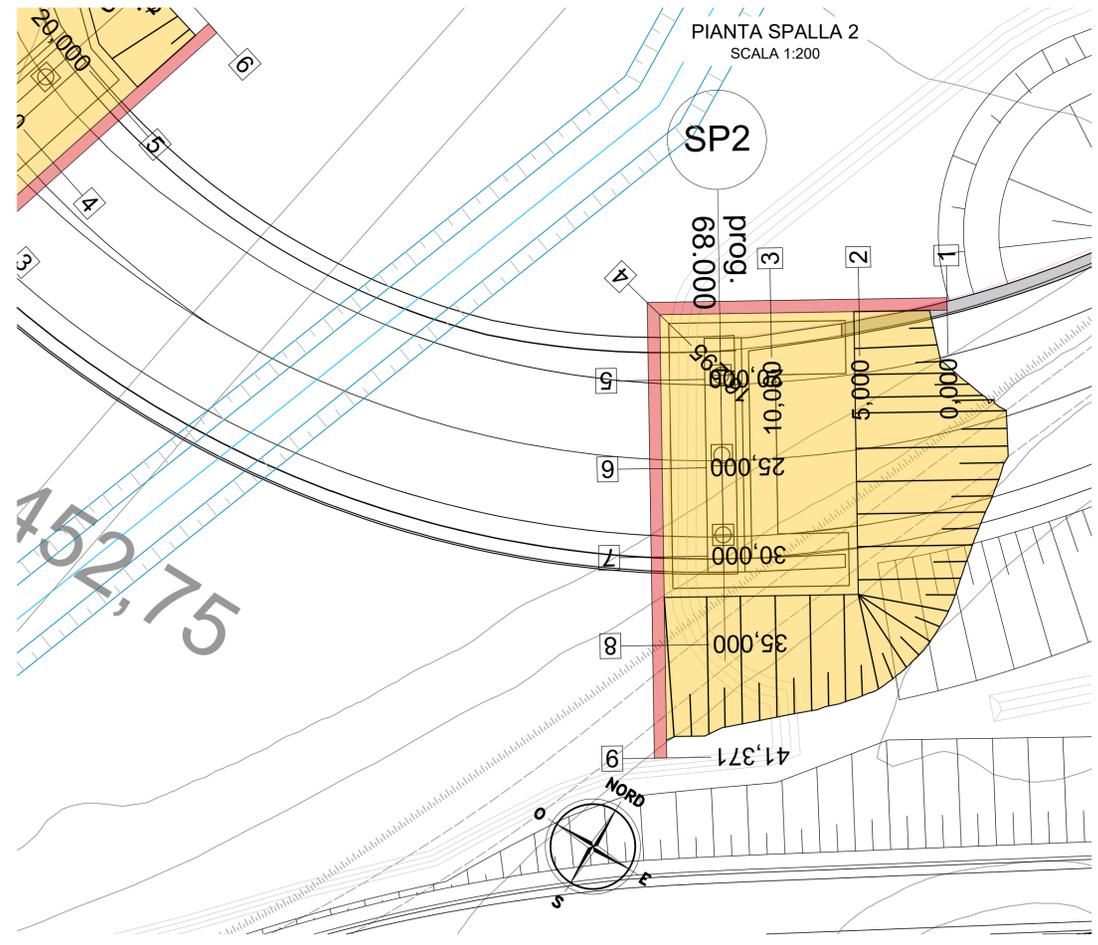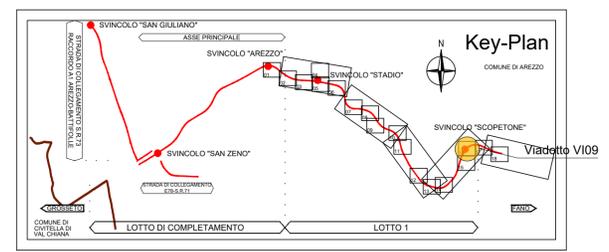

PROFILO PARATIA SPALLA 2
OPERA VI09

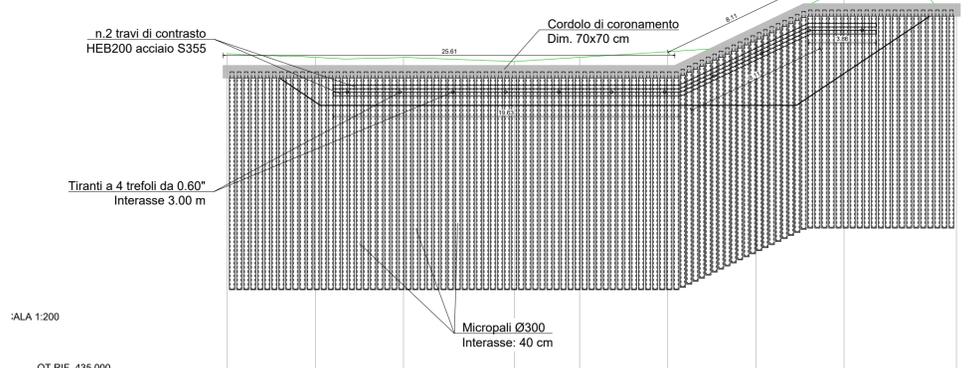

QT.RIF. 435,000

UMERO SEZIONI	1	2	3	4	5	6	7	8	9
ISTANZE PARZIALI	5,00	5,00	6,29	3,71	5,00	5,00	5,00	5,00	6,37
ISTANZE PROGRESSIVE	0,00	5,00	10,00	16,29	20,00	25,00	30,00	35,00	41,37
QUOTE TERRENO	-453,08	-453,46	-453,45	-453,23	-453,47	-453,79	-454,86	-457,43	-456,00
QUOTE PROGETTO (TESTA CORDOLO)	-453,00	-453,00	-453,00	-453,00	-453,00	-453,00	-455,20	-456,50	-456,50
DIFFERENZA DI QUOTA	-0,08	-0,46	-0,45	-0,23	-0,47	-0,79	-0,34	-0,93	-0,50

ANAS GRUPPO FS ITALIANE
Direzione Progettazione e Realizzazione Lavori

E78 GROSSETO - FANO
Tratto Nodo di Arezzo – Selci – Lama (E45)
Adeguamento a quattro corsie del tratto
San Zeno – Arezzo – Palazzo del Pero, 1° lotto

PROGETTO DEFINITIVO FI 508

ANAS - DIREZIONE PROGETTAZIONE E REALIZZAZIONE LAVORI

IL GEOLOGO Dott. Geol. Roberto Salucci Ordine dei geologi della Regione Lazio n. 633	I PROGETTISTI SPECIALISTICI Ing. Ambrogio Signarelli Ordine Ingegneri Provincia di Roma n. A35111	PROGETTAZIONE ATI: (Mandataria) GP INGENNERIA GESTIONE PROGETTI INGENNERIA srl (Mandante)
COORDINATORE PER LA SICUREZZA IN FASE DI PROGETTAZIONE Arch. Santo Salvatore Vermiglio Ordine Architetti Provincia di Reggio Calabria n. 1270	Ing. Moreno Panfilii Ordine Ingegneri Provincia di Perugia n. 22657 Ing. Matteo Borzini Ordine Ingegneri Provincia di Pordenone n. 7904	cooprogetti engeko Studio di Architettura e Ingegneria Progettiva
VISTO: IL RESP. DEL PROCEDIMENTO Ing. Francesco Pisani	Ing. Giuseppe Festa Ordine Ingegneri Provincia di Roma n. 20629	IL PROGETTISTA RESPONSABILE DELL'INTEGRAZIONE DELLE PRESTAZIONI SPECIALISTICHE. (DPR207/10 ART 15 COMMA 2) Dott. Ing. GIORGIO GUIDUCCI ORDINE INGEGNERI ROMA n. 14035

OPERE D'ARTE MAGGIORI
Asse collegamento Palazzo del Pero
VI.09 - Viadotto Fiumicello
Paratia provv. Spalla 2 - Pianta, prospetto e particolari costruttivi

CODICE PROGETTO	NOME FILE	REVISIONE	SCALA
PROGETTO: DPF1508 D 23	S01V109GETDI03_B	B	varie
REV. DESCRIZIONE	DATA	REDATTO	VERIFICATO
D			
C			
B	Revisione a seguito istruttoria n°U. 0016028-09-01-2024	Gennaio '24	Cassarini Bordugo Guiducci
A	Emissione	Agosto '23	Cassarini Bordugo Guiducci
REV. DESCRIZIONE	DATA	REDATTO	VERIFICATO