



VISTA  
SCALA 1:300

0 Sottostrutture ultimate

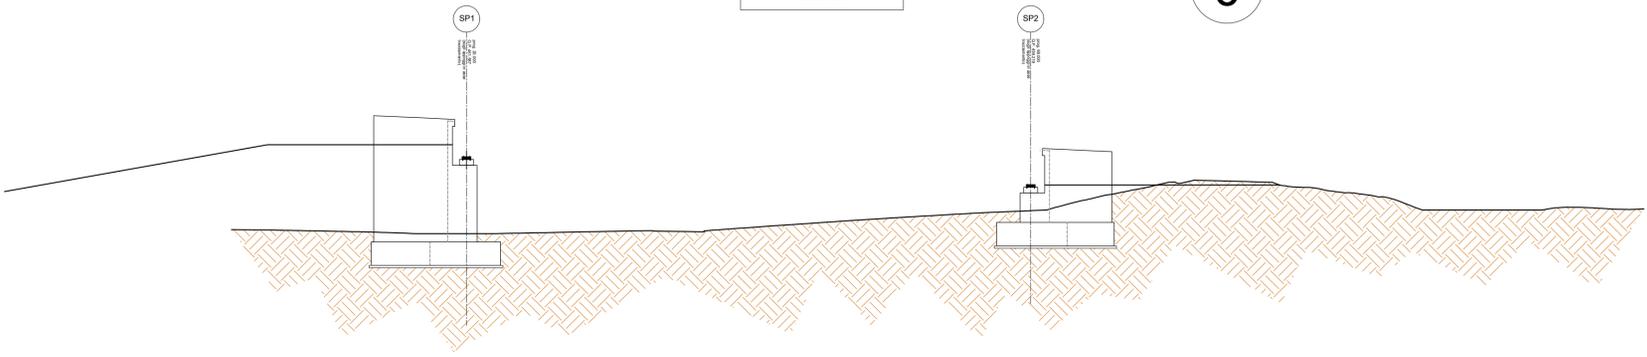


VISTA  
SCALA 1:300

1 Trasporto a pie' d'opera delle travi e montaggio dei conci

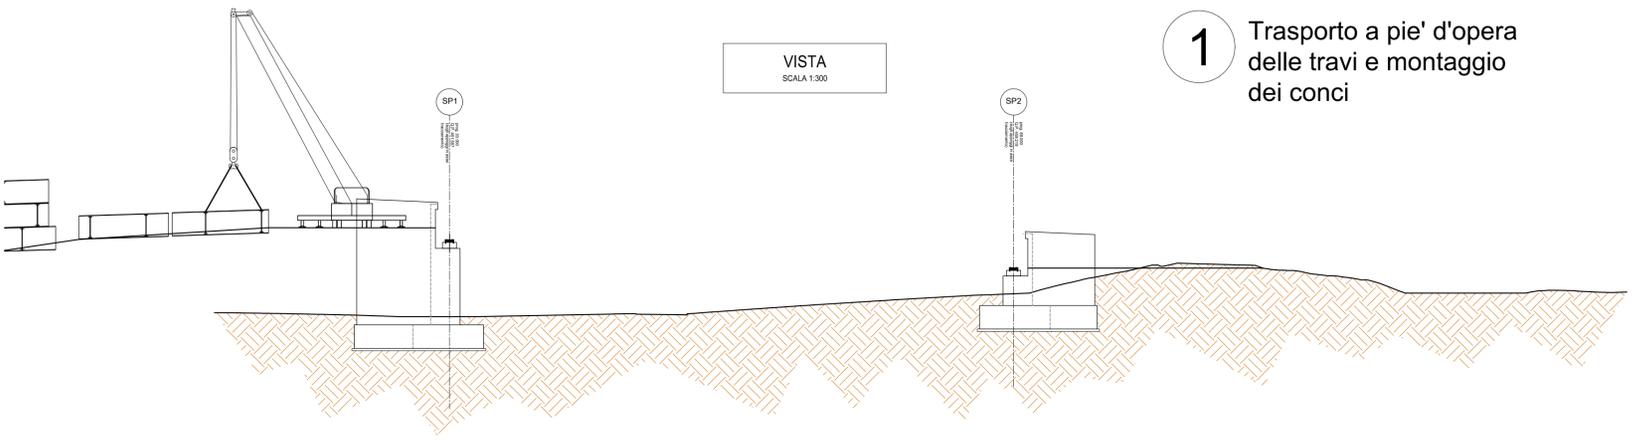


VISTA  
SCALA 1:300

2 Sollevamento e movimentazione dell'impalcato con varo sugli appoggi provvisori


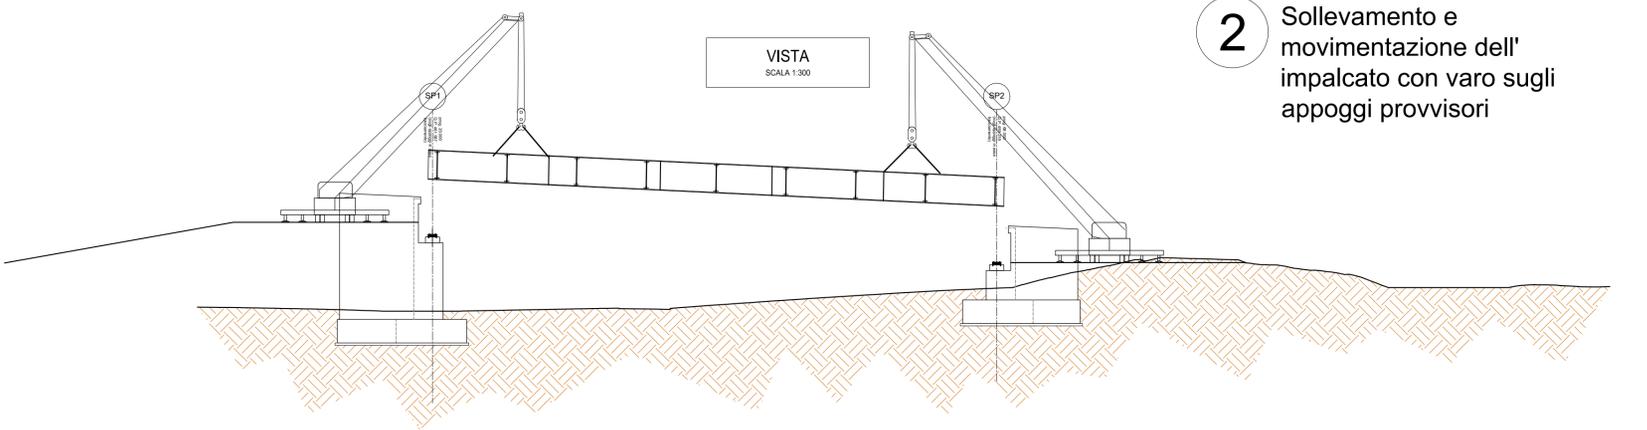


VISTA  
SCALA 1:300

3 Posizionamento dell'impalcato sugli appoggi definitivi

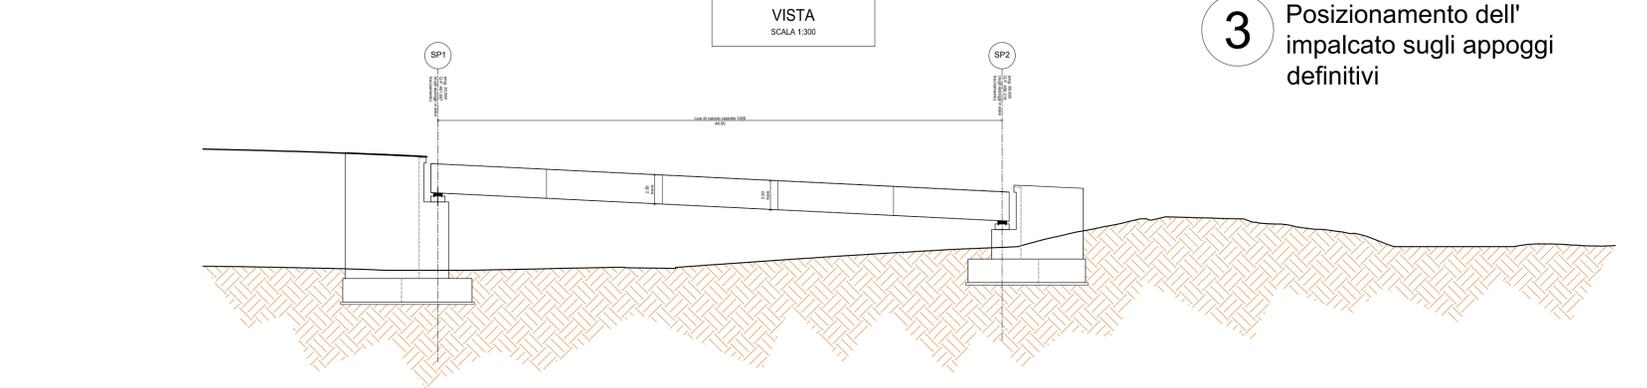

PLANIMETRIA  
SCALA 1:500

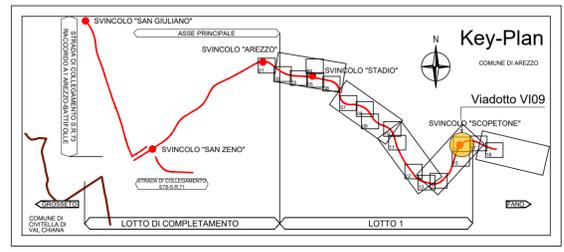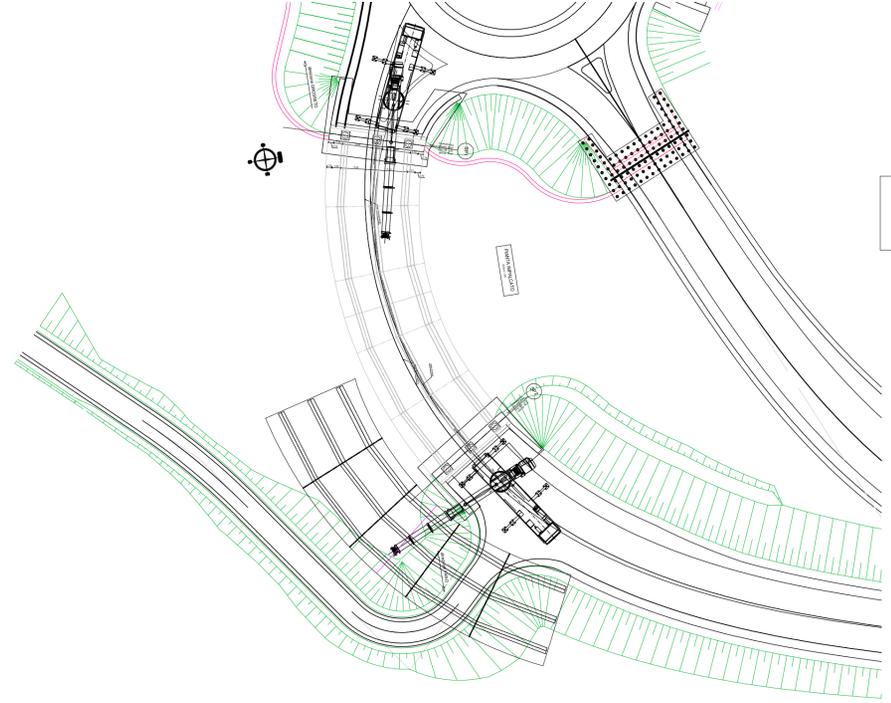



*Direzione Progettazione e Realizzazione Lavori*

**E78 GROSSETO - FANO**  
Tratto Nodo di Arezzo – Selci – Lama (E45)  
Adeguamento a quattro corsie del tratto  
San Zeno – Arezzo – Palazzo del Pero, 1° lotto

<b>PROGETTO DEFINITIVO</b>	<b>FI 508</b>
ANAS - DIREZIONE PROGETTAZIONE E REALIZZAZIONE LAVORI	
<b>IL GEOLOGO</b> Dott. Geol. Roberto Salucci Ordine dei geologi della Regione Lazio n. 633	<b>I PROGETTISTI SPECIALISTICI</b> Ing. Ambrogio Signarelli Ordine Ingegneri Provincia di Roma n. A351111
<b>COORDINATORE PER LA SICUREZZA IN FASE DI PROGETTAZIONE</b> Arch. Santo Salvatore Vermiglio Ordine Architetti Provincia di Reggio Calabria n. 1270	<b>PROGETTAZIONE ATI:</b> (Mandataria) <b>GP INGENNERIA</b> GESTIONE PROGETTI INGENNERIA srl (Mandante)  Ing. Moreno Panfilii Ordine Ingegneri Provincia di Perugia n. 22651 (Mandante)  Ing. Matteo Borzaga Ordine Ingegneri Provincia di Pordenone n. 7900 (Mandante)
<b>VISTO: IL RESP. DEL PROCEDIMENTO</b> Ing. Francesco Pisani	<b>IL PROGETTISTA RESPONSABILE DELL'INTEGRAZIONE DELLE PRESTAZIONI SPECIALISTICHE. (DPR207/10 ART 15 COMMA 2)</b> Dott. Ing. GIORGIO GUIDUCCI ORDINE INGEGNERI ROMA n. 14035
<b>VISTO: IL RESP. DEL PROGETTO</b> Arch. Pianif. Marco Calozza	Ing. Giuseppe Festa Ordine Ingegneri Provincia di Roma n. 20629

**OPERE D'ARTE MAGGIORI**  
Asse collegamento Palazzo del Pero  
VI.09 - Viadotto Fiumicello  
Fasi di Varo

CODICE PROGETTO	NOME FILE	REVISIONE	SCALA
PROGETTO: DPF1508 D 23	S01V109STRD106_B	B	varie
ELAB.:	S01V109STRD106		
D			
C			
B	Revisione a seguito Istruttoria n°U. 0016028.09-01-2024	Gennaio '24	Cassarini Bordugo Guiducci
A	Emissione	Agosto '23	Cassarini Bordugo Guiducci
REV.	DESCRIZIONE	DATA	REDATTO VERIFICATO APPROVATO