

E78 GROSSETO - FANO
Tratto Nodo di Arezzo – Selci – Lama (E45)
Adeguamento a quattro corsie del tratto
San Zeno – Arezzo – Palazzo del Pero, 1° lotto

PROGETTO DEFINITIVO

FI 508

ANAS - DIREZIONE PROGETTAZIONE E REALIZZAZIONE LAVORI

<p>IL GEOLOGO</p> <p><i>Dott. Geol. Roberto Salucci</i> Ordine dei geologi della Regione Lazio n. 633</p>	<p>I PROGETTISTI SPECIALISTI (Mandatario):</p> <p><i>Ing. Ambrogio Sidoti</i> Ordine Ingegneri n. A35111 Provincia di Roma n. A351 settore a-b-c (Mandante)</p> <p><i>Ing. Moreno Panfilì</i> Ordine Ingegneri Provincia di Perugia n. A2657 (Mandante)</p> <p><i>Ing. Matteo Bordugo</i> Ordine Ingegneri Provincia di Pordenone al n. 790A (Mandante)</p> <p><i>Ing. Giuseppe Resta</i> Ordine Ingegneri Provincia di Roma n. 20629</p>	
<p>COORDINATORE PER LA SICUREZZA IN FASE DI PROGETTAZIONE</p> <p><i>Arch. Santo Salvatore Vermiglio</i> Ordine Architetti Provincia di Reggio Calabria n. 1270</p>	<p>IL PROGETTISTA RESPONSABILE DELL'INTEGRAZIONE DELLE PRESTAZIONI SPECIALISTICHE. (DPR207/10 ART 15 COMMA 12):</p> <p><i>Dott. Ing. GIORGIO GUIDUCCI</i> ORDINE INGEGNERI ROMA N° 14035</p>	
<p>VISTO: IL RESP. DEL PROCEDIMENTO</p> <p><i>Ing. Francesco Pisani</i></p>	<p>GP INGEGNERIA GESTIONE PROGETTI INGEGNERIA srl</p> <p>cooprogetti</p> <p>engeko</p> <p>AIM Studio di Architettura e Ingegneria Moderna</p>	
<p>VISTO: IL RESP. DEL PROGETTO</p> <p><i>Arch. Pianif. Marco Colazza</i></p>	<p>GIORGIOLI</p>	


PROGETTO DELL'INFRASTRUTTURA

Viabilità Secondarie e Locali
VS.03 – Deviazione strada locale – SEC 02
Sezioni Trasversali

<p>CODICE PROGETTO</p> <p>PROGETTO LIV.PROG ANNO</p> <p>DPFI508 D 23</p>	<p>NOME FILE</p> <p>S03PS03TRASZ01_B</p> <p>CODICE ELAB. S03PS03TRASZ01</p>	<p>REVISIONE</p> <p>B</p>	<p>SCALA</p> <p>200</p>
<p>REV.</p>	<p>DESCRIZIONE</p>	<p>DATA</p>	<p>REDATTO VERIFICATO APPROVATO</p>
<p>D</p>			
<p>C</p>			
<p>B</p>	<p>Revisione a seguito Istruttoria n°U. 0016028.09-01-2024</p>	<p>Gennaio '24</p>	<p>Galati Signorelli Guiducci</p>
<p>A</p>	<p>Emissione</p>	<p>Agosto '23</p>	<p>Galati Signorelli Guiducci</p>

SCAVI E BONIFICHE	
SCOTICO	5,16 m
RILEVATI	
RILEVATO	4,83 m ²
TERRENO VEGETALE	4,75 m
SOVRASTRUTTURA STRADALE	
PACCHETTO PAVIMENTAZIONE	6,00 m

SEZIONE N.: 6
 QT. PROGETTO: 366,601
 DIST.PROG.: 125,000
 DIST.PREC.: 25,000
 DIST.SUCC.: 25,000

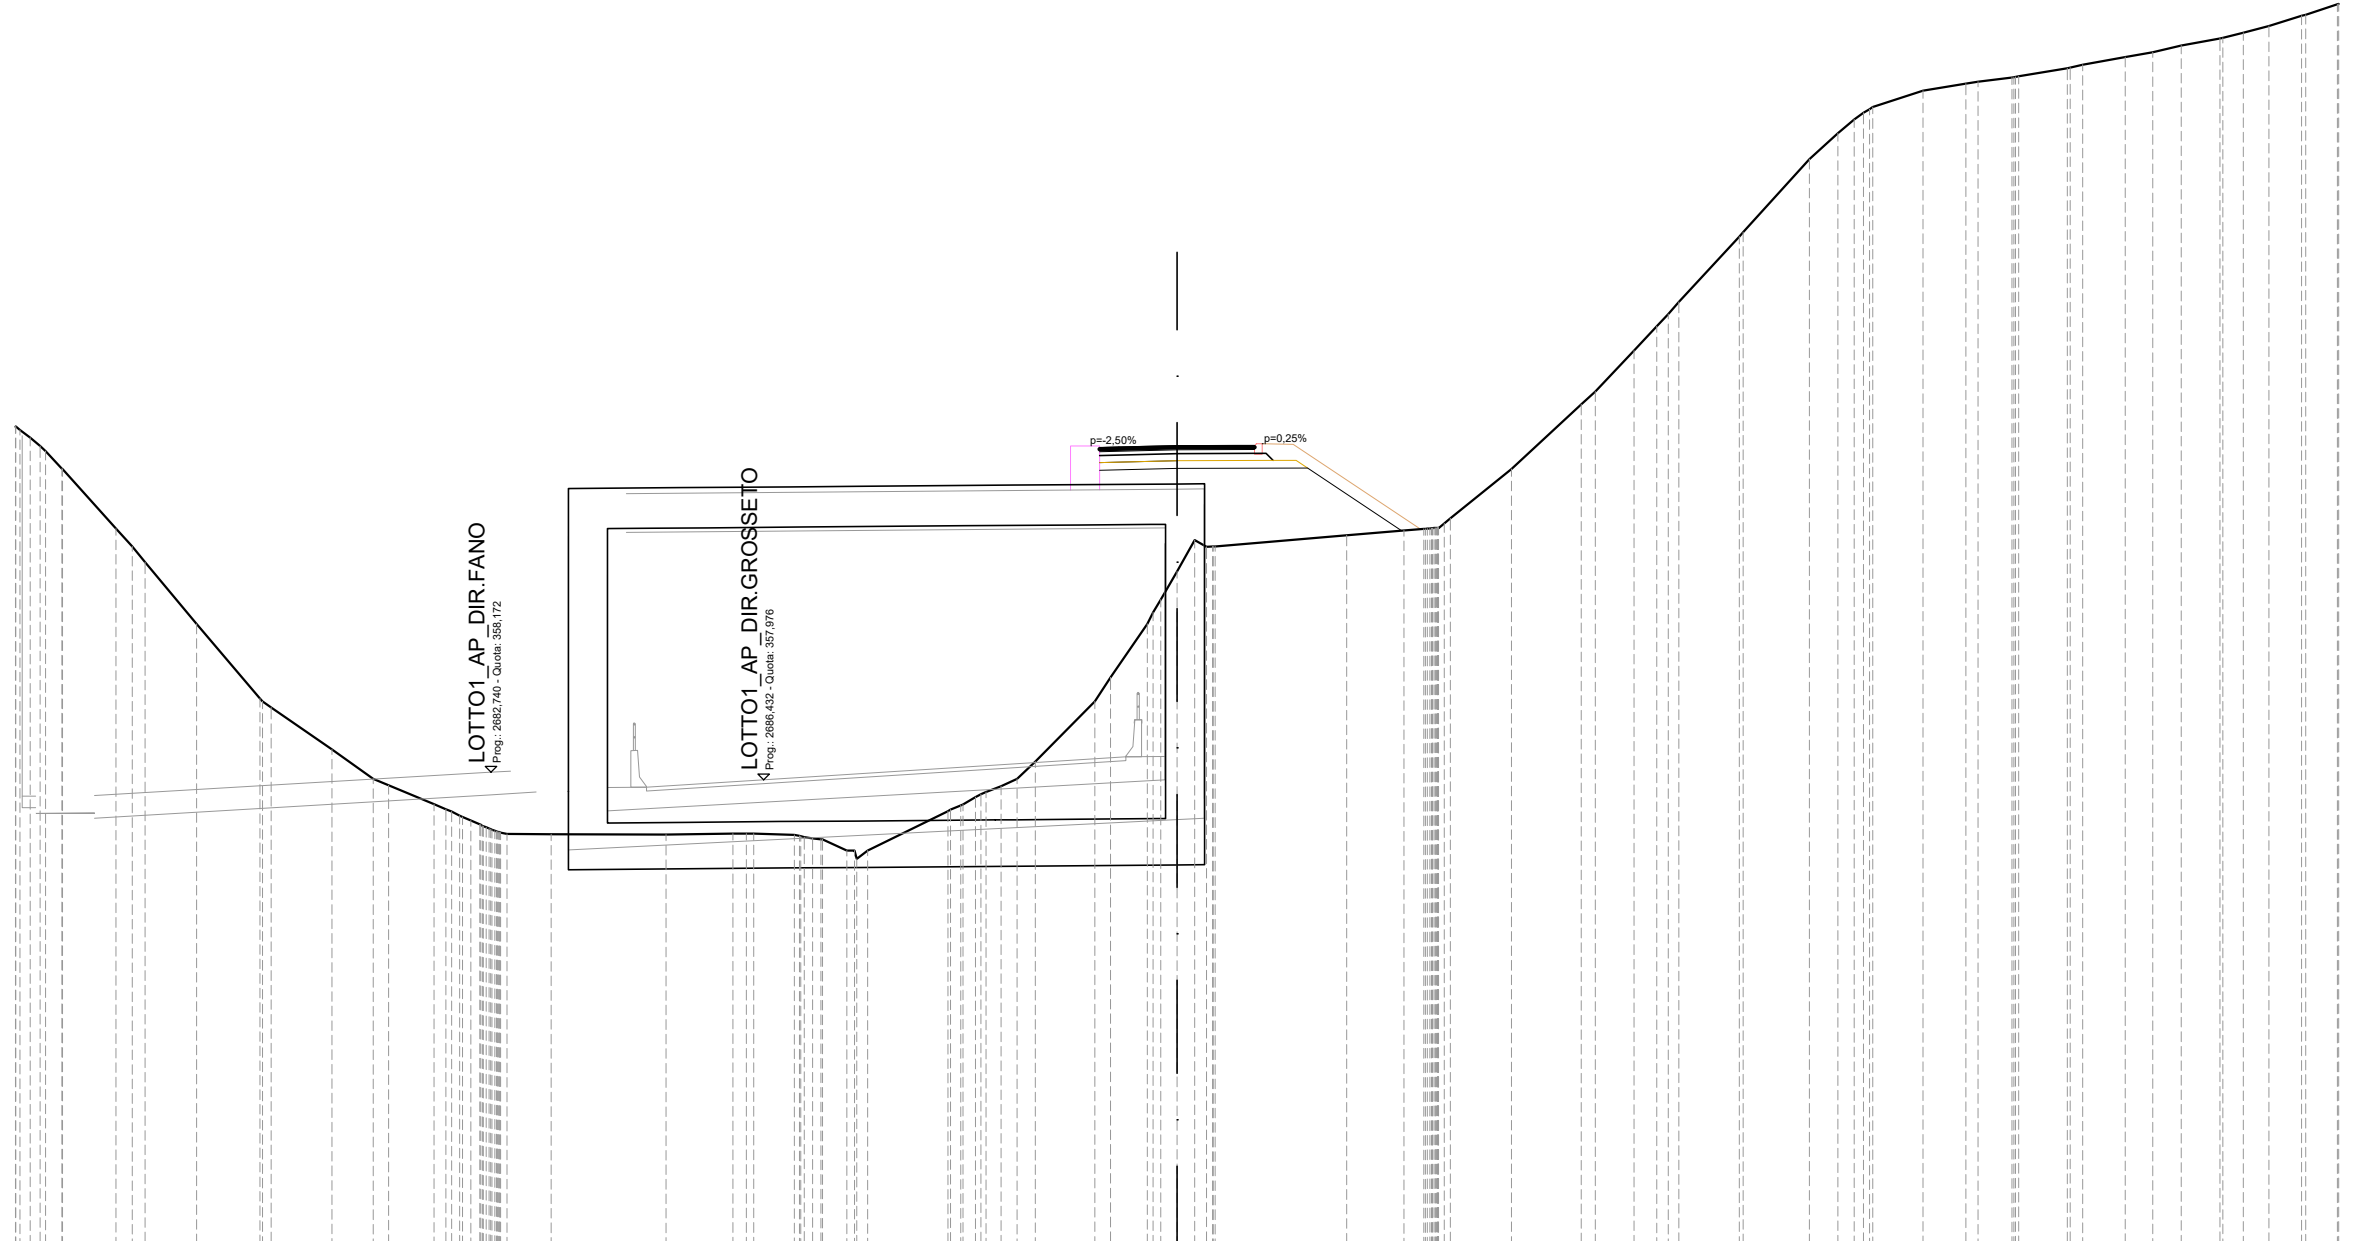


SCALA 1:200

QT.RIF. 346,000

QUOTE TERRENO	367,10	366,60	366,01	366,00	364,47	363,60	362,00	360,07	359,85	358,76	358,00	357,84	357,35	357,05	356,83	356,63	356,58	356,57		356,57	356,59	356,59	356,55	356,44	356,15	356,15		357,17	357,53	357,81	358,45	360,00	360,62	362,00	363,36	364,00	364,00		364,29	364,41	364,46	364,60	364,73	366,00	367,67	368,00	369,06	369,69	370,32	372,00	372,12	374,00	374,68	375,20	375,35	375,77	375,95	376,00	376,11	376,15	376,35	376,45	376,64	376,76	376,94	377,12	377,27	377,44	377,70	378,00									
DIST.PARZIALI TERRENO			1,38		1,33		1,64		1,57		1,07		1,17				1,14		2,97		1,73		1,05		0,62		2,07				1,54		0,94		2,20		3,40		1,48		0,51		1,58		1,80		1,00		0,58		1,56		1,70		0,74		1,29		1,11		0,87		1,25		1,10		0,71		0,74		1,00		0,53		0,66		0,85		0,82
DIST.PARZIALI PROGETTO																			2,00	2,20	1,17	2,43	
QUOTE USURA																			366,55	366,56	366,60	366,61	366,61	
DIST.PARZIALI USURA																			0,50	1,50	1,50	0,50	

SCAVI E BONIFICHE	
STERRO	3,64 m ²
RILEVATI	
TERRENO VEGETALE	2,67 m
SOVRASTRUTTURA STRADALE	
PACCHETTO PAVIMENTAZIONE	3,00 m

SEZIONE N.: 16
 QT. PROGETTO: 347,852
 DIST.PROG.: 360,972
 DIST.PREC.: 10,972

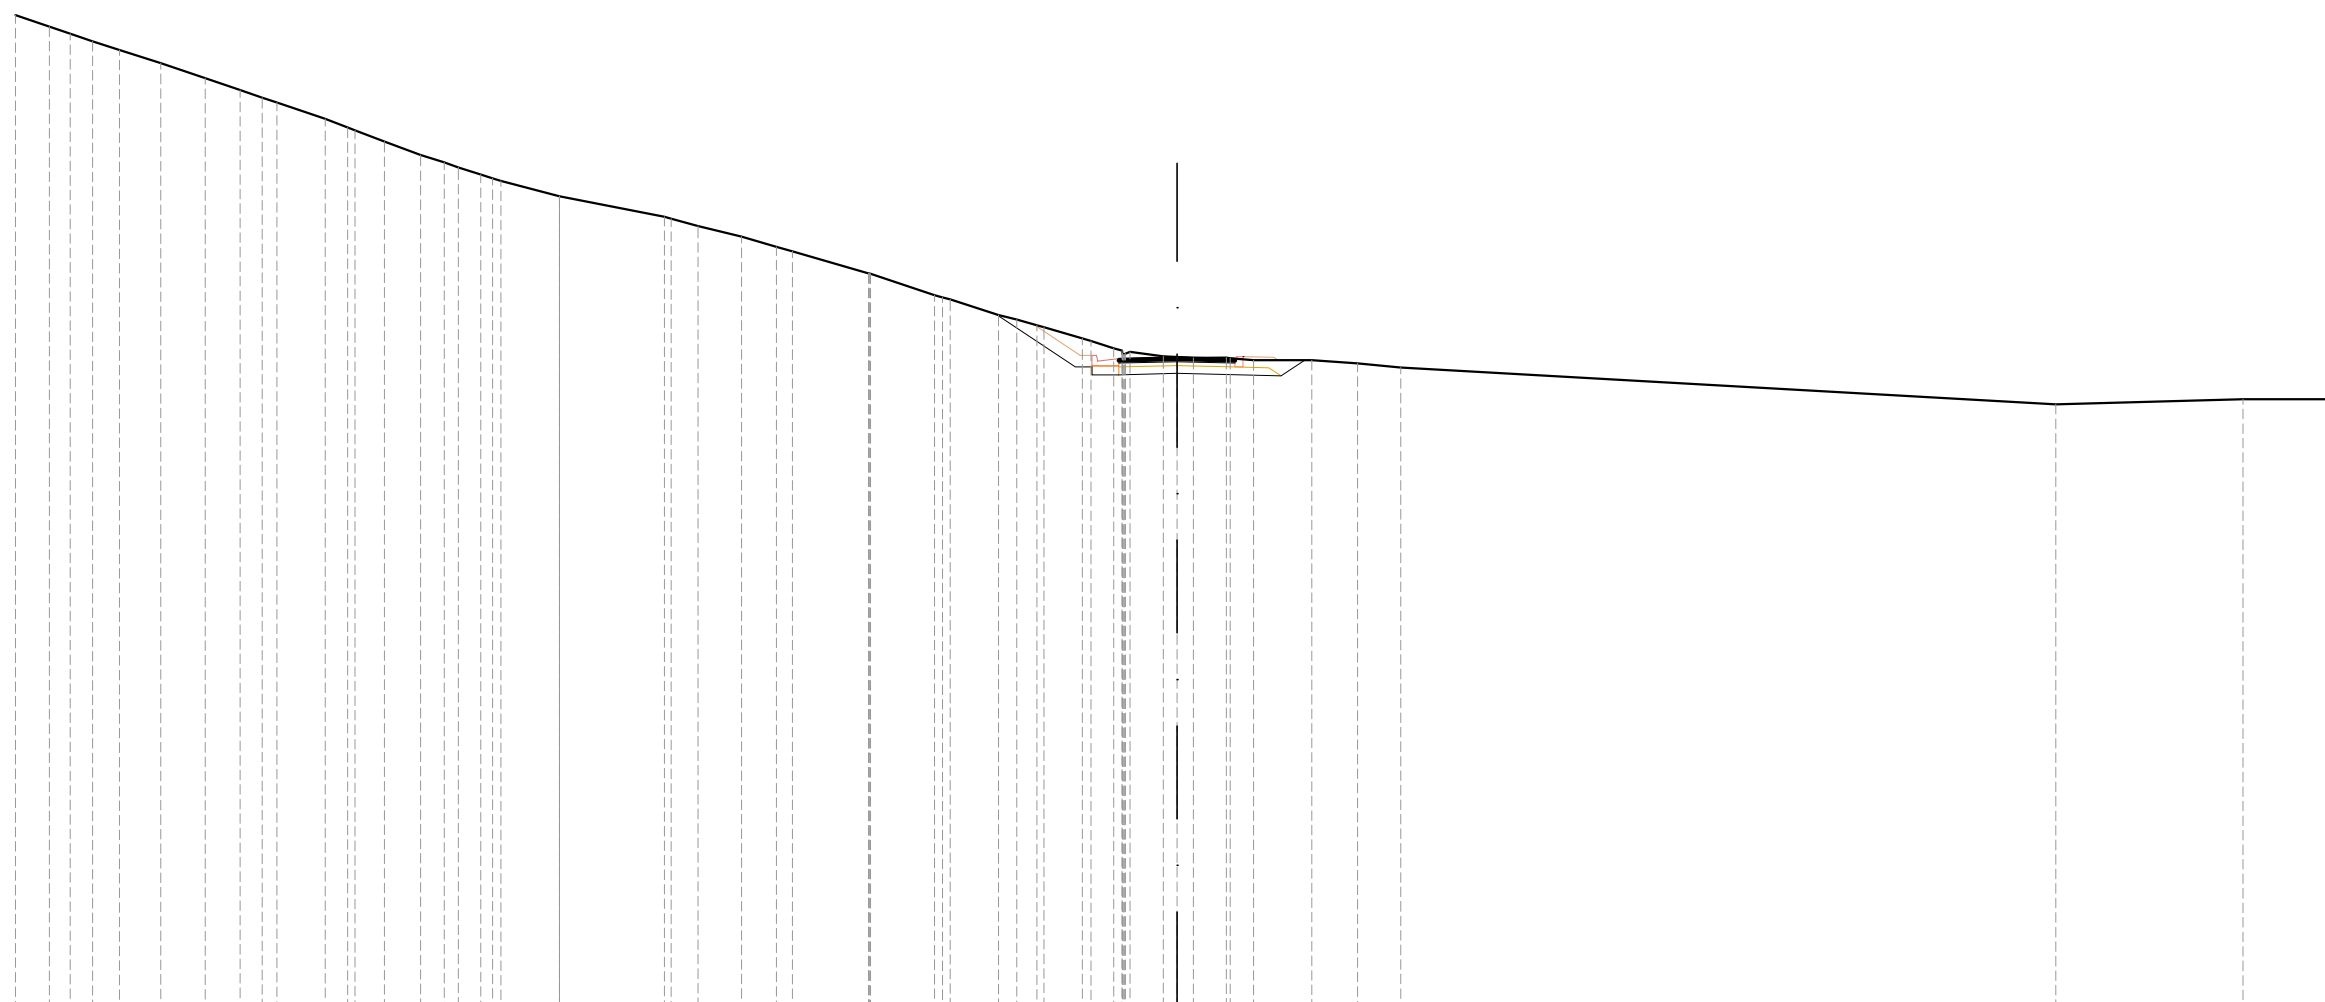

SCALA 1:200

QT.RIF. 331,000

QUOTE TERRENO	356,68	356,38	356,20	356,00	355,78	355,44	355,05	354,75	354,55	354,42	354,00	353,78	353,41	353,07	352,88	352,57	352,40	352,00	352,00	351,47	351,24	350,96	350,70	350,58	350,01	350,00	349,45	349,35	348,94	348,67	348,62	348,33	348,08	347,98	347,87	347,83	347,83	347,77	347,77	347,69	347,58	346,63	346,76	346,76									
DIST.PARZIALI TERRENO	0,87	0,54	0,58	0,69	1,07	1,15	0,90	0,57	1,25	0,58	0,77	0,93	0,61	0,58	1,51	2,71	0,70	1,12	0,90	1,97	1,65	1,25	0,52	0,99	0,70	0,59	0,86	0,86	0,61	1,51	1,18	1,11	16,92	4,84	2,47																		
DIST.PARZIALI PROGETTO																												2,04	0,70	1,50	1,70	0,98	0,61																				
QUOTE USURA																												347,81	347,85	347,81																							
DIST.PARZIALI USURA																												1,50	1,50																								