


Opera	L paratie provv.
CV01	[m]
SP 1	30.000
SP 2	41.000

Opera	Scavo	Quota FS
CV01	[mc]	[m s.l.m.]
SP 1	808.000	501,360
SP 2	2472.000	497,770

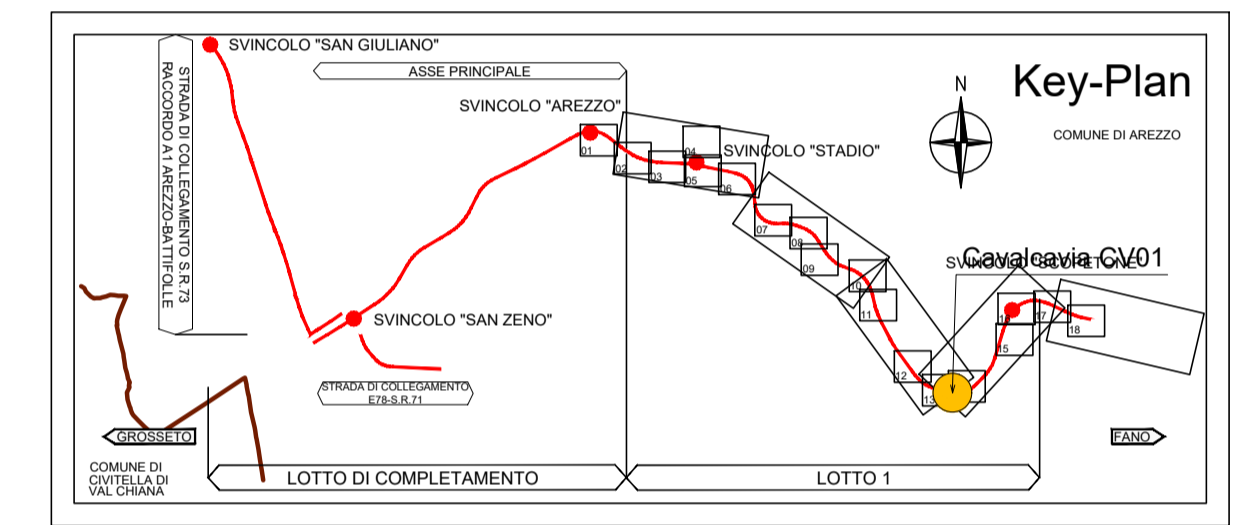


SPALLA SP 1 - SCAVI - SEZIONE 1  
SCALA 1:200



QT.RIF. 480.000

QUOTE TERRENO	[Elevation values]														
DIST.PARZIALI TERRENO	[Distances]														
QUOTE PROGETTO	[Elevation values]														
DIST.PARZIALI PROGETTO	[Distances]														

SPALLA SP 2 - SCAVI - SEZIONE 2  
SCALA 1:200

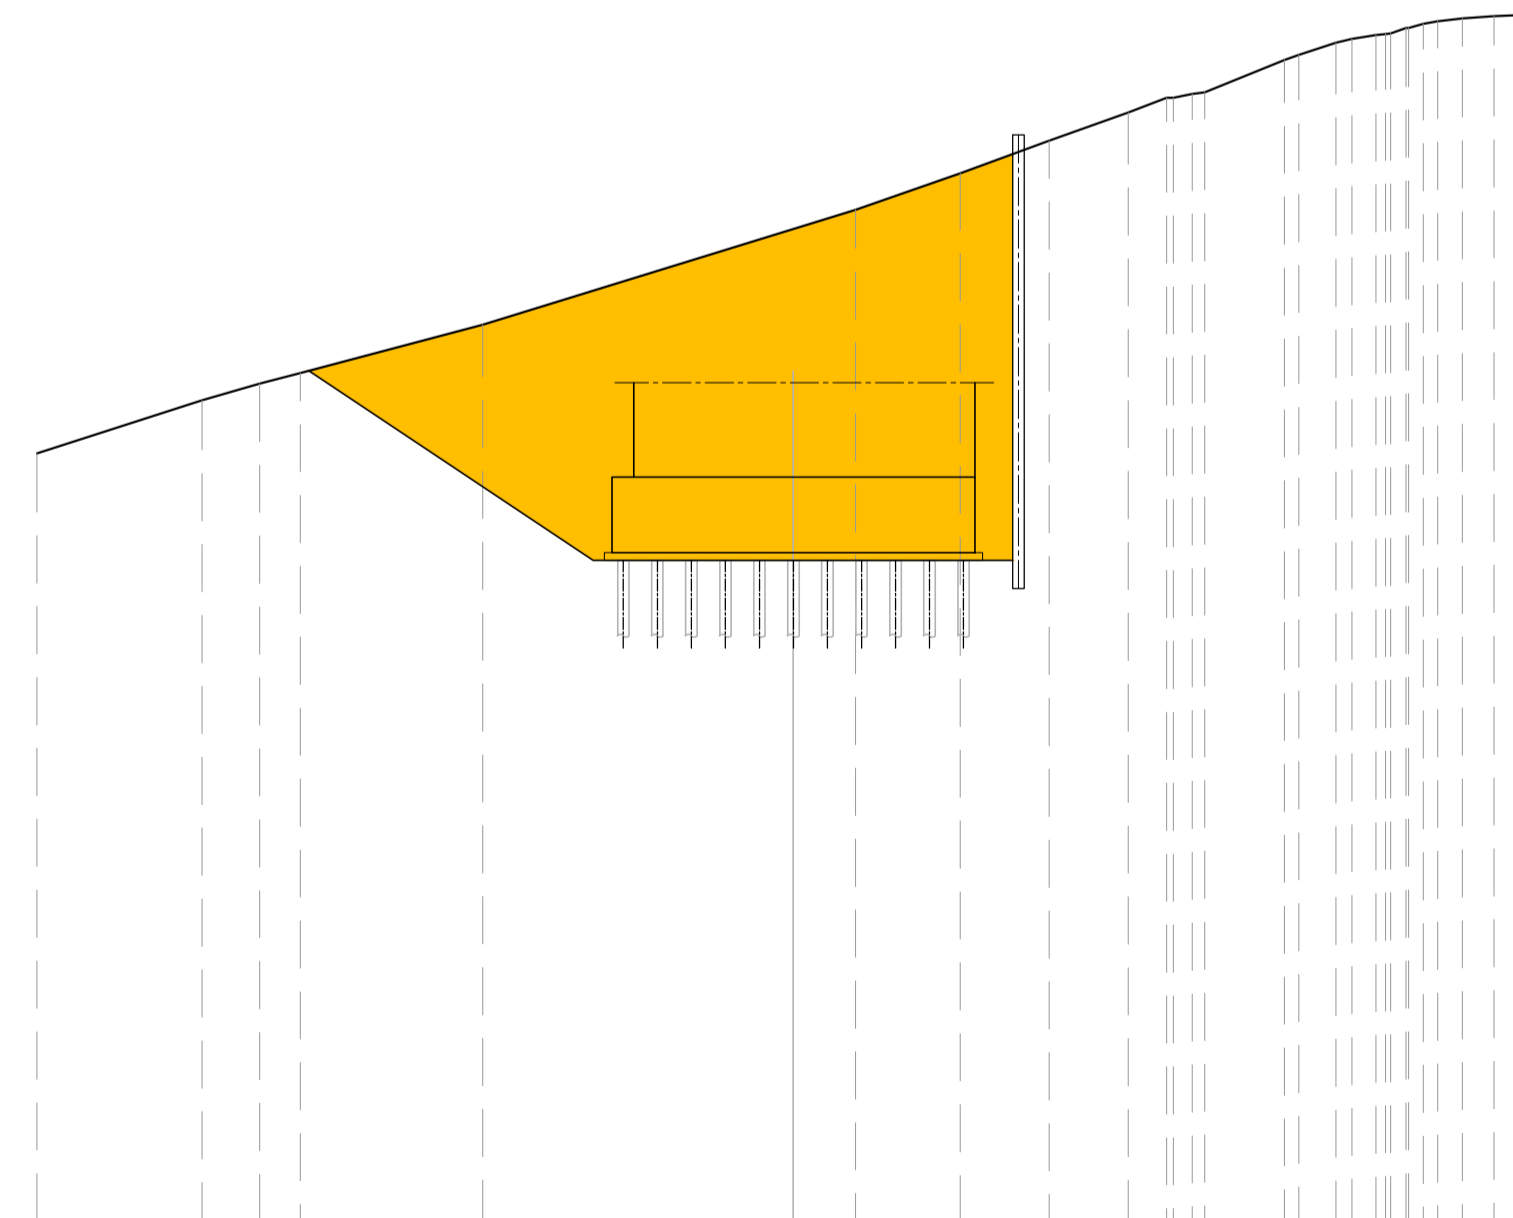

QT.RIF. 480.000

QUOTE TERRENO	[Elevation values]														
DIST.PARZIALI TERRENO	[Distances]														
QUOTE PROGETTO	[Elevation values]														
DIST.PARZIALI PROGETTO	[Distances]														

**E78 GROSSETO - FANO**  
Tratto Nodo di Arezzo – Selci – Lama (E45)  
Adeguamento a quattro corsie del tratto  
San Zeno – Arezzo – Palazzo del Pero, 1° lotto

PROGETTO DEFINITIVO FI 508

ANAS - DIREZIONE PROGETTAZIONE E REALIZZAZIONE LAVORI

<b>IL GEOLOGO</b> Dott. Geol. Roberto Salucci Ordine dei geologi della Regione Lazio n. 633	<b>I PROGETTISTI SPECIALISTICI</b> Ing. Ambrogio Signorelli Ordine Ingegneri Provincia di Roma n. A35111	<b>PROGETTAZIONE ATI:</b> (Mandataria) <b>GP INGENNERIA</b> GESTIONE PROGETTI INGENNERIA srl (Mandante)
<b>COORDINATORE PER LA SICUREZZA IN FASE DI PROGETTAZIONE</b> Arch. Santo Salvatore Vermiglio Ordine Architetti Provincia di Reggio Calabria n. 1270	<b>Ing. Moreno Panfilì</b> Ordine Ingegneri Provincia di Perugia n. 22651 <b>Ing. Matteo Borzaga</b> Ordine Ingegneri Provincia di Pordenone n. 7904	<b>cooprogetti</b> <b>engeko</b> Studio di Architettura e Progettazione Multimediali <b>AIM</b> IL PROGETTISTA RESPONSABILE DELL'INTEGRAZIONE DELLE PRESTAZIONI SPECIALISTICHE. (DPR207/10 ART 15 COMMA 1) Dott. Ing. GIORGIO GUIDUCCI ORDINE INGEGNERI ROMA n. 14035
<b>VISTO: IL RESP. DEL PROCEDIMENTO</b> Ing. Francesco Pisani	<b>Ing. Giuseppe Festa</b> Ordine Ingegneri Provincia di Roma n. 20629	
<b>VISTO: IL RESP. DEL PROGETTO</b> Arch. Pianif. Marco Calozza		

**OPERE D'ARTE MINORI - OPERE DI ATTRAVERSAMENTO**  
Asse principale  
CV.01 - Cavalcavia progr. 5868  
Scavi e opere provvisionali

CODICE PROGETTO		NOME FILE		REVISIONE	SCALA
PROGETTO	LM/PROC ANNO	S06CV01STRDI02_B			
<b>D P F I 508</b>	<b>D 23</b>	CODICE ELAB.	S06CV01STRDI02	<b>B</b>	varie
<b>D</b>					
<b>C</b>					
<b>B</b>	Revisione a seguito Istruttoria n°U. 0016028-09-01-2024	Gennaio '24	Cassarini	Bordugo	Guiducci
<b>A</b>	Emissione	Agosto '23	Cassarini	Bordugo	Guiducci
REV.	DESCRIZIONE	DATA	REDATTO	VERIFICATO	APPROVATO