




0 Sottostrutture ultimate

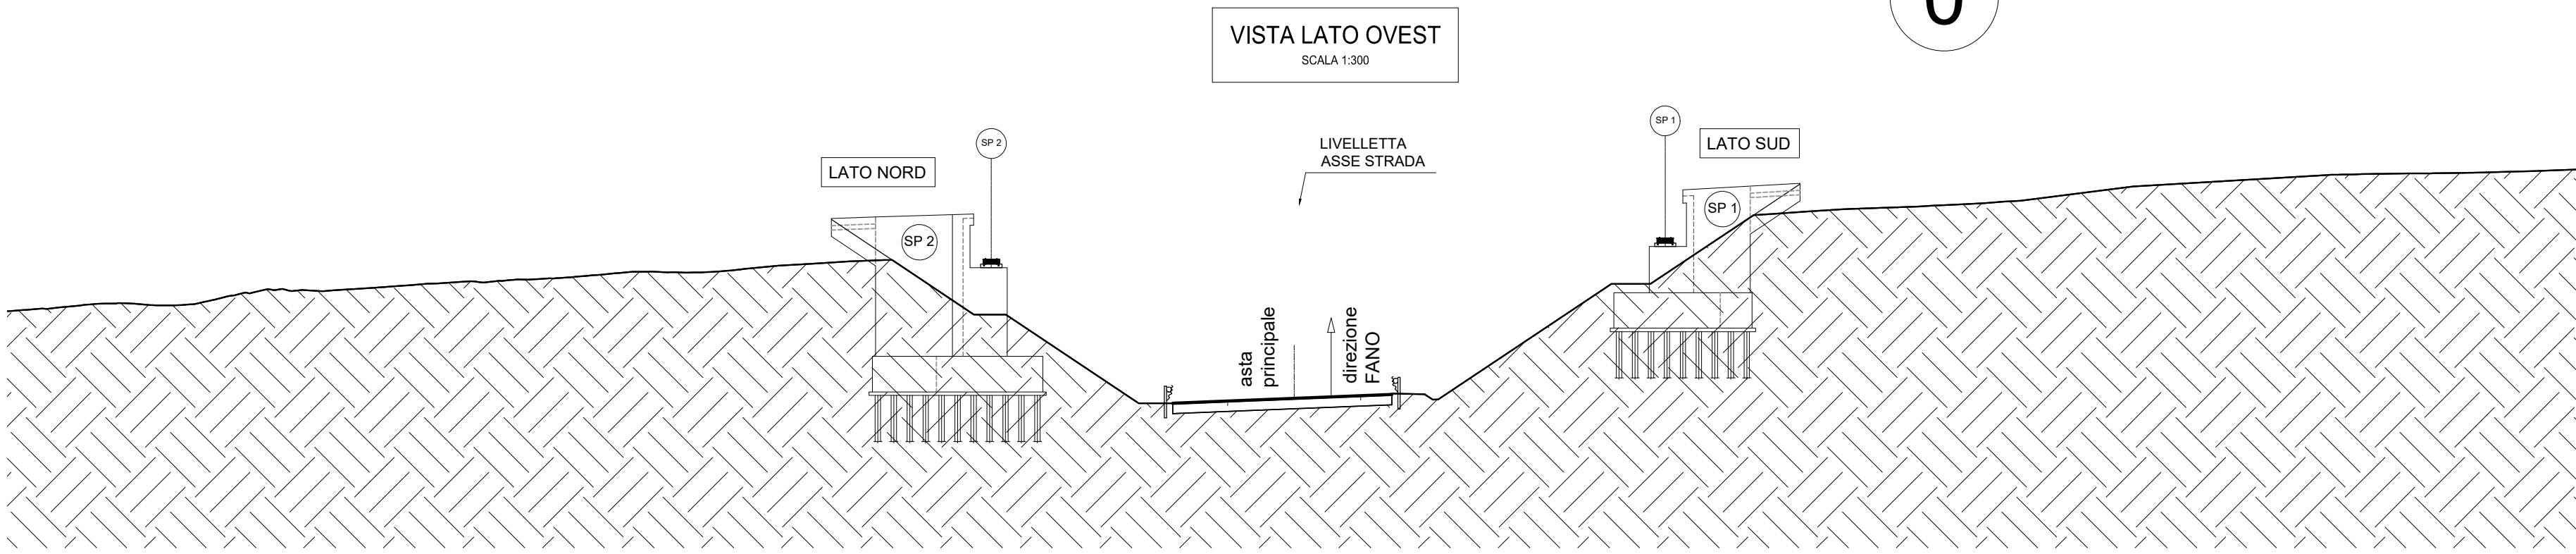




1 Trasporto a pie' d'opera delle travi e montaggio dei concetti

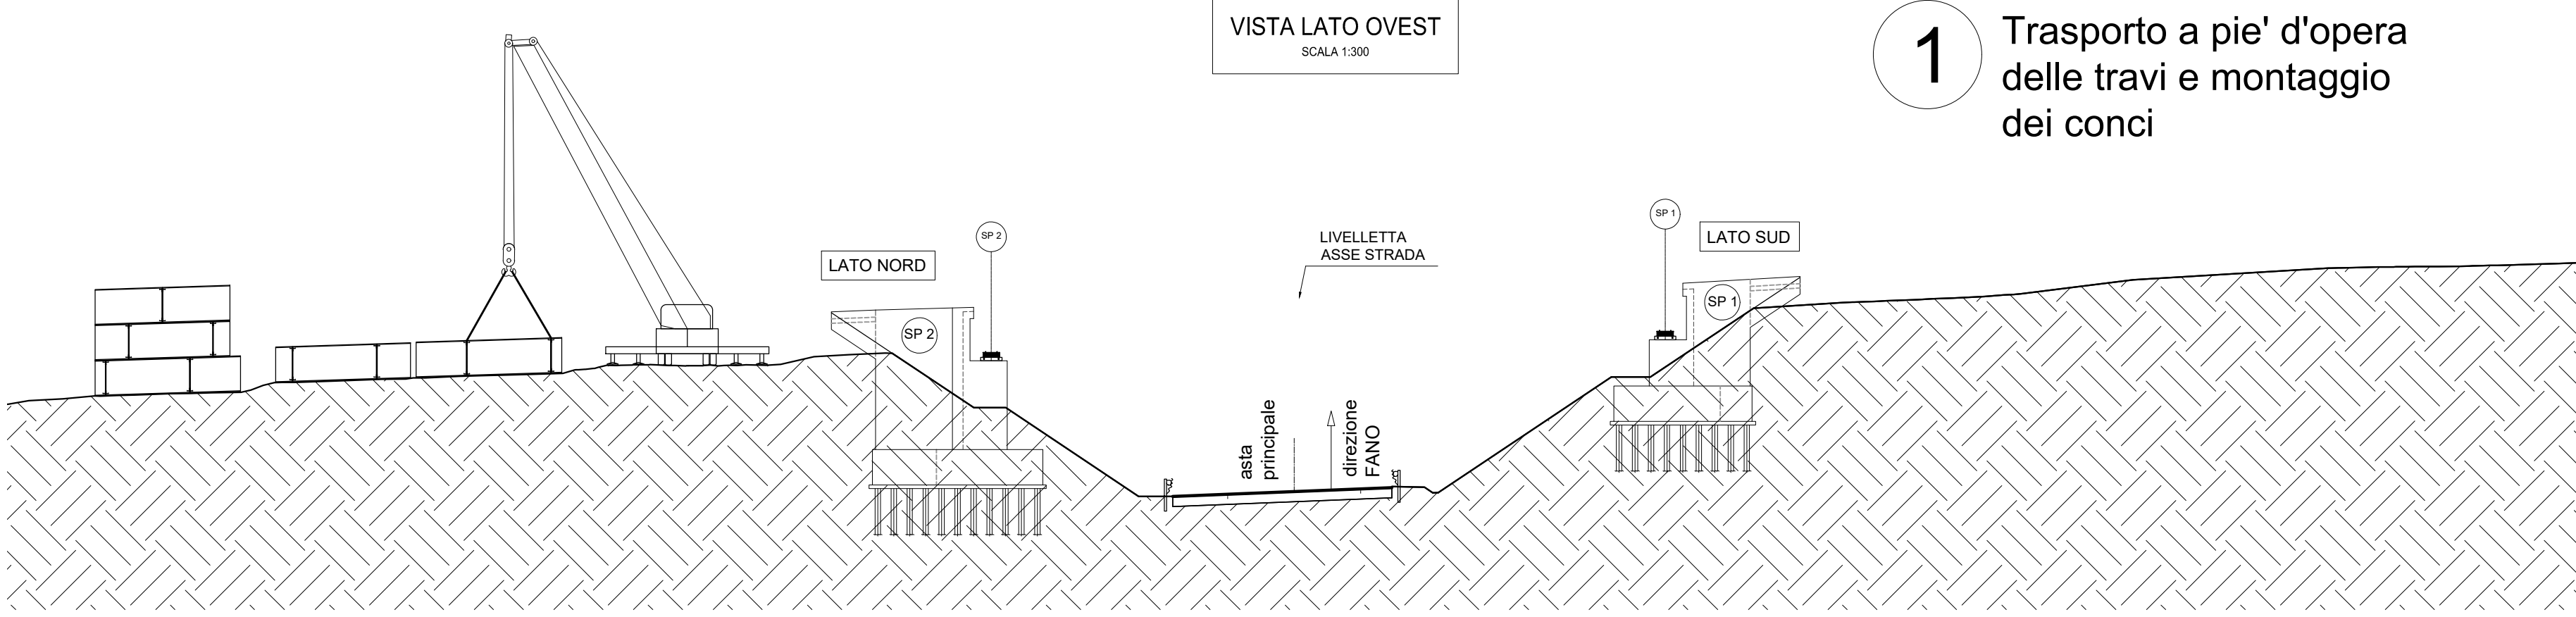

2 Sollevamento e movimentazione dell'impalcato con varo sugli appoggi provvisori

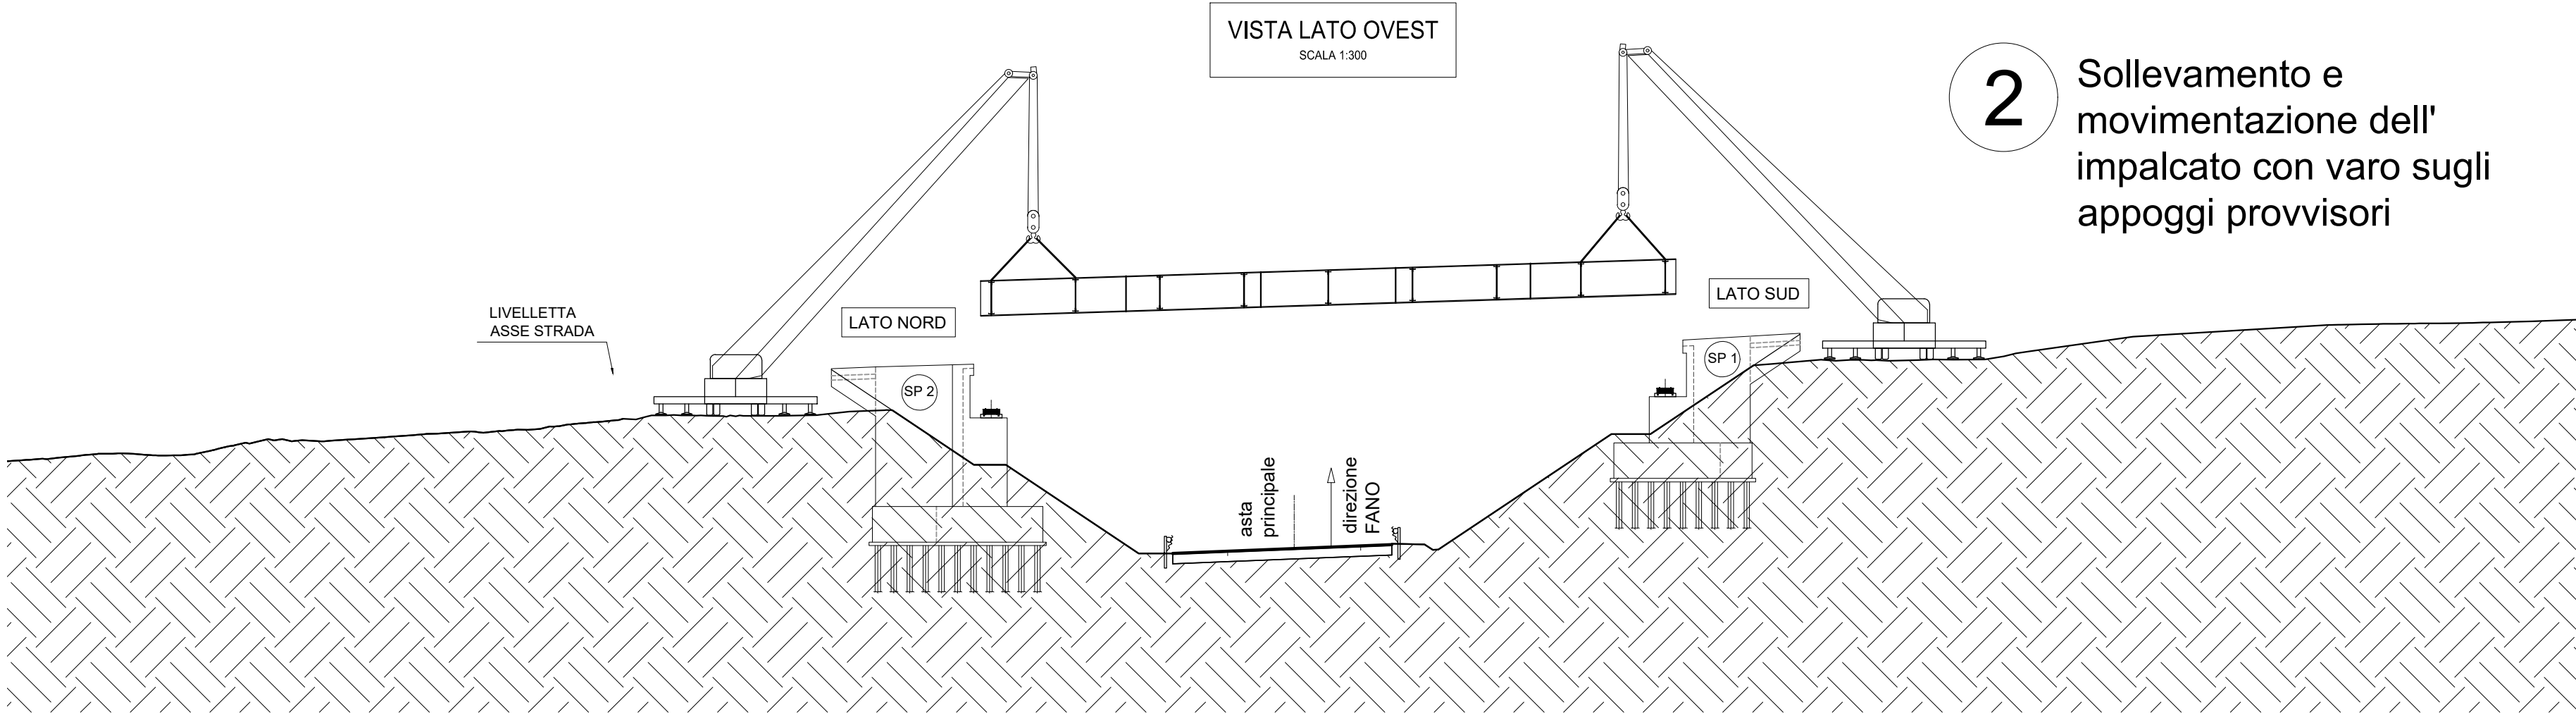

3 Posizionamento dell'impalcato sugli appoggi definitivi

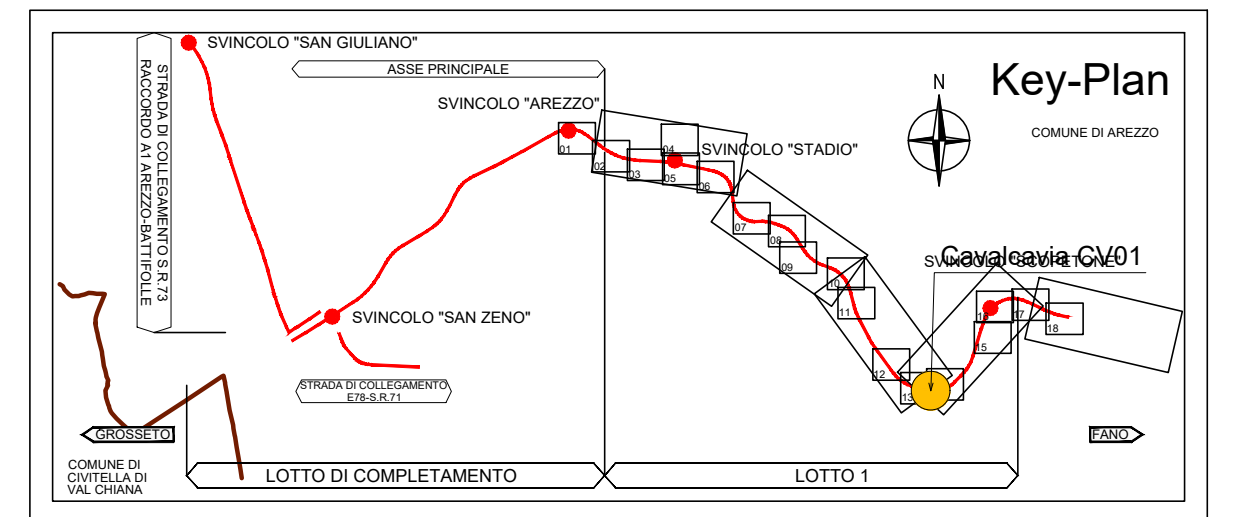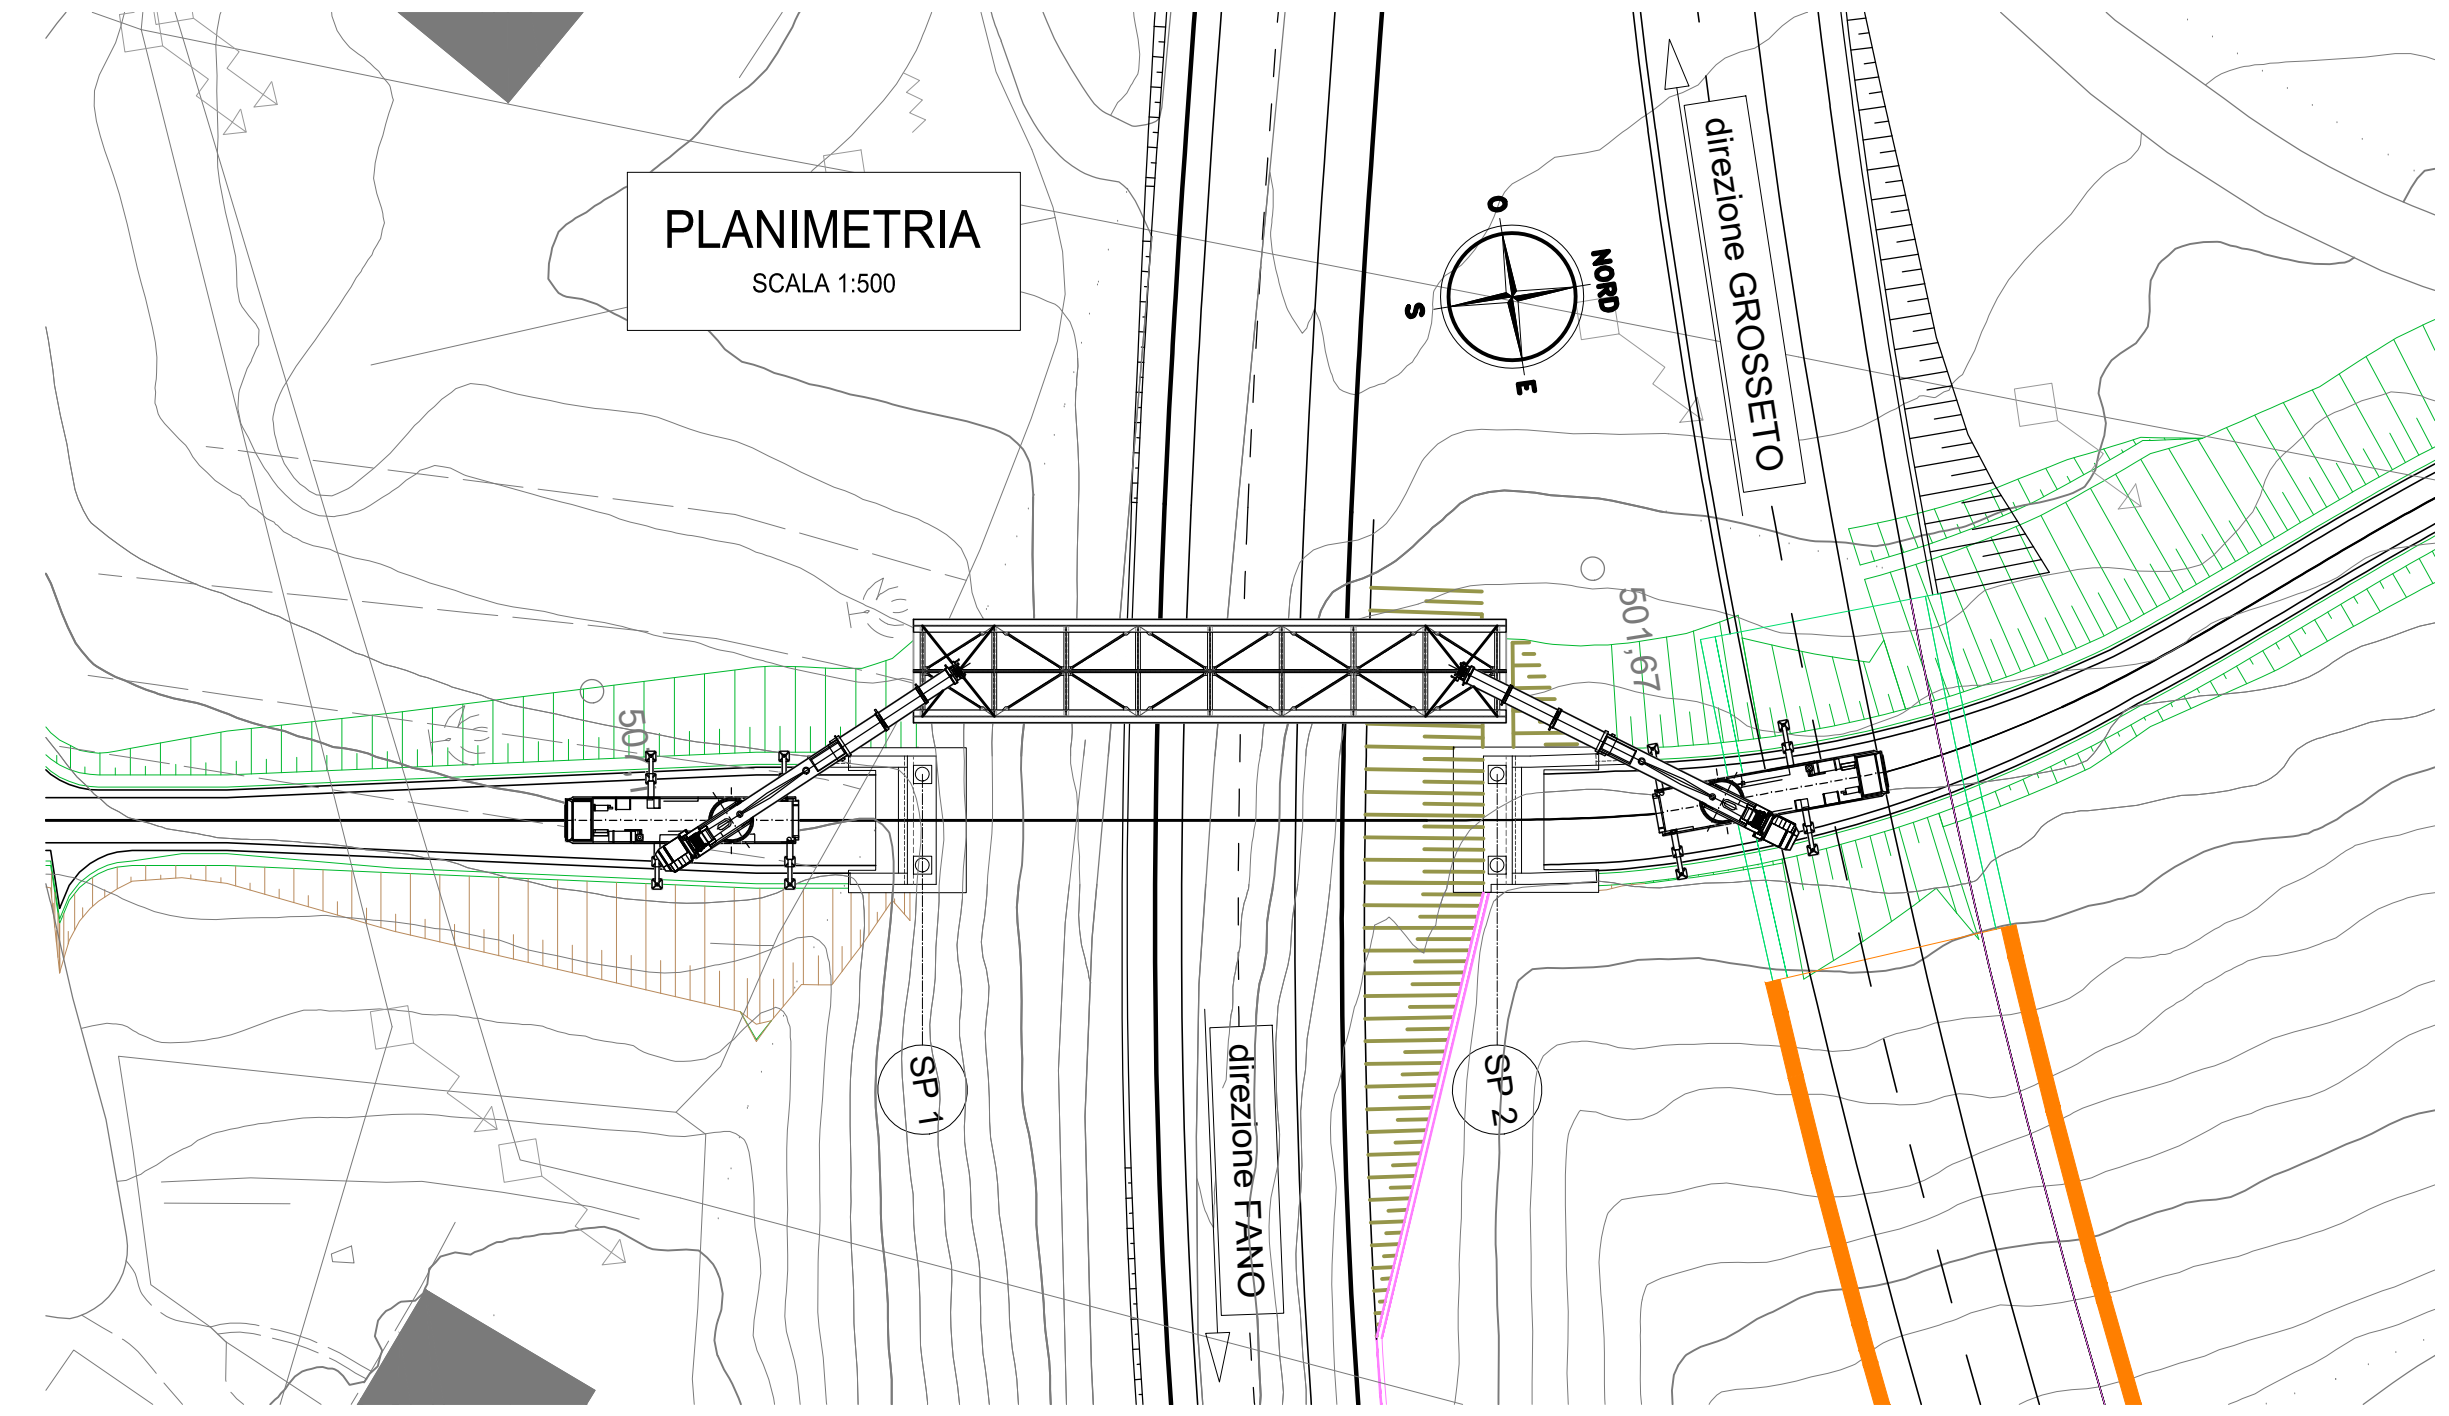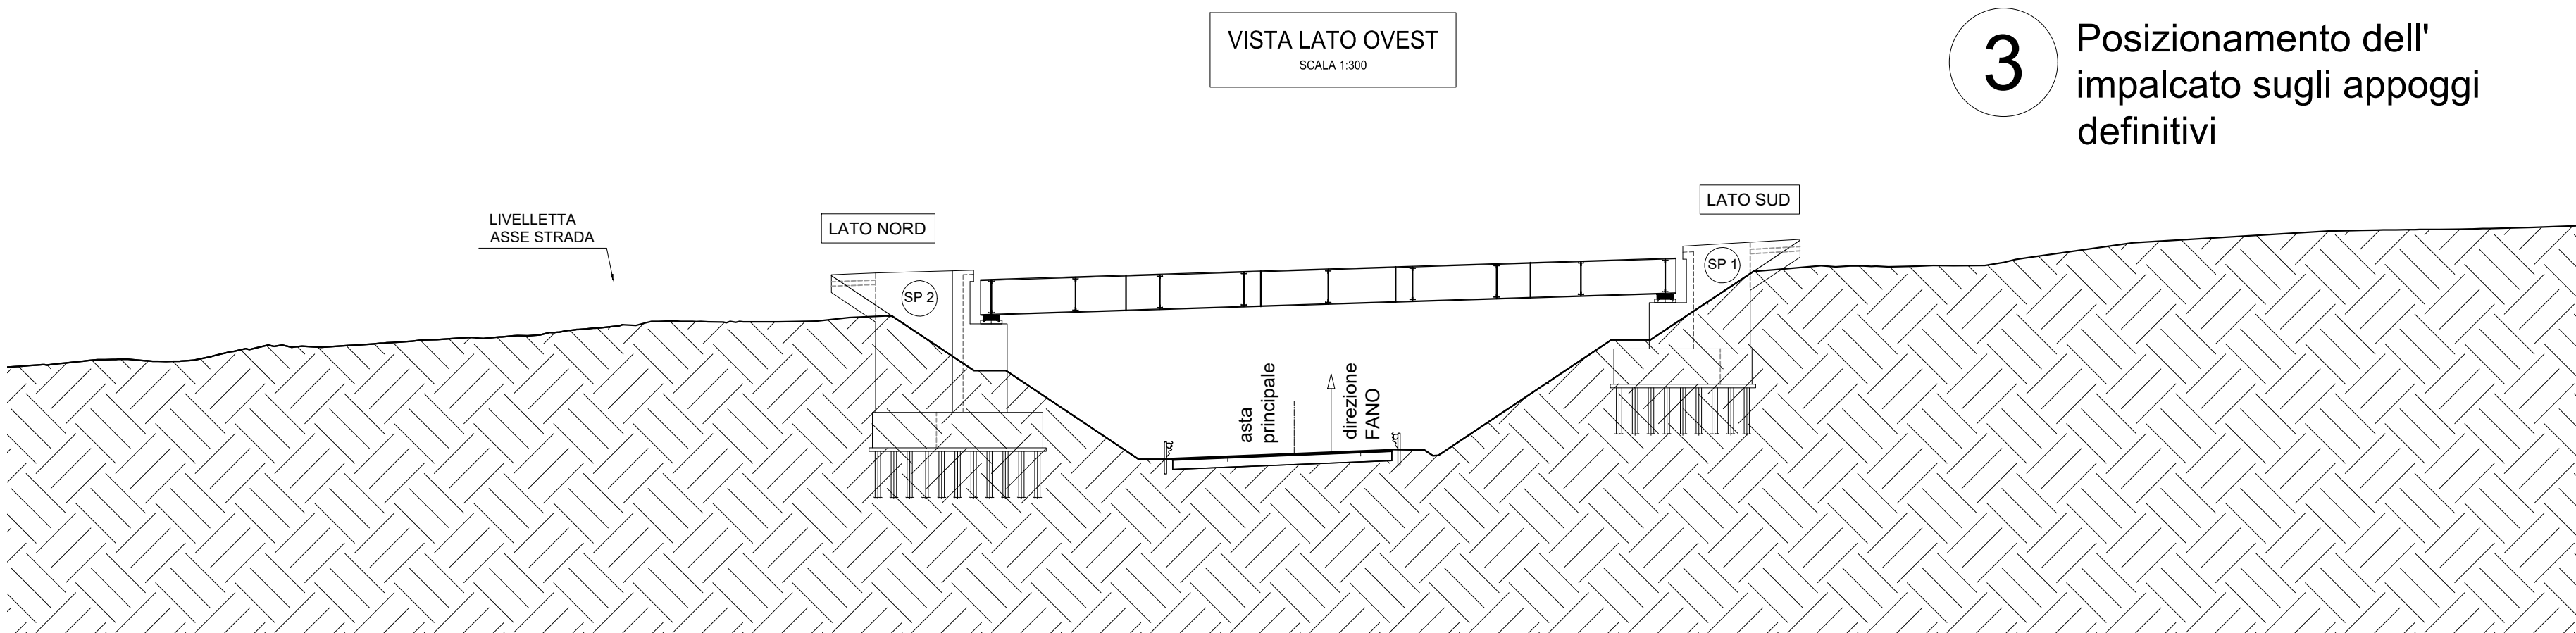

Sanas
GRUPPO FS ITALIANI

Direzione Progettazione e Realizzazione Lavori

E78 GROSSETO - FANO
Tratto Nodo di Arezzo – Selci – Lama (E45)
Adeguamento a quattro corsie del tratto
San Zeno – Arezzo – Palazzo del Pero, 1° lotto

PROGETTO DEFINITIVO FI 508

ANAS - DIREZIONE PROGETTAZIONE E REALIZZAZIONE LAVORI

| | | |
|---|---|---|
| IL GEOLOGO Dott. Geol. Roberto Salucci Ordine dei geologi della Regione Lazio n. 633 | I PROGETTISTI SPECIALISTICI Ing. Ambrogio Signorelli Ordine Ingegneri Provincia di Roma n. A35111 | PROGETTAZIONE ATI (Mandataria) GP INGENNERIA GESTIONE PROGETTI INGENNERIA srl (Mandante) |
| COORDINATORE PER LA SICUREZZA IN FASE DI PROGETTAZIONE Arch. Santo Salvatore Vermiglio Ordine Architetti Provincia di Reggio Calabria n. 1270 | Ing. Moreno Panfilii Ordine Ingegneri Provincia di Perugia n. 22651 | cooprogetti engeko Studio di Architettura e Ingegneria Progettiva (Mandante) |
| VISTO: IL RESP. DEL PROCEDIMENTO Ing. Francesco Pisani | Ing. Matteo Borzaga Ordine Ingegneri Provincia di Pordenone n. 7904 | IL PROGETTISTA RESPONSABILE DELL'INTEGRAZIONE DELLE PRESTAZIONI SPECIALISTICHE. (DPR207/10 ART 15 COMMA 1) Dott. Ing. GIORGIO GUIDUCCI ORDINE INGEGNERI ROMA n. 14035 (Mandante) |
| VISTO: IL RESP. DEL PROGETTO Arch. Pianif. Marco Calozza | Ing. Giuseppe Festa Ordine Ingegneri Provincia di Roma n. 20629 | |

OPERE D'ARTE MINORI - OPERE DI ATTRAVERSAMENTO
Asse principale
CV.01 - Cavalcavia progr. 5868
Fasi di Varo

| | | | |
|------------------------|---|-------------|------------------------------|
| CODICE PROGETTO | NOME FILE | REVISIONE | SCALA |
| PROGETTO: DPF1508 D 23 | LM/PROG ANNO: S06CV01STRDI06_B | B | varie |
| CODICE ELAB. | S06CV01STRDI06 | | |
| D | | | |
| C | | | |
| B | Revisione a seguito Istruttoria n°U. 0016028.09-01-2024 | Gennaio '24 | Cassarini Bordugo Guiducci |
| A | Emissione | Agosto '23 | Cassarini Bordugo Guiducci |
| REV. | DESCRIZIONE | DATA | REDATTO VERIFICATO APPROVATO |