


LIVELLETTA	DIFF. DI QUOTA DISTANZA PENDENZIA	h = 4,27 L = 48,26 i = -8,79%	h = 3,95 L = 141,26 i = -2,80%	h = 2,25 L = 28,57 i = 7,82%
SEC_06				

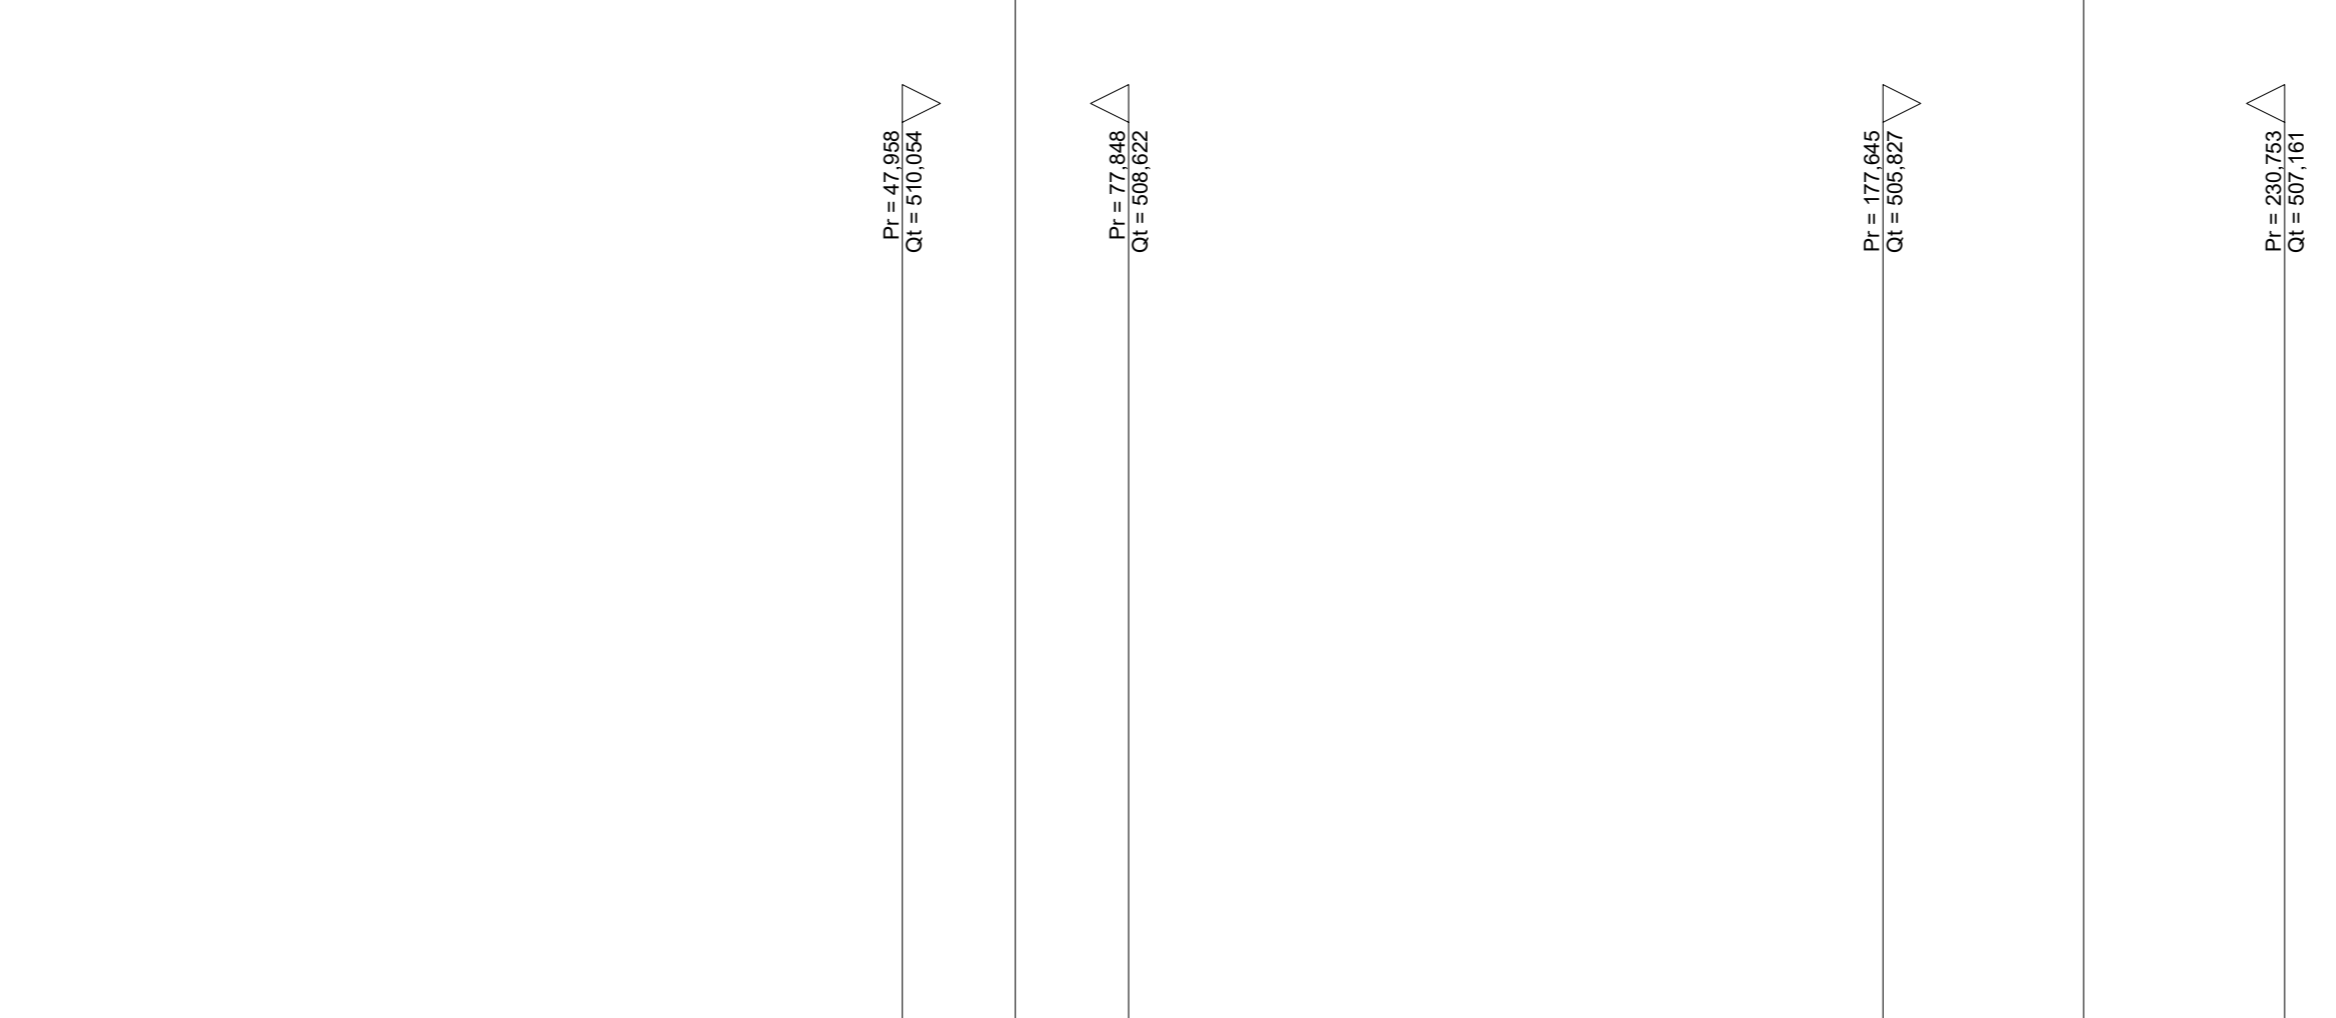

SCALA QUOTE 1:100  
SCALA DISTANZE 1:1000

QT REF. 425,000

NUMERO SEZIONI	1	2	3	4	5	6	7	8	9	10	11	12	13	14	15
DISTANZE PARZIALI		22,00	25,00	9,00	15,00	22,00	25,00	25,00	25,00	25,00	25,00	25,00	25,00	25,00	7,97
DISTANZE PROGRESSIVE			22,00	47,00	56,00	71,00	96,00	121,00	146,00	171,00	196,00	221,00	246,00	271,00	296,00
QUOTE TERRENO		511,10	512,00	511,54	509,75	509,00	508,25	507,50	506,75	506,00	505,25	504,50	503,75	503,00	502,25
QUOTE PROGETTO		511,10	511,61	511,54	509,75	509,00	508,25	507,50	506,75	506,00	505,25	504,50	503,75	503,00	502,25
DIFFERENZA DI QUOTA		0,00	0,51	0,00	0,25	0,00	0,25	0,00	0,25	0,00	0,25	0,00	0,25	0,00	0,00
ANTOMETRICHE															
ADATTAMENTO PLANIMETRICO															
SOPRAELEVAZIONI	SX														
	DX														

**Sanas**  
GRUPPO FS ITALIANE

**Direzione Progettazione e Realizzazione Lavori**

**E78 GROSSETO - FANO**  
Tratto Nodo di Arezzo - Selci - Lama (E45)  
Adeguamento a quattro corsie del tratto  
San Zeno - Arezzo - Palazzo del Pero, 1° lotto

**PROGETTO DEFINITIVO** FI 508

**ANAS - DIREZIONE PROGETTAZIONE E REALIZZAZIONE LAVORI**

**IL GEOLGICO**  
Dott. Geol. Roberto Salvi  
Ordine dei geologi della Regione Lazio n. 633

**INGEGNERIA**  
Ing. Ambrogio S...  
Ordine Ingegneri Provincia di Roma n. 333

**COORDINATORE PER LA SICUREZZA IN FASE DI PROGETTAZIONE**  
Arch. Santo Salvatore Vermiglio  
Ordine Architetti Provincia di Reggio Calabria n. 1270

**VISTO IL RESP. DEL PROCEDIMENTO**  
Ing. Francesco Piani

**VISTO IL RESP. DEL PROCEDIMENTO**  
Arch. Pinaf. Marco Calzo

**PROGETTO DELL'INFRASTRUTTURA**  
Viabilità secondarie e locali  
VS.07 - Deviazione strada locale - SEC 06  
Planimetria, profilo e tracciamento

**CODICE PROGETTO** S07PS07TRAD101\_B  
**PROGETTO** LIV. PROG. ANNO: DPF1508 D 23  
**CODICE ELAB.** S07PS07TRAD101  
**REVISIONE** B  
**SCALA** 1:1.000

REV.	DESCRIZIONE	DATA	REDATTO	VERIFICATO	APPROVATO
D					
C					
B	Emissione o seguito istruttoria n°U. 0016028.09-01-2024	Gennaio '24	Galati	Signorelli	Guiducci
A	Revisione	Agosto '23	Flume	Signorelli	Guiducci