

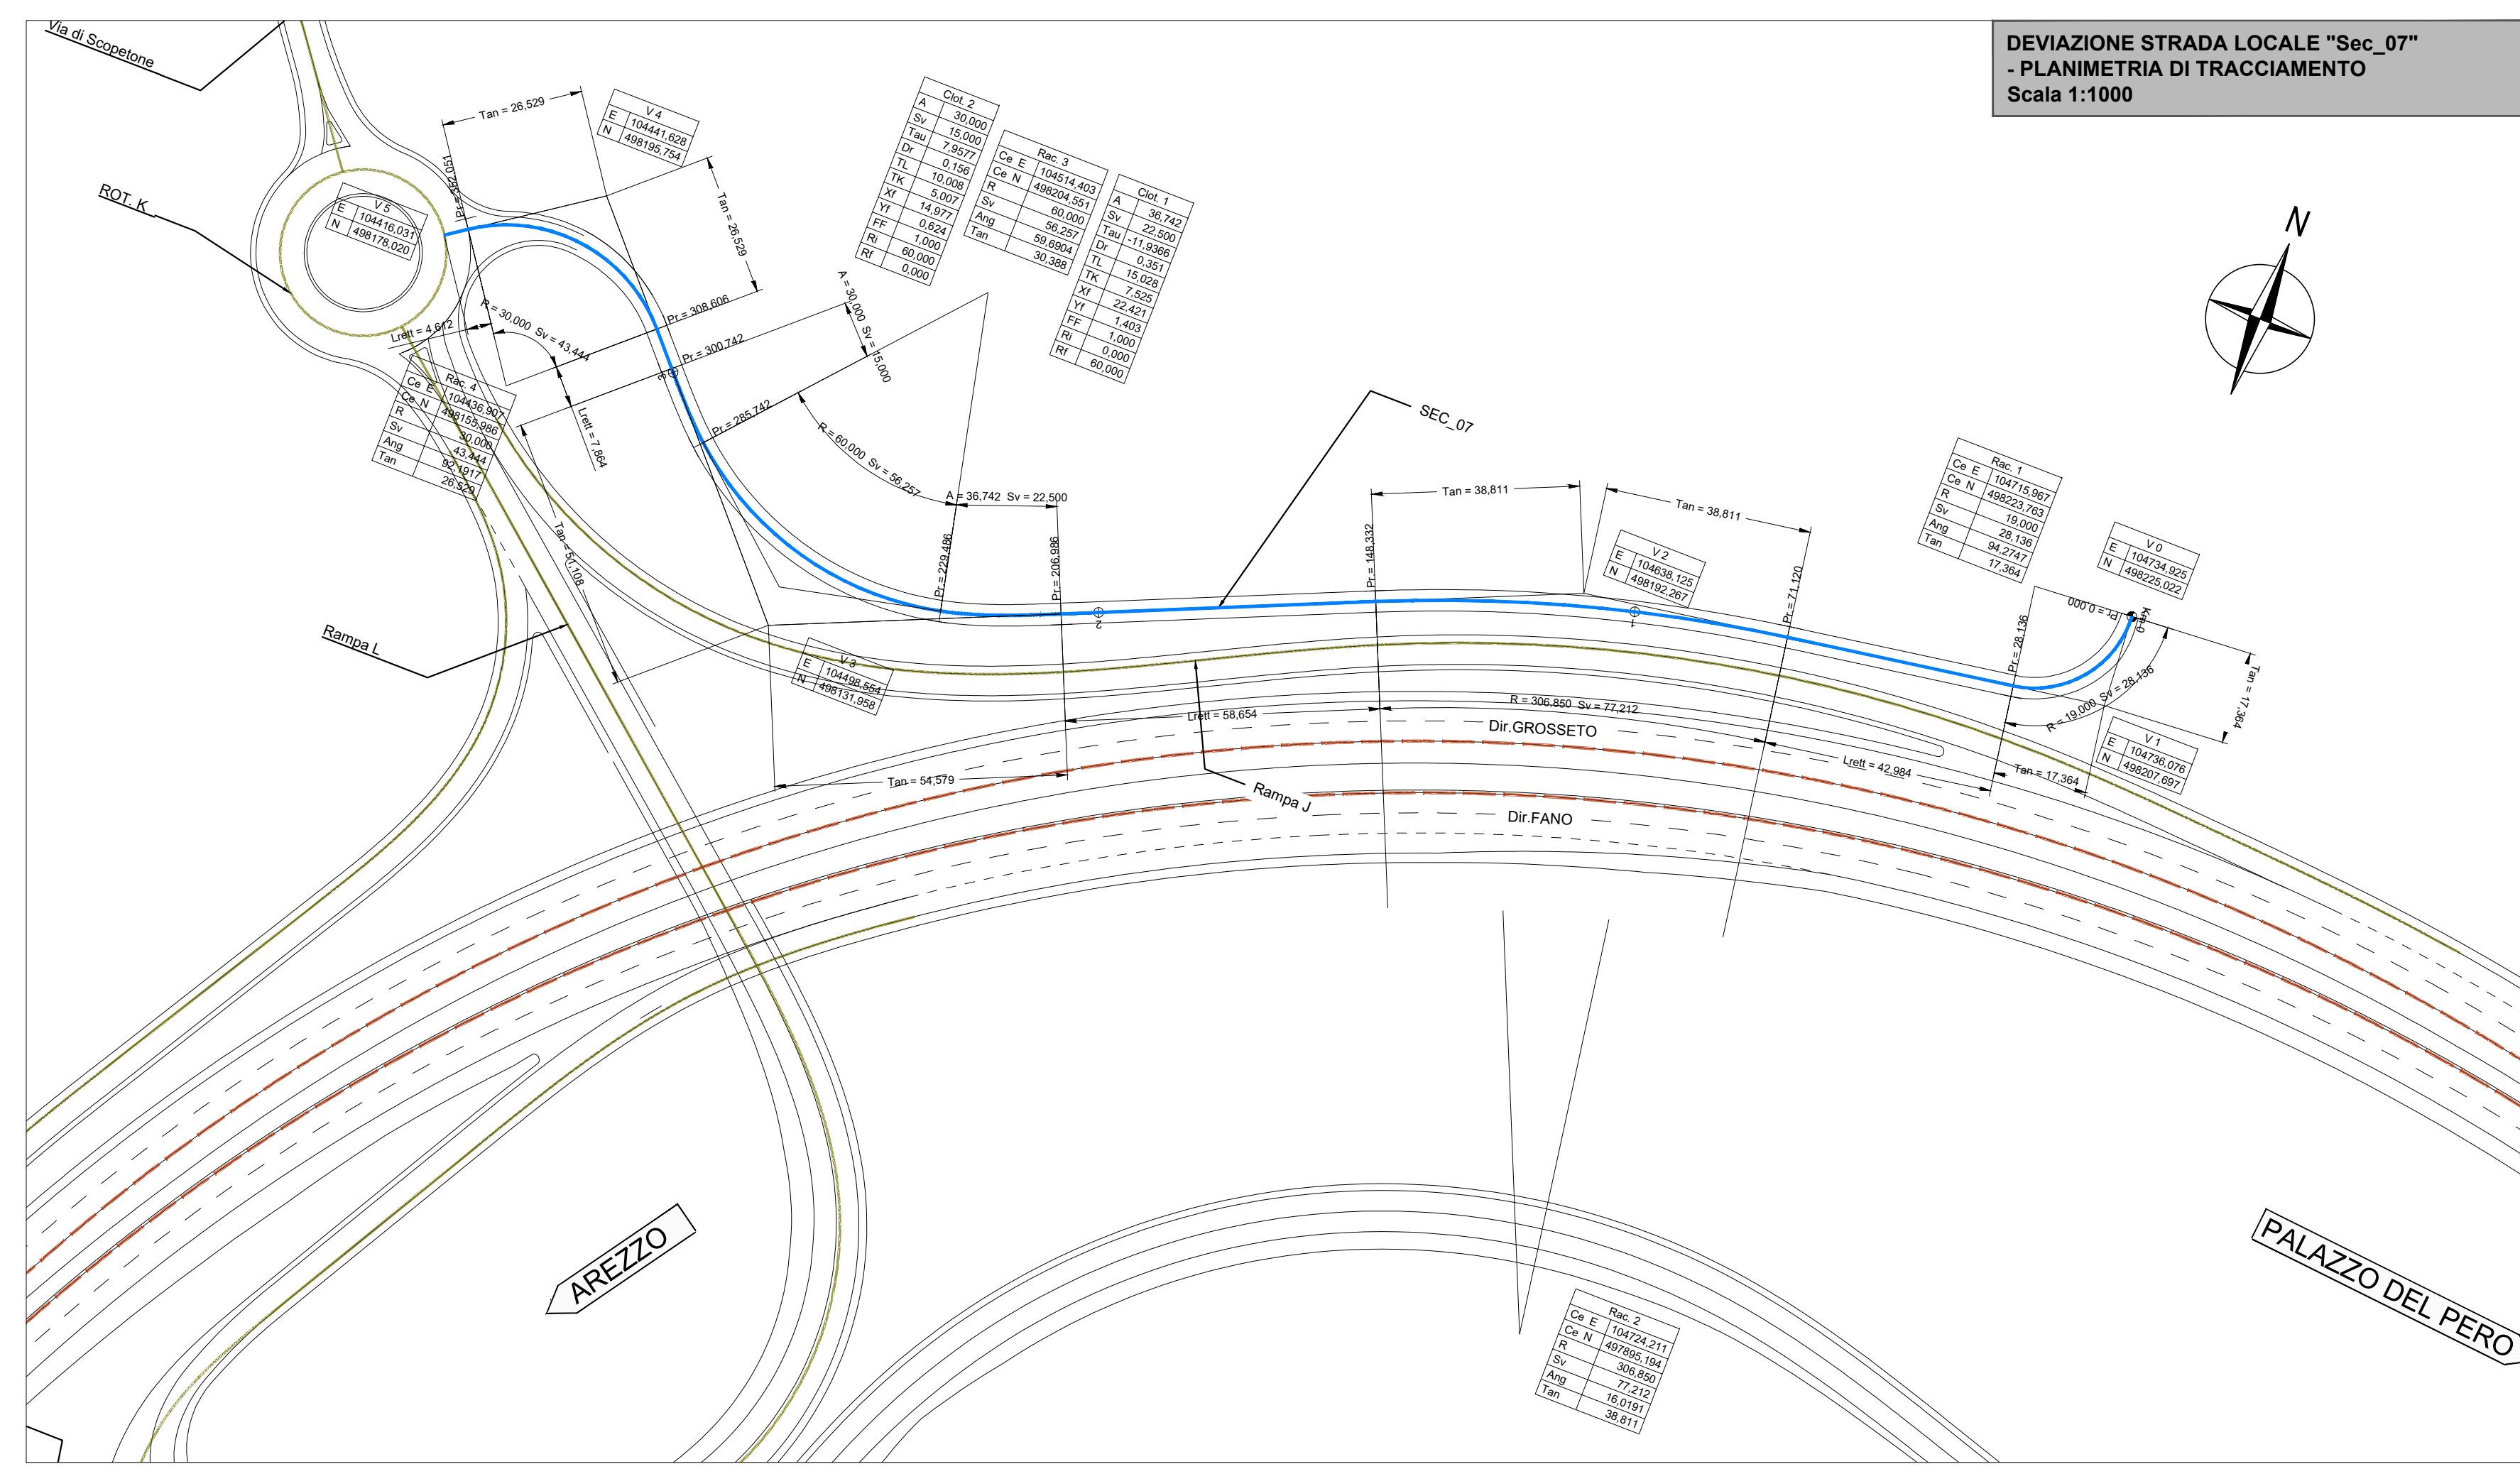
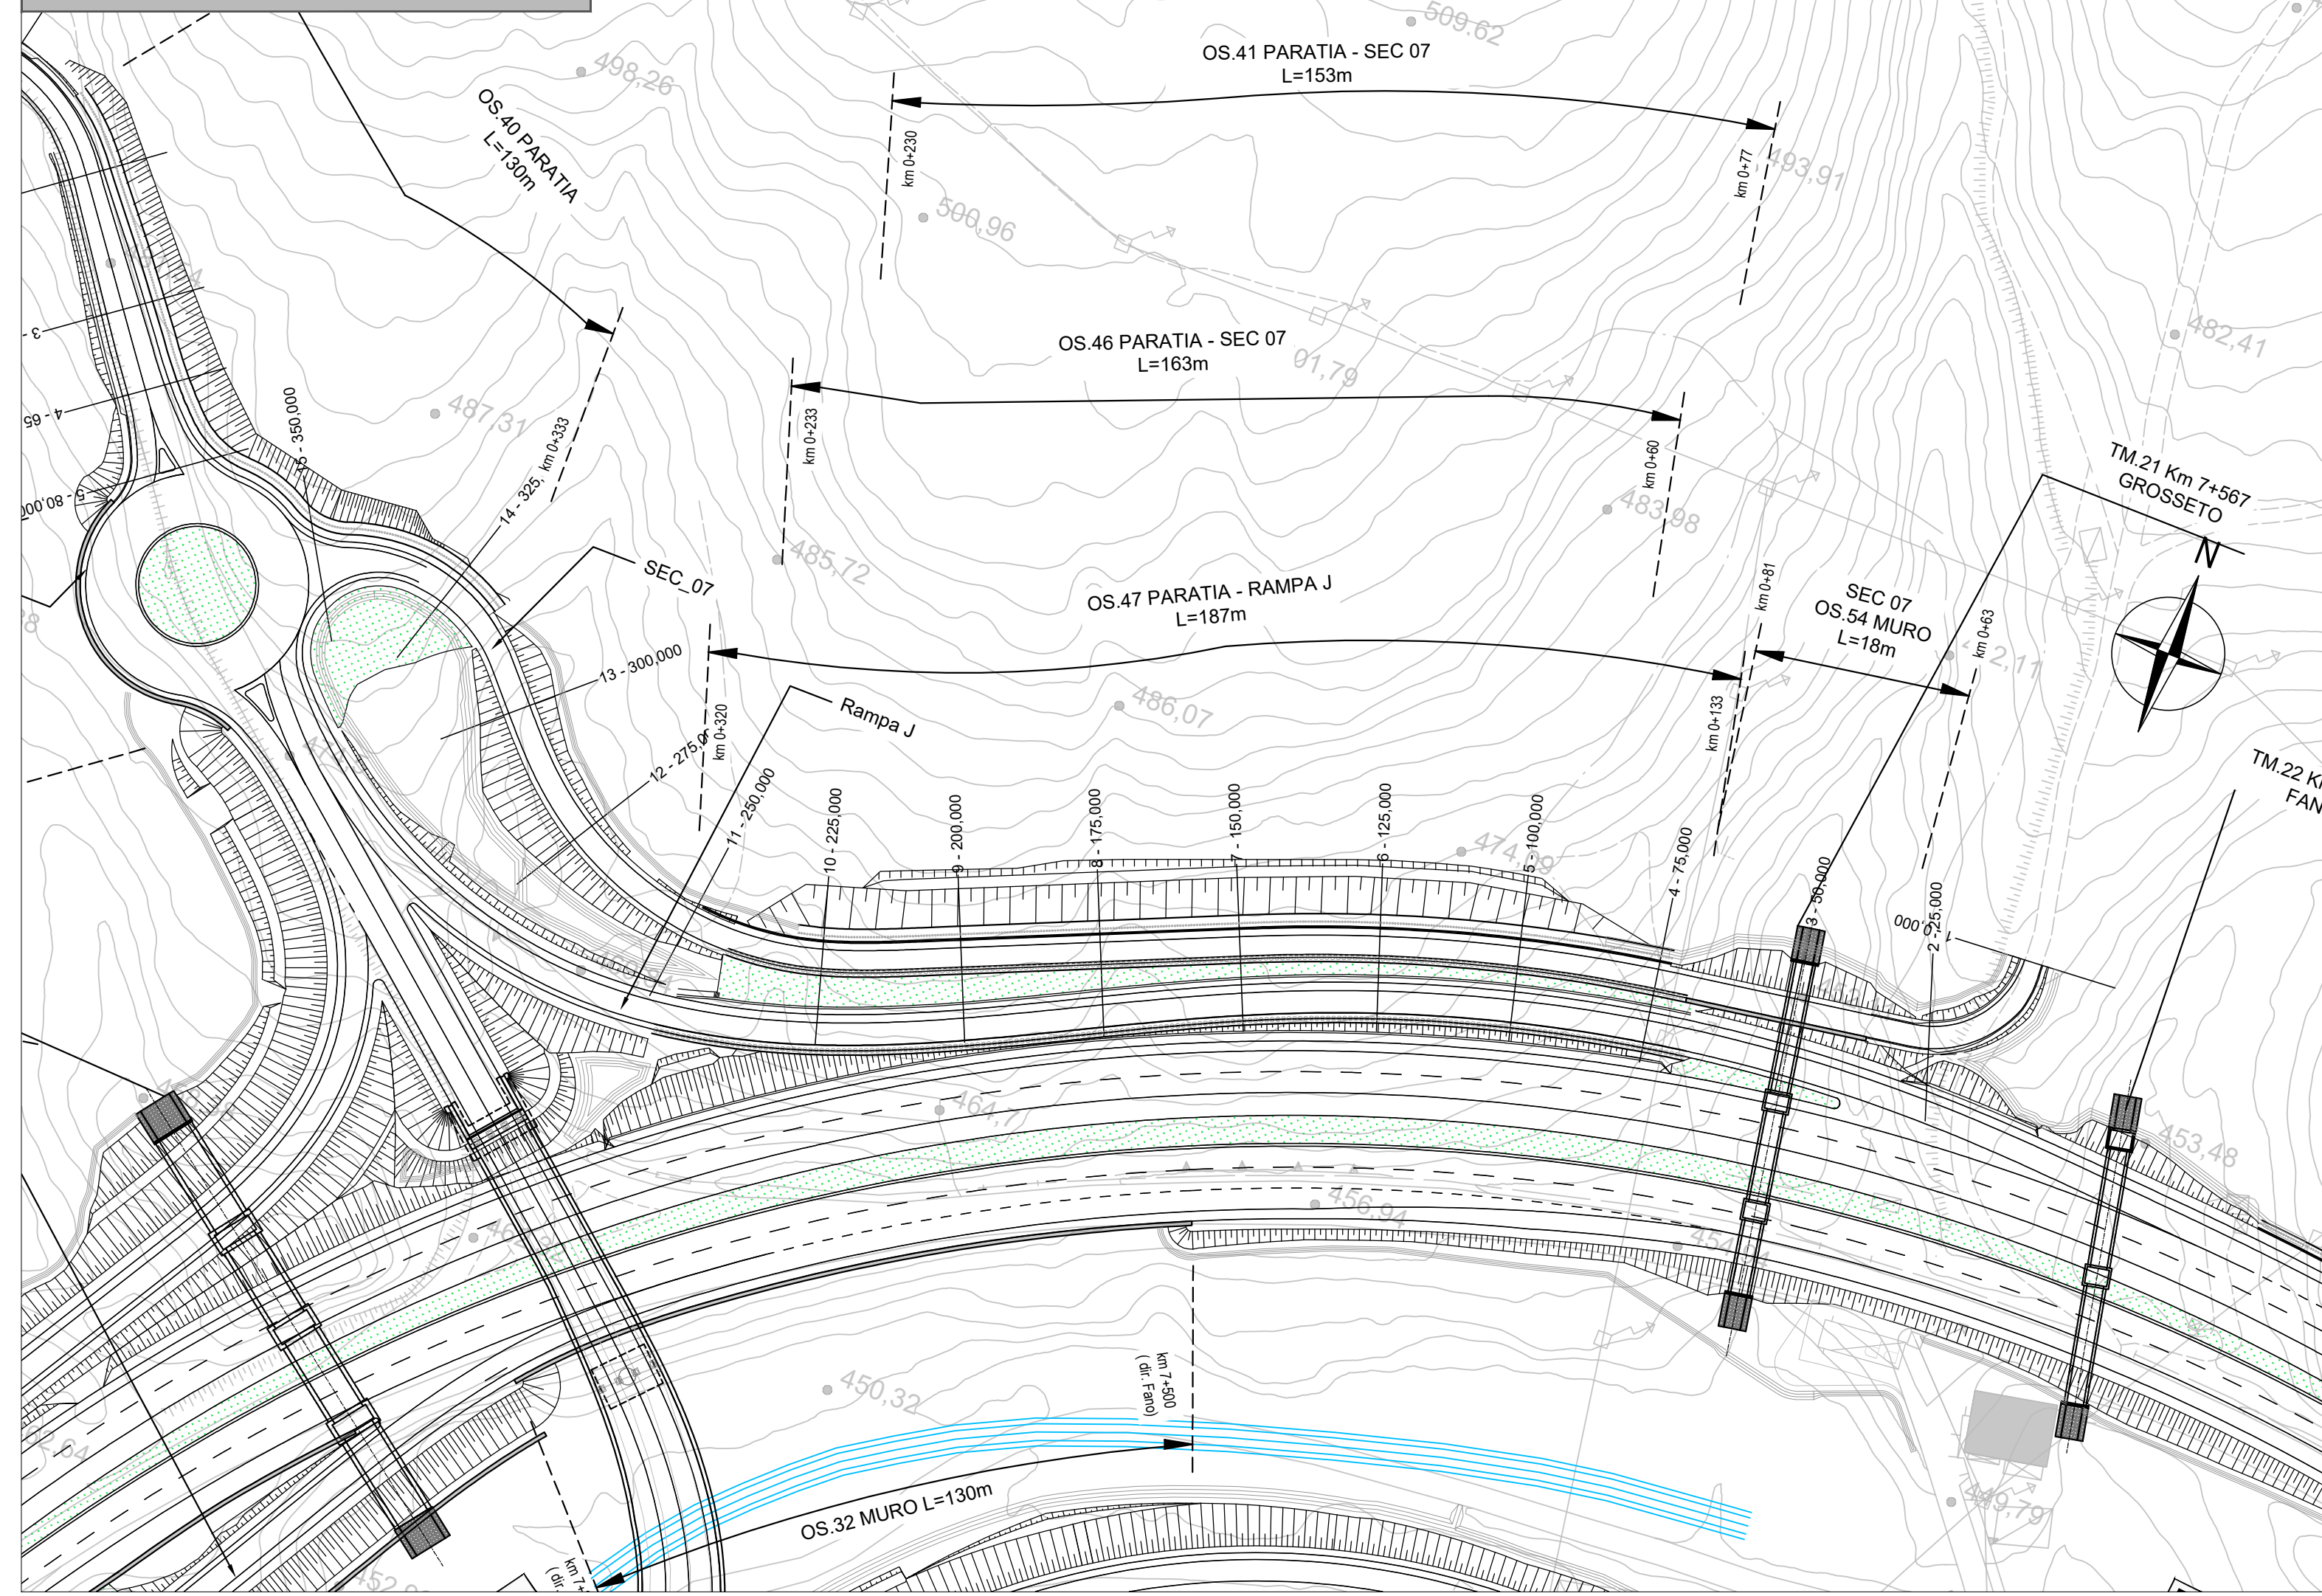
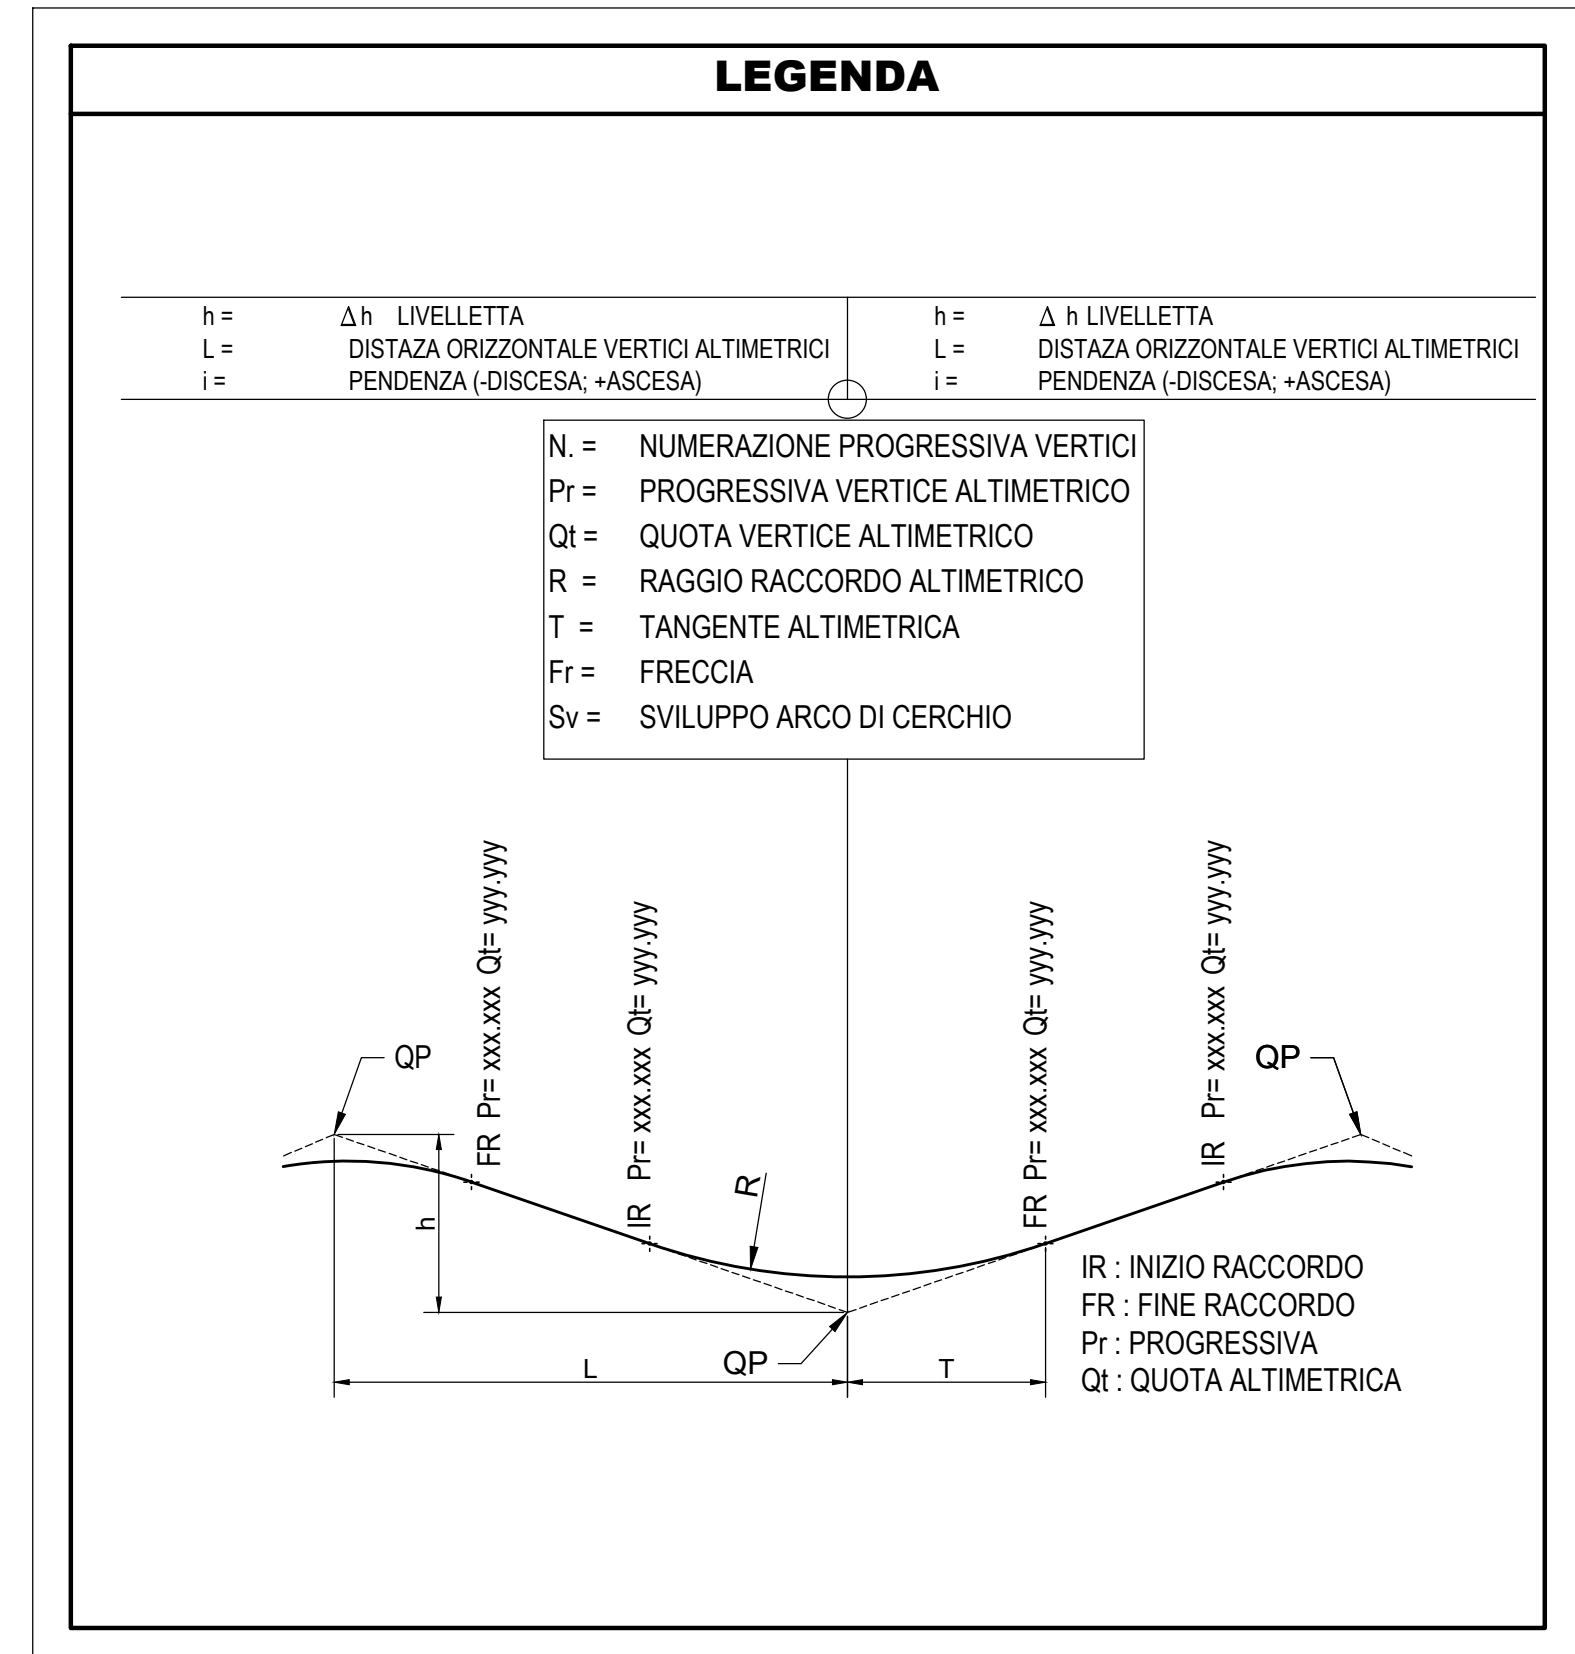



**DEVIAZIONE STRADA LOCALE "Sec. 07"**  
**- PLANIMETRIA DI PROGETTO**  
 Scala 1:1000

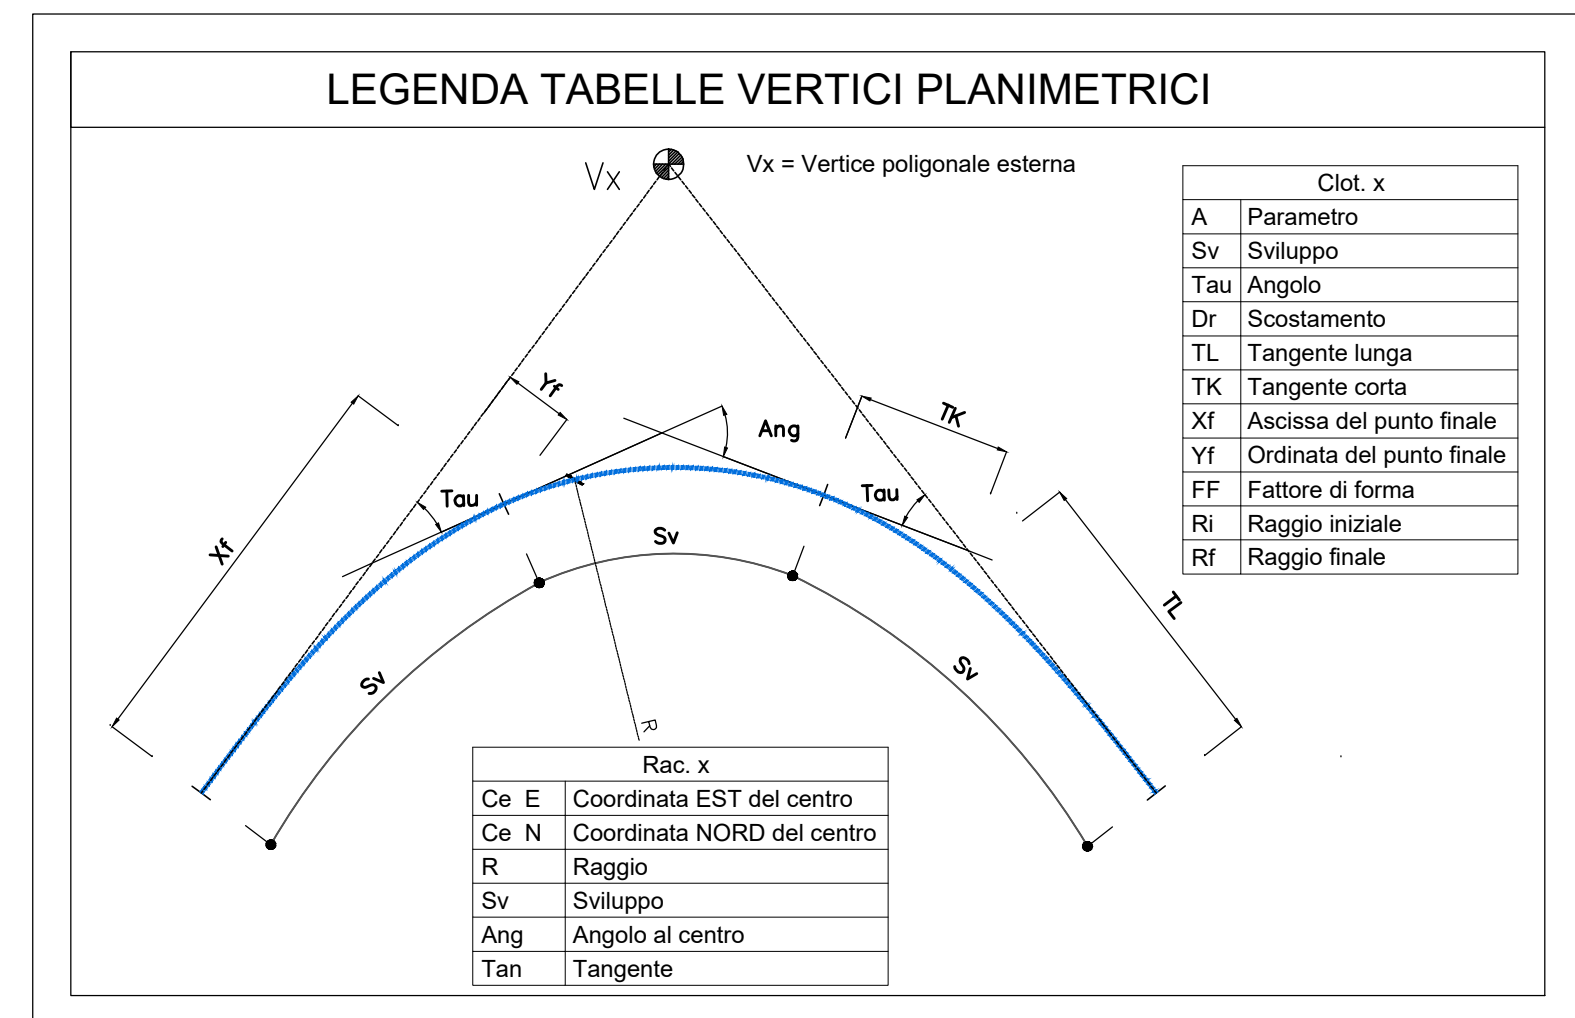

**DEVIAZIONE STRADA LOCALE "Sec. 07"**  
**- PLANIMETRIA DI TRACCIAMENTO**  
 Scala 1:1000

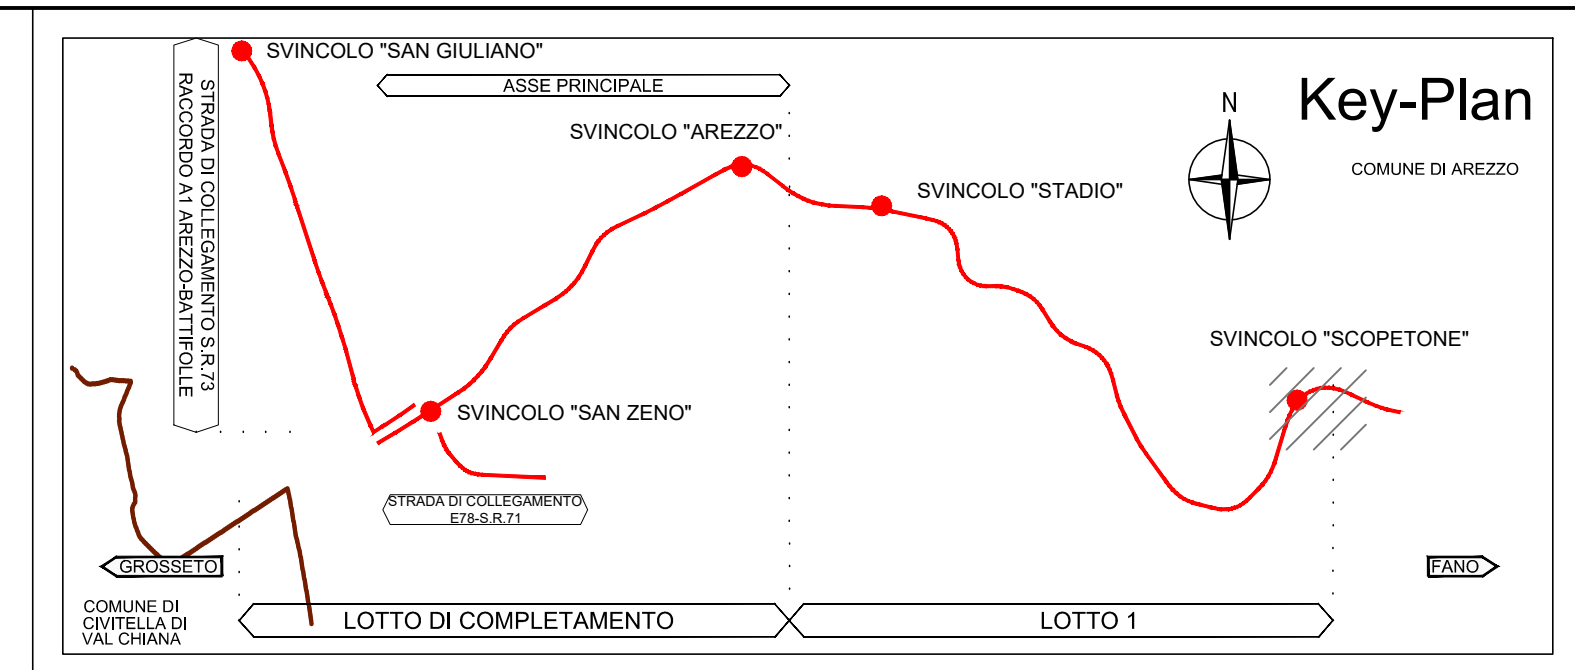

**DEVIAZIONE STRADA LOCALE "Sec. 07"**  
**- PROFILO LONGITUDINALE** Scala 1:1000

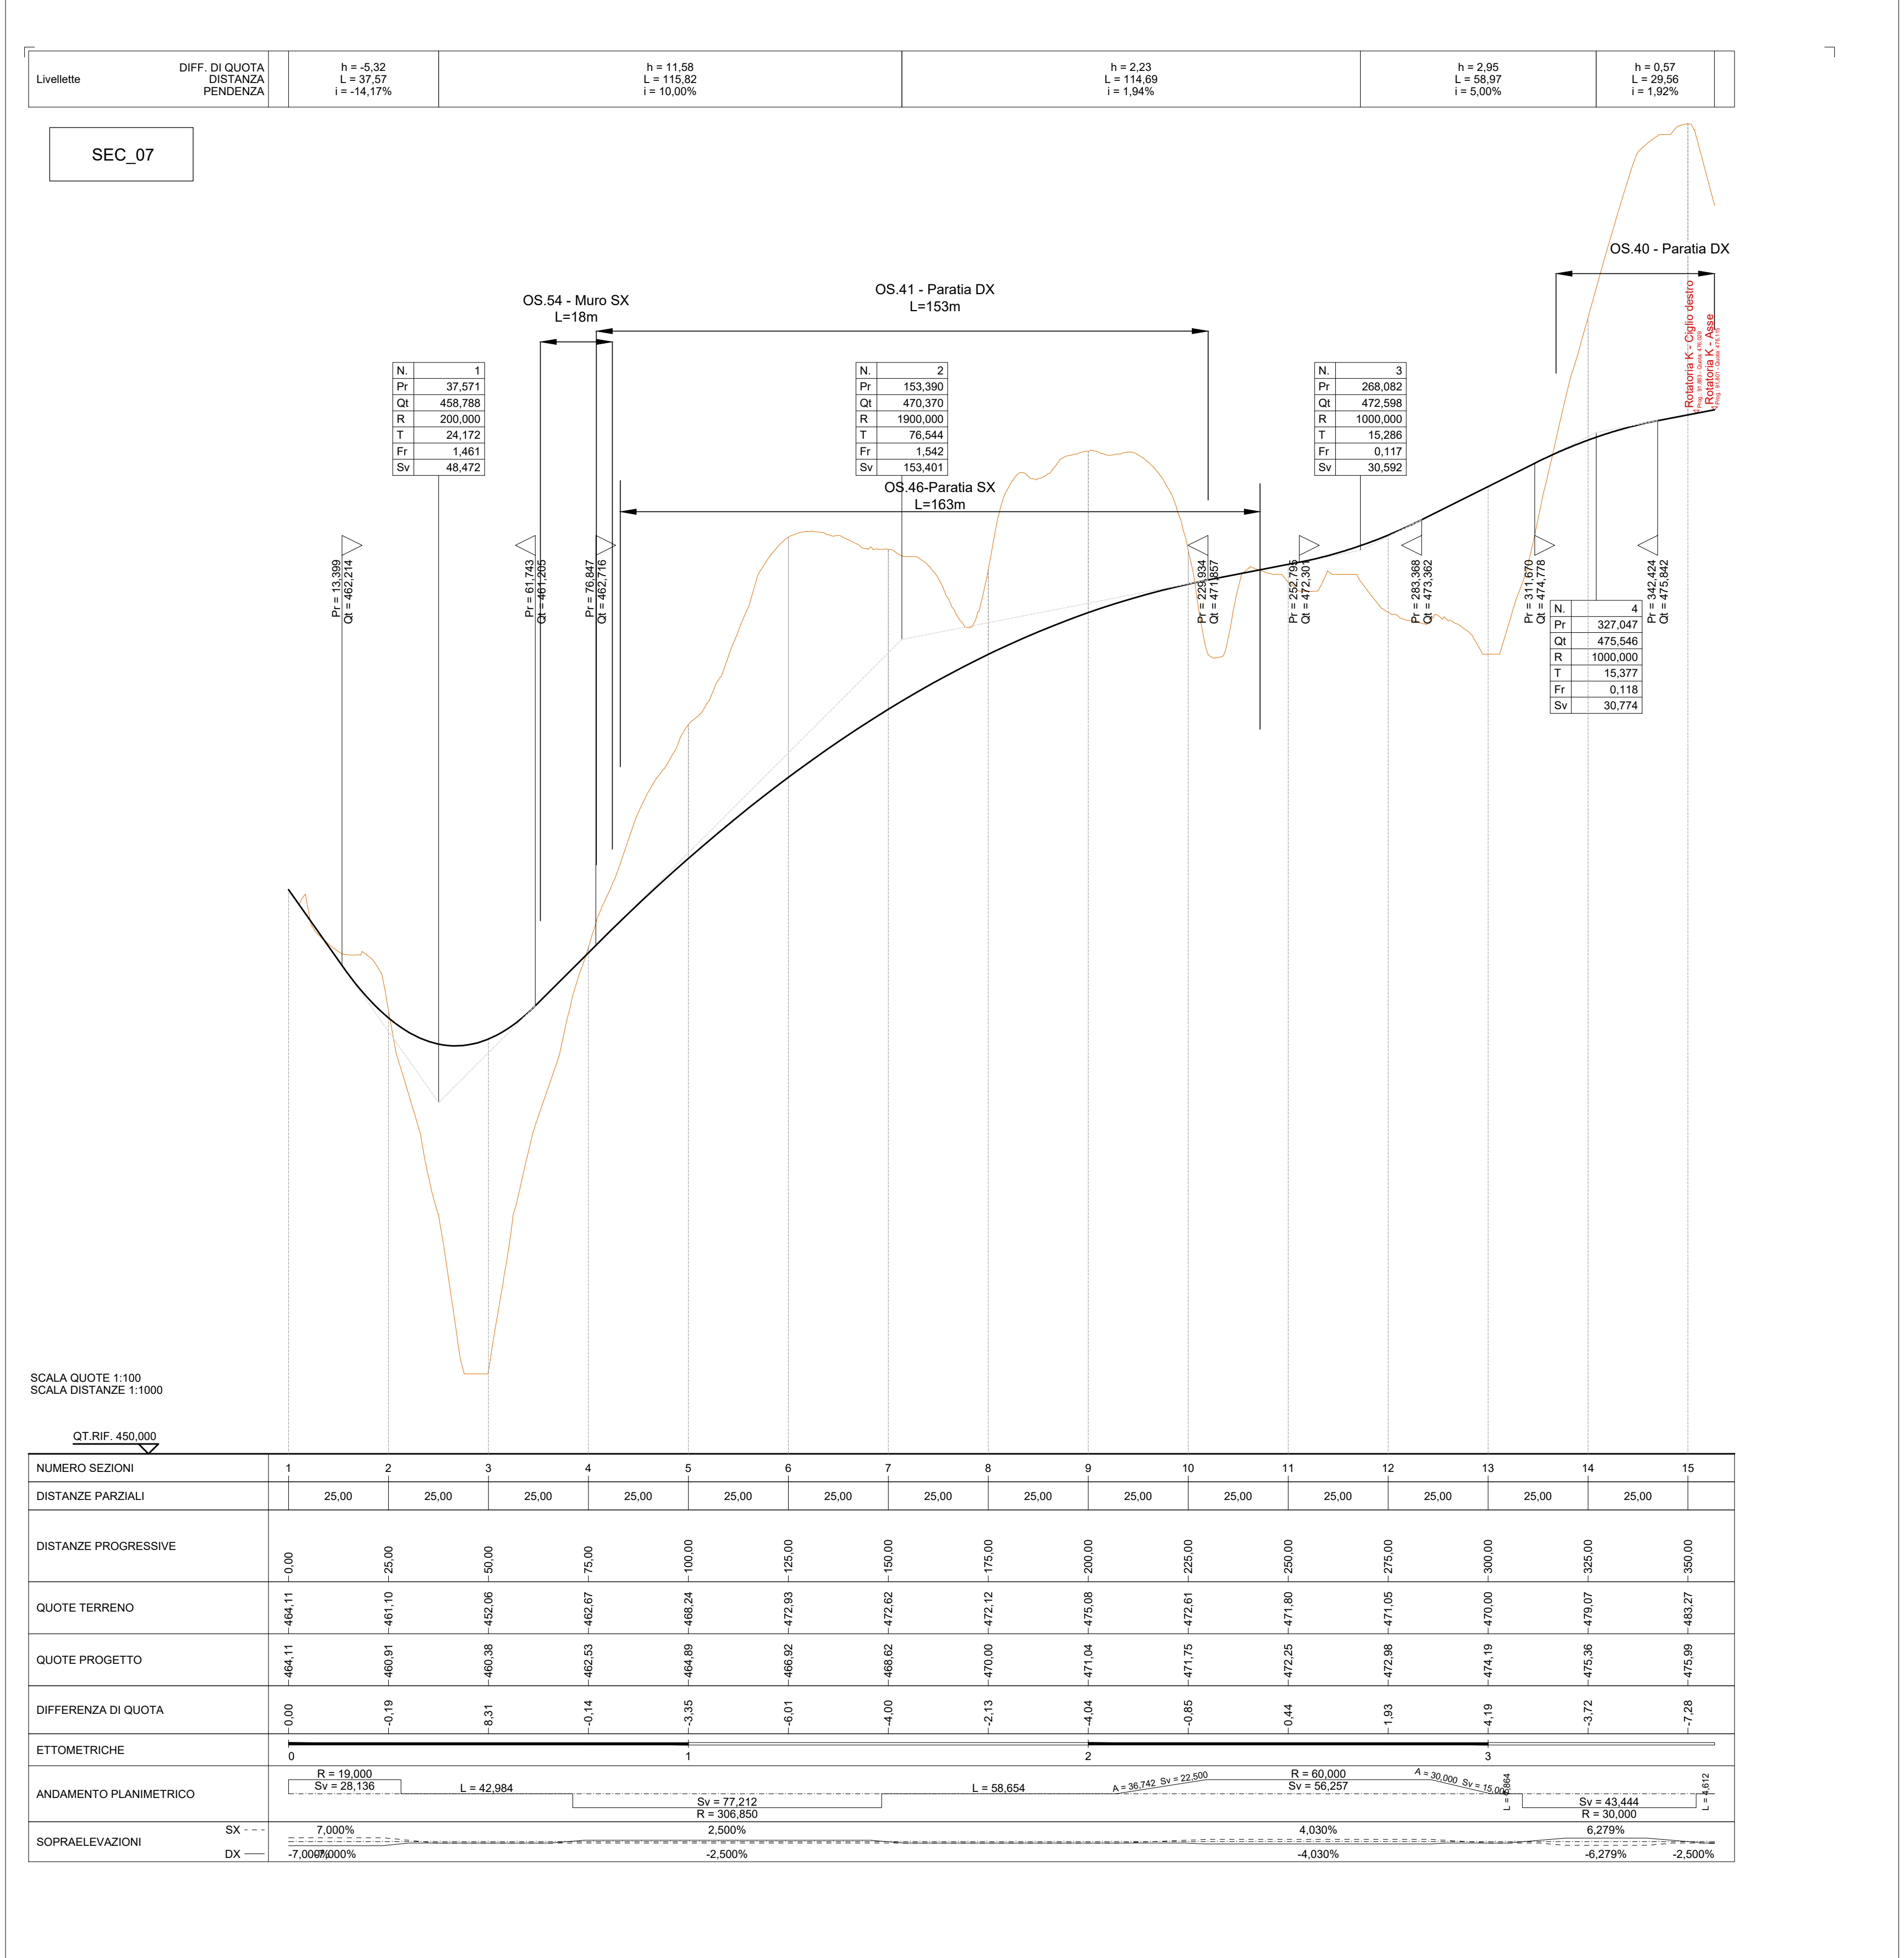

**Sanas**  
 GRUPPO FS ITALIANE  
 Direzione Progettazione e Realizzazione Lavori

**E78 GROSSETO - FANO**  
 Tratto Nodo di Arezzo – Selci – Lama (E45)  
 Adeguamento a quattro corsie del tratto  
 San Zeno – Arezzo – Palazzo del Pero, 1° lotto

**PROGETTO DEFINITIVO** | FI 508

**ANAS - DIREZIONE PROGETTAZIONE E REALIZZAZIONE LAVORI**

**IL GEOLOGO**  
 Dott. Geol. Roberto Salucci  
 Ordine dei geologi della Regione Lazio n. 633

**PROGETTISTI SPECIALISTI IN CARICAZIONE ATI:**  
 Ing. Ambrogio Scattolon  
 Ordine Ingegneri Provincia di Roma n. 233 (1982/1983)

**COORDINATORE PER LA SICUREZZA IN FASE DI PROGETTAZIONE**  
 Arch. Sesto Salvatore Vermiglio  
 Ordine Architetti Provincia di Reggio Calabria n. 1270

**INGEGNERI**  
 Ing. Moreno Parfili  
 Ordine Ingegneri Provincia di Perugia n. A2657 (Mandante)  
 Ing. Matteo Bordogio  
 Ordine Ingegneri Provincia di Pordenone n. 1790A (Mandante)

**VISTO: IL RESP. DEL PROCEDIMENTO**  
 Ing. Francesco Piani

**VISTO: IL RESP. DEL PROGETTO**  
 Arch. Pinaff. Marco Calozza

**INGEGNERI**  
 Ing. Giuseppe Resto  
 Ordine Ingegneri Provincia di Roma n. 20629

**cooprogetti**  
**engeko**

**IL PROGETTISTA RESPONSABILE DELL'INTEGRAZIONE DELLE SCELTE SPECIALISTICHE (DPR07/10 ART. 15 COMMA 1)**  
 Dott. Ing. GIORGIO GUIDUCCI  
 Ordine Ingegneri Provincia di Roma n. 44939

**PROGETTO DELL'INFRASTRUTTURA**  
 Viabilità secondarie e locali  
 VS.08 - Deviazione strada locale - SEC 07  
 Planimetria, profilo e tracciamento

CODICE PROGETTO	NOME FILE	REVISIONE	SCALA
PROGETTO: DPFI508D23	S08PS08TRAD101_B	B	1:1.000
ELAB.:	S08PS08TRAD101		

REV.	DESCRIZIONE	DATA	REDATTO	VERIFICATO	APPROVATO
D					
C					
B	Revisione a seguito istruttoria n°U. 0016028.09-01-2024	Gennaio '24	Galati	Signorelli	Guiducci
A	Emissione	Agosto '23	Flume	Signorelli	Guiducci