

E78 GROSSETO - FANO
Tratto Nodo di Arezzo – Selci – Lama (E45)
Adeguamento a quattro corsie del tratto
San Zeno – Arezzo – Palazzo del Pero, 1° lotto

PROGETTO DEFINITIVO

FI 508

ANAS - DIREZIONE PROGETTAZIONE E REALIZZAZIONE LAVORI

<p>IL GEOLOGO</p> <p><i>Dott. Geol. Roberto Salucci</i> Ordine dei geologi della Regione Lazio n. 633</p>	<p>I PROGETTISTI SPECIALISTI (Mandatario) / PROGETTAZIONE ATI:</p> <p><i>Ing. Ambrogio Sidoti</i> (Mandatario) Ordine Ingegneri n. A35111 Provincia di Roma n. A351 settore a-b-c (Mandante)</p> <p><i>Ing. Moreno Panfilì</i> Ordine Ingegneri Provincia di Perugia n. A2657 (Mandante)</p> <p><i>Ing. Matteo Bordugo</i> Ordine Ingegneri Provincia di Pordenone al n. 790A (Mandante)</p> <p><i>Ing. Giuseppe Resta</i> Ordine Ingegneri Provincia di Roma n. 20629</p>	
<p>COORDINATORE PER LA SICUREZZA IN FASE DI PROGETTAZIONE</p> <p><i>Arch. Santo Salvatore Vermiglio</i> Ordine Architetti Provincia di Reggio Calabria n. 1270</p>	<p>GP INGEGNERIA GESTIONE PROGETTI INGEGNERIA srl</p> <p>coopprogetti</p> <p>engeko</p> <p>AIM Studio di Architettura e Ingegneria Moderna</p>	
<p>VISTO: IL RESP. DEL PROCEDIMENTO</p> <p><i>Ing. Francesco Pisani</i></p>	<p>IL PROGETTISTA RESPONSABILE DELL'INTEGRAZIONE DELLE PRESTAZIONI SPECIALISTICHE. (DPR207/10 ART 15 COMMA 12):</p> <p><i>Dott. Ing. GIORGIO GUIDUCCI</i> ORDINE INGEGNERI ROMA N° 14035</p>	
<p>VISTO: IL RESP. DEL PROGETTO</p> <p><i>Arch. Pianif. Marco Colazza</i></p>		


PROGETTO DELL'INFRASTRUTTURA

Viabilità Secondarie e Locali
VS.10 – Deviazione strada locale – SEC 09
Sezioni Trasversali

<p>CODICE PROGETTO</p> <p>PROGETTO LIV.PROG ANNO</p> <p>DPFI508 D 23</p>	<p>NOME FILE</p> <p>S10PS10TRASZ01_B</p> <p>CODICE ELAB. S10PS10TRASZ01</p>	<p>REVISIONE</p> <p>B</p>	<p>SCALA</p> <p>-</p>
<p>REV.</p>	<p>DESCRIZIONE</p>	<p>DATA</p>	<p>REDATTO VERIFICATO APPROVATO</p>
<p>D</p>			
<p>C</p>			
<p>B</p>	<p>Revisione a seguito Istruttoria n°U. 0016028.09-01-2024</p>	<p>Gennaio '24</p>	<p>Galati Signorelli Guiducci</p>
<p>A</p>	<p>Emissione</p>	<p>Agosto '23</p>	<p>Galati Signorelli Guiducci</p>

SCAVI E BONIFICHE	
STERRO	0,05 m ²
SCOTICO	5,77 m
RILEVATI	
RILEVATO	1,05 m ²
TERRENO VEGETALE	4,20 m
SOVRASTRUTTURA STRADALE	
PACCHETTO PAVIMENTAZIONE	4,00 m

SEZIONE N.: 3
 QT. PROGETTO: 274,573
 DIST.PROG.: 50,000
 DIST.PREC.: 25,000
 DIST.SUCC.: 25,000

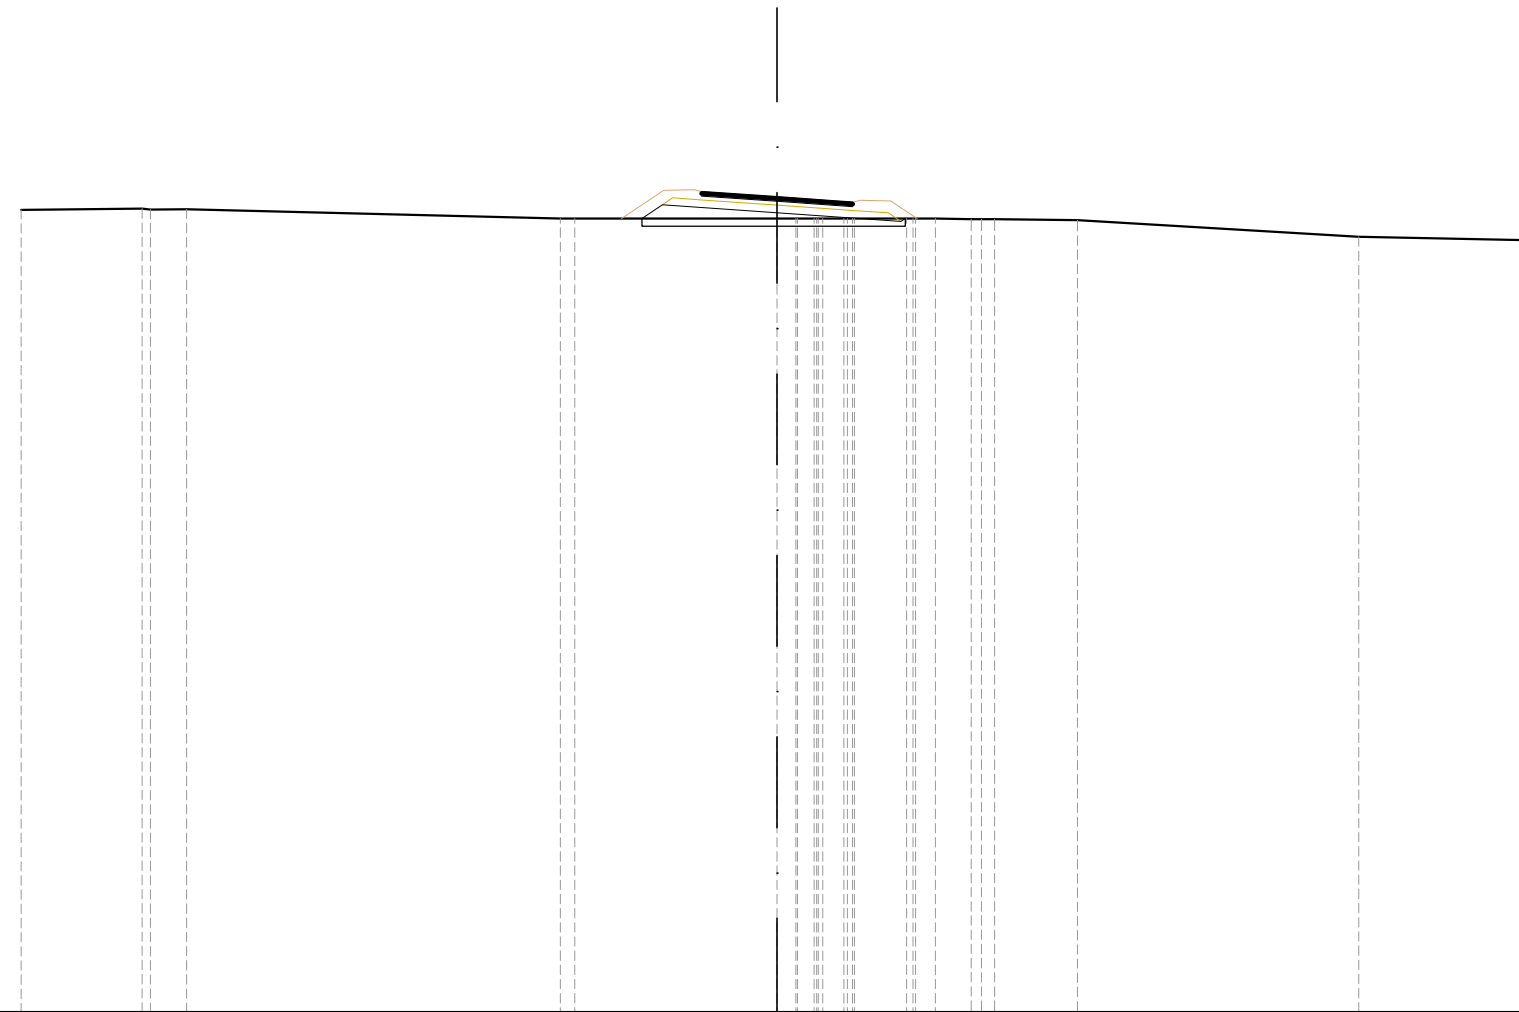

SCALA 1:200

QT.RIF. 253,000

QUOTE TERRENO	274,23	274,26 274,24	274,24	274,00 274,00	274,00 274,00	274,00 274,00	274,00 274,00	273,98 273,98	273,96	273,52	273,42
DIST.PARZIALI TERRENO	3,20	0,96	9,89	5,36	0,50	0,56	1,38	0,52 0,95	2,19	7,44	4,61
DIST.PARZIALI PROGETTO				0,55	3,03	3,27					
QUOTE USURA					274,71 274,68	274,57	274,47 274,43				
DIST.PARZIALI USURA					0,50	1,50	1,50	0,50			

