


Deviazione "via Simone Martini" Sud Arezzo  
- PROFILO LONGITUDINALE Scala 1:1000

Livellata	DIFF. DI QUOTA DISTANZA PENDENZA	h = 1.05 L = 19.52 i = 5.36%	h = 4.92 L = 54.71 i = 9.00%	h = 0.86 L = 37.02 i = 2.31%
-----------	--	------------------------------------	------------------------------------	------------------------------------

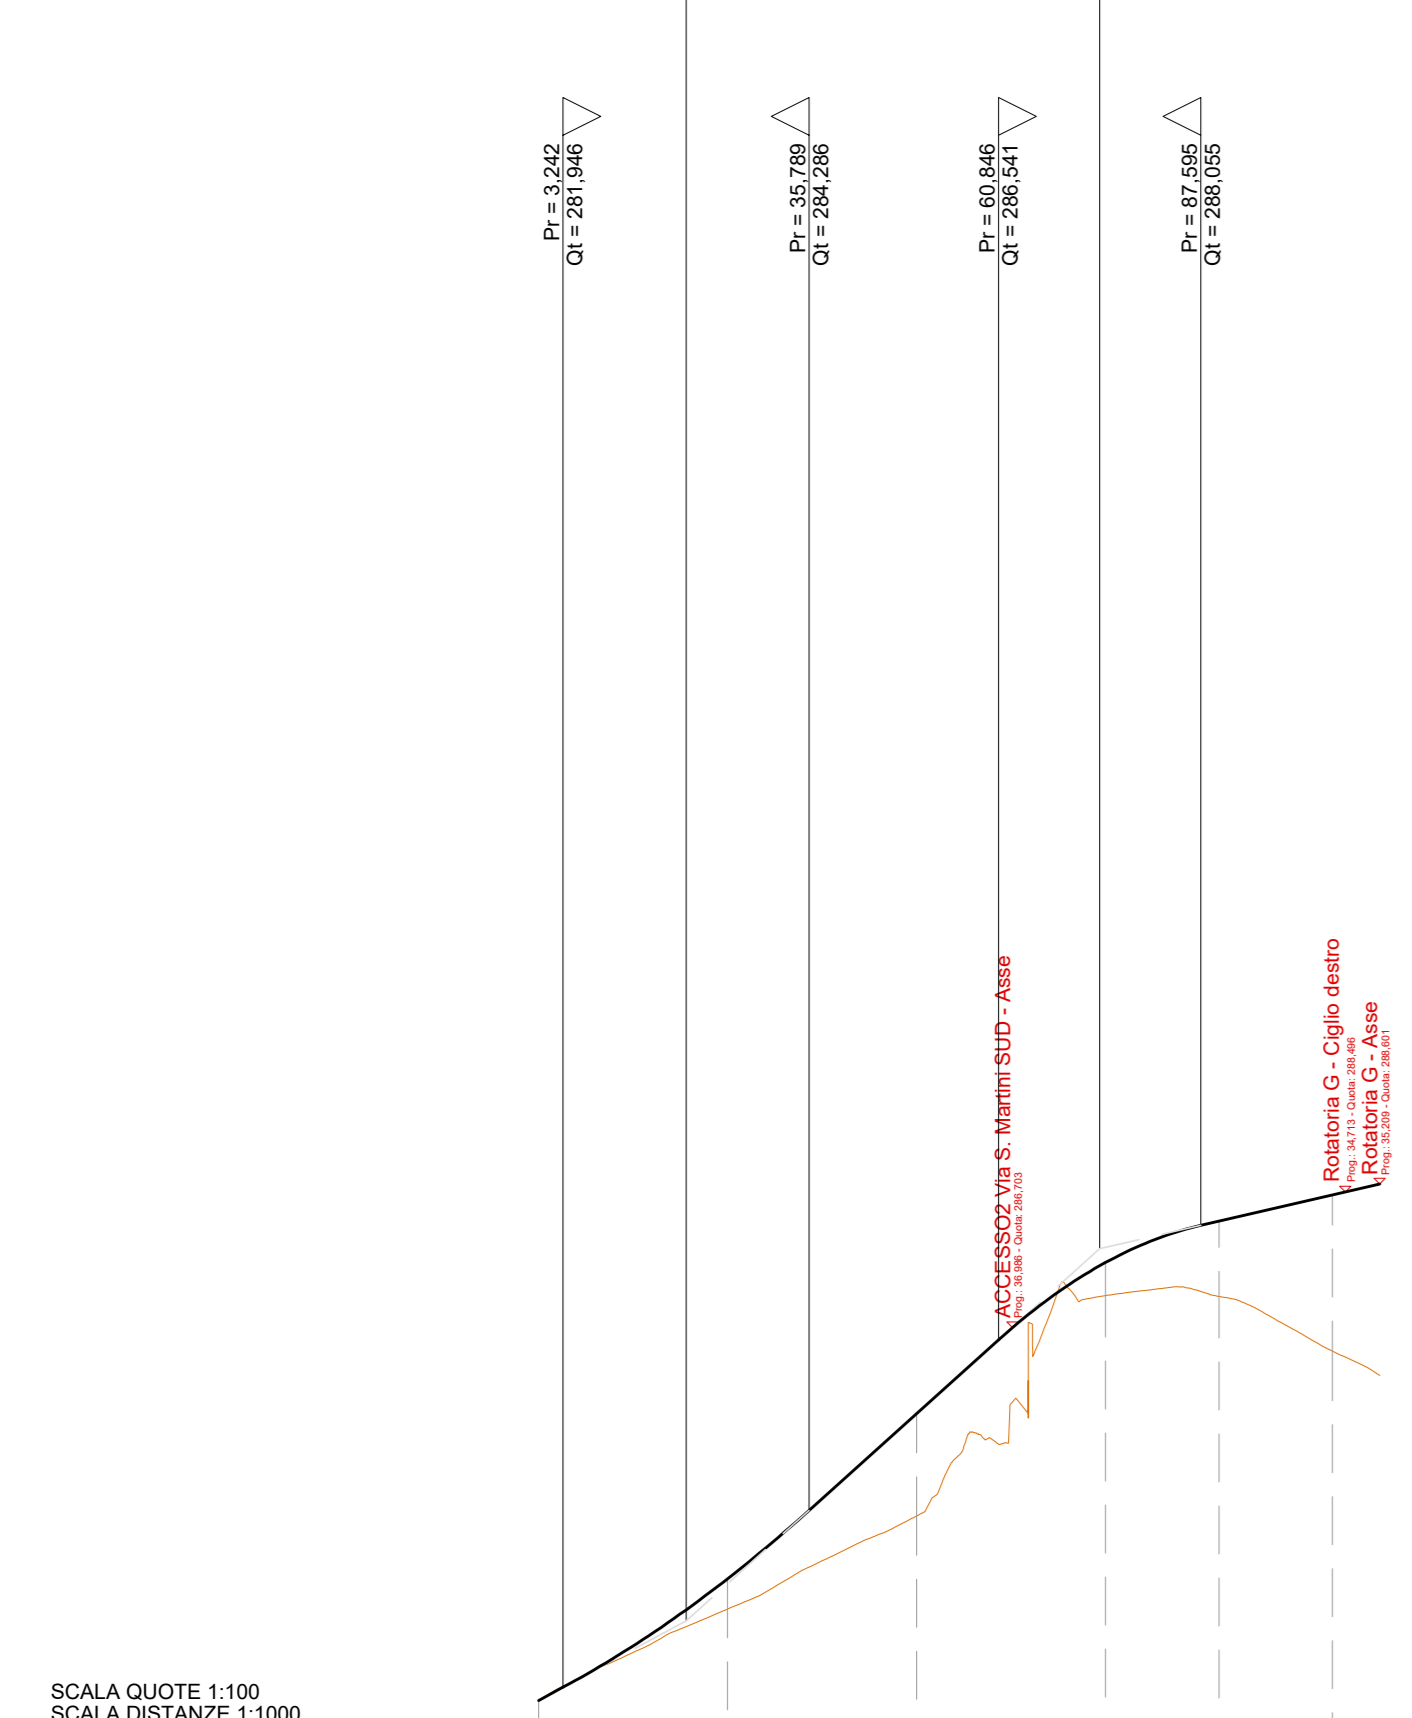


SCALA QUOTE 1:100  
SCALA DISTANZE 1:1000





QI REF. 280.000

NUMERO SEZIONI	1	2	3	4	5	6
DISTANZE PARZIALI	25.00	25.00	25.00	15.00	15.00	
DISTANZE PROGRESSIVE	0.00	25.00	50.00	75.00	90.00	105.00
QUOTE TERRENO	201.77	202.06	204.21	202.13	207.10	206.39
QUOTE PROGETTO	201.77	203.35	205.55	207.45	208.11	208.46
DIFFERENZA DI QUOTA	0.00	1.60	1.35	1.44	-1.01	-2.06
ETOMETRICHE						
ANDAMENTO PLANIMETRICO						
SOPRAELEVAZIONI						
DIAGRAMMA DELLE VELOCITA'						

Deviazione "via Simone Martini" Sud Arezzo  
PLANIMETRIA DI PROGETTO  
Scala 1:1000

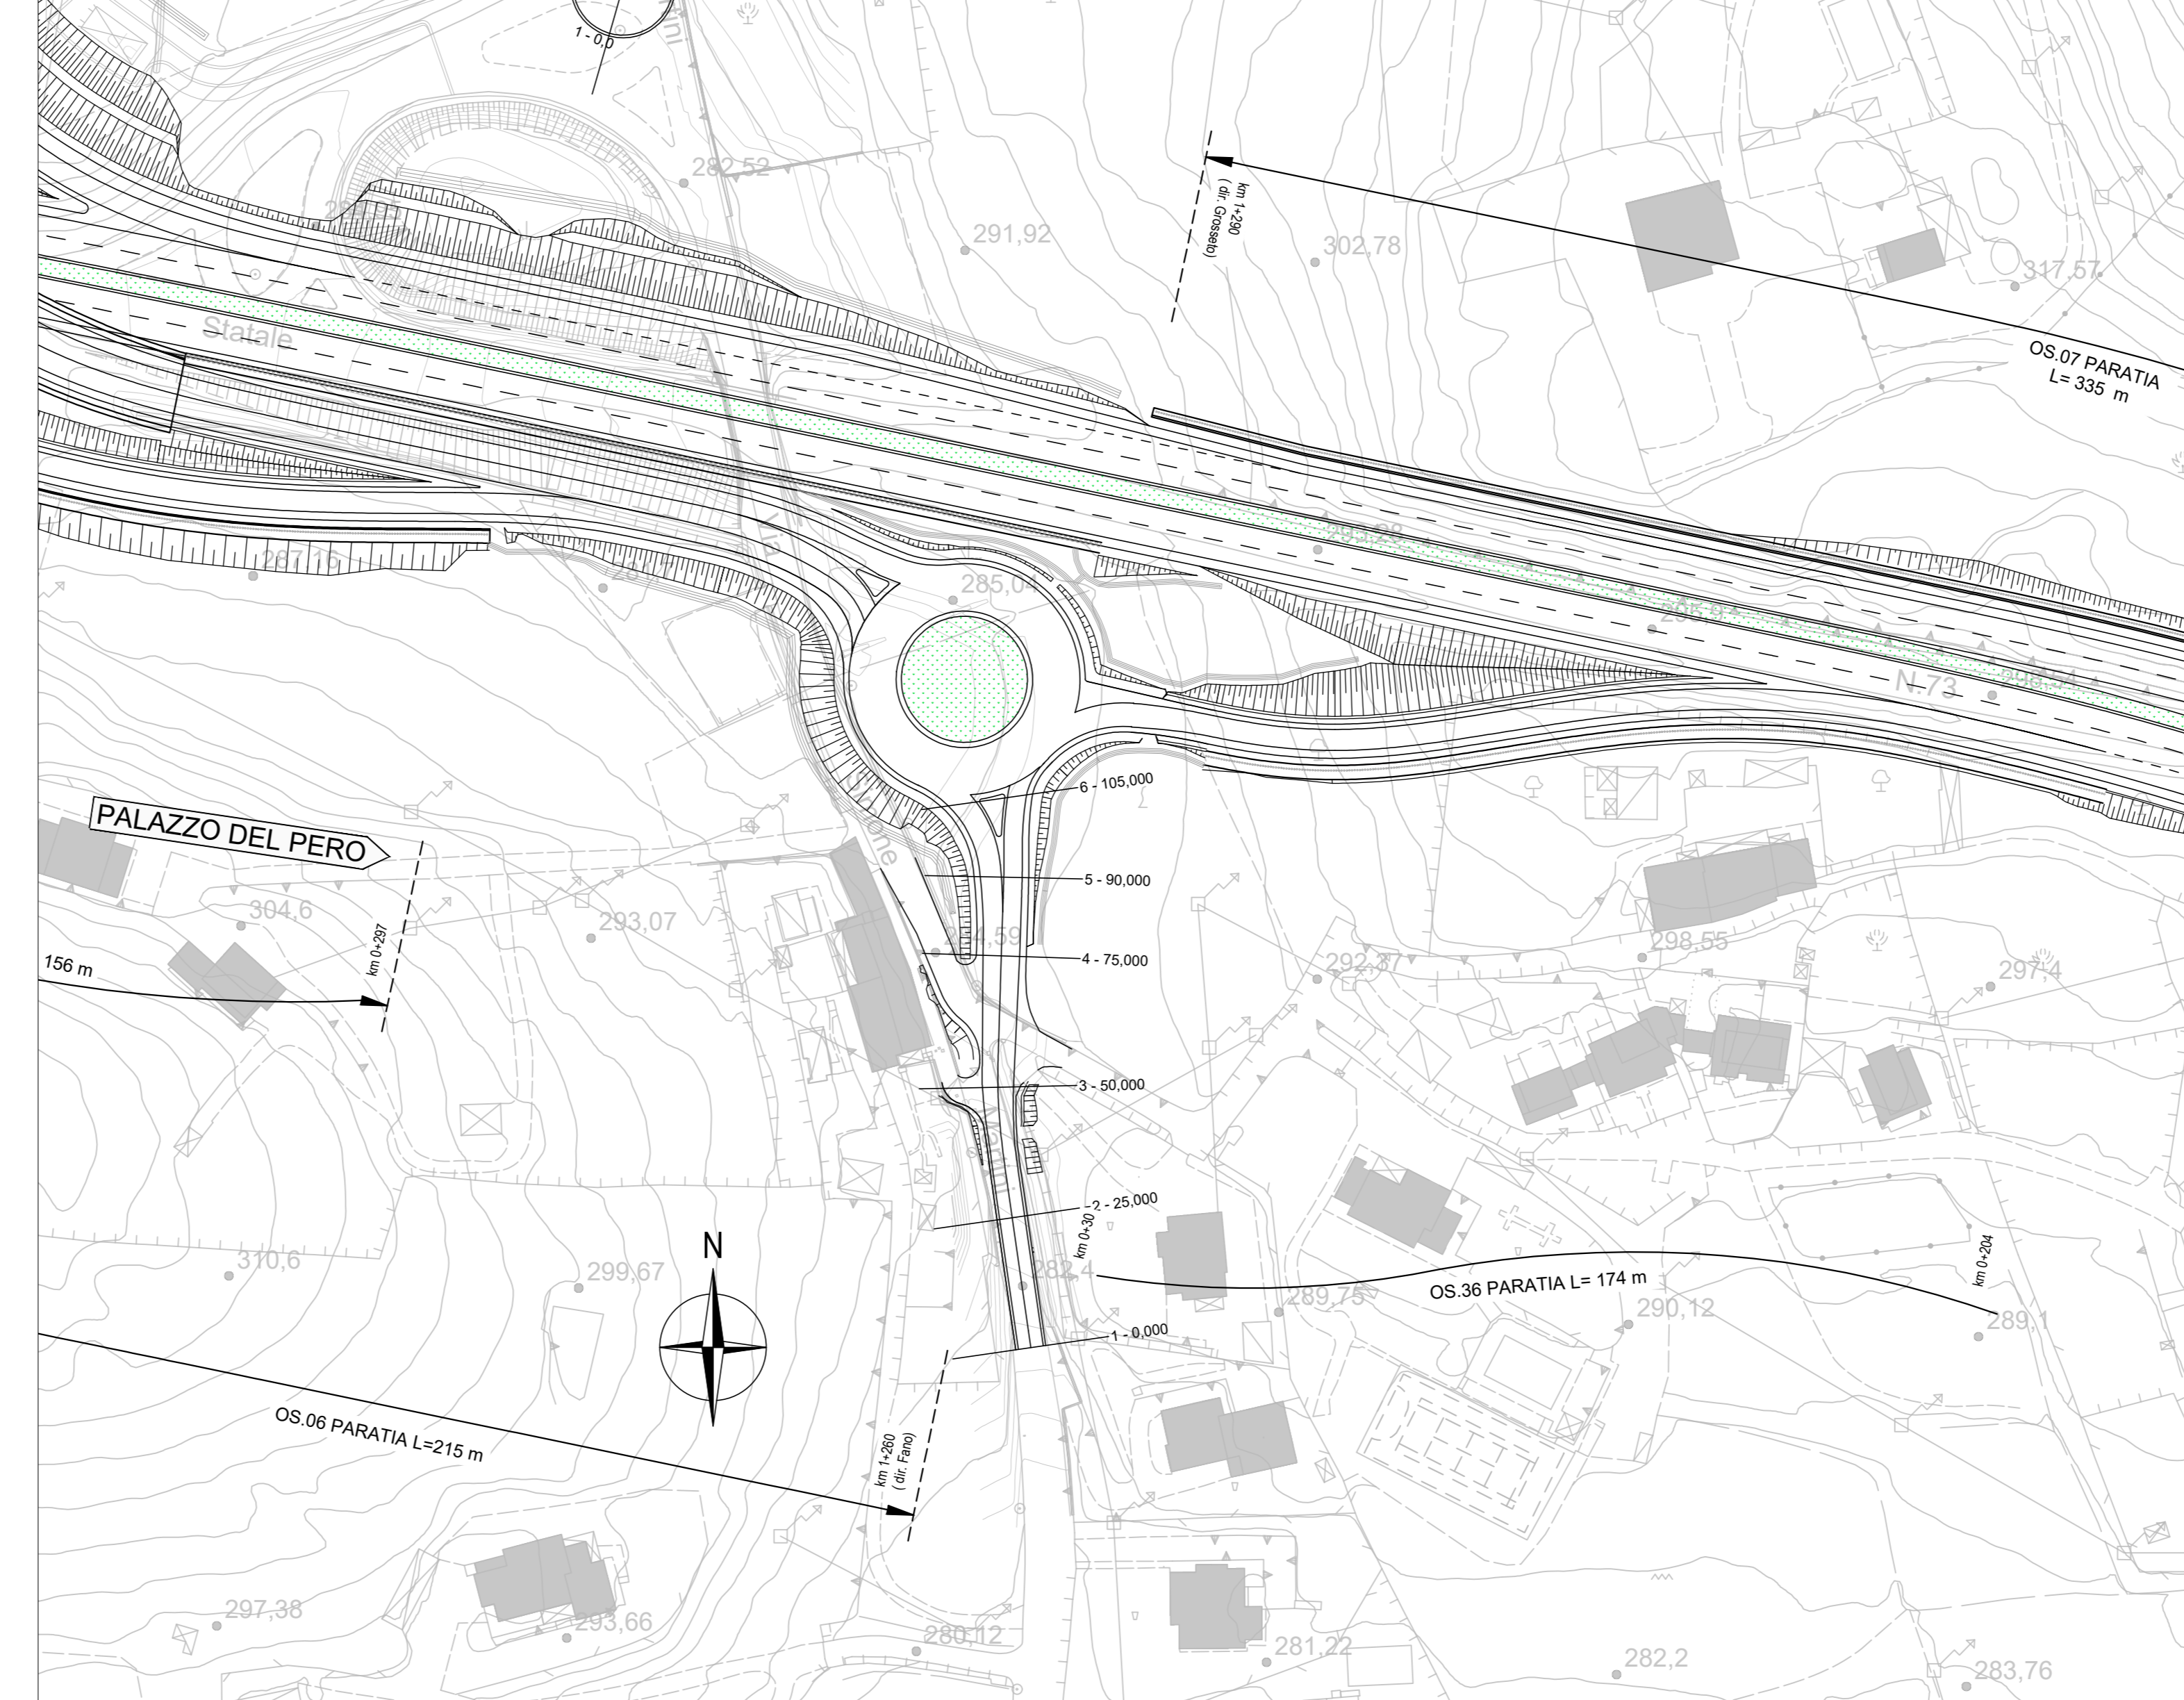

Deviazione "via Simone Martini" Sud Arezzo  
PLANIMETRIA DI TRACCIAMENTO  
Scala 1:1000

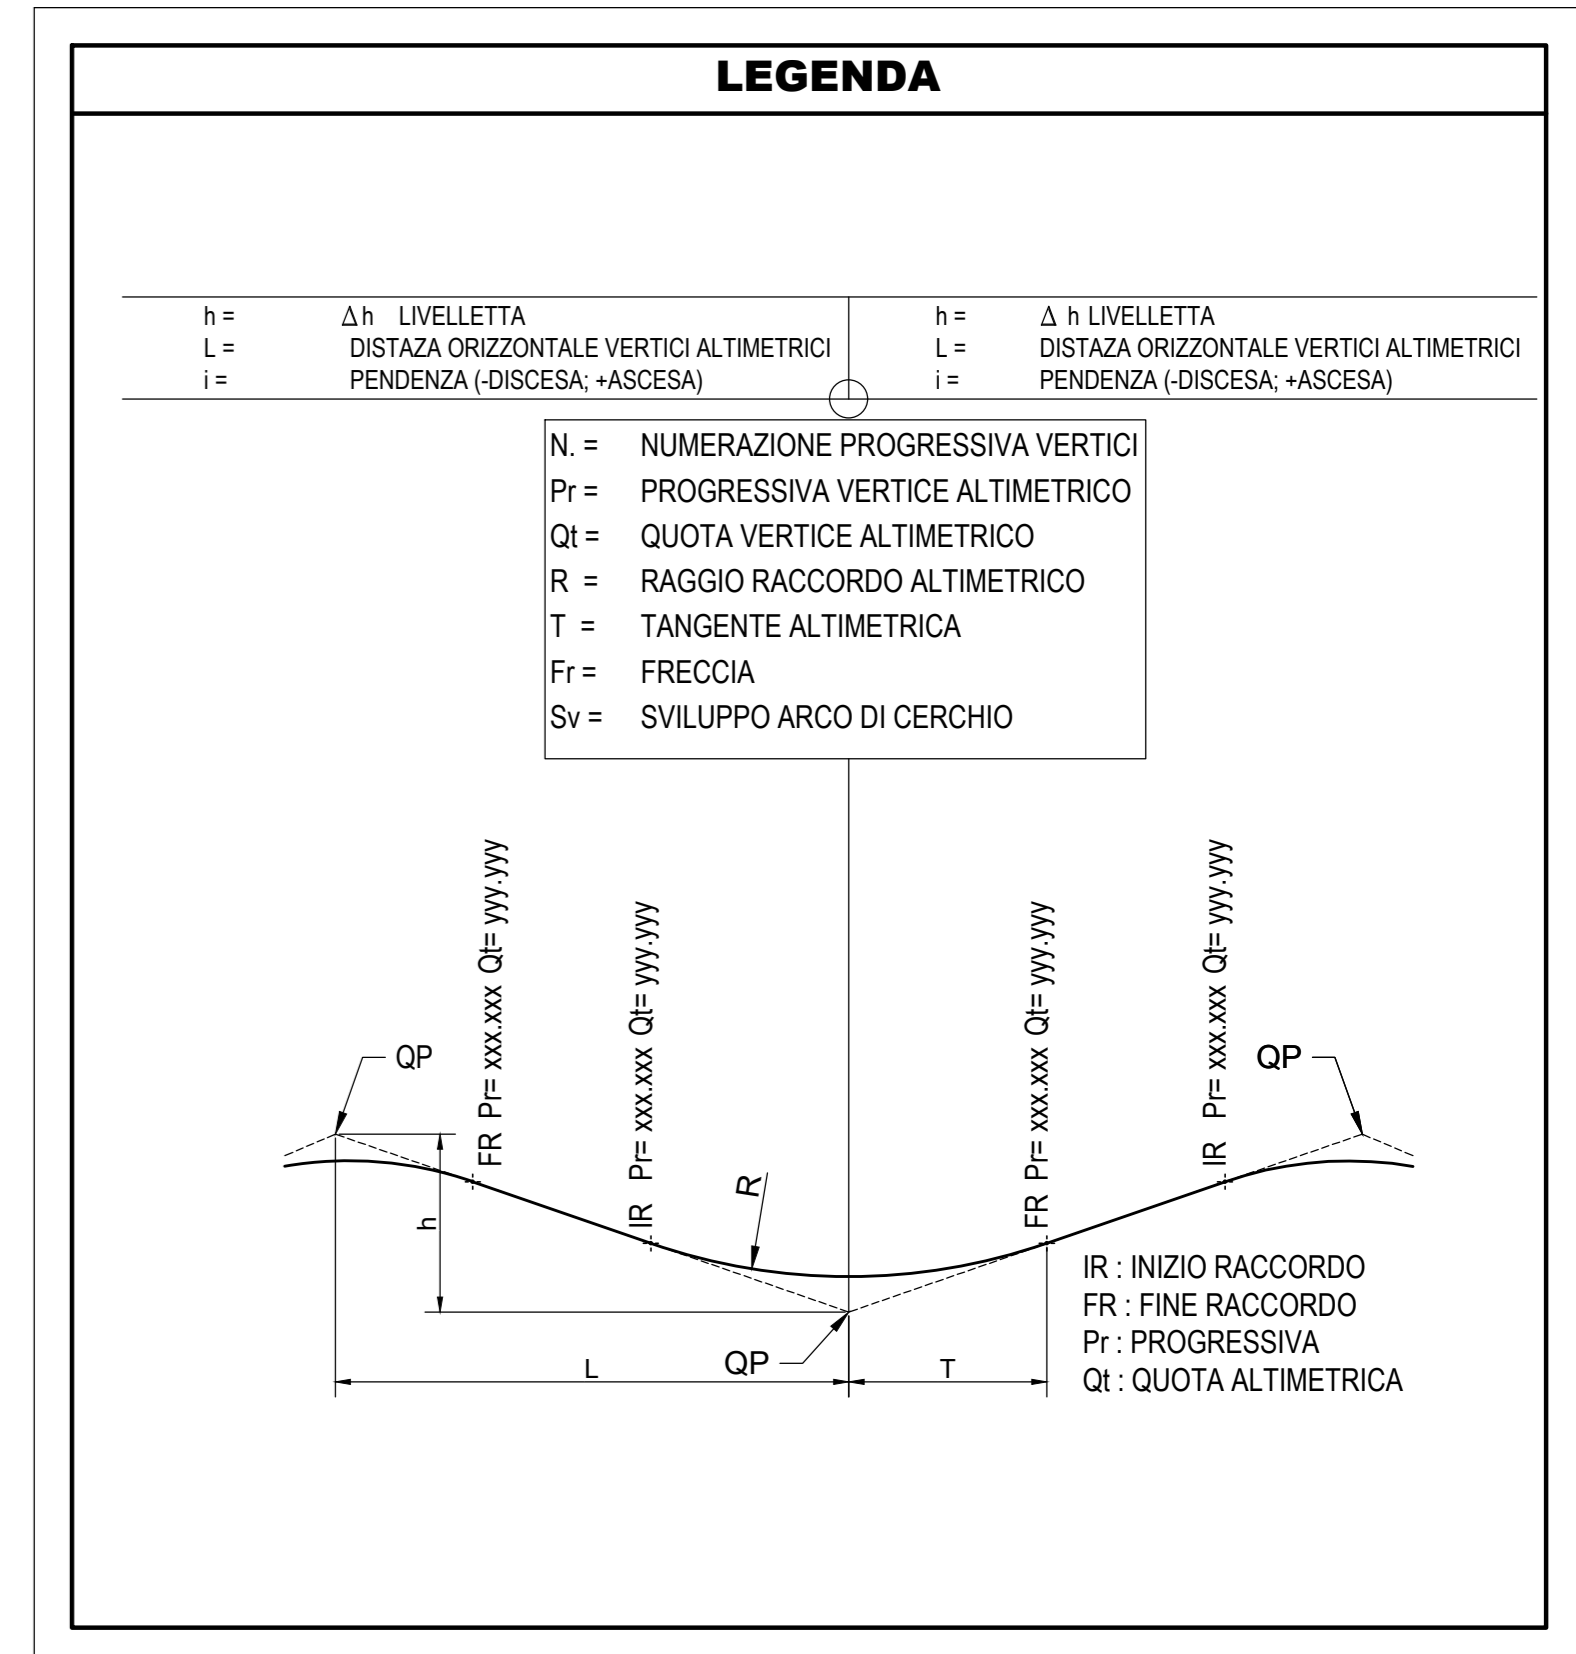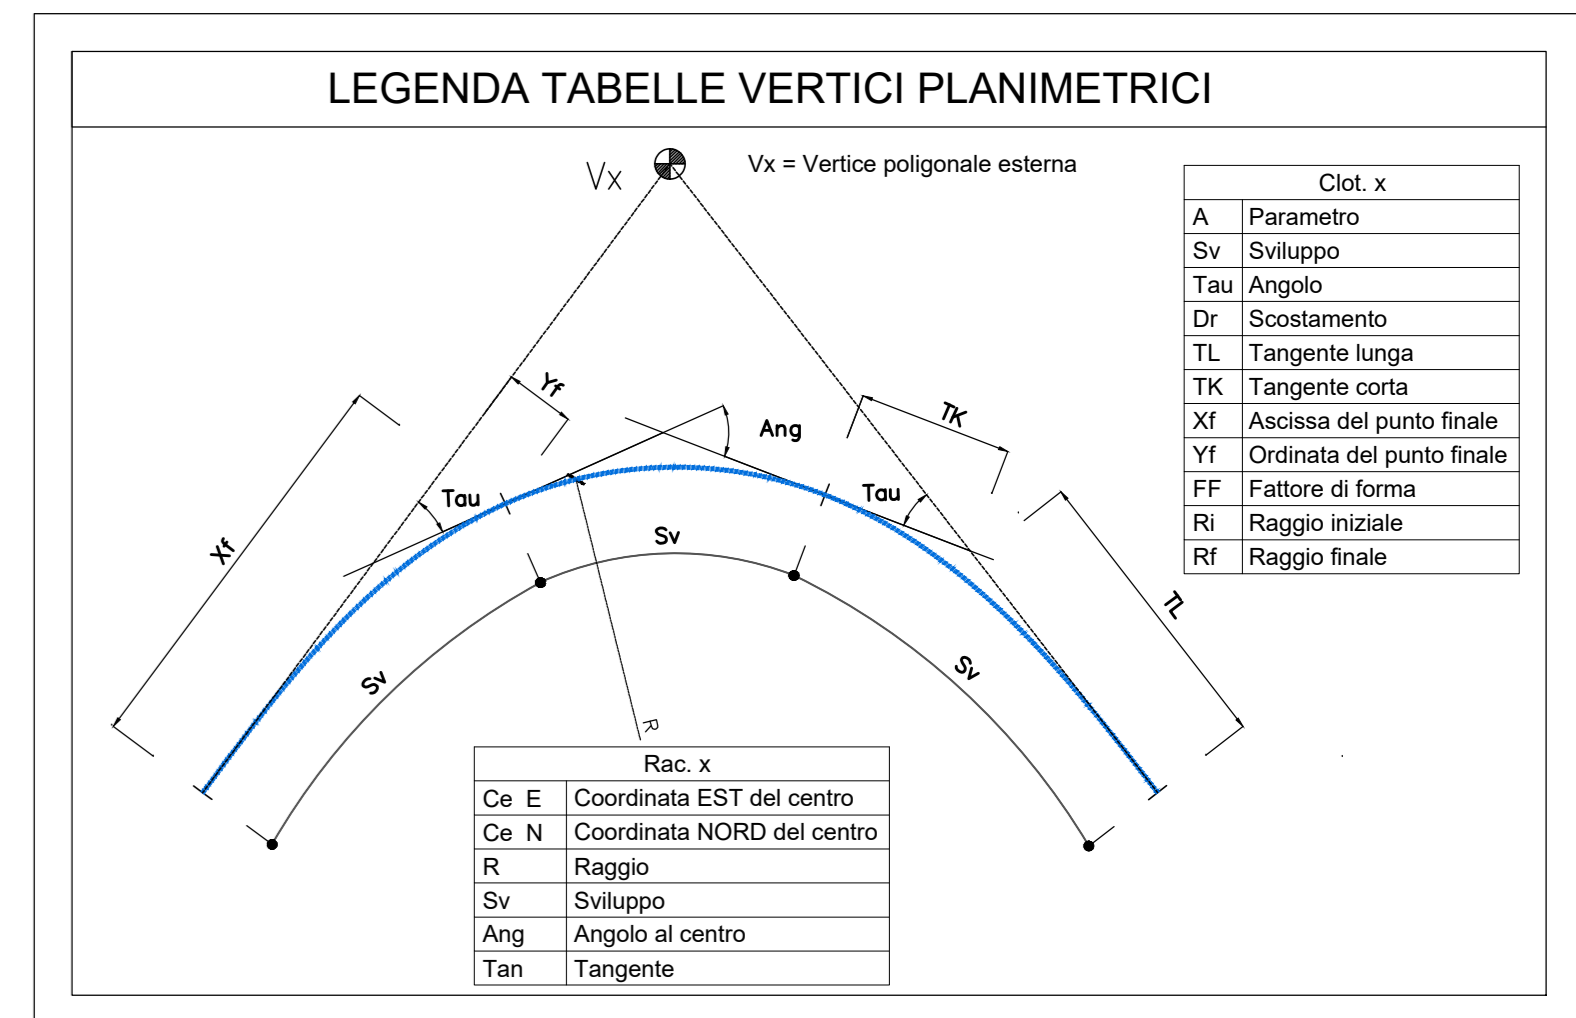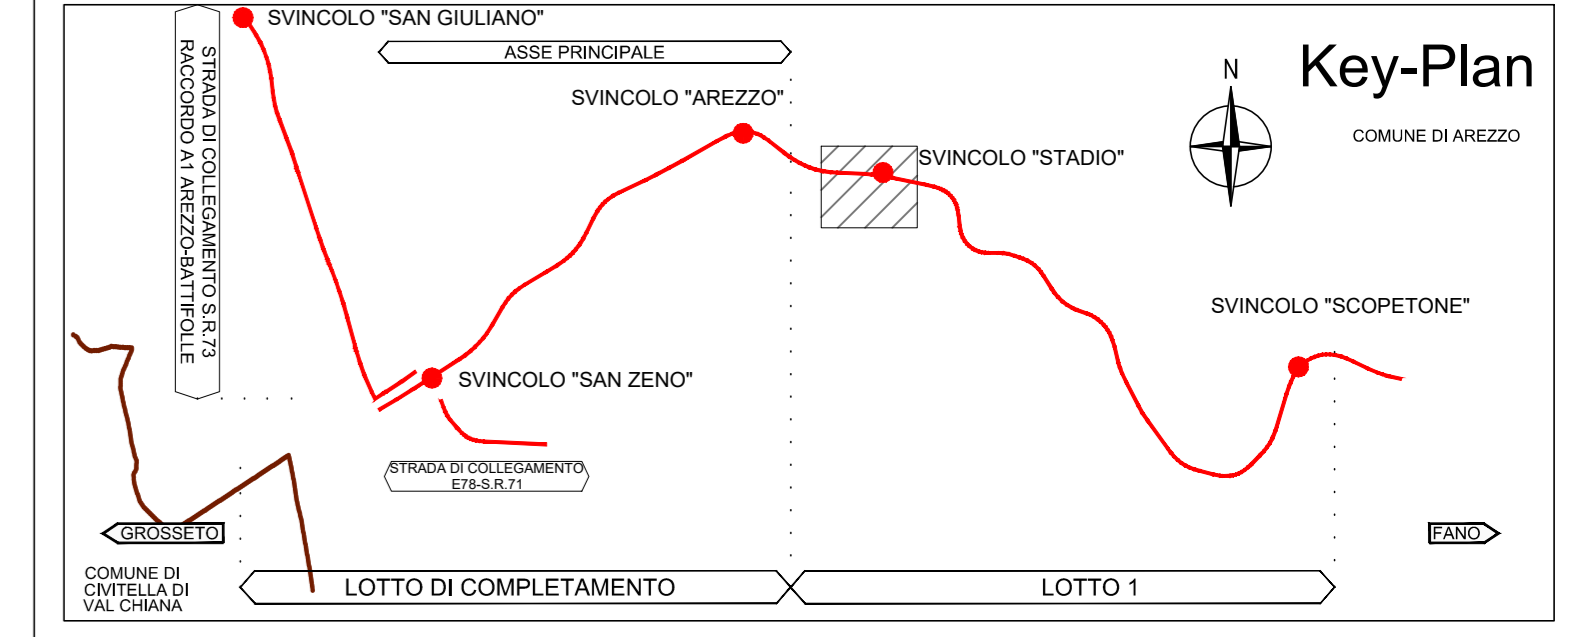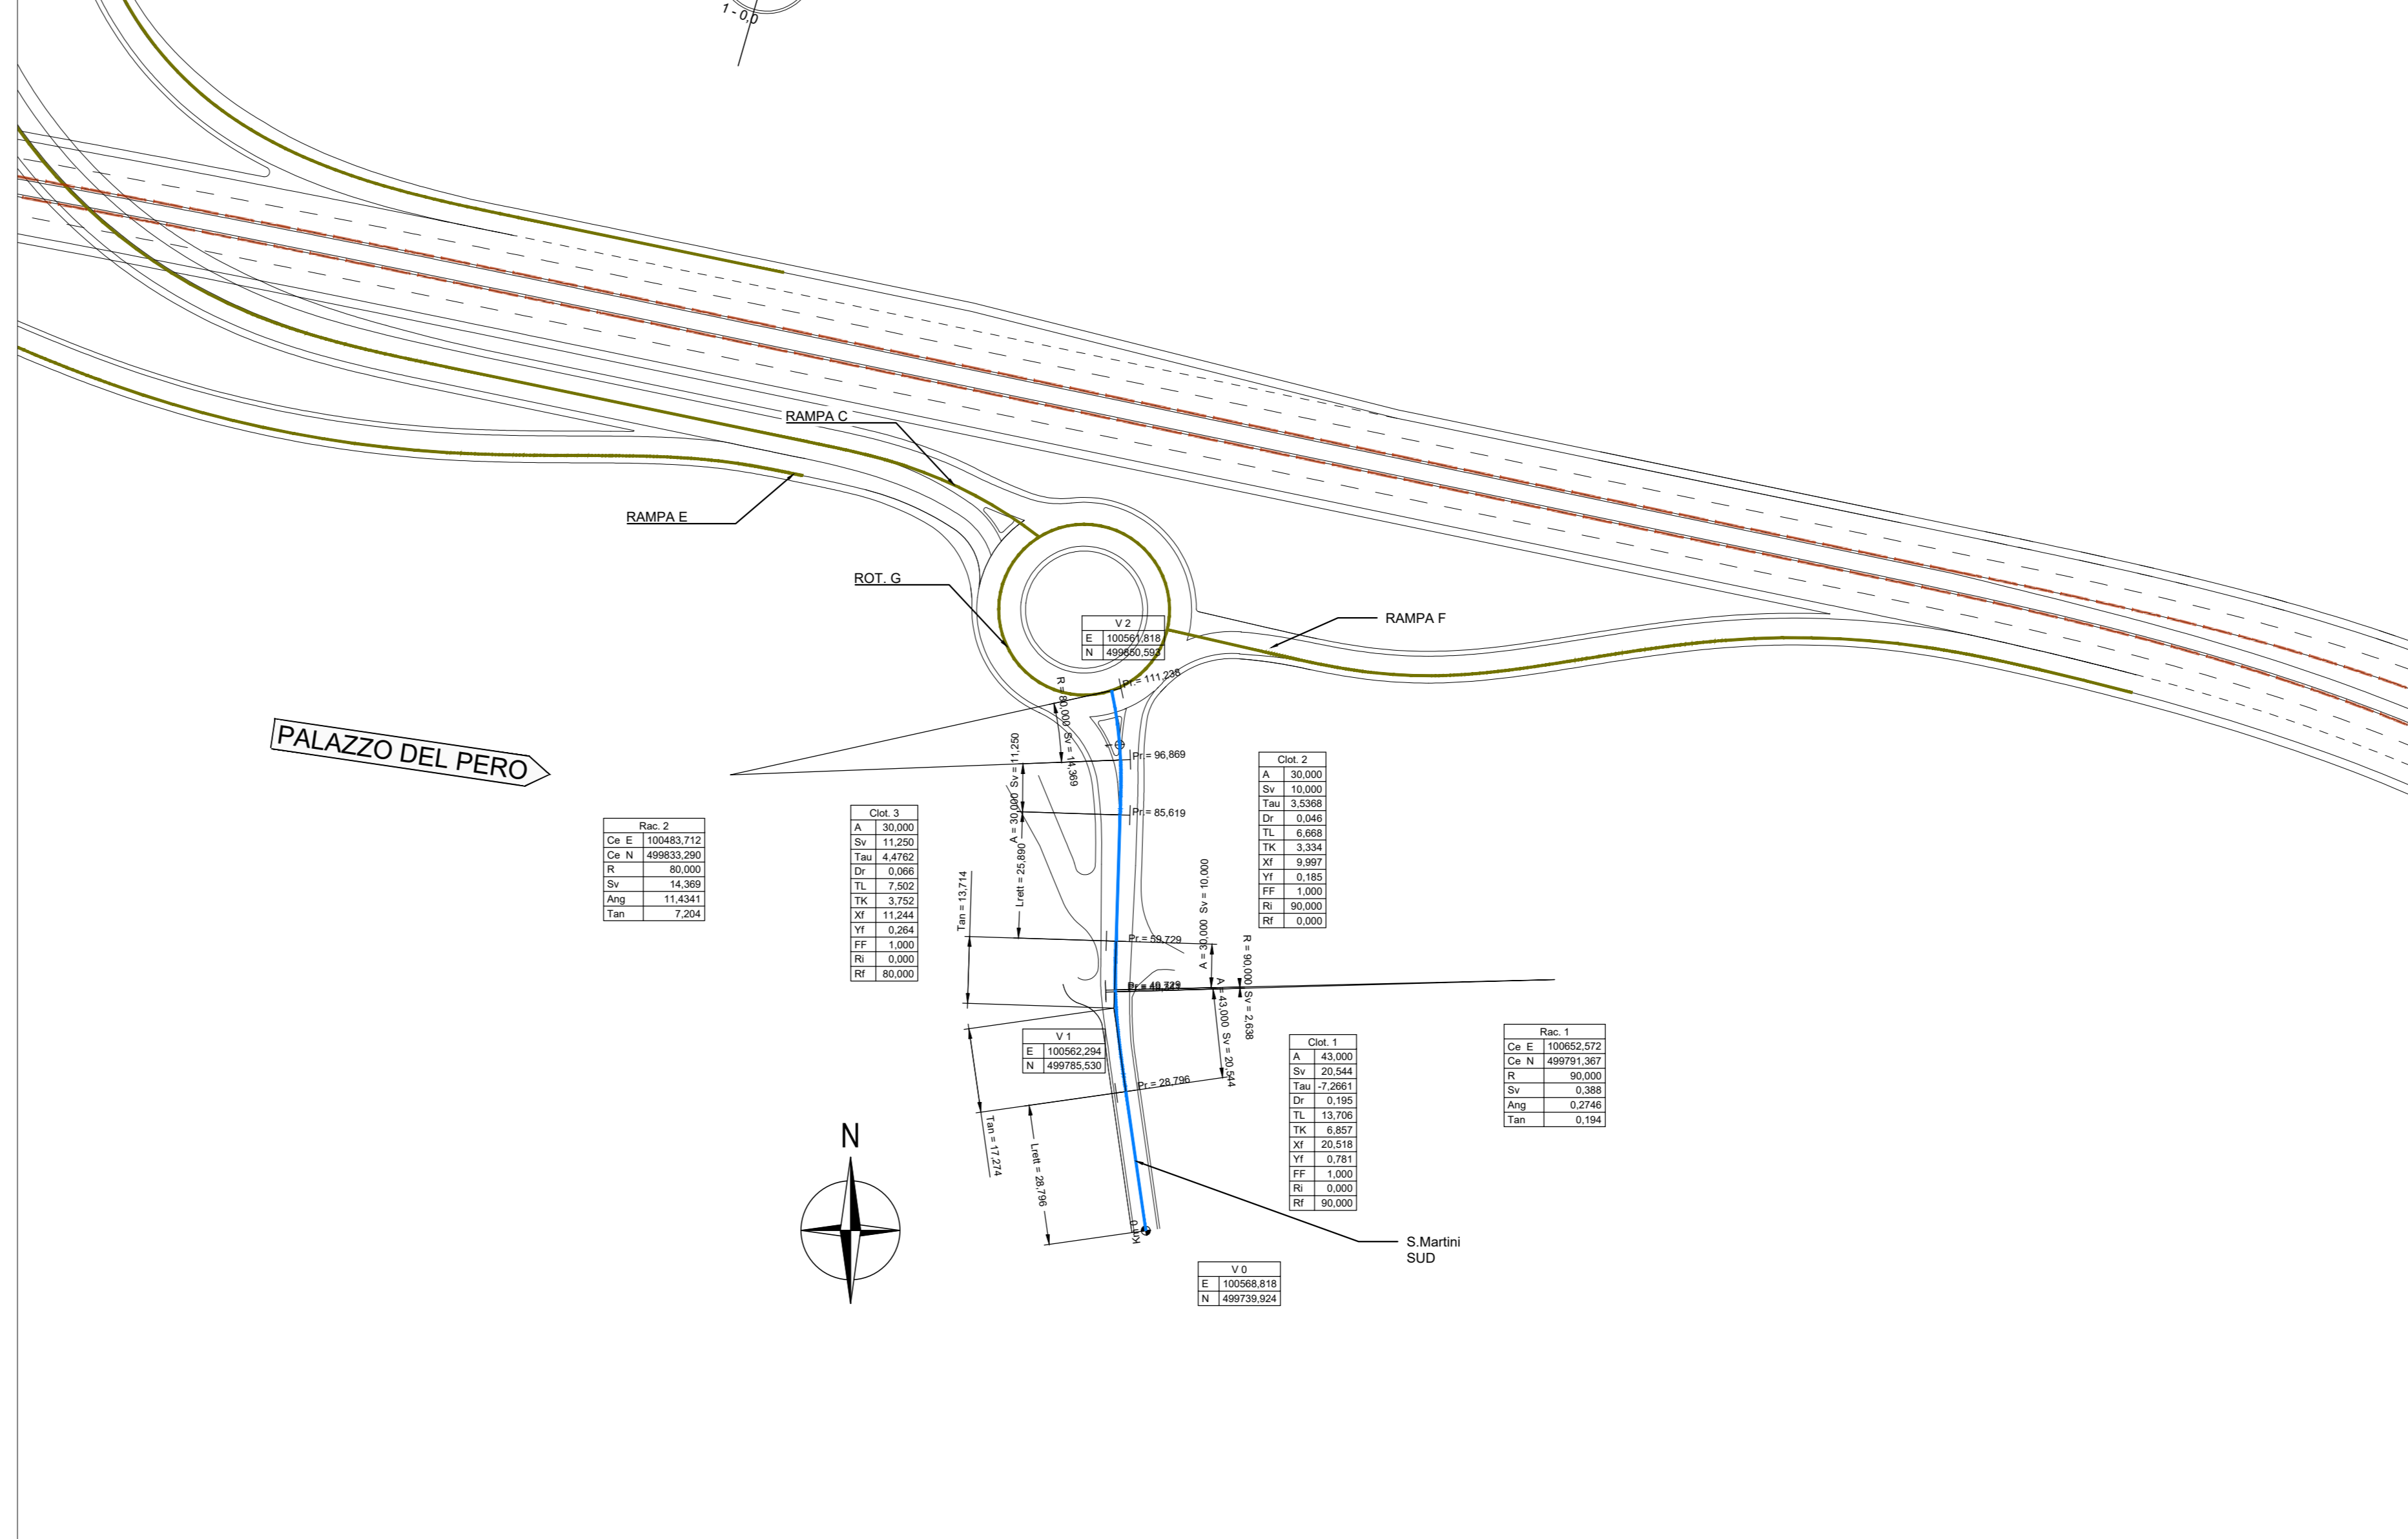

**Sanas**  
GRUPPO FS ITALIANE

Direzione Progettazione e Realizzazione Lavori

**E78 GROSSETO - FANO**  
Tratto Nodo di Arezzo - Selci - Lama (E45)  
Adeguamento a quattro corsie del tratto  
San Zeno - Arezzo - Palazzo del Pero, 1° lotto

**PROGETTO DEFINITIVO** FI 508

ANAS - DIREZIONE PROGETTAZIONE E REALIZZAZIONE LAVORI

IL GEOLOGO  
Dott. Geol. Roberto Salvaci  
Ordine dei geologi della Regione Lazio n. 633

1 PROGETTISTI SPECIALISTI IN CARICAZIONE ATI:  
Ing. Ambrogio Scattolon  
Ordine Ingegneri Provincia di Roma n. 233 (Monteprato)

COORDINATORE PER LA SICUREZZA IN FASE DI PROGETTAZIONE  
Arch. Sesto Salvatore Vermiglio  
Ordine Architetti Provincia di Reggio Calabria n. 1270

VISTO IL RESP. DEL PROCEDIMENTO  
Ing. Francesco Pisanì

VISTO IL RESP. DEL PROGETTO  
Arch. Pisanì, Marco Calozzo

Ing. Moreno Parfili  
Ordine Ingegneri Provincia di Perugia n. A2657 (Mandante)

Ing. Matteo Biondini  
Ordine Ingegneri Provincia di Frosinone n. 790A (Mandante)

Ing. Giuseppe Resto  
Ordine Ingegneri Provincia di Roma n. 20629

cooprogetti  
engeko

IL PROGETTISTA RESPONSABILE DELL'INTEGRAZIONE DELLE SCELTE SPECIALISTICHE (DPR/207/10 ART. 15 COMMA 1)  
Dott. Ing. GIORGIO GUIDUCCI  
n. 44539

PROGETTO DELL'INFRASTRUTTURA  
Viabilità secondarie e locali  
VS.12 - Deviazione "via Simone Martini" Sud Arezzo  
Planimetria, profilo e tracciamento

CODICE PROGETTO	NOME FILE	REVISIONE	SCALA
PROGETTO DPF1508 D 23	S12PS12RADIO1_A		
ELAB.	S12PS12TRA0101	A	1:1.000

REV.	DESCRIZIONE	DATA	REDATTO	VERIFICATO	APPROVATO
A	Emissione a seguito istruttoria n°U. 0016028.09-01-2024	Gennaio '24	Flume	Signorelli	Guiducci