

**E78 GROSSETO - FANO**  
**Tratto Nodo di Arezzo – Selci – Lama (E45)**  
**Adeguamento a quattro corsie del tratto**  
**San Zeno – Arezzo – Palazzo del Pero, 1° lotto**

**PROGETTO DEFINITIVO**

**FI 508**

**ANAS - DIREZIONE PROGETTAZIONE E REALIZZAZIONE LAVORI**

<p><b>IL GEOLOGO</b></p> <p><i>Dott. Geol. Roberto Salucci</i> Ordine dei geologi della Regione Lazio n. 633</p>	<p><b>I PROGETTISTI SPECIALISTI PER LA PROGETTAZIONE ATI:</b></p> <p><i>Ing. Ambrogio Sidoti</i> (Mandatario) Ordine Ingegneri n. A35111 Provincia di Roma n. A351 settore a-b-c (Mandante)</p> <p><i>Ing. Moreno Panfilì</i> (Mandante) Ordine Ingegneri Provincia di Perugia n. A2657</p> <p><i>Ing. Matteo Bordugo</i> (Mandante) Ordine Ingegneri Provincia di Pordenone al n. 790A</p> <p><i>Ing. Giuseppe Resta</i> Ordine Ingegneri Provincia di Roma n. 20629</p>	
<p><b>COORDINATORE PER LA SICUREZZA IN FASE DI PROGETTAZIONE</b></p> <p><i>Arch. Santo Salvatore Vermiglio</i> Ordine Architetti Provincia di Reggio Calabria n. 1270</p>	<p><b>GP INGEGNERIA</b> GESTIONE PROGETTI INGEGNERIA srl</p> <p><b>coopprogetti</b></p> <p><b>engeko</b></p> <p><b>AIM</b> Studio di Architettura e Ingegneria Moderna</p>	
<p><b>VISTO: IL RESP. DEL PROCEDIMENTO</b></p> <p><i>Ing. Francesco Pisani</i></p>	<p><b>IL PROGETTISTA RESPONSABILE DELL'INTEGRAZIONE DELLE PRESTAZIONI SPECIALISTICHE. (DPR207/10 ART 15 COMMA 12):</b></p> <p><i>Dott. Ing. GIORGIO GUIDUCCI</i> ORDINE INGEGNERI ROMA N° 14035</p>	
<p><b>VISTO: IL RESP. DEL PROGETTO</b></p> <p><i>Arch. Pianif. Marco Colazza</i></p>		

**PROGETTO DELL'INFRASTRUTTURA**  
**Viabilità Secondarie e Locali**  
**VS.12 \_ Deviazione "via Simone Martini" Sud Arezzo**  
**Sezioni Trasversali**

<p><b>CODICE PROGETTO</b></p> <p>PROGETTO      LIV.PROG      ANNO</p> <p><b>DPFI508 D 23</b></p>	<p><b>NOME FILE</b></p> <p>S12PS12TRASZ01_A</p> <p><b>CODICE ELAB.</b> S12PS12TRASZ01</p>	<p><b>REVISIONE</b></p> <p>A</p>	<p><b>SCALA</b></p> <p>200</p>
<p>D</p> <p>C</p> <p>B</p>			
<p>A</p>	<p>Emissione a seguito Istruttoria n°U. 0016028.09-01-2024</p>	<p>Gennaio '24</p>	<p>Galati      Signorelli      Guiducci</p>
<p>REV.</p>	<p>DESCRIZIONE</p>	<p>DATA</p>	<p>REDATTO      VERIFICATO      APPROVATO</p>








SCAVI E BONIFICHE	
STERRO	3,07 m <sup>2</sup>
SCOTICO	5,15 m
RILEVATI	
RILEVATO	1,08 m <sup>2</sup>
TERRENO VEGETALE	4,09 m
SOVRASTRUTTURA STRADALE	
PACCHETTO PAVIMENTAZIONE	9,50 m
MANUFATTI	
COMPATTAZIONE PIANO DI POSA	6,27 m

SEZIONE N.: 4  
 QT. PROGETTO: 287,565  
 DIST.PROG.: 75,000  
 DIST.PREC.: 25,000  
 DIST.SUCC.: 15,000

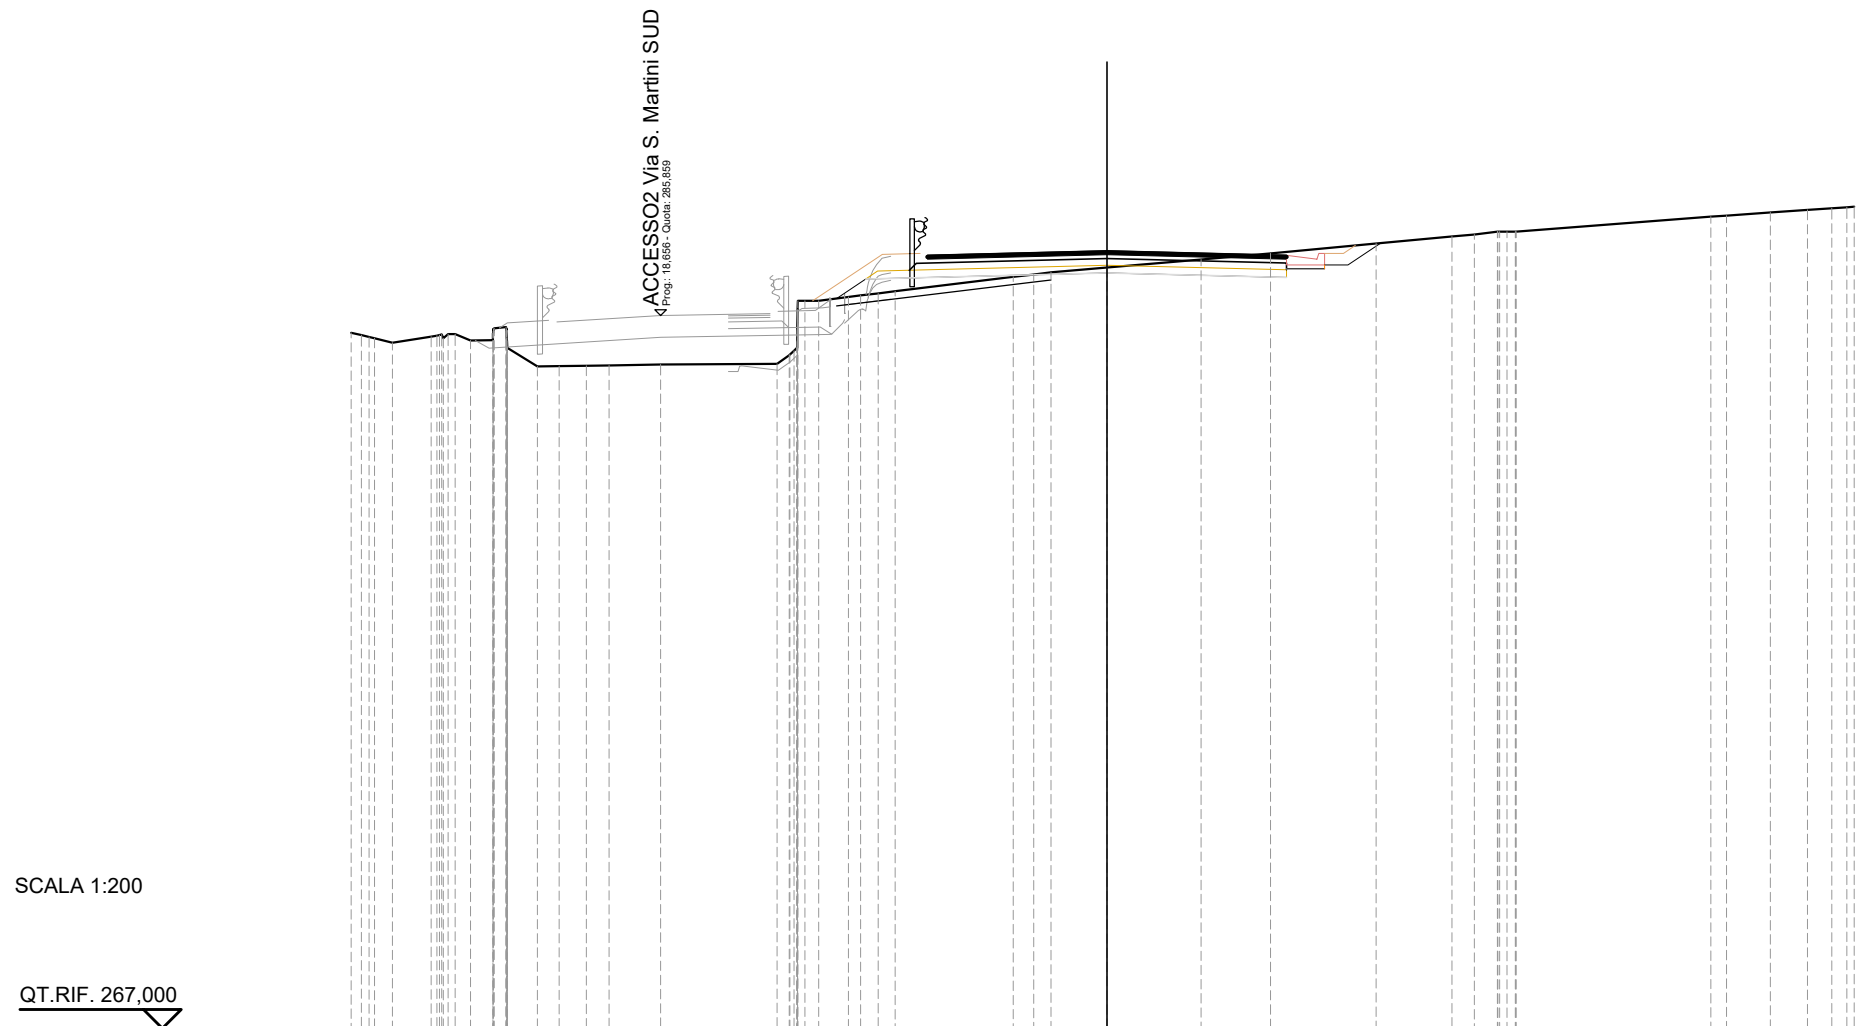


SCALA 1:200

QT.RIF. 267,000

QUOTE TERRENO	285,40 285,25 285,14	285,30 285,37	285,21 285,00	284,51 284,52 284,53 284,54	284,56	284,58 285,00 286,25	286,35 286,44 286,50	286,88 286,94 287,00	287,13	287,34	287,50	287,76	287,95 288,00 288,08 288,08	288,47 288,50	288,58	288,65 288,69 288,73	
DIST.PARZIALI TERRENO	1,03	0,59	0,80 0,57 0,72	1,36	3,08	0,79	3,13	0,54 1,48	2,49	1,83	2,79	2,01	0,59 0,61	5,16	1,16	0,98 0,64	
DIST.PARZIALI PROGETTO						0,77	6,39	4,75	1,00 0,62 0,96								
QUOTE USURA						287,45	287,56	287,45									
DIST.PARZIALI USURA						4,75	4,75										

SCAVI E BONIFICHE	
SCOTICO	8,42 m
RILEVATI	
RILEVATO	6,92 m <sup>2</sup>
TERRENO VEGETALE	6,31 m
SOVRASTRUTTURA STRADALE	
PACCHETTO PAVIMENTAZIONE	10,40 m

SEZIONE N.: 5  
 QT. PROGETTO: 288,110  
 DIST.PROG.: 90,000  
 DIST.PREC.: 15,000  
 DIST.SUCC.: 15,000

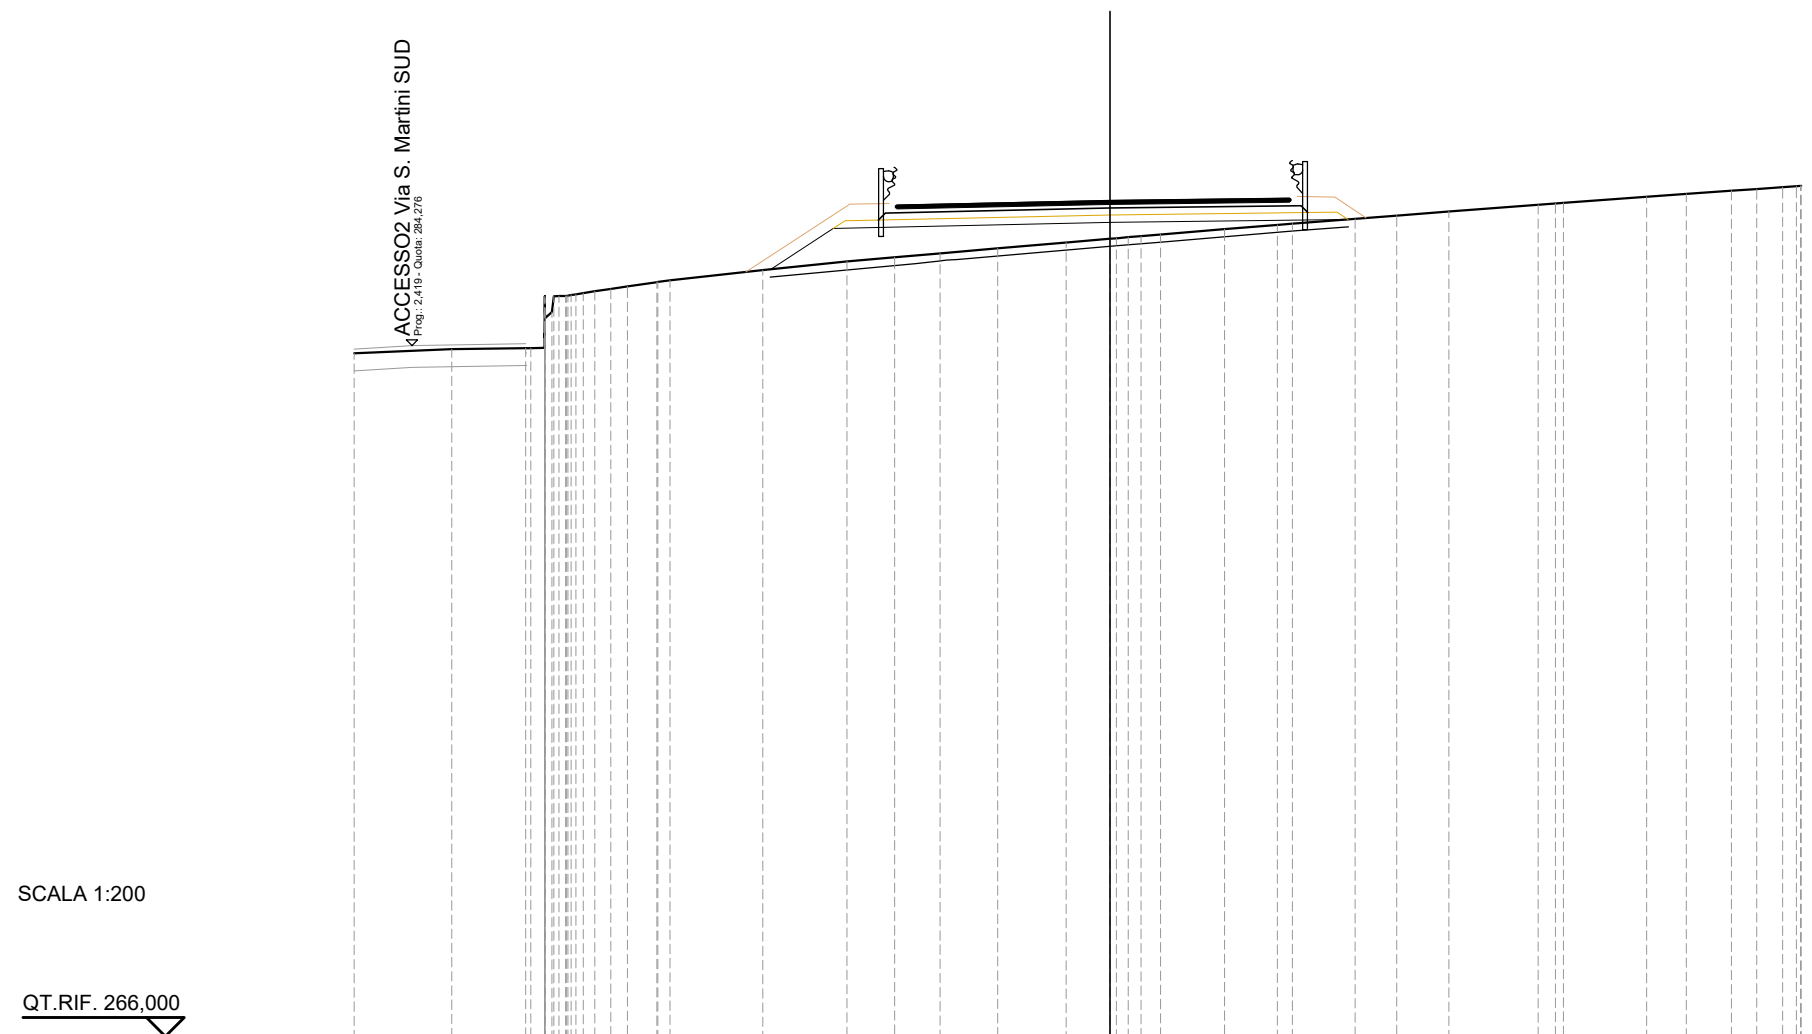

SCALA 1:200

QT.RIF. 266,000

QUOTE TERRENO	284,07	284,18	284,20	284,58	285,59	285,71	285,84	285,95	286,00	286,27	286,50	286,61	286,71	286,85	287,00	287,10	287,17	287,21	287,36	287,47	287,50	287,63	287,71	287,82	288,00	288,05	288,21	288,28	288,37	288,42	288,47
DIST.PARZIALI TERRENO	2,58	1,96	0,02	0,02	0,02	0,02	0,77	2,46	2,22	1,26	1,20	1,52	1,82	1,16	0,51	1,70	1,39	1,66	1,10	1,38	2,37	2,20	1,05	1,20	0,66	0,69	0,69	0,69	0,69	0,69	
DIST.PARZIALI PROGETTO										1,67	7,33						6,30														
QUOTE USURA	-287,99											-288,11						-288,17													
DIST.PARZIALI USURA	5,65											4,75																			

