


SCHEDA CANTIERE BASE "Svincolo Stadio" (1:500)

- AREE CAMPI BASE - CB
- AREE CAMPI OPERATIVI - CO
- PISTE PER REALIZZAZIONE TOMBINI
- VIABILITÀ PROVVISORIA
- PISTE DI CANTIERE

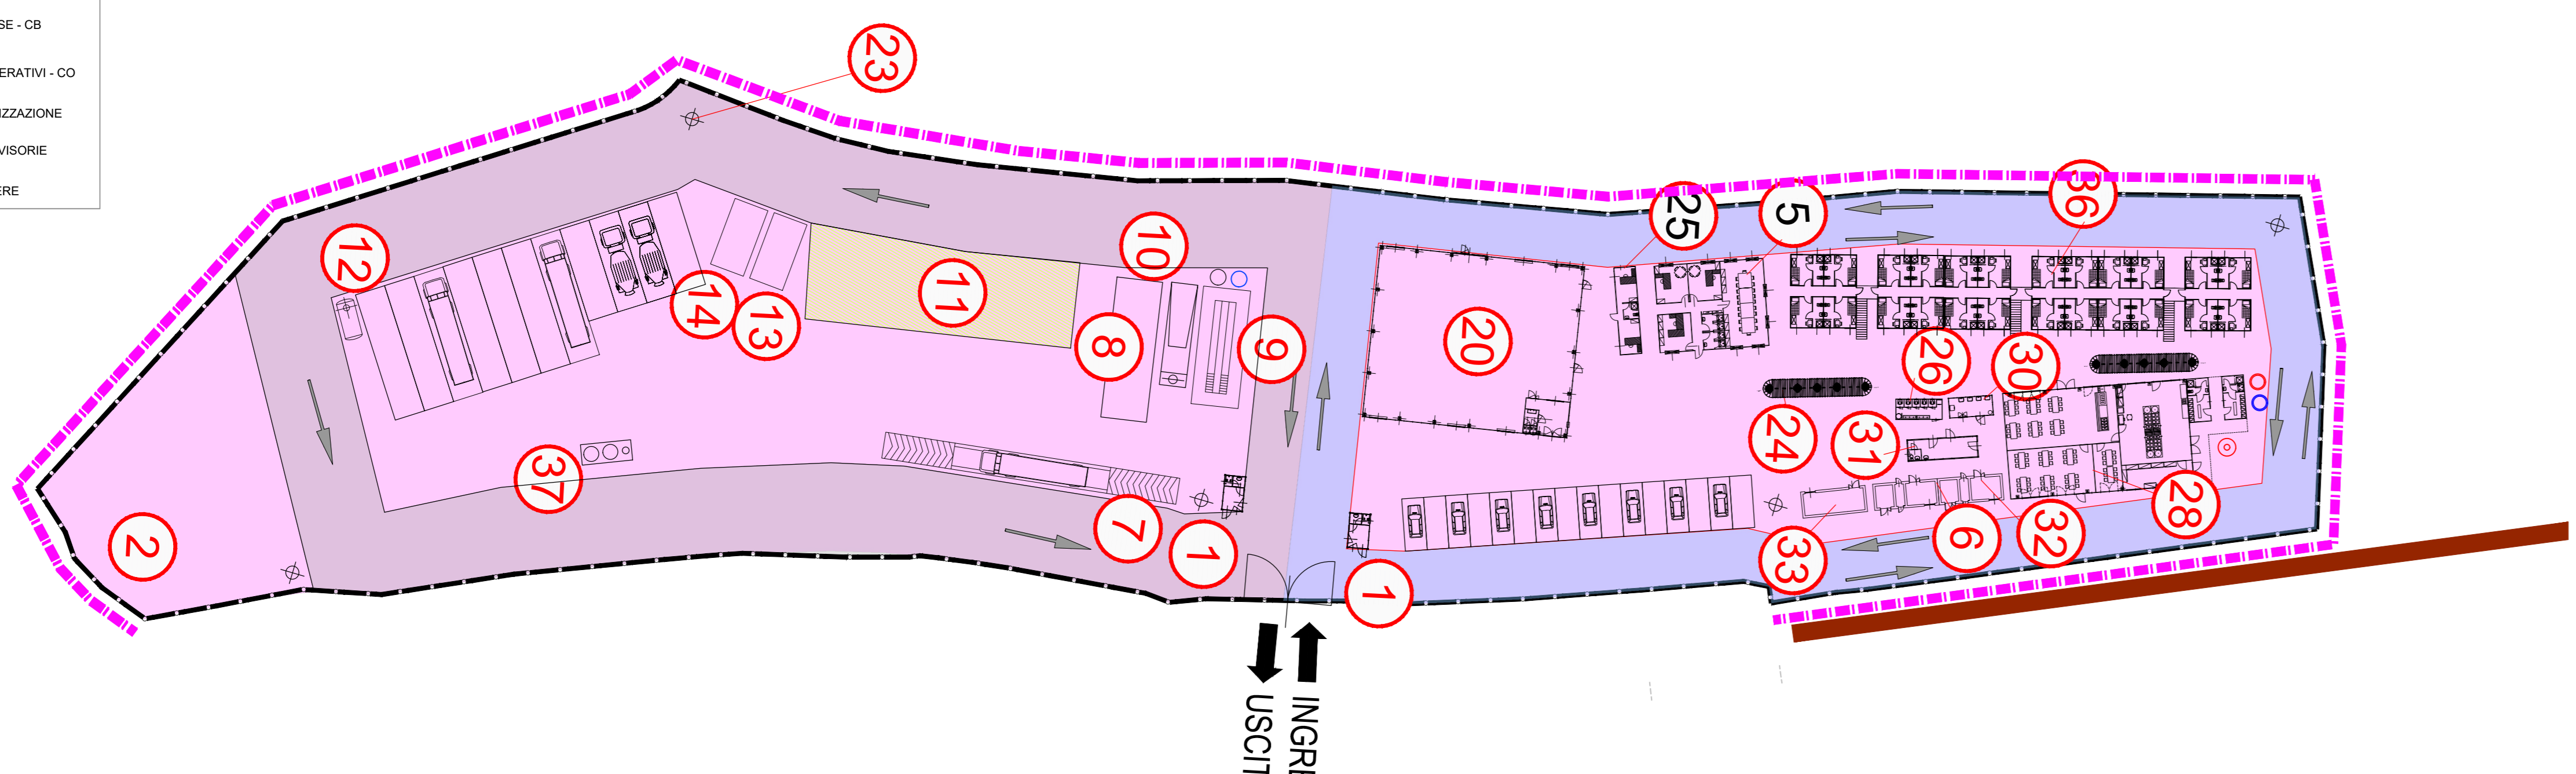

CANTIERE BASE - CB01 - "Svincolo stadio"	
INQUADRAMENTO GEOGRAFICO	L'area risulterà direttamente accessibile dalle viabilità secondarie già a servizio delle abitazioni ivi presenti.
INQUADRAMENTO AMBIENTALE	L'area è stata sovrapposta alle Carte di "Caratteri del Paesaggio", "Tipi di presenze Archeologiche" e "Rischio Idraulico". L'area di cantiere non interferisce né con presenze archeologiche né con corsi d'acqua naturali.
DESTINAZIONE D'USO	L'area sarà destinata a: campo base secondo lo schema funzionale predisposto, apprestamenti generali necessari per la realizzazione dell'opera; supporto logistico ed operativo per la realizzazione delle opere ed un'area stoccaggio.
VIABILITÀ DI ACCESSO	La viabilità di accesso è stata realizzata in funzione della fase di lavoro corrente.
APPRESTAMENTI PREDISPOSTI	L'area ospiterà le seguenti strutture: - dormitori, infermeria, spogliatoi e servizi igienici e refettori. - Baracconi operativi e di direzione; - Aree e attrezzature di lavoro; - Aree di stoccaggio; - Ogni altra necessità per la realizzazione delle opere in progetto secondo le modalità realizzative dell'impresa.

LEGENDA CANTIERE BASE	
1	GUARDIOLA
2	AREA STOCCAGGIO INERTI PER CLS
3	AREA LAVAGGIO BETONIERE
4	VASCA DI ACCUMULO ACQUA IMPIANTO DI BENTAGGIO CON RISCALDATORE
5	UFFICI
6	CABINA ELETTRICA DI TRASFORMAZIONE
7	PESA AUTOMEZZI
8	IMPIANTO LAVAGGIO RUOTE
9	BACINO DI DECAANTAZIONE FANGHI DI LAVAGGIO
10	AREA LAVAGGIO AUTOMEZZI
11	TETTOIA RICOVERO MEZZI E MATERIALI
12	SERBATOIO GPL
13	DEPOSITO RIFIUTI SPECIALI
14	DEPOSITO RIFIUTI
15	GRU A TORRE
16	AREA DI PREASSEMBLAGGIO FERRO
17	AREA STOCCAGGIO MATERIALE DI RISULTA DEMOLIZIONE CLS + AREA PREFABBRICAZIONE PICCOLI MANUFATTI
18	VASCHE DI ACCUMULO ACQUE AD USO CIVILE
19	TETTOIA RICOVERO MEZZI E MATERIALI
20	MAGAZZINO
21	OFFICINA
22	AREE PER SUBAPPALTATORI E APPALTATORI
23	TORRI FARO
24	IMPIANTO DI TRATTAMENTO ACQUE REFLUE
25	DIREZIONE LAVORI
26	SERVIZI
27	SPOGLIATOIO
28	MENSA
29	AREA RELAX
30	INFERMERIA
31	LAVANDERIA
32	GRUPPO ELETTROGENO
33	CENTRALE TERMICA
34	EVENTUALE ALLESTIMENTO DI IMPIANTO DI BENTAGGIO
35	DUNA ANTIRUMORE
36	DORMITORI
37	IMPIANTO DI TRATTAMENTO ACQUE DI PRIMA PIOGGIA IN CONTINUO
38	DISOLEATORE E DISSABBIATORE
39	FOSSA IMHOFF

Direzione Progettazione e Realizzazione Lavori

E78 GROSSETO - FANO
Tratto Nodo di Arezzo - Selci - Lama (E45)
Adeguamento a quattro corsie del tratto San Zeno - Arezzo - Palazzo del Pero, 1° lotto

PROGETTO DEFINITIVO FI 508

ANPAS - DIREZIONE PROGETTAZIONE E REALIZZAZIONE LAVORI

IL GEOLOGO Dott. Geol. Roberto Salucci Ordine dei geologi della Regione Lazio n. 633	I PROGETTISTI SPECIALISTICI Ing. Ambrogio Spignoli Ordine Ingegneri Provincia di Roma n. 4331	PROGETTAZIONE ATI: Ing. A. A. GP INGEGNERIA GESTIONE PROGETTI, INGEGNERIA srl Ing. Moreno Pa... Ordine Ingegneri Provincia di Perugia n. 40178 PIRENO PANFILI Ing. Matteo Bor... Ordine Ingegneri Provincia di Pordenone n. 790A
--------------------------------------------------------------------------------------------	---	---

COORDINATORE PER LA SICUREZZA IN FASE DI PROGETTAZIONE
 Arch. Sesto Salvatore Vermiglio
 Ordine Architetti Provincia di Reggio Calabria n. 1270

VISTO: IL RESP. DEL PROCEDIMENTO
 Ing. Francesco Pisani

VISTO: IL RESP. DEL PROGETTO
 Arch. Pininf. Marco Galea
 Ordine Ingegneri Provincia di Roma n. 20629

IL PROGETTISTA RESPONSABILE DELL'INTEGRAZIONE DELLE SPECIALISTICHE (DP/02/10 ART. 15 COMMA 2)
 Dott. Ing. GIORGIO GLAVICCI

CANTIERIZZAZIONE
 Elaborati generali
 Scheda cantiere Campo Base "Svincolo Stadio"

CODICE PROGETTO	NOME FILE	REVISIONE	SCALA
PROGETTO: DP/15/08 D 23	TO1CA00CANS02_B	B	Varie
D			
C			
B	Revisione a seguito di istruttoria N°U. 0016028 09-01-2024	Gennaio '24	Suppa Panfil Guiducci
A	Emissione	Settembre '23	Suppa Panfil Guiducci
REV.	DESCRIZIONE	DATA	REDATTO VERIFICATO APPROVATO

