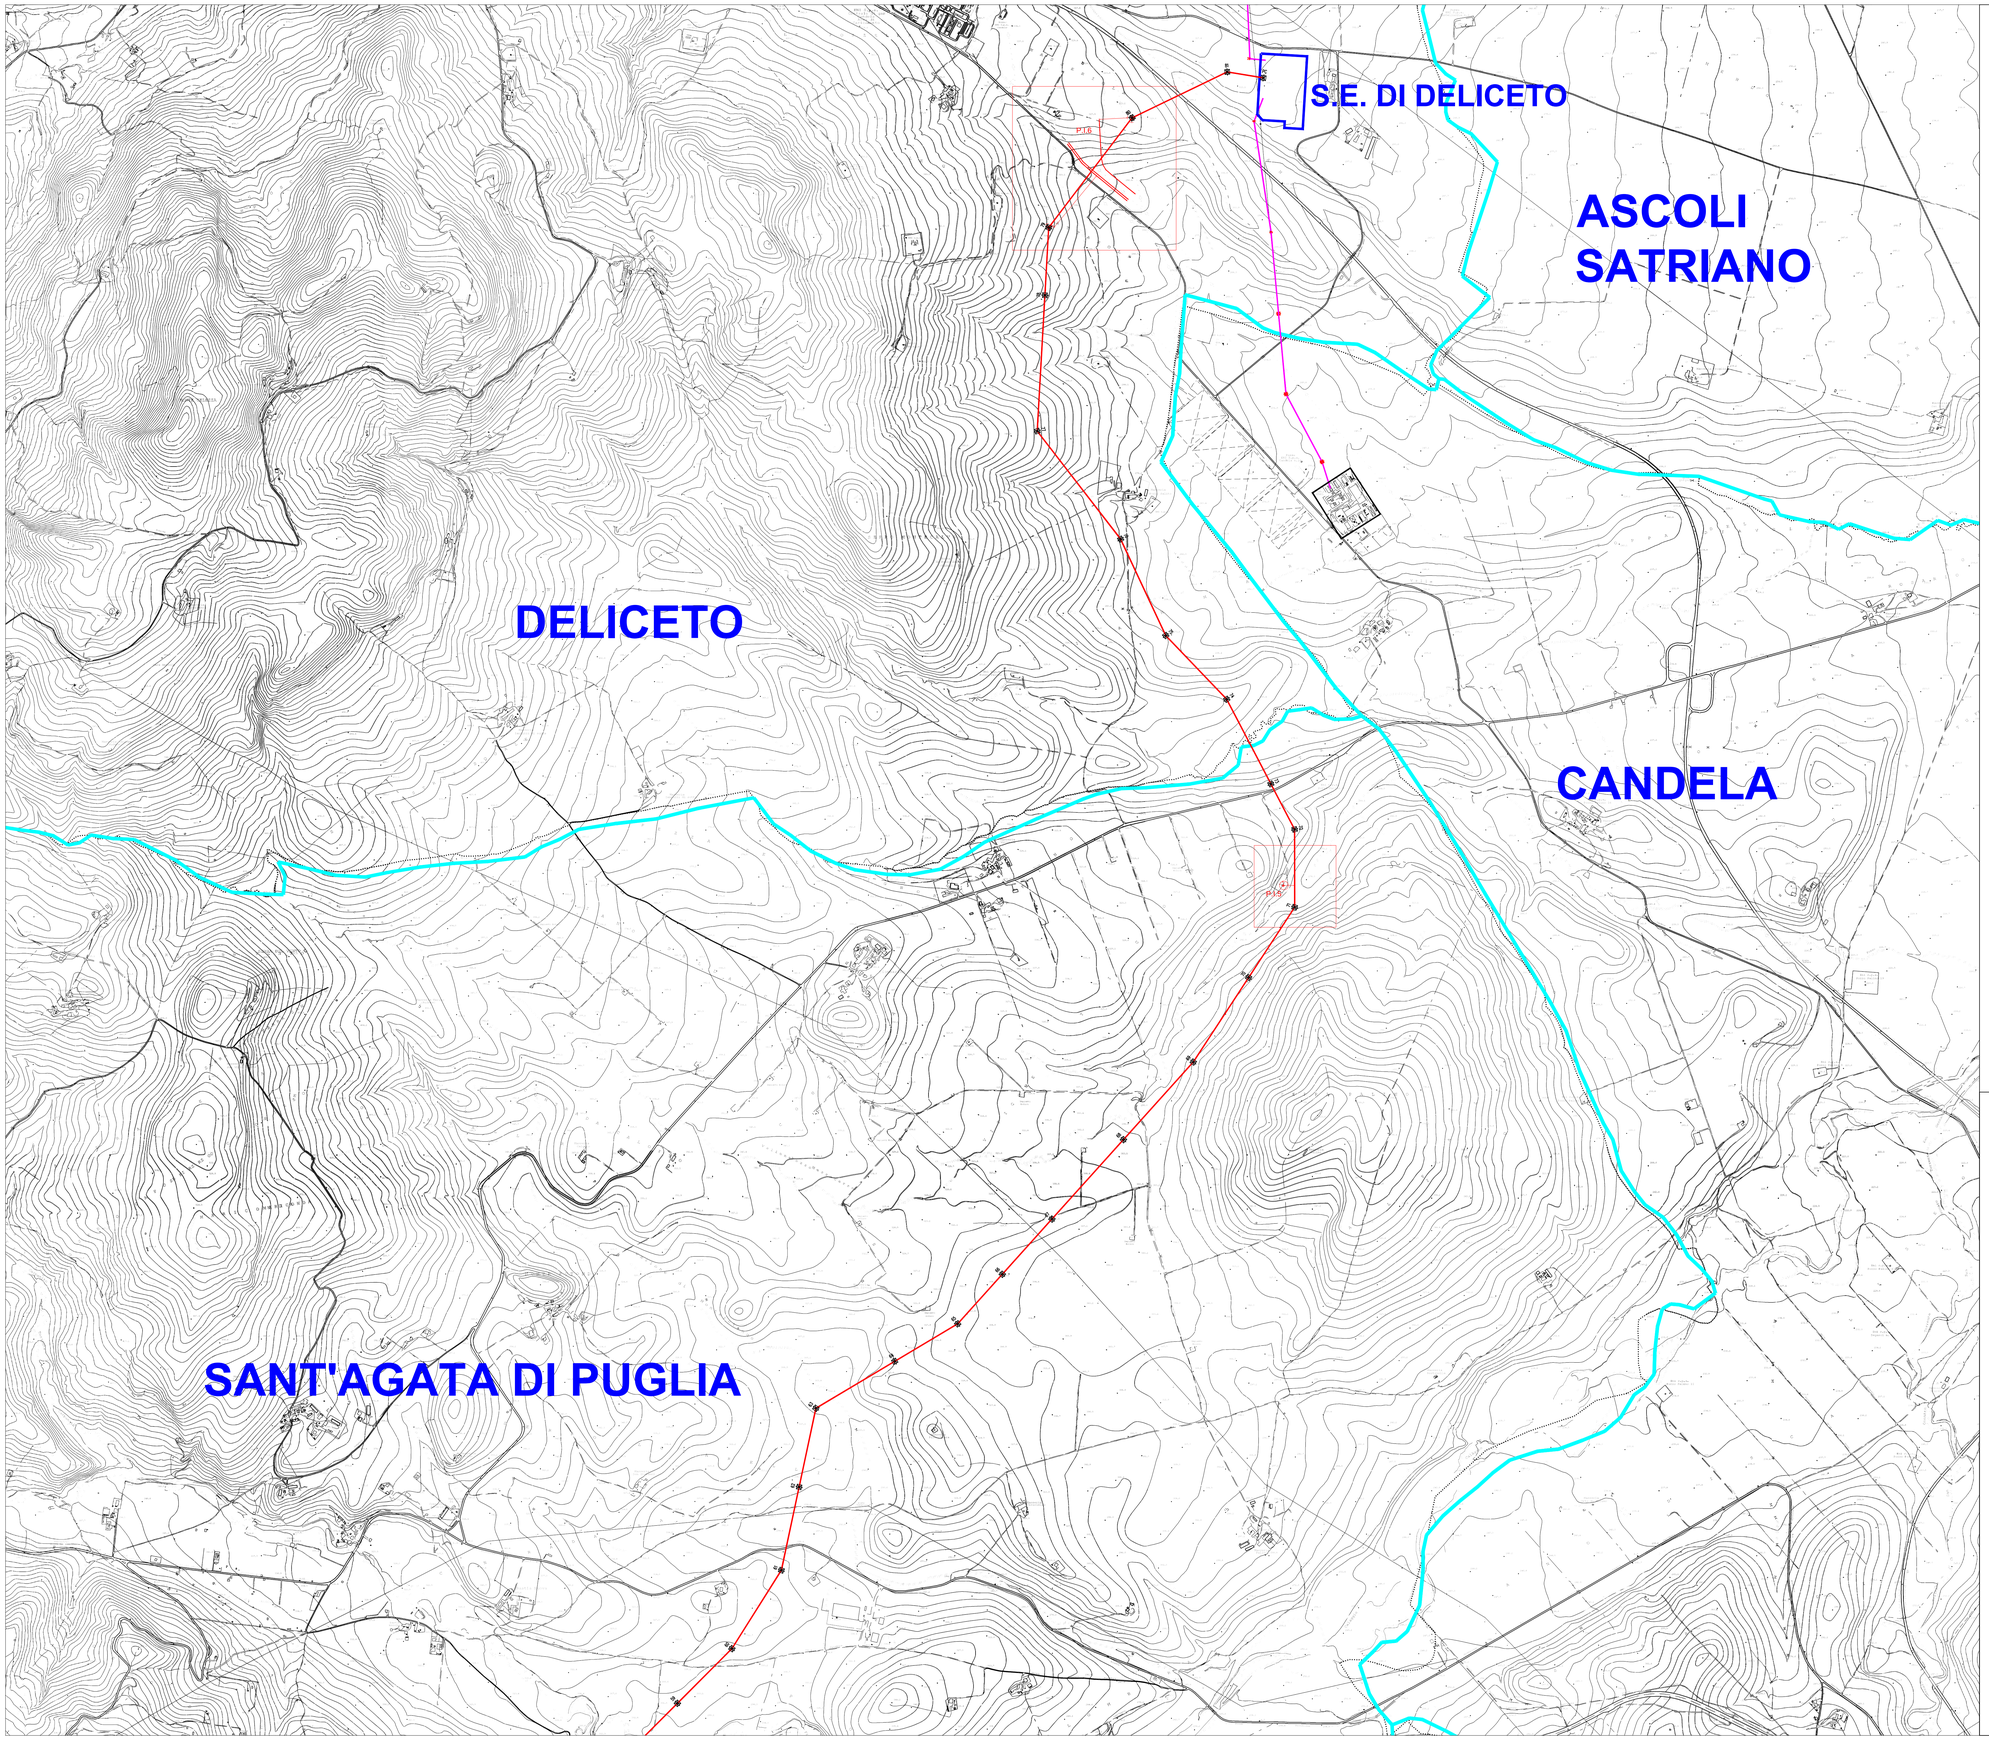

LEGENDA

- Elettrodotto 380 kV Bisaccia-Deliceto
- Elettrodotti 380 kV esistenti
- Tratti di elettrodotti 150 kV di nuova costruzione
- Tratti di elettrodotti 150 kV esistenti da mantenere
- Limiti comunali
- XX Numeri di riferimento Sostegni
- Sostegni non in scala
- Area Stazioni Elettriche di Bisaccia e Deliceto ESISTENTI
- Punto di Interesse ai Fini del Controllo di compatibilità VVFF

ORDINE degli INGEGNERI della PROVINCIA di BENEVENTO - Ing. Stefano Pannucciotto - 2550

Stefano Pannucciotto

REVISIONE					
01	31/03/2014	Aggiornamento Tracciato Pic.45-69	Stefano Pannucciotto Consulente		
00	15/06/2011	EMISSIONE PER PTO	Stefano Pannucciotto CONSULENTE		
N.	DATA	DESCRIZIONE	ELABORATO	VERIFICATO	APPROVATO

TIPOLOGIA DELL'ELABORATO	CODIFICA DELL'ELABORATO	
COROGRAFIA	DEFR10015BGL00183	Terna
PROGETTO: wbs: TE-FR-10-015	TITOLO	
RICAVATO DAL DOC: TERNA	Elettrodotto 380 kV ST "S.E. Bisaccia-S.E. Deliceto" e opera connessa	
CLASSIFICAZIONE DI SICUREZZA	Corografia 1:10.000 con indicazione dei Punti di Interesse	

NOME DEL FILE	SCALA CAD	FORMATO	SCALA	FOGLIO
DEFR10015BGL00183_01.dwg	1 unità =	A0	1 : 10.000	4 / 4

Questo documento contiene informazioni di proprietà Terna S.p.A. e deve essere utilizzato esclusivamente dal destinatario in relazione alle finalità per le quali è stato ricevuto. E' vietata qualsiasi forma di riproduzione o di divulgazione senza l'esplicito consenso di Terna S.p.A.

This document contains information proprietary to Terna S.p.A. and it will have to be used exclusively for the purposes for which it has been furnished. Whichever shape of spreading or reproduction without the written permission of Terna S.p.A. is prohibit.