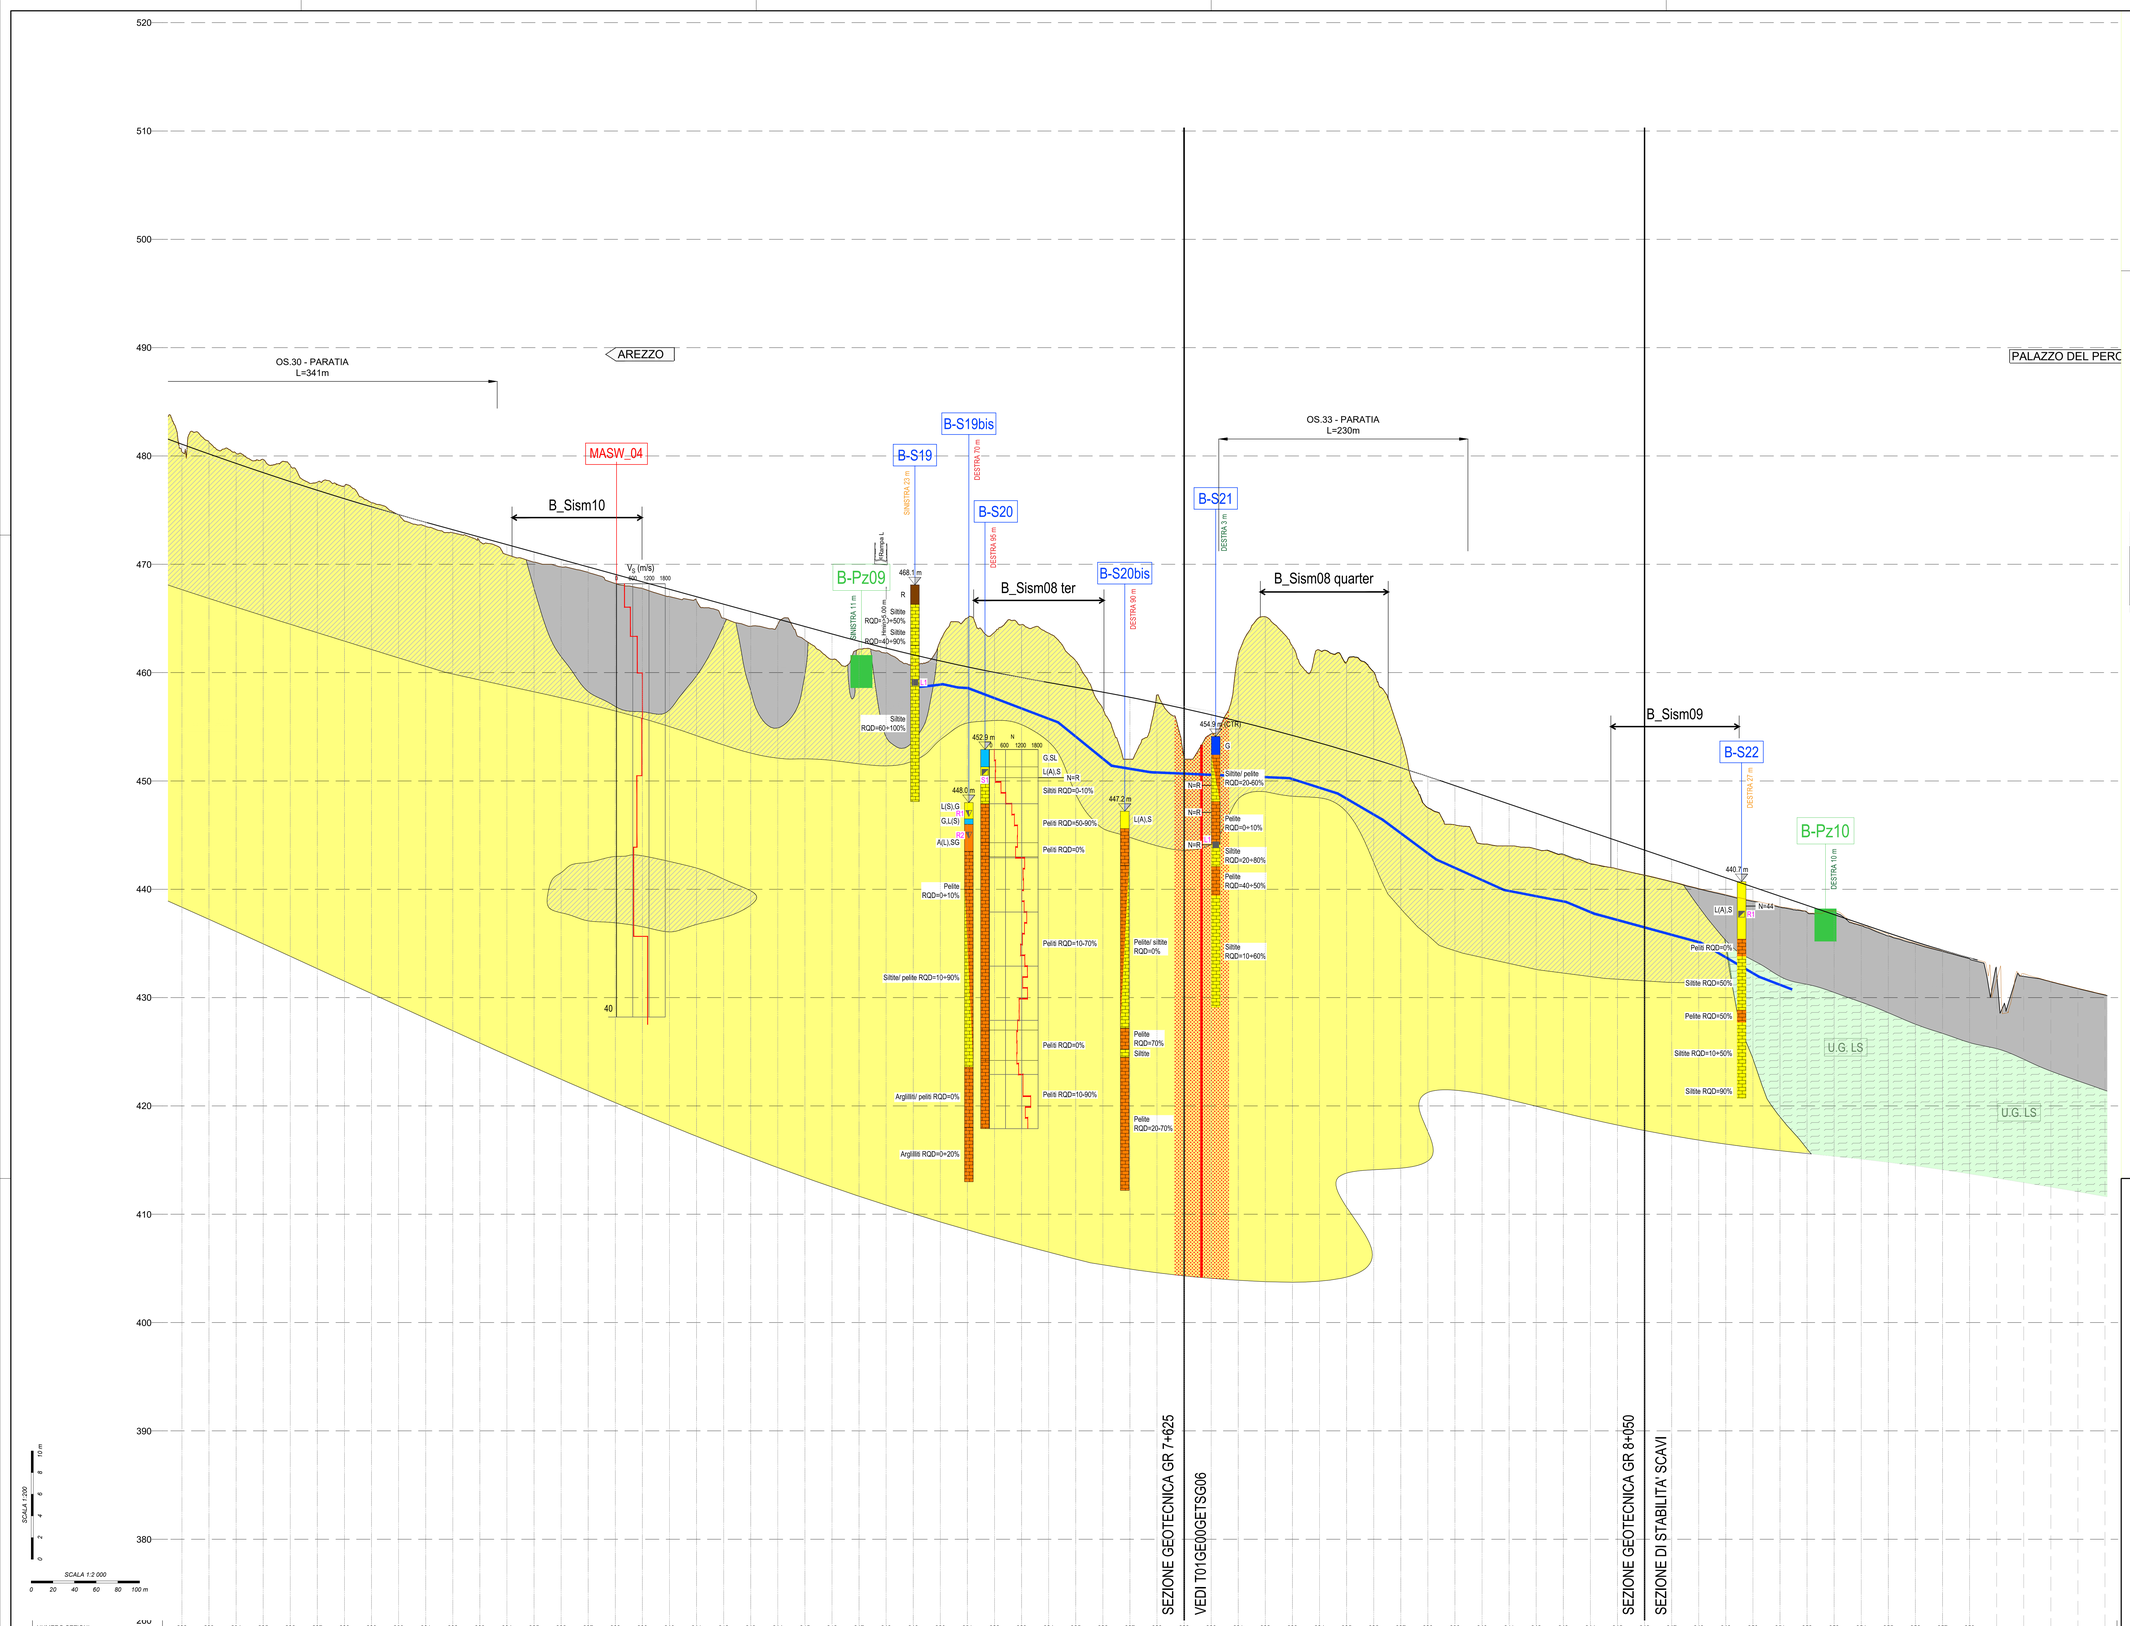
AREZZO
PALAZZO DEL PERO
OS.30 - PARATIA
L=341m
OS.33 - PARATIA
L=230m
MASW_04
B_Sism10
B_Sism08 ter
B_Sism08 quarter
B_Sism09
B-S19
B-S19bis
B-S20
B-S20bis
B-S21
B-S22
B-Pz09
B-Pz10
SINISTRA 23 m
DESTRA 70 m
DESTRA 85 m
DESTRA 90 m
DESTRA 3 m
DESTRA 7 m
DESTRA 10 m
SINISTRA 11 m
Vs (m/s)
N
R
G
G.SL
L(A).S
N=R
Siltite ROQ=0-10%
Pelite ROQ=0-10%
Siltite ROQ=20-80%
Pelite ROQ=40-50%
Siltite ROQ=10-60%
Pelite ROQ=70-80%
Siltite
Pelite ROQ=20-70%
Pelite ROQ=50-90%
Pelite ROQ=0%
Pelite ROQ=10-70%
Siltite/ pelite ROQ=0%
Pelite ROQ=10-90%
Argilliti ROQ=0-20%
Siltite ROQ=60-100%
Siltite ROQ=0-50%
Siltite ROQ=0-90%
Siltite/ pelite ROQ=10-90%
Argilliti/ pelite ROQ=0%
Siltite/ pelite ROQ=20-60%
Pelite ROQ=0-10%
Siltite ROQ=10-50%
Siltite ROQ=90%
Pelite ROQ=50%
N=44
U.G. LS
SEZIONE GEOTECNICA GR 7+625
VEDI T01GE00GETSG06
SEZIONE GEOTECNICA GR 8+050
SEZIONE DI STABILITA' SCAVI
SCALA 1:200
SCALA 1:2 000

| | | |