# PROFILO LONGITUDINALE MURO OS3

SCALA 1:200

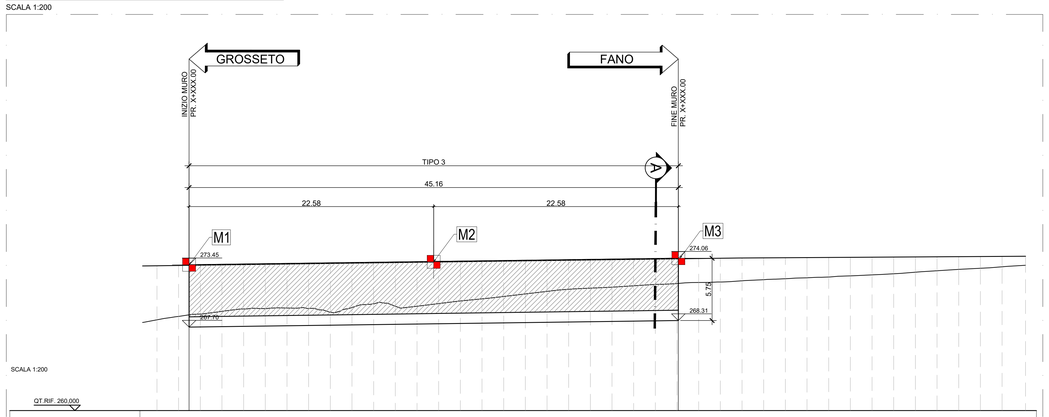


SCALA 1:200

QT.RIF. 260.000

| NUMERO SEZIONI | 240 | 241 | 242 | 243 | 244 | 245 | 246 | 247 | 248 | 249 | 250 | 251 | 252 | 253 | 254 | 255 | 256 | 257 | 258 | 259 | 260 | 261 | 262 | 263 | 264 | 265 | 266 | 267 | 268 | 269 | 270 | 271 | 272 | 273 | 274 | 275 | 276 | 277 | 278 | 279 | 280 |
|---|
| DISTANZE PARZIALI | .000 | 2,000 | 2,000 | 2,000 | 2,000 | 2,000 | 2,000 | 2,000 | 2,000 | 2,000 | 2,000 | 2,000 | 2,000 | 2,000 | 2,000 | 2,000 | 2,000 | 2,000 | 2,000 | 2,000 | 2,000 | 2,000 | 2,000 | 2,000 | 2,000 | 2,000 | 2,000 | 2,000 | 2,000 | 2,000 | 2,000 | 2,000 | 2,000 | 2,000 | 2,000 | 2,000 | 2,000 | 2,000 | 2,000 | 2,000 | 2,172 |
| DISTANZE PROGRESSIVE | 478,000 | 480,000 | 482,000 | 484,000 | 486,000 | 488,000 | 490,000 | 492,000 | 494,000 | 496,000 | 498,000 | 500,000 | 502,000 | 504,000 | 506,000 | 508,000 | 510,000 | 512,000 | 514,000 | 516,000 | 518,000 | 520,000 | 522,000 | 524,000 | 526,000 | 528,000 | 530,000 | 532,000 | 534,000 | 536,000 | 538,000 | 540,000 | 542,000 | 544,000 | 546,000 | 548,000 | 550,000 | 552,000 | 554,000 | 556,000 | 558,172 |
| QUOTE TERRENO | 268,375 | 268,693 | 268,909 | 269,159 | 269,373 | 269,413 | 269,463 | 269,423 | 269,095 | 269,507 | 269,851 | 269,630 | 269,629 | 269,877 | 270,116 | 270,309 | 270,526 | 270,761 | 270,997 | 271,192 | 271,294 | 271,381 | 271,513 | 271,643 | 271,721 | 271,821 | 271,859 | 271,980 | 272,074 | 272,162 | 272,251 | 272,329 | 272,425 | 272,524 | 272,633 | 272,768 | 272,769 | 272,809 | 273,033 | 273,137 | 273,272 |
| QUOTE PROGETTO | 273,361 | 273,386 | 273,415 | 273,442 | 273,469 | 273,496 | 273,523 | 273,550 | 273,578 | 273,603 | 273,630 | 273,657 | 273,684 | 273,711 | 273,738 | 273,765 | 273,792 | 273,819 | 273,845 | 273,872 | 273,899 | 273,926 | 273,953 | 273,980 | 274,007 | 274,034 | 274,061 | 274,088 | 274,097 | 274,109 | 274,121 | 274,133 | 274,145 | 274,156 | 274,168 | 274,180 | 274,192 | 274,204 | 274,216 | 274,228 | 274,241 |
| ETTOMETRICHE | 5 | |

# VISTA PLANIMETRICA MURO OS3

SCALA 1:200

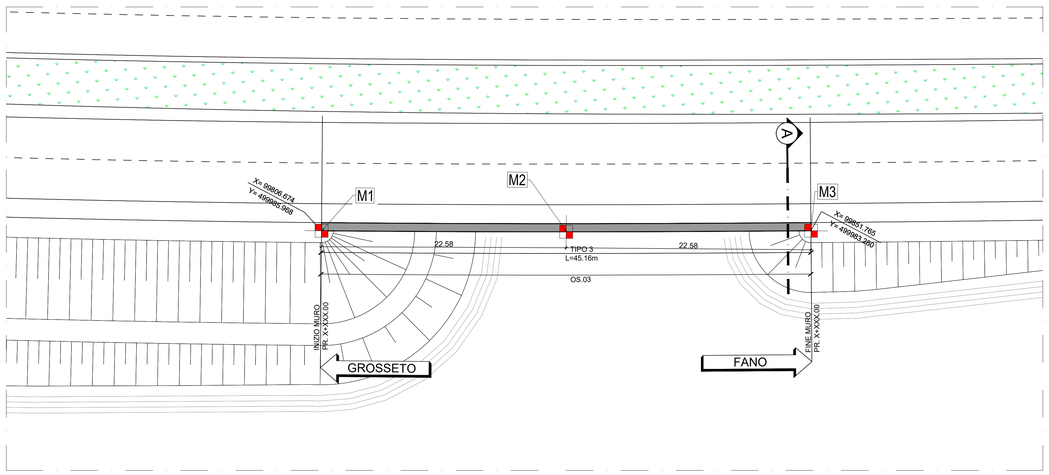


# SEZIONE A-A TIPO 3

SCALA 1:100

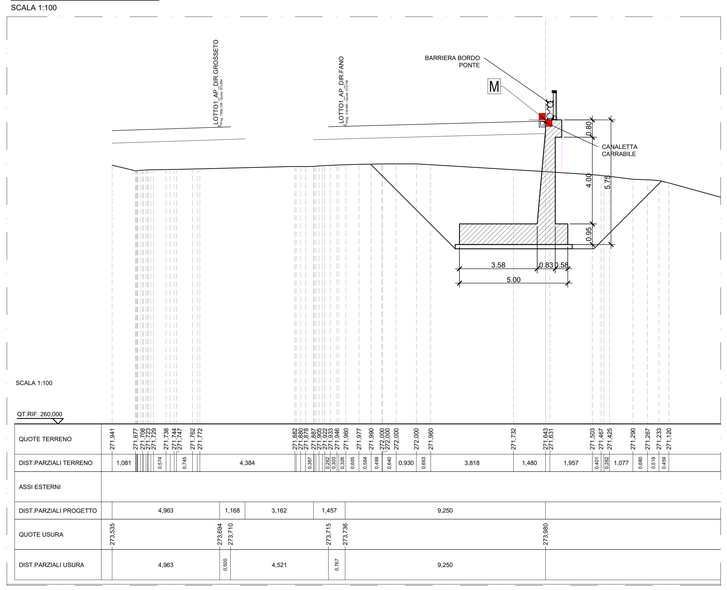


SCALA 1:100

QT.RIF. 260.000

| QUOTE TERRENO | 271.941 | 271.677 | 271.529 | 271.438 | 271.344 | 271.192 | 271.172 | 271.882 | 271.870 | 271.845 | 271.833 | 271.808 | 271.706 | 271.660 | 271.077 | 271.060 | 271.064 | 271.000 | 272.000 | 272.000 | 271.960 | 271.732 | 271.643 | 271.631 | 271.503 | 271.457 | 271.425 | 271.330 | 271.283 | 271.253 | 271.120 |
|---|---|---|---|---|---|---|---|---|---|---|---|---|---|---|---|---|---|---|---|---|---|---|---|---|---|---|---|---|---|---|---|
| DIST.PARZIALI TERRENO | 1,081 | 0,324 | 0,141 | 0,147 | 0,192 | 0,020 | 4,384 | 0,307 | 0,202 | 0,206 | 0,169 | 0,064 | 0,499 | 0,643 | 0,930 | 0,060 | 3,818 | 1,480 | 1,957 | 0,400 | 0,262 | 1,077 | 0,680 | 0,283 | 0,519 | 0,309 | | | | | |
| ASSI ESTERNI | | | | | | | | | | | | | | | | | | | | | | | | | | | | | | | |
| DIST.PARZIALI PROGETTO | 4,963 | | | | | 1,168 | | 3,162 | | 1,457 | | 9,250 | | | | | | | | | | | | | | | | | | | |
| QUOTE USURA | 273,535 | | | | | 273,694 | 273,710 | | | 273,715 | 273,736 | | | | | | | 273,980 | | | | | | | | | | | | | |
| DIST.PARZIALI USURA | 4,963 | | | | | 0,800 | | 4,521 | | 0,787 | | 9,250 | | | | | | | | | | | | | | | | | | | |

## LEGENDA

| | DESCRIZIONE | QUANTITÀ |
|---|---|---|
| M | Mira ottica (Caposaldo topografico) | 3 |

anas
GRUPPO FS ITALIANE

*Direzione Progettazione e Realizzazione Lavori*

E78 GROSSETO - FANO
Tratto Nodo di Arezzo – Selci – Lama (E45)
Adeguamento a quattro corsie del tratto
San Zeno – Arezzo – Palazzo del Pero, 1° lotto

PROGETTO DEFINITIVO | FI 508

ANAS - DIREZIONE PROGETTAZIONE E REALIZZAZIONE LAVORI


IL GEOLOGO
*Dott. Geol. Roberto Solucci*
Ordine dei geologi della Regione Lazio n. 633

COORDINATORE PER LA SICUREZZA IN FASE DI PROGETTAZIONE
*Arch. Santo Salvatore Vermiglio*
Ordine Architetti Provincia di Reggio Calabria n. 1270

VISTO: IL RESP. DEL PROCEDIMENTO
*Ing. Francesco Pisani*

VISTO: IL RESP. DEL PROGETTO
*Arch.Pianif. Marco Colazza*

I PROGETTISTI SPECIALISTICI
*Ing. Ambrogio Signorelli*
Ordine Ingegneri Provincia di Roma n. A35111

*Ing. Morena Ponfili*
Ordine Ingegneri Provincia di Perugia n. A2451

*Ing. Matteo Bonfigli*
Ordine Ingegneri Provincia di Pordenone n. 1

*Ing. Giuseppe Festa*
Ordine Ingegneri Provincia di Roma n. 20629

PROGETTAZIONE ATI:
(Mandataria) GPI INGEGNERIA — GESTIONE PROGETTI INGEGNERIA srl
(Mandante) cooprogetti
(Mandante) engeko
(Mandante) CAIM — Studio di Architettura e Ingegneria Prog. s.r.l.

IL PROGETTISTA RESPONSABILE DELL'INTEGRAZIONE DELLE PRESTAZIONI SPECIALISTICHE. (DPR207/10 ART 15 COMMA 6)
*Dott. Ing. GIORGIO GUDUCCI*
ORDINE DEGLI INGEGNERI PROVINCIA DI PERUGIA 14035


STUDI E INDAGINI
PIANO DI MONITORAGGIO GEOTECNICO
Muri di sostegno
Monitoraggio geotecnico OS.03 – Pianta e Prospetti

| CODICE PROGETTO | NOME FILE | REVISIONE | SCALA |
|---|---|---|---|
| PROGETTO: DPFI508 D 23 — LIV.PROG. — ANNO | T01GE01MOGDI01_A | | |
| | CODICE ELAB.: T01GE01MOGDI01 | A | VAR. |

| REV. | DESCRIZIONE | DATA | REDATTO | VERIFICATO | APPROVATO |
|---|---|---|---|---|---|
| D | | | | | |
| C | | | | | |
| B | | | | | |
| A | Emissione | Agosto '23 | Colleselli | Bordugo | Guiducci |