


PLANIMETRIA DRAGAGGI E COLMATE - SCAVO CASSONI  
 SCALA 1: 1000


AREA DI COMPETENZA DEL PROGETTO IV SPORGENTE

DISegni DI RIFERIMENTO	ELABORATI

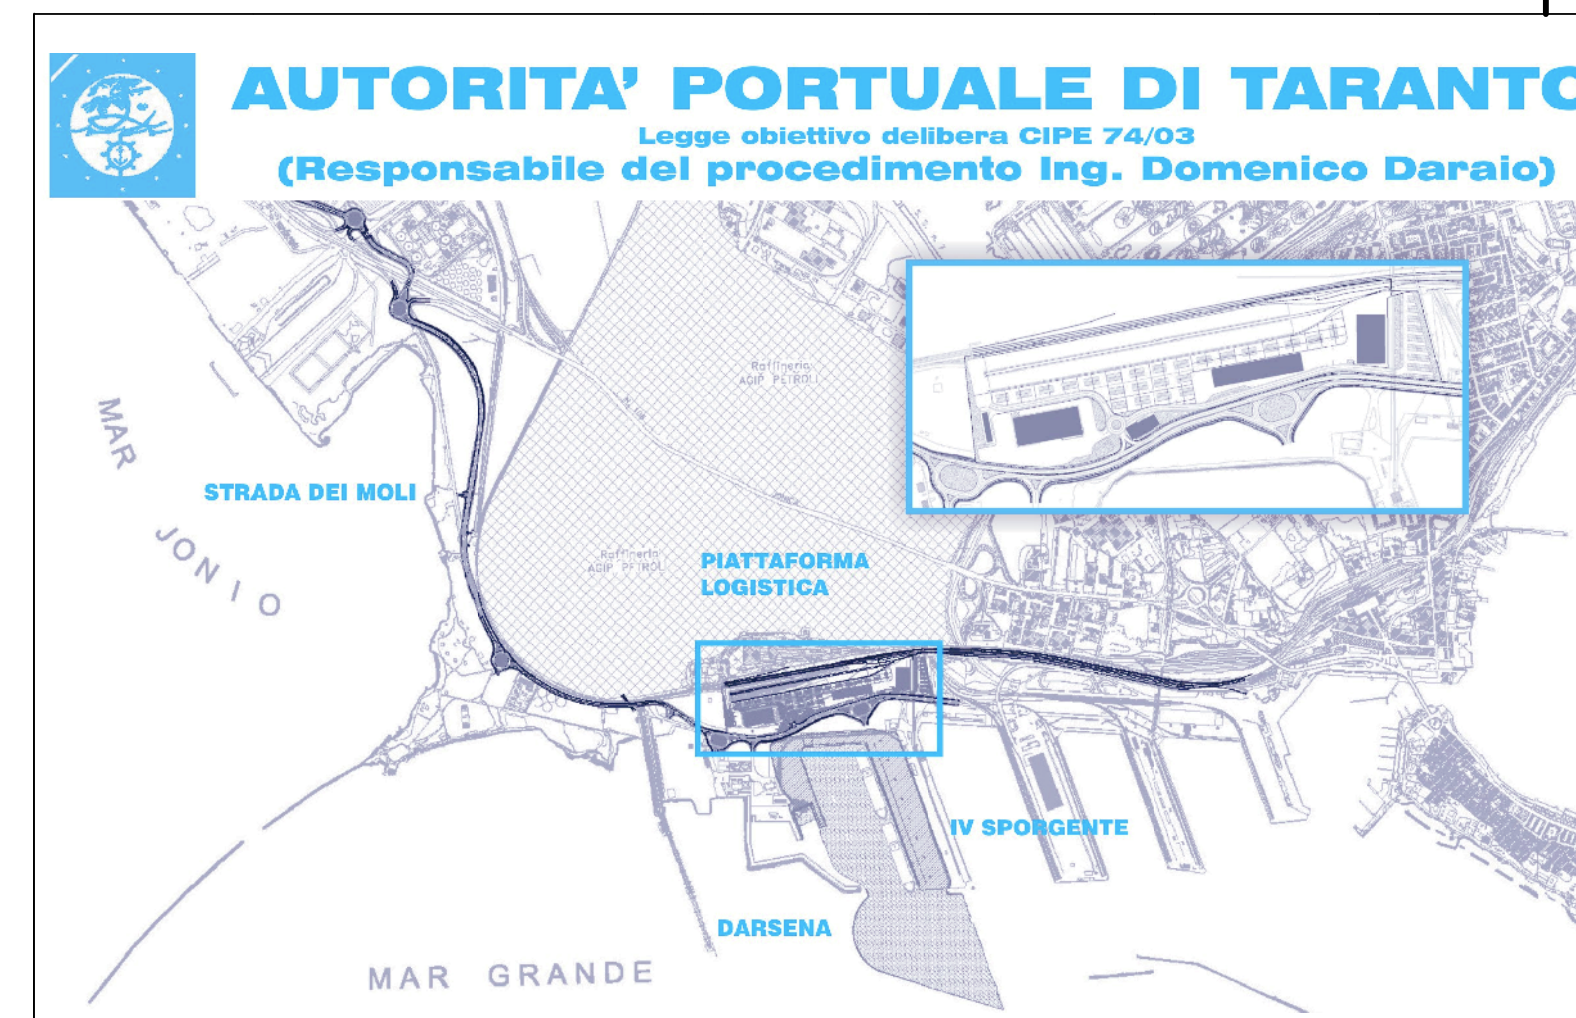

DATA	DESCRIZIONE	ING. M. SANO	ING. P. ALIOTTI	ING. G. GASTO
29-09-2008	Prima emissione			
31-05-2008	Emisione in Dacia			
	Descrizione revisione			

**SOCIETA' DI PROGETTO:**  
**TARANTO LOGISTICA S.p.A.** **AUTORITA' PORTUALE TARANTO**

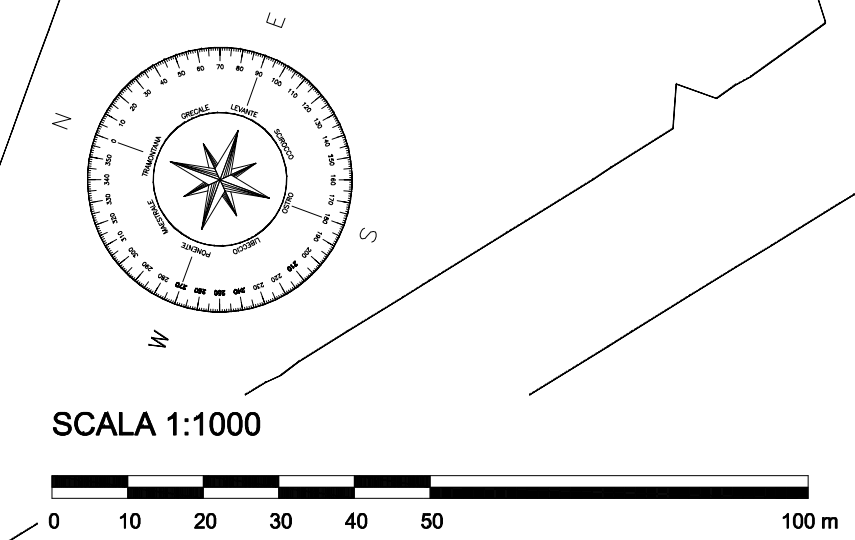

**PIASTRA PORTUALE DI TARANTO**

Progetto: **PROFERT S.p.A.** **PROFERT S.p.A.**

Disegnato: **123-700 C. I. O.D.R. S. 1.0.1.**

TITOLO: **PROGETTO DEFINITIVO  
 DARSENSA OVEST  
 PLANIMETRIA DEI DRAGAGGI E COLMATE  
 SCAVO CASSONI**