PROFILO LONGITUDINALE MURO OS25

SCALA 1:200

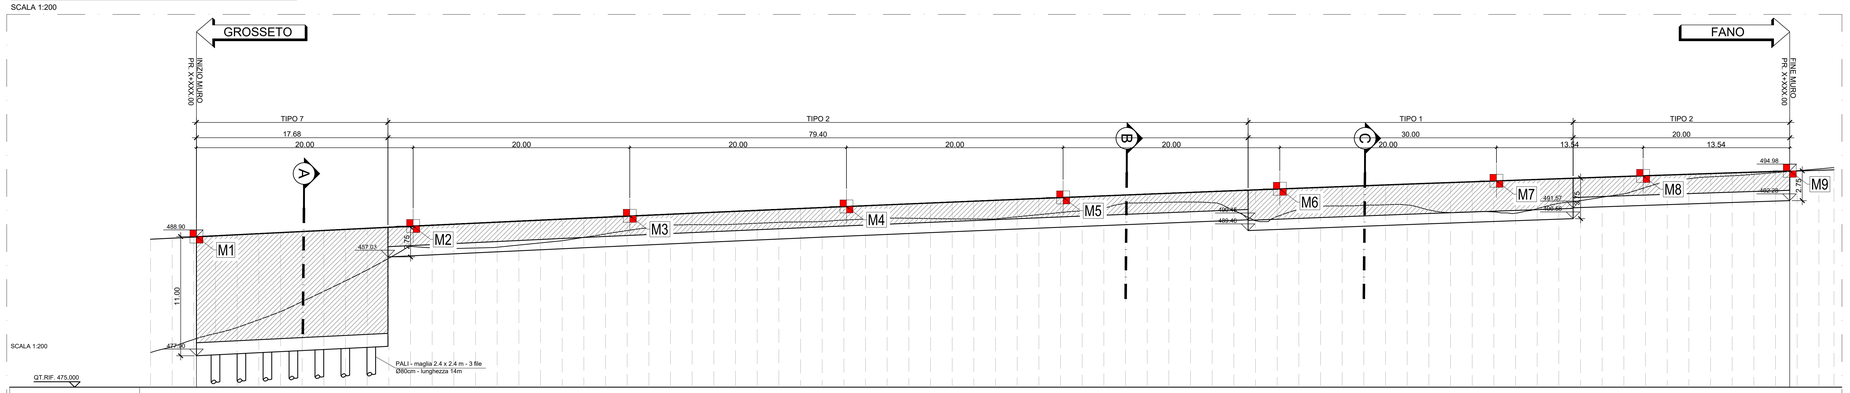

SCALA 1:200

QT.RIF. 475.000

| | | |