PROFILO LONGITUDINALE MURO OS37

SCALA 1:200

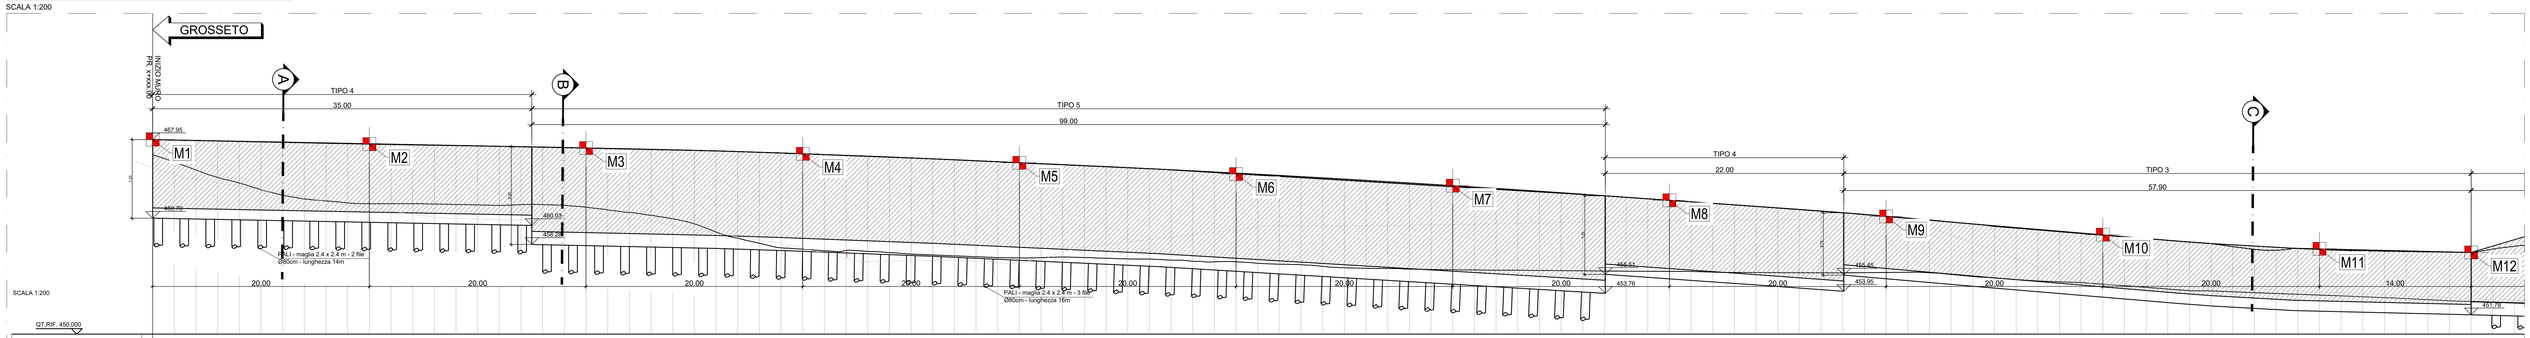

SCALA 1:200

QT RIF. 450.000

| NUMERO SEZIONI | 1 | 2 |
|---|---|---