PROFILO LONGITUDINALE MURO OS38

SCALA 1:200

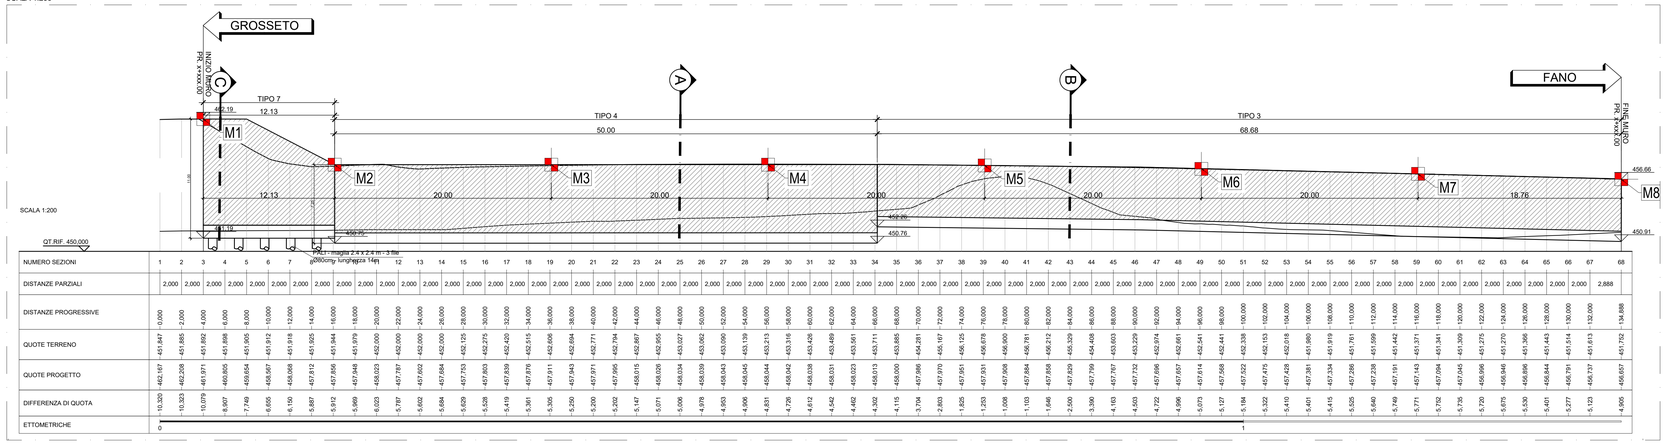

| | | |