PROFILO LONGITUDINALE MURO OS39

SCALA 1:200

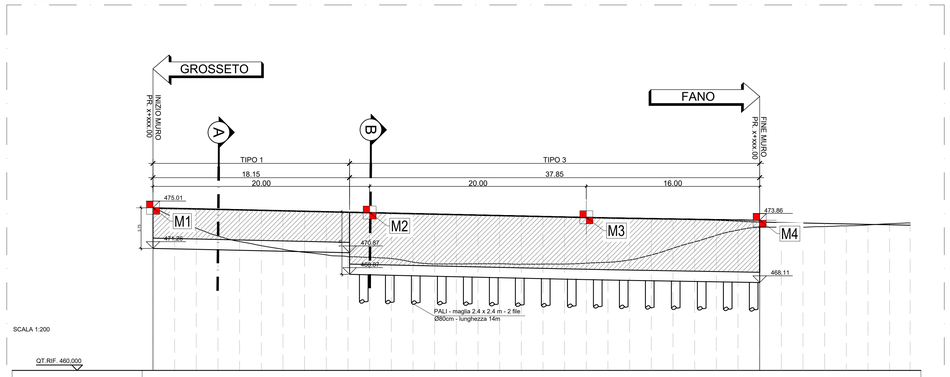

SCALA 1:200

QT.RIF. 460.000

NUMERO SEZIONI	1	2	3	4	5	6	7	8	9	10	11	12	13	14	15	16	17	18	19	20	21	22	23	24	25	26	27	28	29	30	31	32	33	34	35	36
DISTANZE PARZIALI	2,000	2,000	2,000	2,000	2,000	2,000	2,000	2,000	2,000	2,000	2,000	2,000	2,000	2,000	2,000	2,000	2,000	2,000	2,000	2,000	2,000	2,000	2,000	2,000	2,000	2,000	2,000	2,000	2,000	2,000	2,000	2,000	2,000	2,000	2,000	1,886
DISTANZE PROGRESSIVE	0.000	2.000	4.000	6.000	8.000	10.000	12.000	14.000	16.000	18.000	20.000	22.000	24.000	26.000	28.000	30.000	32.000	34.000	36.000	38.000	40.000	42.000	44.000	46.000	48.000	50.000	52.000	54.000	56.000	58.000	60.000	62.000	64.000	66.000	68.000	69.886
QUOTE TERRENO	475.080	474.057	473.132	472.405	471.884	471.518	471.180	470.901	470.667	470.504	470.443	470.327	469.997	469.823	469.831	469.842	469.844	469.807	469.809	469.820	469.898	469.983	470.194	470.654	471.260	471.873	472.475	472.951	473.315	473.226	473.214	473.394	473.344	473.431	473.548	473.622
QUOTE PROGETTO	474.944	474.916	474.880	474.838	474.794	474.750	474.705	474.661	474.617	474.573	474.528	474.484	474.440	474.395	474.351	474.307	474.262	474.218	474.174	474.130	474.086	474.040	474.011	473.980	473.952	473.916	473.866	473.779	473.701	473.655	473.611	473.568	473.527	473.487	473.446	473.407
ETTOMETRICHE	0																																			

VISTA PLANIMETRICA MURO OS39

SCALA 1:200

SEZIONE A-A TIPO 1

SCALA 1:100

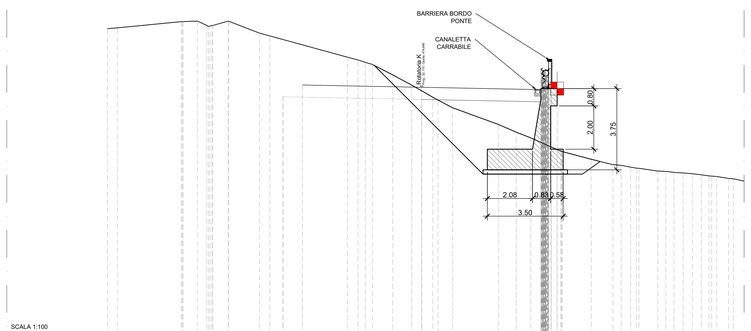

SCALA 1:100

QT.RIF. 462.000

QUOTE TERRENO	477.651	477.991	478.178	478.000	477.842	477.650	477.316	476.338	476.205	476.098	476.008	475.514	475.046	474.585	474.399	474.000	473.230	472.977	472.616	472.000	471.623	471.376	471.347	471.218	471.207	471.060	471.066	471.022	471.002	470.957	470.908	470.858	470.831	470.752
DIST.PARZIALI TERRENO	0,044	2,944	0,661	0,431	0,842	0,153	1,432	0,483	3,580	0,469	0,333	0,942	0,875	0,973	0,454	2,121	0,809	0,660	0,461	0,911	1,350	1,005	0,378	0,868	0,070	0,867	0,368	0,477	0,402	0,429	0,408	0,368	0,947	0,721
ASSI ESTERNI																																		
DIST.PARZIALI PROGETTO																																		
QUOTE USURA																																		
DIST.PARZIALI USURA																																		

SEZIONE B-B TIPO 3

SCALA 1:100

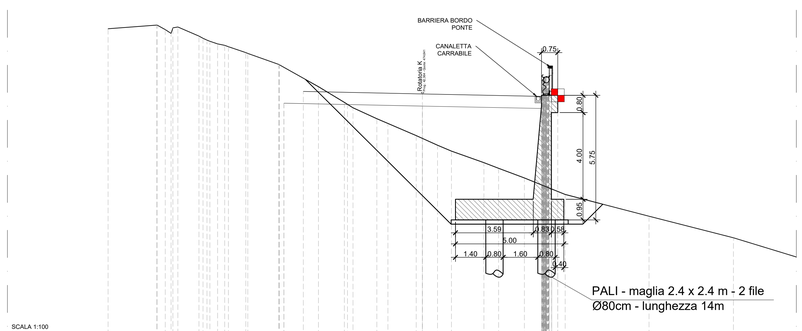

SCALA 1:100

QT.RIF. 462.000

QUOTE TERRENO	477.649	477.819	477.633	477.729	477.309	477.124	476.885	476.548	476.510	476.080	475.673	474.973	474.351	474.000	473.497	473.276	472.716	472.273	472.000	471.468	471.207	470.765	470.443	470.000	468.997	468.000
DIST.PARZIALI TERRENO	2,250	0,325	0,277	0,977	0,564	0,328	0,806	1,435	1,806	1,194	1,101	0,933	1,303	0,986	0,841	1,499	0,679	1,186	0,792	1,091	3,871	3,894	6
ASSI ESTERNI																										
DIST.PARZIALI PROGETTO																										
QUOTE USURA																										
DIST.PARZIALI USURA																										

LEGENDA

	DESCRIZIONE	QUANTITÀ
M	Mira ottica (Caposaldo topografico)	4

Anas
GRUPPO FS ITALIANE

Direzione Progettazione e Realizzazione Lavori

E78 GROSSETO - FANO
Tratto Nodo di Arezzo – Selci – Lama (E45)
Adeguamento a quattro corsie del tratto
San Zeno – Arezzo – Palazzo del Pero, 1° lotto

PROGETTO DEFINITIVO | FI 508

ANAS - DIREZIONE PROGETTAZIONE E REALIZZAZIONE LAVORI

IL GEOLOGO
Dott. Geol. Roberto Solucci
Ordine dei geologi della Regione Lazio n. 633

COORDINATORE PER LA SICUREZZA IN FASE DI PROGETTAZIONE
Arch. Santo Salvatore Vermiglio
Ordine Architetti Provincia di Reggio Calabria n. 1270

VISTO: IL RESP. DEL PROCEDIMENTO
Ing. Francesco Pisani

VISTO: IL RESP. DEL PROGETTO
Arch.Pianif. Marco Colazza

I PROGETTISTI SPECIALISTICI
Ing. Ambrogio Signorelli
Ordine Ingegneri Provincia di Roma n. A35111
Ing. Moreno Panfili
Ordine Ingegneri Provincia di Perugia n. A2657
Ing. Matteo Bursese
Ordine Ingegneri Provincia di Pordenone n. A1 (PR)
Ing. Giuseppe Festa
Ordine Ingegneri Provincia di Roma n. 20629

PROGETTAZIONE ATI:
(Mandataria) GPI INGEGNERIA — GESTIONE PROGETTI INGEGNERIA srl
(Mandante) cooprogetti
(Mandante) engeko
(Mandante) Studio di Architettura e Ingegneria Arch. Mauro Galeotti

IL PROGETTISTA RESPONSABILE DELL'INTEGRAZIONE DELLE PRESTAZIONI SPECIALISTICHE. (DPR207/10 ART 15 COMMA 6)
Dott. Ing. GIORGIO GUIDUCCI

STUDI E INDAGINI
PIANO DI MONITORAGGIO GEOTECNICO
Muri di sostegno
Monitoraggio geotecnico OS.39 – Pianta e Prospetti

CODICE PROGETTO	NOME FILE	REVISIONE	SCALA
PROGETTO: DPFI508 / LIV.PROG: D / ANNO: 23	CODICE ELAB.: T01GE01MOGDI25_A	A	VAR.

REV.	DESCRIZIONE	DATA	REDATTO	VERIFICATO	APPROVATO
D					
C					
B					
A	Emissione	Agosto '23	Colleselli	Bordugo	Guiducci