PROFILO LONGITUDINALE MURO OS48

SCALA 1:200

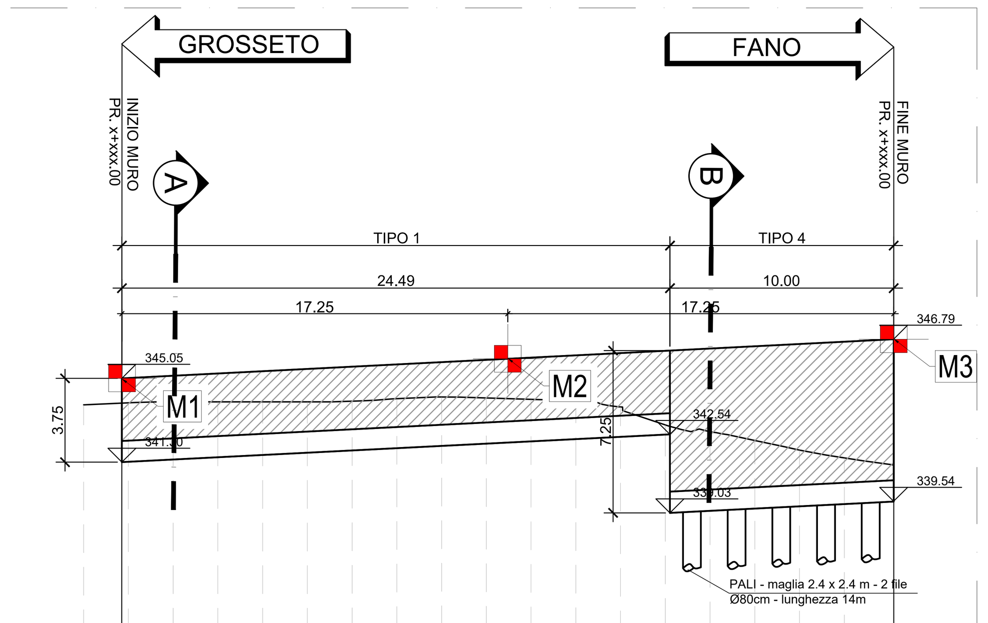

SCALA 1:200

QT.RIF. 330,000

NUMERO SEZIONI	1	2	3	4	5	6	7	8	9	10	11	12	13	14	15	16	17	18	19
DISTANZE PARZIALI		2,000	2,000	2,000	2,000	2,000	2,000	2,000	2,000	2,000	2,000	2,000	2,000	2,000	2,000	2,000	2,000	2,000	2,208
DISTANZE PROGRESSIVE	0,000	2,000	4,000	6,000	8,000	10,000	12,000	14,000	16,000	18,000	20,000	22,000	24,000	26,000	28,000	30,000	32,000	34,000	36,208
QUOTE TERRENO	343,863	343,954	344,000	344,000	344,000	344,000	344,026	344,144	344,215	344,173	344,110	344,041	343,769	342,968	342,658	342,269	341,839	341,493	341,180
QUOTE PROGETTO	344,926	345,027	345,129	345,230	345,331	345,433	345,534	345,635	345,736	345,838	345,939	346,040	346,142	346,243	346,344	346,445	346,547	346,648	346,760
DIFFERENZA DI QUOTA	1,064	1,073	1,129	1,230	1,331	1,433	1,507	1,491	1,521	1,665	1,829	1,999	2,372	3,275	3,686	4,176	4,708	5,155	5,580
ETTOMETRICHE	0																		

VISTA PLANIMETRICA MURO OS48

SCALA 1:200

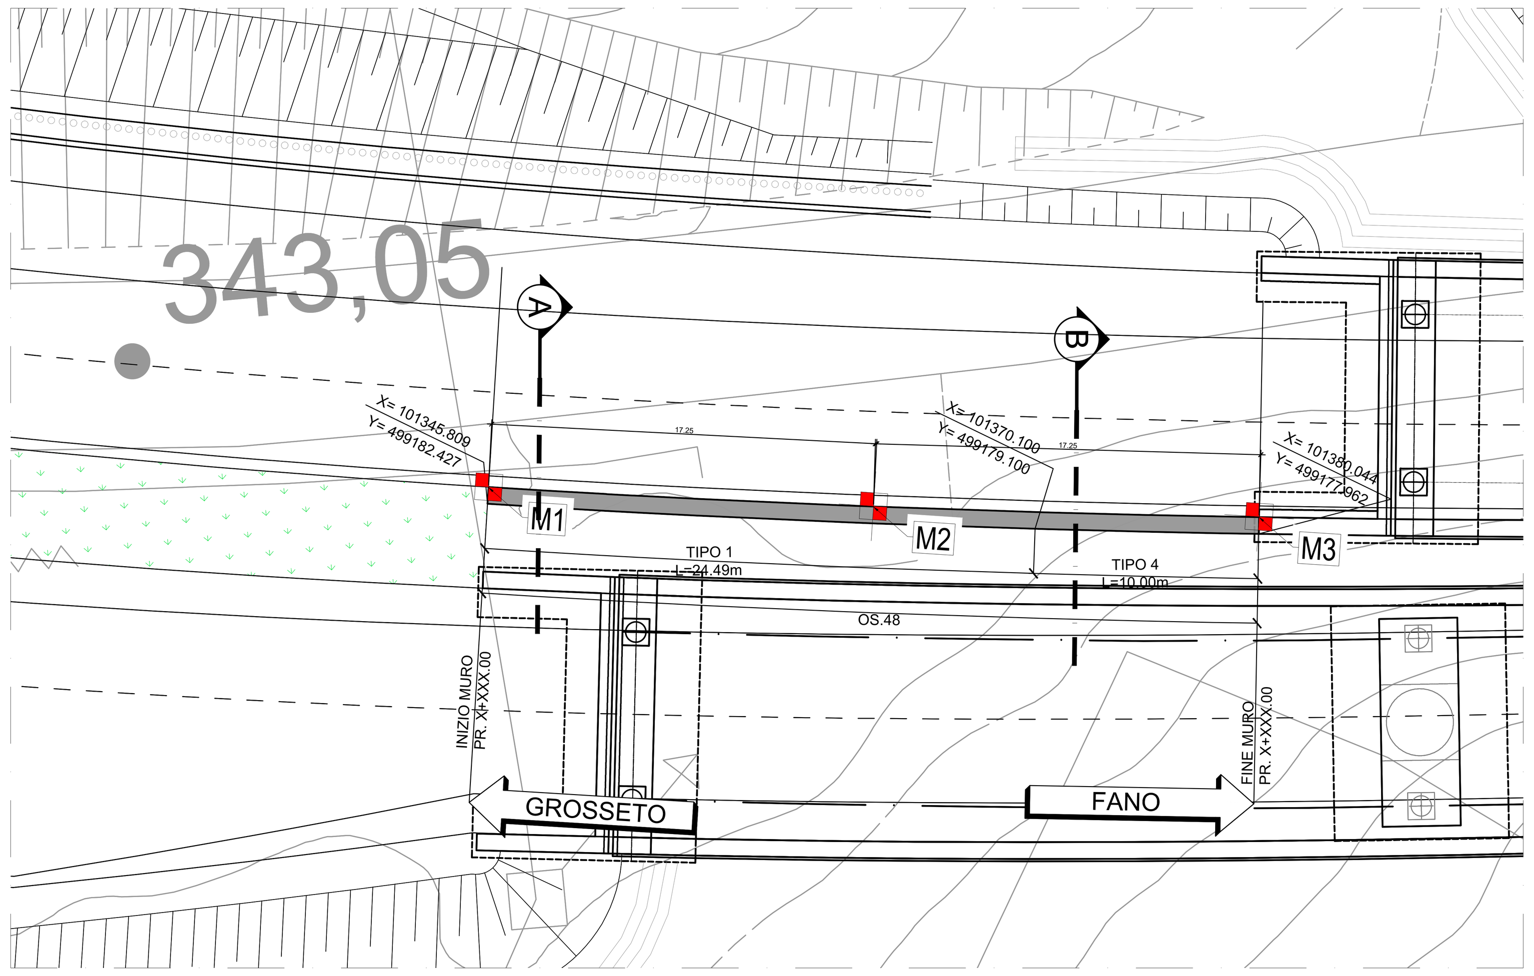

SEZIONE A-A TIPO 1

SCALA 1:100

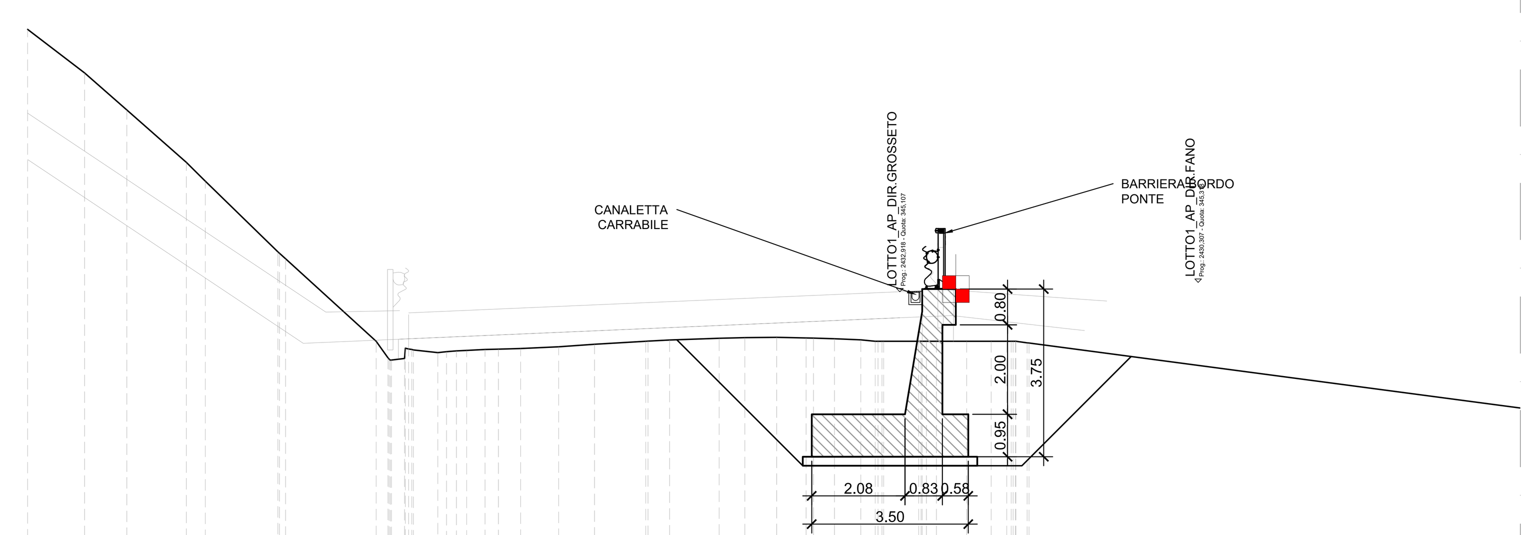

SCALA 1:100

QT.RIF. 337,000

QUOTE TERRENO	350,976 350,000 349,171 348,000 347,581 346,000 345,846 344,000 343,632 343,617 343,805 343,747 343,786 343,797 343,818 343,824 343,838 343,878 343,932 344,000 344,003 344,028 344,068 344,081 344,089 344,089 344,077 344,072 344,056 344,031 344,000 344,000 344,000 344,000 344,000 344,000 344,000 343,966 343,962
DIST.PARZIALI TERRENO	1,274 0,946 1,327 0,424 1,622 2,025 0,266 0,292 0,546 0,408 0,302 0,495 0,853 0,799 1,147 0,480 1,107 0,575 0,715 0,655 0,467 0,592 0,321 0,782 0,679 0,545 0,351 0,253 14,826
QUOTE PROGETTO	
DIST.PARZIALI PROGETTO	
QUOTE USURA	
DIST.PARZIALI USURA	
ASSE IN SX O DX	

SEZIONE B-B TIPO 4

SCALA 1:100

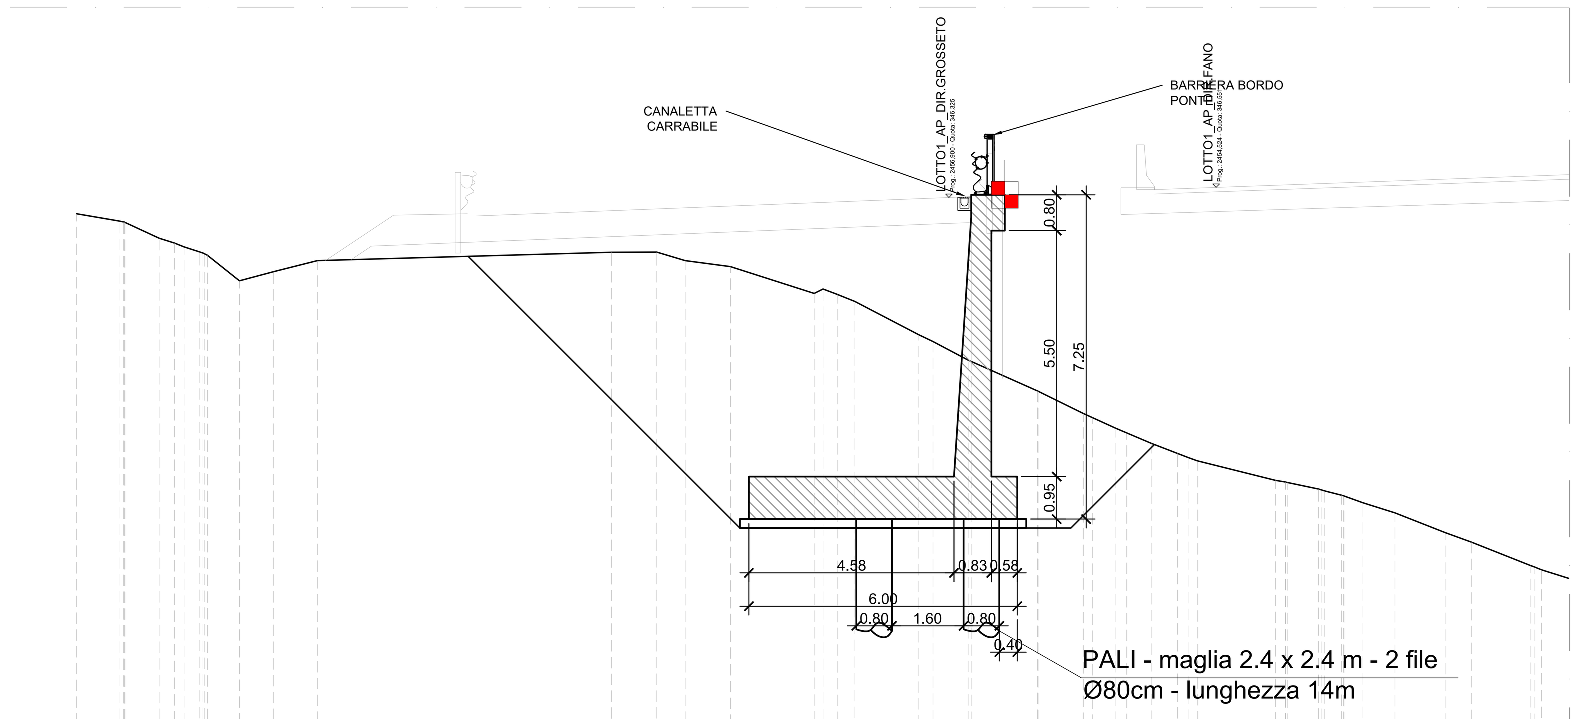

SCALA 1:100

QT.RIF. 332,000

QUOTE TERRENO	345,959 345,798 345,767 345,415 345,306 345,221 345,112 345,031 344,460 344,666 344,913 345,099 345,103 344,914 344,778 344,178 344,277 344,158 344,000 343,255 343,102 342,681 342,658 342,000 341,982 341,492 341,405 341,164 341,066 340,828 340,604 340,503 340,435 340,000 339,954 339,950 339,904 339,764 339,668 339,498 339,273 338,831 338,617 338,099 338,000
DIST.PARZIALI TERRENO	0,948 0,763 0,344 0,336 0,719 0,762 0,977 6,581 1,006 0,636 1,011 1,875 0,319 0,394 1,429 0,315 0,803 1,483 0,997 0,525 0,557 0,586 0,256 1,749 0,687 0,372 0,402 0,714 1,123 0,592 1,309
QUOTE PROGETTO	
DIST.PARZIALI PROGETTO	
QUOTE USURA	
DIST.PARZIALI USURA	
ASSE IN SX O DX	

LEGENDA

	DESCRIZIONE	QUANTITÀ
M	Mira ottica (Caposaldo topografico)	3

anas GRUPPO FS ITALIANE

Direzione Progettazione e Realizzazione Lavori

E78 GROSSETO - FANO
Tratto Nodo di Arezzo – Selci – Lama (E45)
Adeguamento a quattro corsie del tratto
San Zeno – Arezzo – Palazzo del Pero, 1° lotto

PROGETTO DEFINITIVO	FI 508

ANAS - DIREZIONE PROGETTAZIONE E REALIZZAZIONE LAVORI

IL GEOLOGO *Dott. Geol. Roberto Salucci* Ordine dei geologi della Regione Lazio n. 633	I PROGETTISTI SPECIALISTICI *Ing. Ambrogio Signorelli* Ordine Ingegneri Provincia di Roma n. A35111	PROGETTAZIONE ATI: (Mandataria) GPINGEGNERIA GESTIONE PROGETTI INGEGNERIA srl (Mandante) cooprogetti (Mandante) engeko (Mandante) SAIM Studio di Architettura e Ingegneria Moderna
COORDINATORE PER LA SICUREZZA IN FASE DI PROGETTAZIONE *Arch. Santo Salvatore Vermiglio* Ordine Architetti Provincia di Reggio Calabria n. 1270	*Ing. Moreno Panfili* Ordine Ingegneri Provincia di Perugia n. A2657 *Ing. Matteo Bordugo* Ordine Ingegneri Provincia di Pordenone al n. 790A	
VISTO: IL RESP. DEL PROCEDIMENTO *Ing. Francesco Pisani*	*Ing. Giuseppe Resta* Ordine Ingegneri Provincia di Roma n. 20629	IL PROGETTISTA RESPONSABILE DELL'INNTEGRAZIONE DELLE PRESTAZIONI SPECIALISTICHE. (DPR207/10 ART 15 COMMA 12) : *Dott. Ing. GIORGIO GUIDUCCI*
VISTO: IL RESP. DEL PROGETTO *Arch.Pianif. Marco Colazza*		

STUDI E INDAGINI
PIANO DI MONITORAGGIO GEOTECNICO
Muri di sostegno
Monitoraggio geotecnico OS.48 – Pianta e prospetti

CODICE PROGETTO	NOME FILE	REVISIONE	SCALA
PROGETTO DPFI508 / LIV.PROG D / ANNO 23	T01GE01MOGDI27_A CODICE ELAB. T01GE01MOGDI27	A	VAR.

REV.	DESCRIZIONE	DATA	REDATTO	VERIFICATO	APPROVATO
D					
C					
B					
A	Emissione	Agosto '23	Colleselli	Bordugo	Guiducci