



PROSPETTO PARATIA  
SCALA 1:200

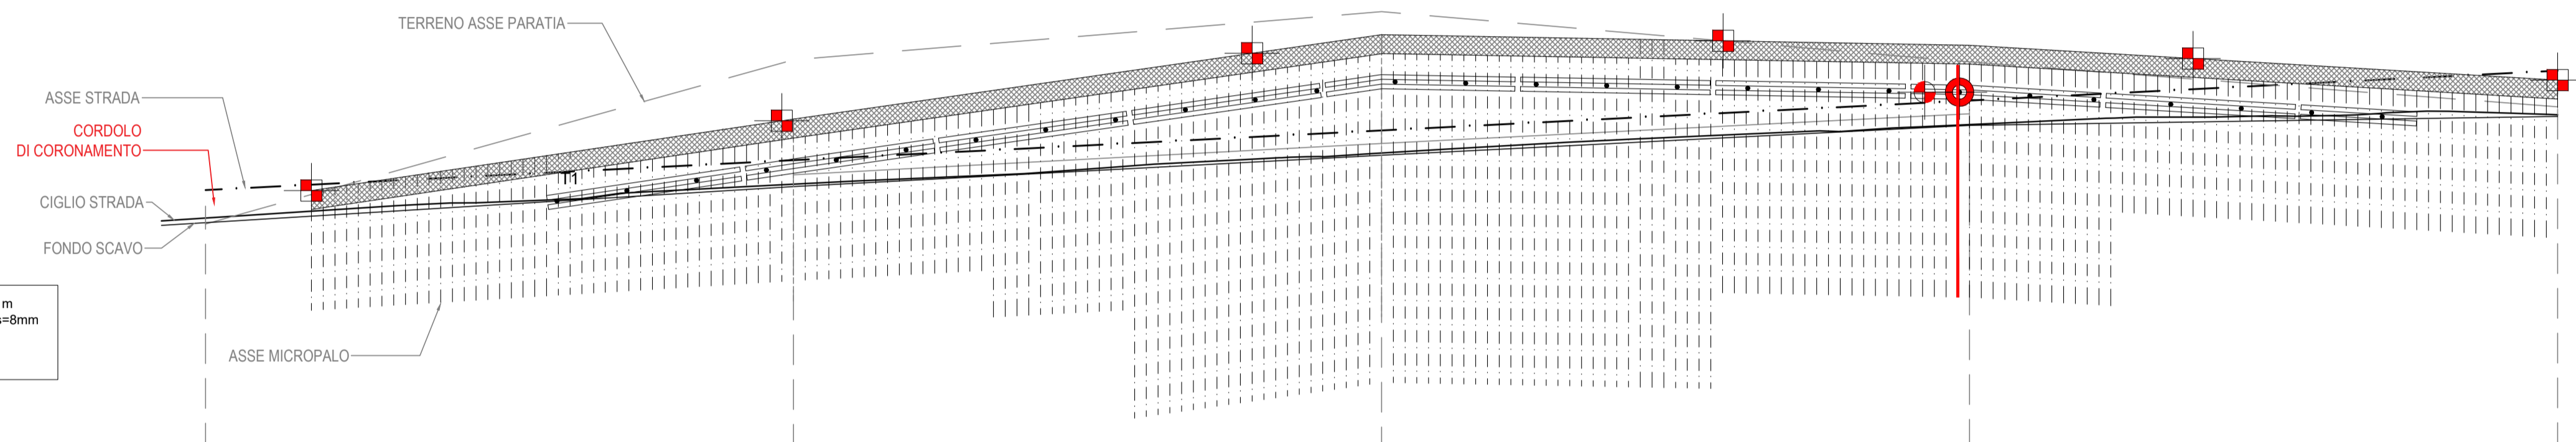

SEZIONI PROGRESSIVE DI PROGETTO	25,00		25,00		25,00		25,00	
DISTANZE PARZIALI								
SEZIONI PROGRESSIVE DI TRACCIATO	95	96	97	98	99			
PROGRESSIVE	2350,00	2375,00	2400,00	2425,00	2450,00			
QUOTA STRADA ASSE TRACCIATO	340,898	342,167	343,436	344,705	345,974			
QUOTE CORDOLO PARATIA	340,191	343,922	347,653	347,056	345,568			

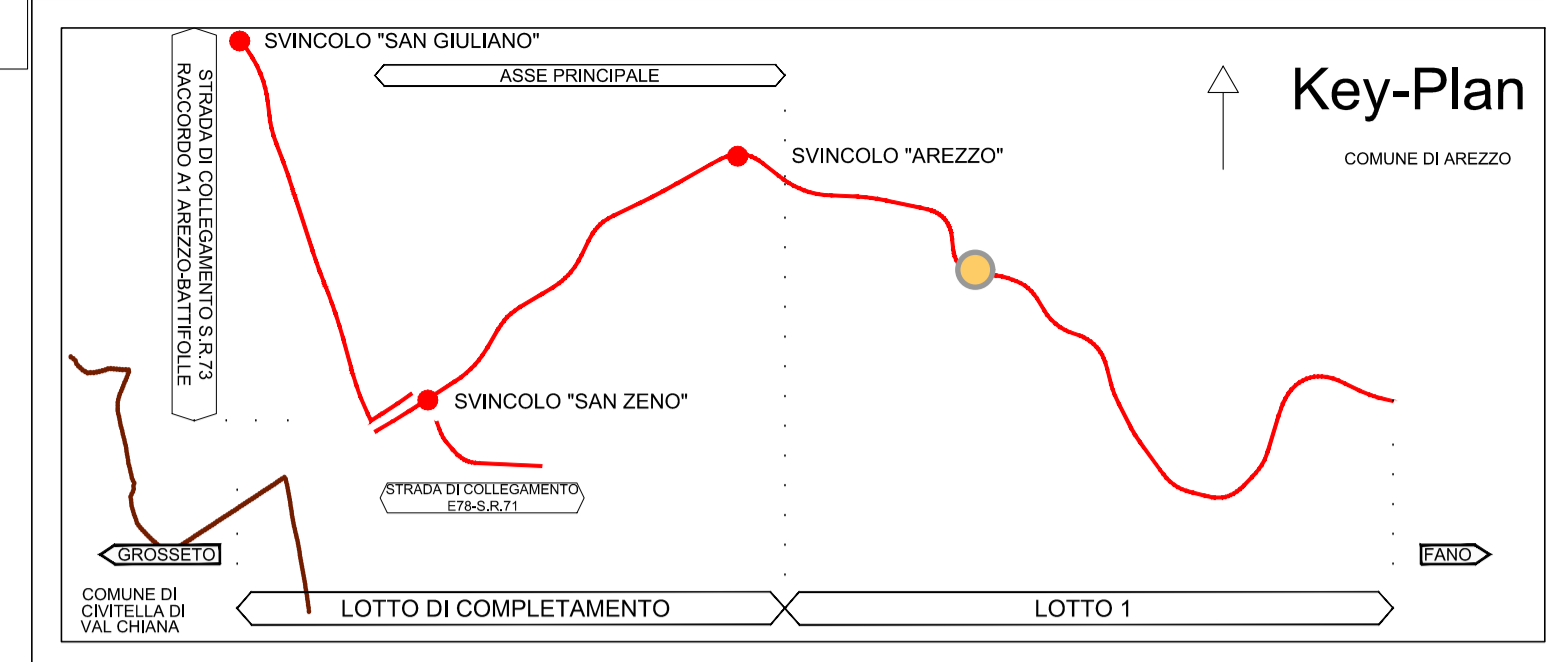

LEGENDA		
	DESCRIZIONE	QUANTITÀ
	Mira ottica (Caposaldo topografico)	6
	Mira ottica (Target riflettente)	1
	Inclinometro	1
	Cella di carico	1



Direzione Progettazione e Realizzazione Lavori

E78 GROSSETO - FANO  
Tratto Nodo di Arezzo – Selci – Lama (E45)  
Adeguamento a quattro corsie del tratto  
San Zeno – Arezzo – Palazzo del Pero, 1° lotto

PROGETTO DEFINITIVO FI 508

ANAS - DIREZIONE PROGETTAZIONE E REALIZZAZIONE LAVORI

<b>IL GEOLOGO</b> Dott. Geol. Roberto Salucci Ordine dei geologi della Regione Lazio n. 633	<b>I PROGETTISTI SPECIALISTICI</b> Ing. Ambrogio Signarelli Ordine Ingegneri Provincia di Roma n. A35111  Ing. Moreno Panfilii Ordine Ingegneri Provincia di Perugia n. 22557  Ing. Matteo Bordegnoni Ordine Ingegneri Provincia di Pordenone n. 79012	<b>PROGETTAZIONE ATI: (Mandataria)</b> <b>GP INGENNERIA</b> GESTIONE PROGETTI INGENNERIA srl (Mandante)  cooprogetti <b>engeko</b> Studio di Architettura e Progettazione Progettiva (Mandante)  IL PROGETTISTA RESPONSABILE DELL'INTEGRAZIONE DELLE PRESTAZIONI SPECIALISTICHE. (DPR207/10 ART 15 COMMA 12) Dott. Ing. GIORGIO GUIDUCCI Ordine Ingegneri ROMA n. 14035
<b>COORDINATORE PER LA SICUREZZA IN FASE DI PROGETTAZIONE</b> Arch. Santo Salvatore Vermiglio Ordine Architetti Provincia di Reggio Calabria n. 1270	VISTO: IL RESP. DEL PROCEDIMENTO Ing. Francesco Pisani	VISTO: IL RESP. DEL PROGETTO Arch. Pianif. Marco Calazza

STUDI E INDAGINI  
PIANO DI MONITORAGGIO GEOTECNICO  
Paratie  
Monitoraggio geotecnico OS.14 – Prospetto

CODICE PROGETTO		NOME FILE	REVISIONE	SCALA
PROGETTO	LIV. PROC. ANNO	TO1GE02MOGD104_A	A	1:200
DPFI508	D 23	CODICE ELAB. TO1GE02MOGD104		
D				
C				
B				
A	Emissione	Agosto '23	Colleselli	Bordugo
REV.	DESCRIZIONE	DATA	REDATTO	VERIFICATO
			Guiducci	Guiducci
				APPROVATO