
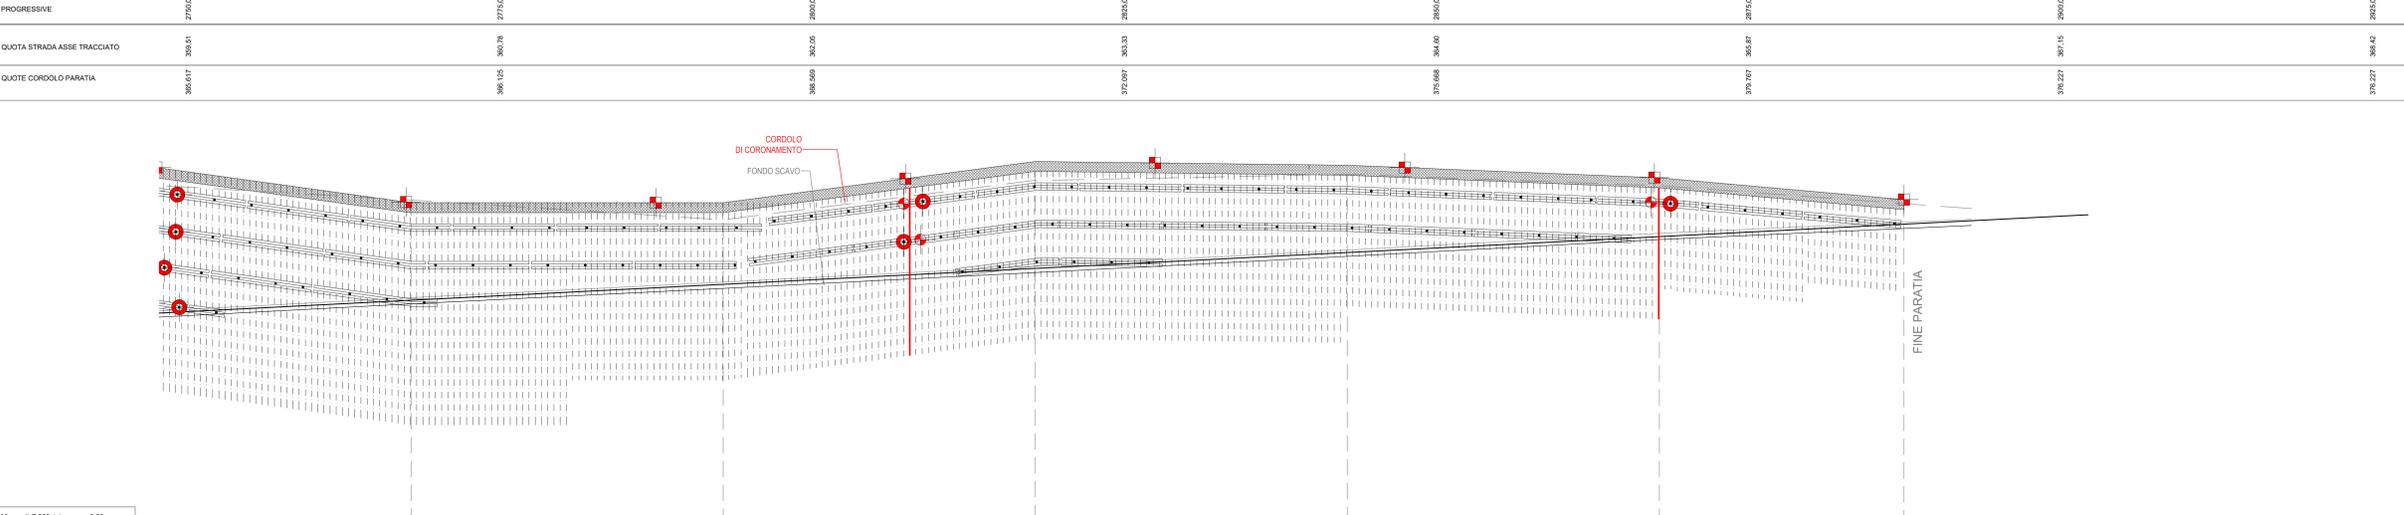
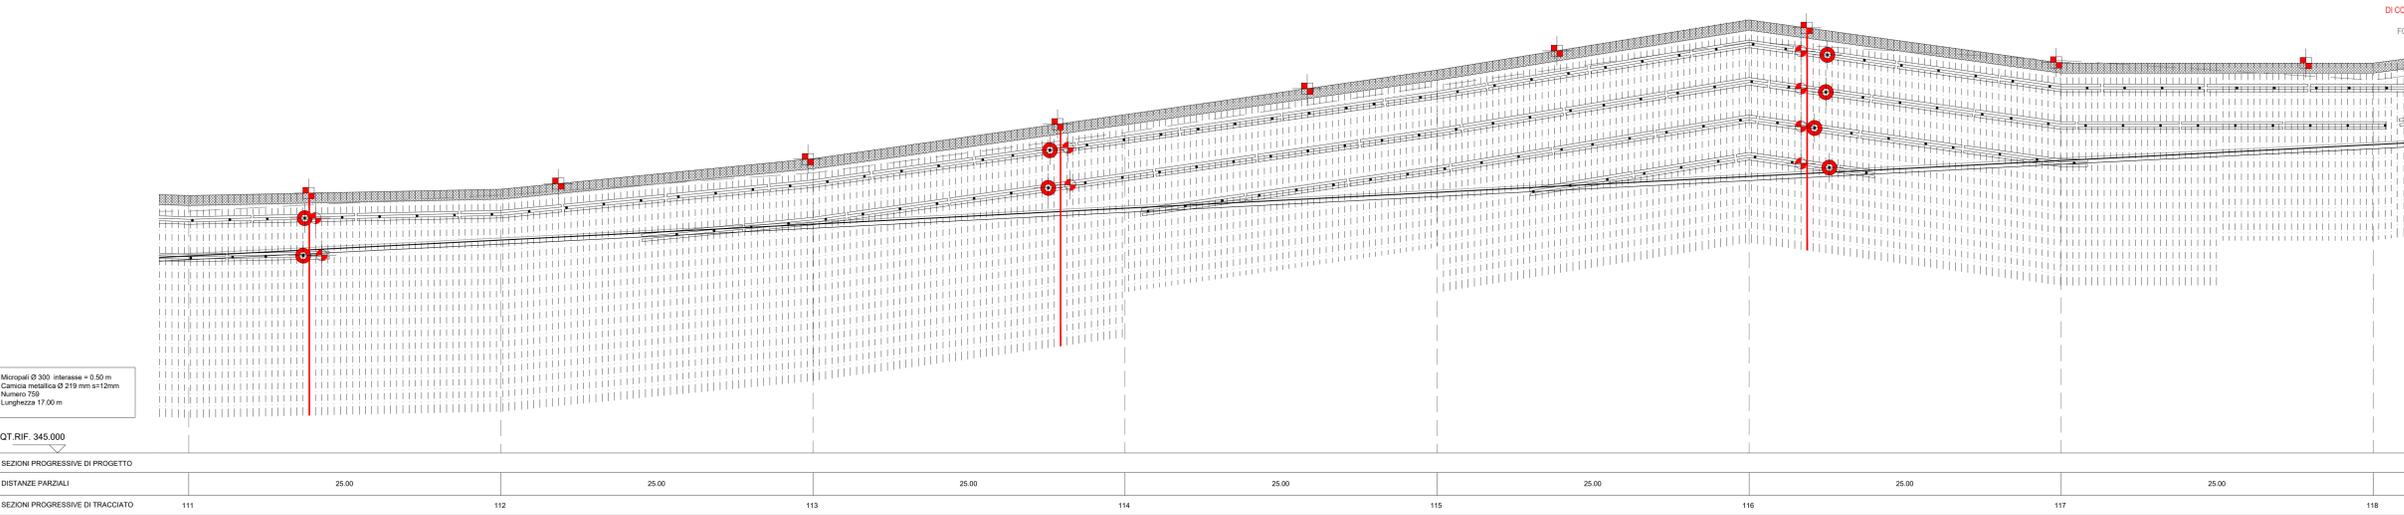
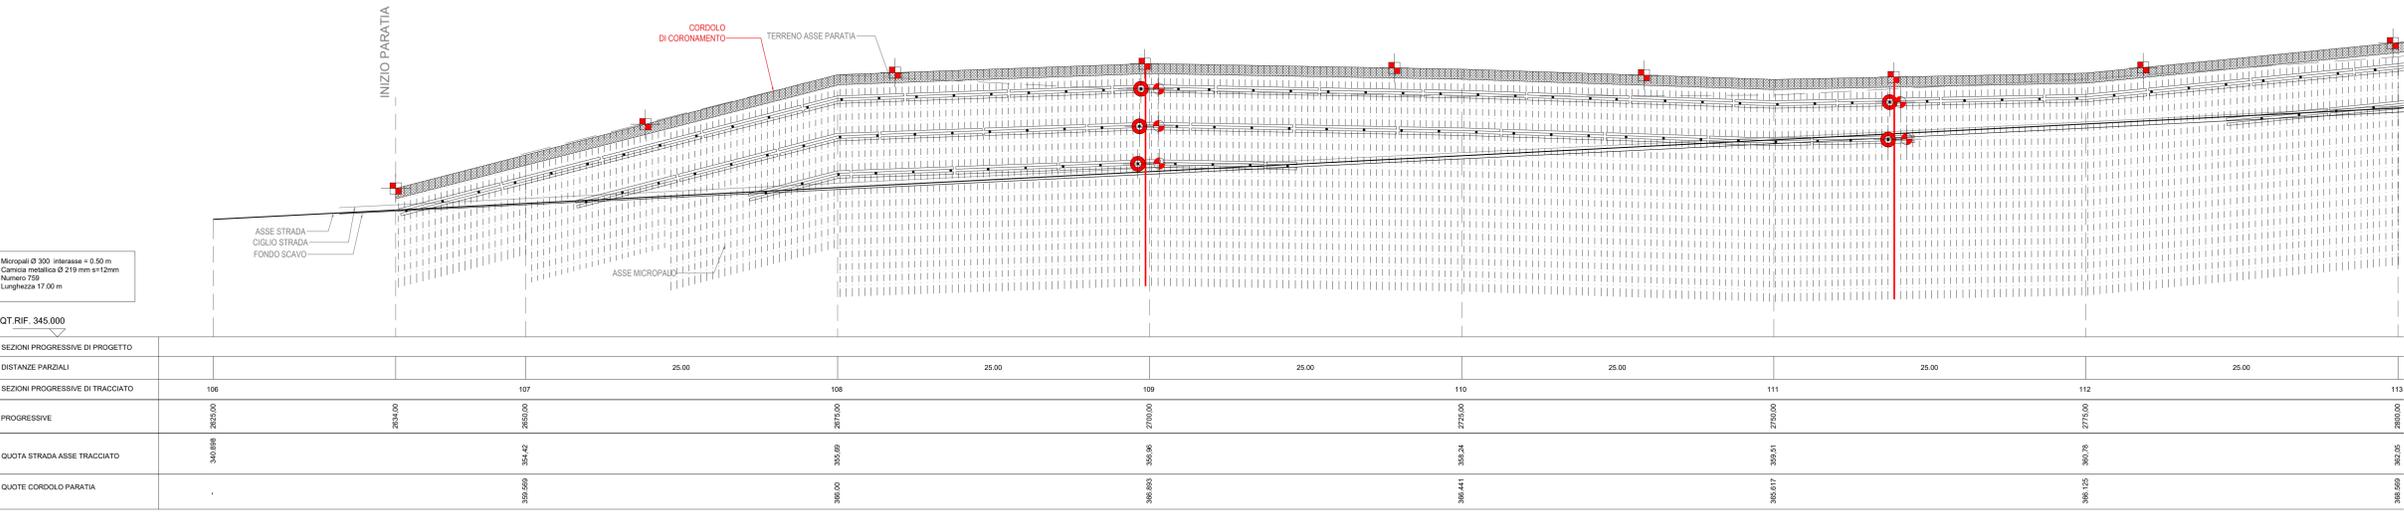


PROSPETTO PARATIA
SCALA 1:200

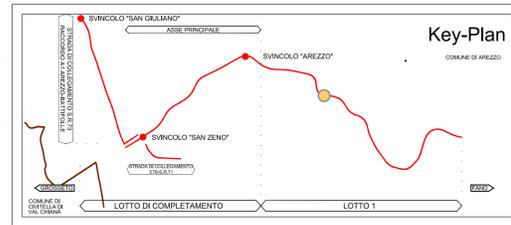

LEGENDA		
DESCRIZIONE	QUANTITÀ	
Mira ottica (Copsaldo topografico)	21	
Mira ottica (Target riflettente)	14	
Inclinometro	6	
Cella di carico	14	

Sanas
GRUPPO FS ITALIANI
Direzione Progettazione e Realizzazione Lavori

E78 GROSSETO - FANO
Tratto Nodo di Arezzo - Selci - Lama (E45)
Adeguamento a quattro corsie del tratto
San Zeno - Arezzo - Palazzo del Pero, 1° lotto

PROGETTO DEFINITIVO | FI 508

ANAS - DIREZIONE PROGETTAZIONE E REALIZZAZIONE LAVORI

IL GEOLOGO Dott. Geol. Roberto Salsucci Ordine dei geologi della Regione Lazio n. 633	I PROGETTISTI SPECIALISTICI Ing. Ambrogio Signorilli Ordine Ingegneri Provincia di Roma n. A35111	PROGETTAZIONE ATI: (Mandatario) GP INGENNERIA GESTIONE PROGETTI INGENNERIA srl
COORDINATORE PER LA SICUREZZA IN FASE DI PROGETTAZIONE Arch. Santo Salvatore Vermiglio Ordine Architetti Provincia di Reggio Calabria n. 1270	Ing. Moreno Parfili Ordine Ingegneri Provincia di Perugia n. 03659	(Abbandante) coopprogetti
VISTO: IL RESP. DEL PROCEDIMENTO Ing. Francesco Piani	Ing. Matteo Romagnolo Ordine Ingegneri Provincia di Pordenone n. 1270	(Mandatario) engeko
VISTO: IL RESP. DEL PROGETTO Arch. Piani, Marco Galeazzi	Ing. Giuseppe Pesto Ordine Ingegneri Provincia di Roma n. 20629	IL PROGETTISTA RESPONSABILE DELL'INTEGRAZIONE ATTI SPECIALISTICHE (DPR207/20 ART. 15 COMMA 2) Dott. Ing. GIORGIO GUIDUCCI 14039

STUDI E INDAGINI
PIANO DI MONITORAGGIO GEOTECNICO
Paratie
Monitoraggio geotecnico OS.15 - Prospetto

CODICE PROGETTO	NOME FILE	REVISIONE	SCALA
PROGETTO DPF1508 D 23	T01GE02MOC0I05_A	A	1:200
CODICE ELAB.	T01GE02MOC0I05		

REV.	DESCRIZIONE	DATA	REDATTO	VERIFICATO	APPROVATO
A	Emissione	Agosto '23	Colleselli	Bordugo	Guiducci