


SEZIONE TIPOLOGICA
SCALA 1:200

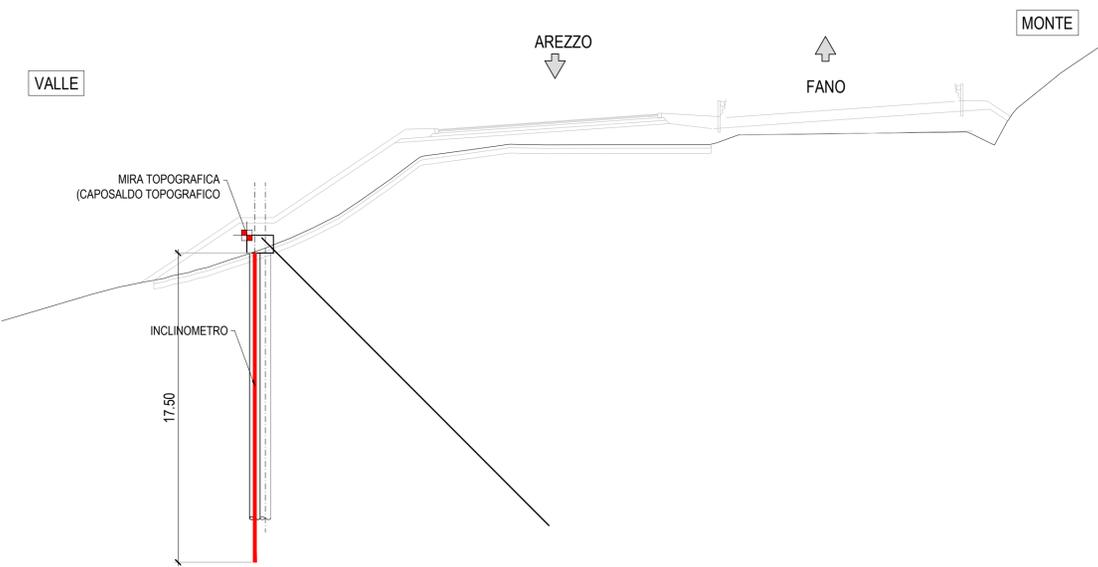

LEGENDA		
DESCRIZIONE	QUANTITÀ	
Mira ottica (Caposaldo topografico)	6	
Inclinometro	1	

LEGENDA		
DESCRIZIONE	QUANTITÀ	
Mira ottica (Caposaldo topografico)	6	
Inclinometro	1	

ANAS - DIREZIONE PROGETTAZIONE E REALIZZAZIONE LAVORI

E78 GROSSETO - FANO
Tratto Nodo di Arezzo – Selci – Lama (E45)
Adeguamento a quattro corsie del tratto
San Zeno – Arezzo – Palazzo del Pero, 1° lotto

PROGETTO DEFINITIVO FI 508

IL GEOLOGO Dott. Geol. Roberto Salucci Ordine dei geologi della Regione Lazio n. 633	I PROGETTISTI SPECIALISTICI Ing. Ambrogio Signorelli Ordine Ingegneri Provincia di Roma n. A35111 Ing. Moreno Panfilii Ordine Ingegneri Provincia di Perugia n. 22651 Ing. Matteo Borzini Ordine Ingegneri Provincia di Pordenone n. 7904	PROGETTAZIONE ATI: (Mandataria) GP INGENNERIA GESTIONE PROGETTI INGENNERIA srl (Mandante) cooprogetti engeko Studio di Architettura e Progettazione Progettazione IL PROGETTISTA RESPONSABILE DELL'INTEGRAZIONE DELLE PRESTAZIONI SPECIALISTICHE. (DPR207/10 ART 15 COMMA 12) Dott. Ing. GIORGIO GUIDUCCI ORDINE INGEGNERI ROMA n. 14035
COORDINATORE PER LA SICUREZZA IN FASE DI PROGETTAZIONE Arch. Santo Salvatore Vermiglio Ordine Architetti Provincia di Reggio Calabria n. 1270	ING. GIUSEPPE PESTA Ordine Ingegneri Provincia di Roma n. 20629	
VISTO: IL RESP. DEL PROCEDIMENTO Ing. Francesco Pisani		
VISTO: IL RESP. DEL PROGETTO Arch. Pianif. Marco Colazza		

STUDI ED INDAGINI
PIANO DI MONITORAGGIO GEOTECNICO
Monitoraggio geotecnico dell'intervento di stabilizzazione da prog. 3+325 alla pk 3+425 (frana 5, 0S.57)
Pianta e sezione tipologica

CODICE PROGETTO	NOME FILE	REVISIONE	SCALA
PROGETTO: DPF1508 D 23	T01GE02MOGD124_B	B	varie
ELAB.:	T01GE02MOGD124		
D			
C			
B	Revisione a seguito istruttoria n°U. 0016028.09-2024	Gennaio '24	Colleselli, Bordugo, Guiducci
A	Emissione	Agosto '23	Colleselli, Bordugo, Guiducci
REV.	DESCRIZIONE	DATA	REDATTO VERIFICATO APPROVATO