

**E78 GROSSETO - FANO**  
**Tratto Nodo di Arezzo – Selci – Lama (E45)**  
**Adeguamento a quattro corsie del tratto**  
**San Zeno – Arezzo – Palazzo del Pero, 1° lotto**

**PROGETTO DEFINITIVO**

**FI 508**

**ANAS - DIREZIONE PROGETTAZIONE E REALIZZAZIONE LAVORI**

<p><b>IL GEOLOGO</b></p> <p><i>Dott. Geol. Roberto Salucci</i> Ordine dei geologi della Regione Lazio n. 633</p>	<p><b>I PROGETTISTI SPECIALISTI PER LA PROGETTAZIONE ATI:</b></p> <p><i>Ing. Ambrogio Sidoti</i> (Mandatario) Ordine Ingegneri n. A35111 Provincia di Roma n. 1351 settore a-b-c (Mandante)</p> <p><i>Ing. Moreno Panfilì</i> (Mandante) Ordine Ingegneri Provincia di Perugia n. A2657</p> <p><i>Ing. Matteo Bordugo</i> (Mandante) Ordine Ingegneri Provincia di Pordenone al n. 790A</p> <p><i>Ing. Giuseppe Resta</i> Ordine Ingegneri Provincia di Roma n. 20629</p>	
<p><b>COORDINATORE PER LA SICUREZZA IN FASE DI PROGETTAZIONE</b></p> <p><i>Arch. Santo Salvatore Vermiglio</i> Ordine Architetti Provincia di Reggio Calabria n. 1270</p>	<p><b>GP INGEGNERIA</b> GESTIONE PROGETTI INGEGNERIA srl</p> <p><b>cooprogetti</b></p> <p><b>engeko</b></p> <p><b>AIM</b> Studio di Architettura e Ingegneria Moderna</p>	
<p><b>VISTO: IL RESP. DEL PROCEDIMENTO</b></p> <p><i>Ing. Francesco Pisani</i></p>	<p><b>IL PROGETTISTA RESPONSABILE DELL'INTEGRAZIONE DELLE PRESTAZIONI SPECIALISTICHE. (DPR207/10 ART 15 COMMA 12):</b></p> <p><i>Dott. Ing. GIORGIO GUIDUCCI</i> ORDINE INGEGNERI ROMA N° 14035</p>	
<p><b>VISTO: IL RESP. DEL PROGETTO</b></p> <p><i>Arch. Pianif. Marco Colazza</i></p>		

**STUDI ED INDAGINI**

Piano utilizzo terre (ai sensi del D.P.R. 120/2017)  
Repertorio strumenti urbanistici Comune di Arezzo

<p><b>CODICE PROGETTO</b></p> <p>PROGETTO      LIV.PROG      ANNO</p> <p><b>DPFI508 D 23</b></p>	<p><b>NOME FILE</b></p> <p>T01GE03GEOCT01_B</p> <p><b>CODICE ELAB.</b> T01GE03GEOCT01</p>	<p><b>REVISIONE</b></p> <p>B</p>	<p><b>SCALA</b></p> <p>varie</p>
<p>D</p> <p>C</p> <p>B</p> <p>A</p> <p>REV.</p>	<p>Revisione a seguito Istruttoria n°U. 0016028.09-01-2024</p> <p>Emissione</p> <p>DESCRIZIONE</p>	<p>Gennaio '24</p> <p>Agosto 2023</p> <p>DATA</p>	<p>Uccellani</p> <p>Uccellani</p> <p>REDATTO</p> <p>Signorelli</p> <p>Signorelli</p> <p>VERIFICATO</p> <p>Guiducci</p> <p>Guiducci</p> <p>APPROVATO</p>

REPERTORIO STRUMENTI URBANISTICI COMUNE DI AREZZO

**Indice guida**

- A. Sezione A** - Piano Strutturale approvato con deliberazione del Consiglio comunale n. 134 del 30 settembre 2021 ed entrato in vigore in data 15 aprile 2022

Estratto Elaborato D2 - Strategia dello sviluppo - Schemi descrittivi

Fg\_a.1. Legenda

Fg\_a.2. Estratto

- B. Sezione B** - Piano Operativo approvato con deliberazione del Consiglio comunale n. 134 del 30 settembre 2021 ed entrato in vigore in data 15 aprile 2022

Estratto E2.1 | Ambiti di applicazione della disciplina dei tessuti edilizi e degli ambiti di trasformazione

Fg\_b.1. Legenda e quadro d'unione

Fg\_b.2. Quadro Nord-Ovest

Fg\_b.3. Quadro Sud-Est

**Sistema infrastrutturale**

**Viabilità urbana principale**

- Viabilità urbana ed extraurbana esistente
- Circonvallazione urbana
- Indicazione strategica per il collegamento a nord della città
- Viabilità di relazione territoriale centro-frazione
- Viabilità urbana ed extraurbana di progetto

**Rete ferroviaria**

- Rete ferroviaria
- Ambiti oggetto di consolidamento/valorizzazione in corso di attuazione

**Nodi strategici**

- Nodo di interscambio alta velocità ferroviaria
- Stazioni ferroviarie
- Nodo di interscambio ferro-gomma
- Parcheggi scambiatori

**Sistema insediativo**

- Sistema insediativo - Nuclei di antica formazione
- Ambiti consolidati e di recente formazione
- Ambiti della produzione

**Sistema dei servizi territoriali**

- Attrezzature di scala territoriale (Ospedale, Stadio, Aeroporto, Stazione Ferroviaria)

**Direttrici strategiche di sviluppo**

- Ambiti oggetto di consolidamento/valorizzazione attraverso trasformazione urbanistica prevista
- Ambiti oggetto di consolidamento/valorizzazione in corso di attuazione

**Sistema rurale**


- Sistema montano dell'Alpe di Poti-Dogana e Pieve a Maiano
- Sistema collinare delle pendici dell'Alpe di Poti-Dogana
- Sistema della piana alluvionale recente dell'Arno
- Val di Chiana e sistema della bonifica Leopoldina
- Piana agricola
- Ambiti rurali urbani e periurbani

**Sistema della rete ecologica**

- Elementi della rete ecologica urbana di ricucitura e riconfigurazione paesaggistica
- Rete Natura 2000
- Canale Maestro della Chiana
- Corridoio fluviale del fiume Arno
- Canale Maestro della Chiana
- Corridoio fluviale del fiume Arno

Area stradale

--- Limiti comunali

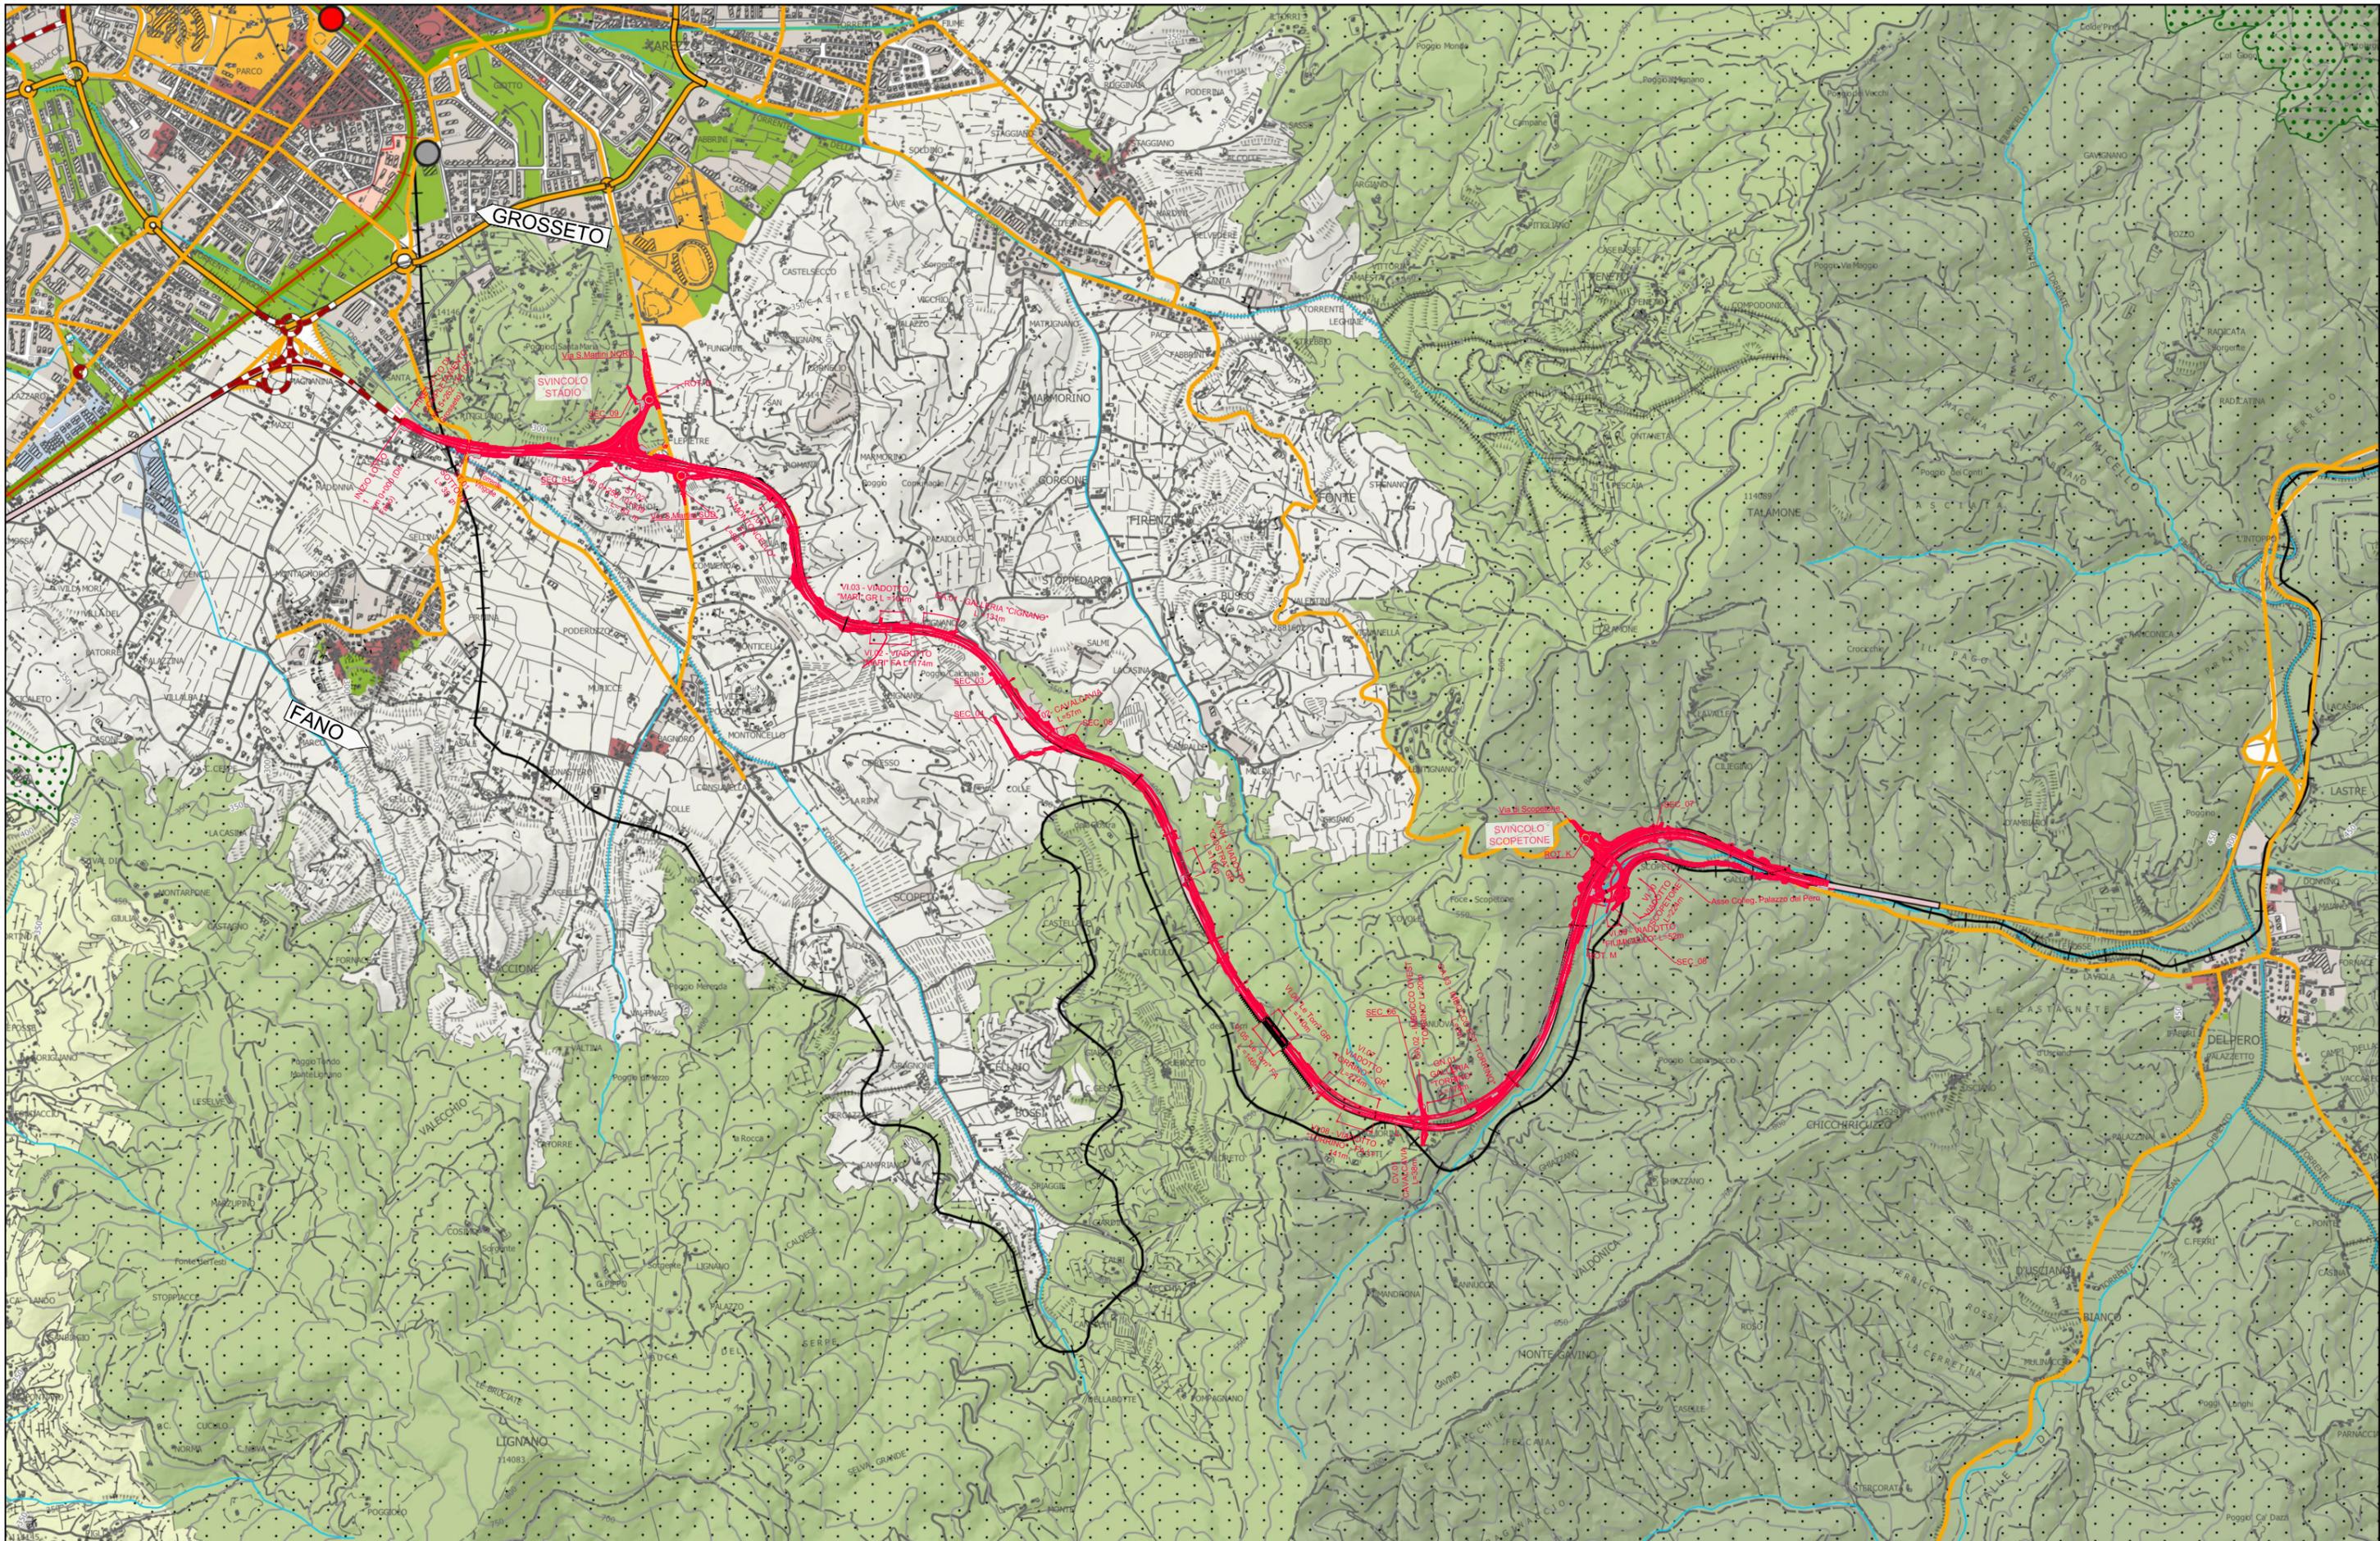


 Tracciato di progetto

## Territorio urbanizzato

### Ambiti a bassa trasformabilità

- Centro storico del capoluogo (artt. 28, 29 NTA del PO)
- Ambiti a bassa trasformabilità di antica formazione esterni al centro storico del capoluogo (art. 30 NTA del PO)
- Ambiti a bassa trasformabilità di recente formazione esito di processi unitari a carattere identitario (art. 31 NTA del PO)

### Ambiti a media trasformabilità

- Ambiti a media trasformabilità non specializzati della mixità urbana (art. 32 NTA del PO)
- Ambiti a media trasformabilità del commercio (art. 34 NTA del PO)
- Ambiti a media trasformabilità della produzione (art. 33 NTA del PO)

### Ambiti ad alta trasformabilità

- Ambiti ad alta trasformabilità con Progetto Norma soggetti a Piano Urbanistico Attuativo (artt. 35, 111 NTA del PO)
- Ambiti ad alta trasformabilità non specializzati soggetti a Progetto Unitario Convenzionato (artt. 35, 111 NTA del PO)
- Ambiti ad alta trasformabilità non specializzati soggetti a Permesso di Costruire Convenzionato (artt. 35, 111 NTA del PO)
- Ambiti ad alta trasformabilità del commercio soggetti a Progetto Unitario Convenzionato (artt. 35, 111 NTA del PO)
- Ambiti ad alta trasformabilità della produzione soggetti a Progetto Unitario Convenzionato (artt. 35, 111 NTA del PO)
- Ambiti ad alta trasformabilità della produzione soggetti a Permesso di Costruire Convenzionato (artt. 35, 111 NTA del PO)

### Ambiti non trasformabili

- Ambiti non trasformabili funzionali alla rete ecologica (art. 36 NTA del PO)
- Ambiti non trasformabili a tutela dei nuclei di antica formazione (art. 36 NTA del PO)
- Ambiti non trasformabili a tutela paesaggistica degli ambiti residenziali (art. 36 NTA del PO)

### Patrimonio storico urbano ed extraurbano

- Centri antichi ed aggregati (art. 24 NTA del PO)
- Nuclei rurali (artt. 24, 57 NTA del PO)
- Edifici specialistici, ville ed edilizia rurale di pregio (art. 24 NTA del PO)
- Edifici di antica formazione (art. 24 NTA del PO)

## Territorio rurale

### Sistemi ambientali

- TR.N1 - Sistema ambientale montano dell'Alpe di Poti e Monte Dogana (artt. 42, 43 NTA del PO)
- TR.N2 - Sistema ambientale collinare dell'Alpe di Poti e di Sargiano (artt. 42, 44 NTA del PO)
- TR.N3 - Sistema ambientale fluviale della valle dell'Arno (artt. 42, 45 NTA del PO)
- TR.N4 - Corridoio fluviale e ripariale del Canale Maestro (artt. 42, 46 NTA del PO)
- TR.N5 - Sistema ambientale dei versanti collinari di La Loggia e Punta Poggio (artt. 42, 47 NTA del PO)

## Aree agricole e forestali


- TR.A1 - Ambiti agricoli di fondovalle (artt. 48, 49 NTA del PO)
- TR.A2 - Ambiti agricoli di alta pianura (artt. 48, 50 NTA del PO)
- TR.A3 - Ambiti agricoli di fondovalle ampio (valle dell'Arno) (artt. 48, 51 NTA del PO)
- TR.A4 - Ambiti delle piane agricole (Arezzo, Cafaggio e Meliciano) (artt. 48, 52 NTA del PO)
- TR.A5 - Ambiti agricoli di pianura (Valdichiana) (artt. 48, 53 NTA del PO)
- TR.A6 - Ambiti agricoli della pianura bonificata (artt. 48, 54 NTA del PO)
- TR.A7 - Ambiti agricoli collinari (artt. 48, 55 NTA del PO)
- TR.A8 - Versanti agricoli terrazzati (artt. 48, 56 NTA del PO)
- Ir - Recupero ambientale delle superfici di cava (art. 131 NTA del PO)
- le - Area estrattiva di cava (art. 131 NTA del PO)


## Altre indicazioni

- Perimetro del territorio urbanizzato (art. 39 Disciplina del PS)
- Piano attuativo dell'area Parco del Pionta (art. 24 ter NTA del PO)


- Ambito interessato dalla realizzazione dell'opera pubblica relativa al "nuovo edificio da adibirsi a centrale operativa territoriale (COT) per il Comune di Arezzo" (art. 24 ter NTA del PO)
- Opera Pubblica Temporanea
- Edifici soggetti a ristrutturazione edilizia conservativa (artt. 21, 22, 24, 24 quater NTA del PO; art. 135 comma 2 lettera d della L.R. 65/2014)
- Edifici soggetti a restauro (artt. 21, 22, 24, 24 quater NTA del PO)
- Area di tutela aeroportuale (art. 99 bis NTA del PO)
- Aree per servizi e attrezzature collettive (artt. 92, 93, 94, 95, 96, 97, 98, 99, 100, 101, 102 NTA del PO)
- Impianti di distribuzione carburante (art. 131 bis NTA del PO)
- Piani Attuativi vigenti e programmi in corso (art. 129 NTA del PO)
- Viabilità storica (art. 64 NTA del PO)
- Progetto di Paesaggio "Le Leopoldine della Val di Chiana" (art. 44 Disciplina del PS, art. 131ter NTA del PO) - Edificio
- Progetto di Paesaggio "Le Leopoldine della Val di Chiana" (art. 44 Disciplina del PS, art. 131ter NTA del PO) - Area di pertinenza
- Perimetro di copianificazione (artt. 35, 111, 120 bis NTA del PO)
- Viabilità (art. 100 NTA del PO)
- Limite comunale

Piano Operativo - Estratto E2.1 | Ambiti di applicazione della disciplina dei tessuti edilizi e degli ambiti di trasformazione

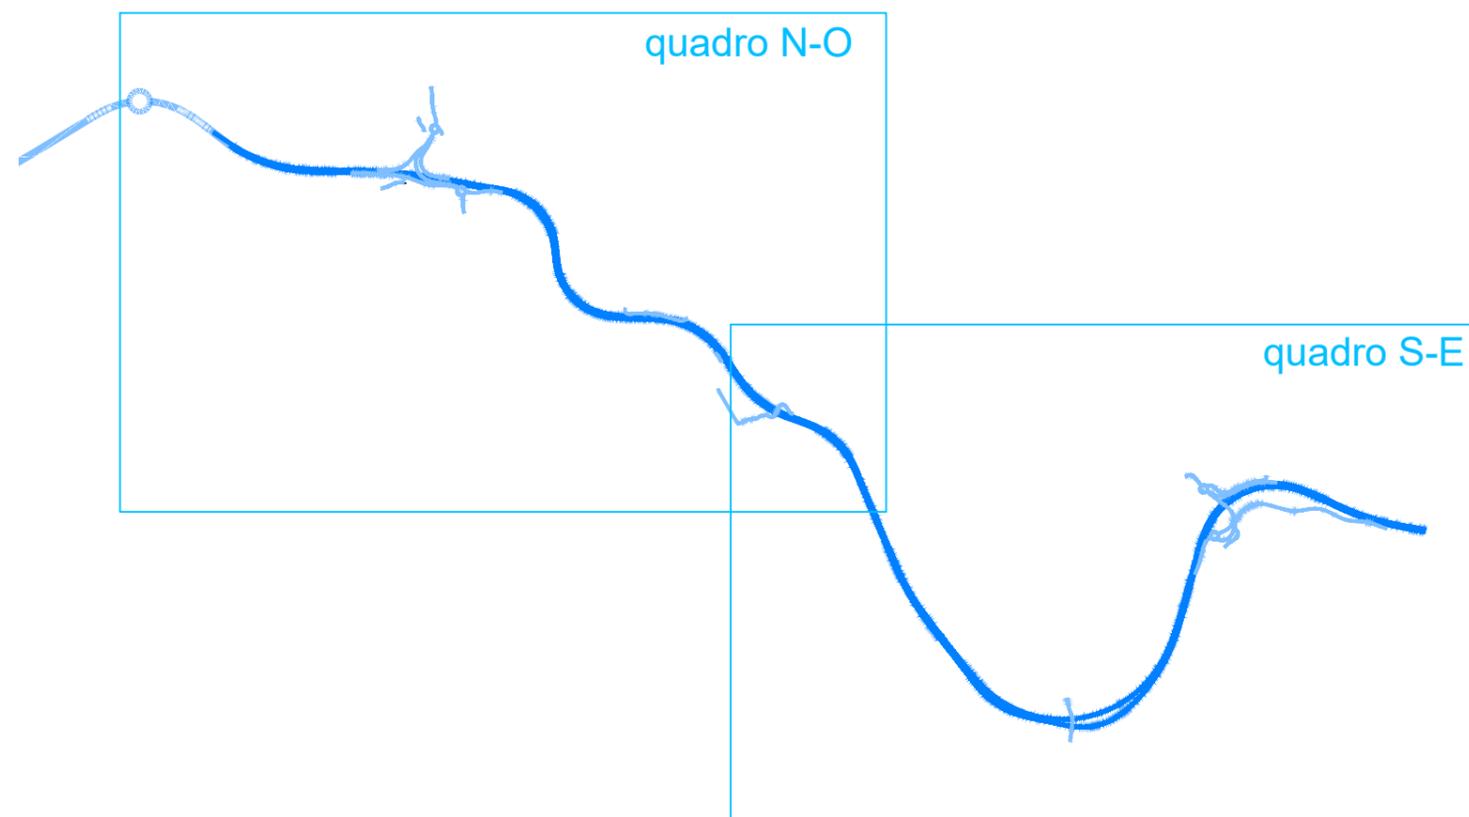

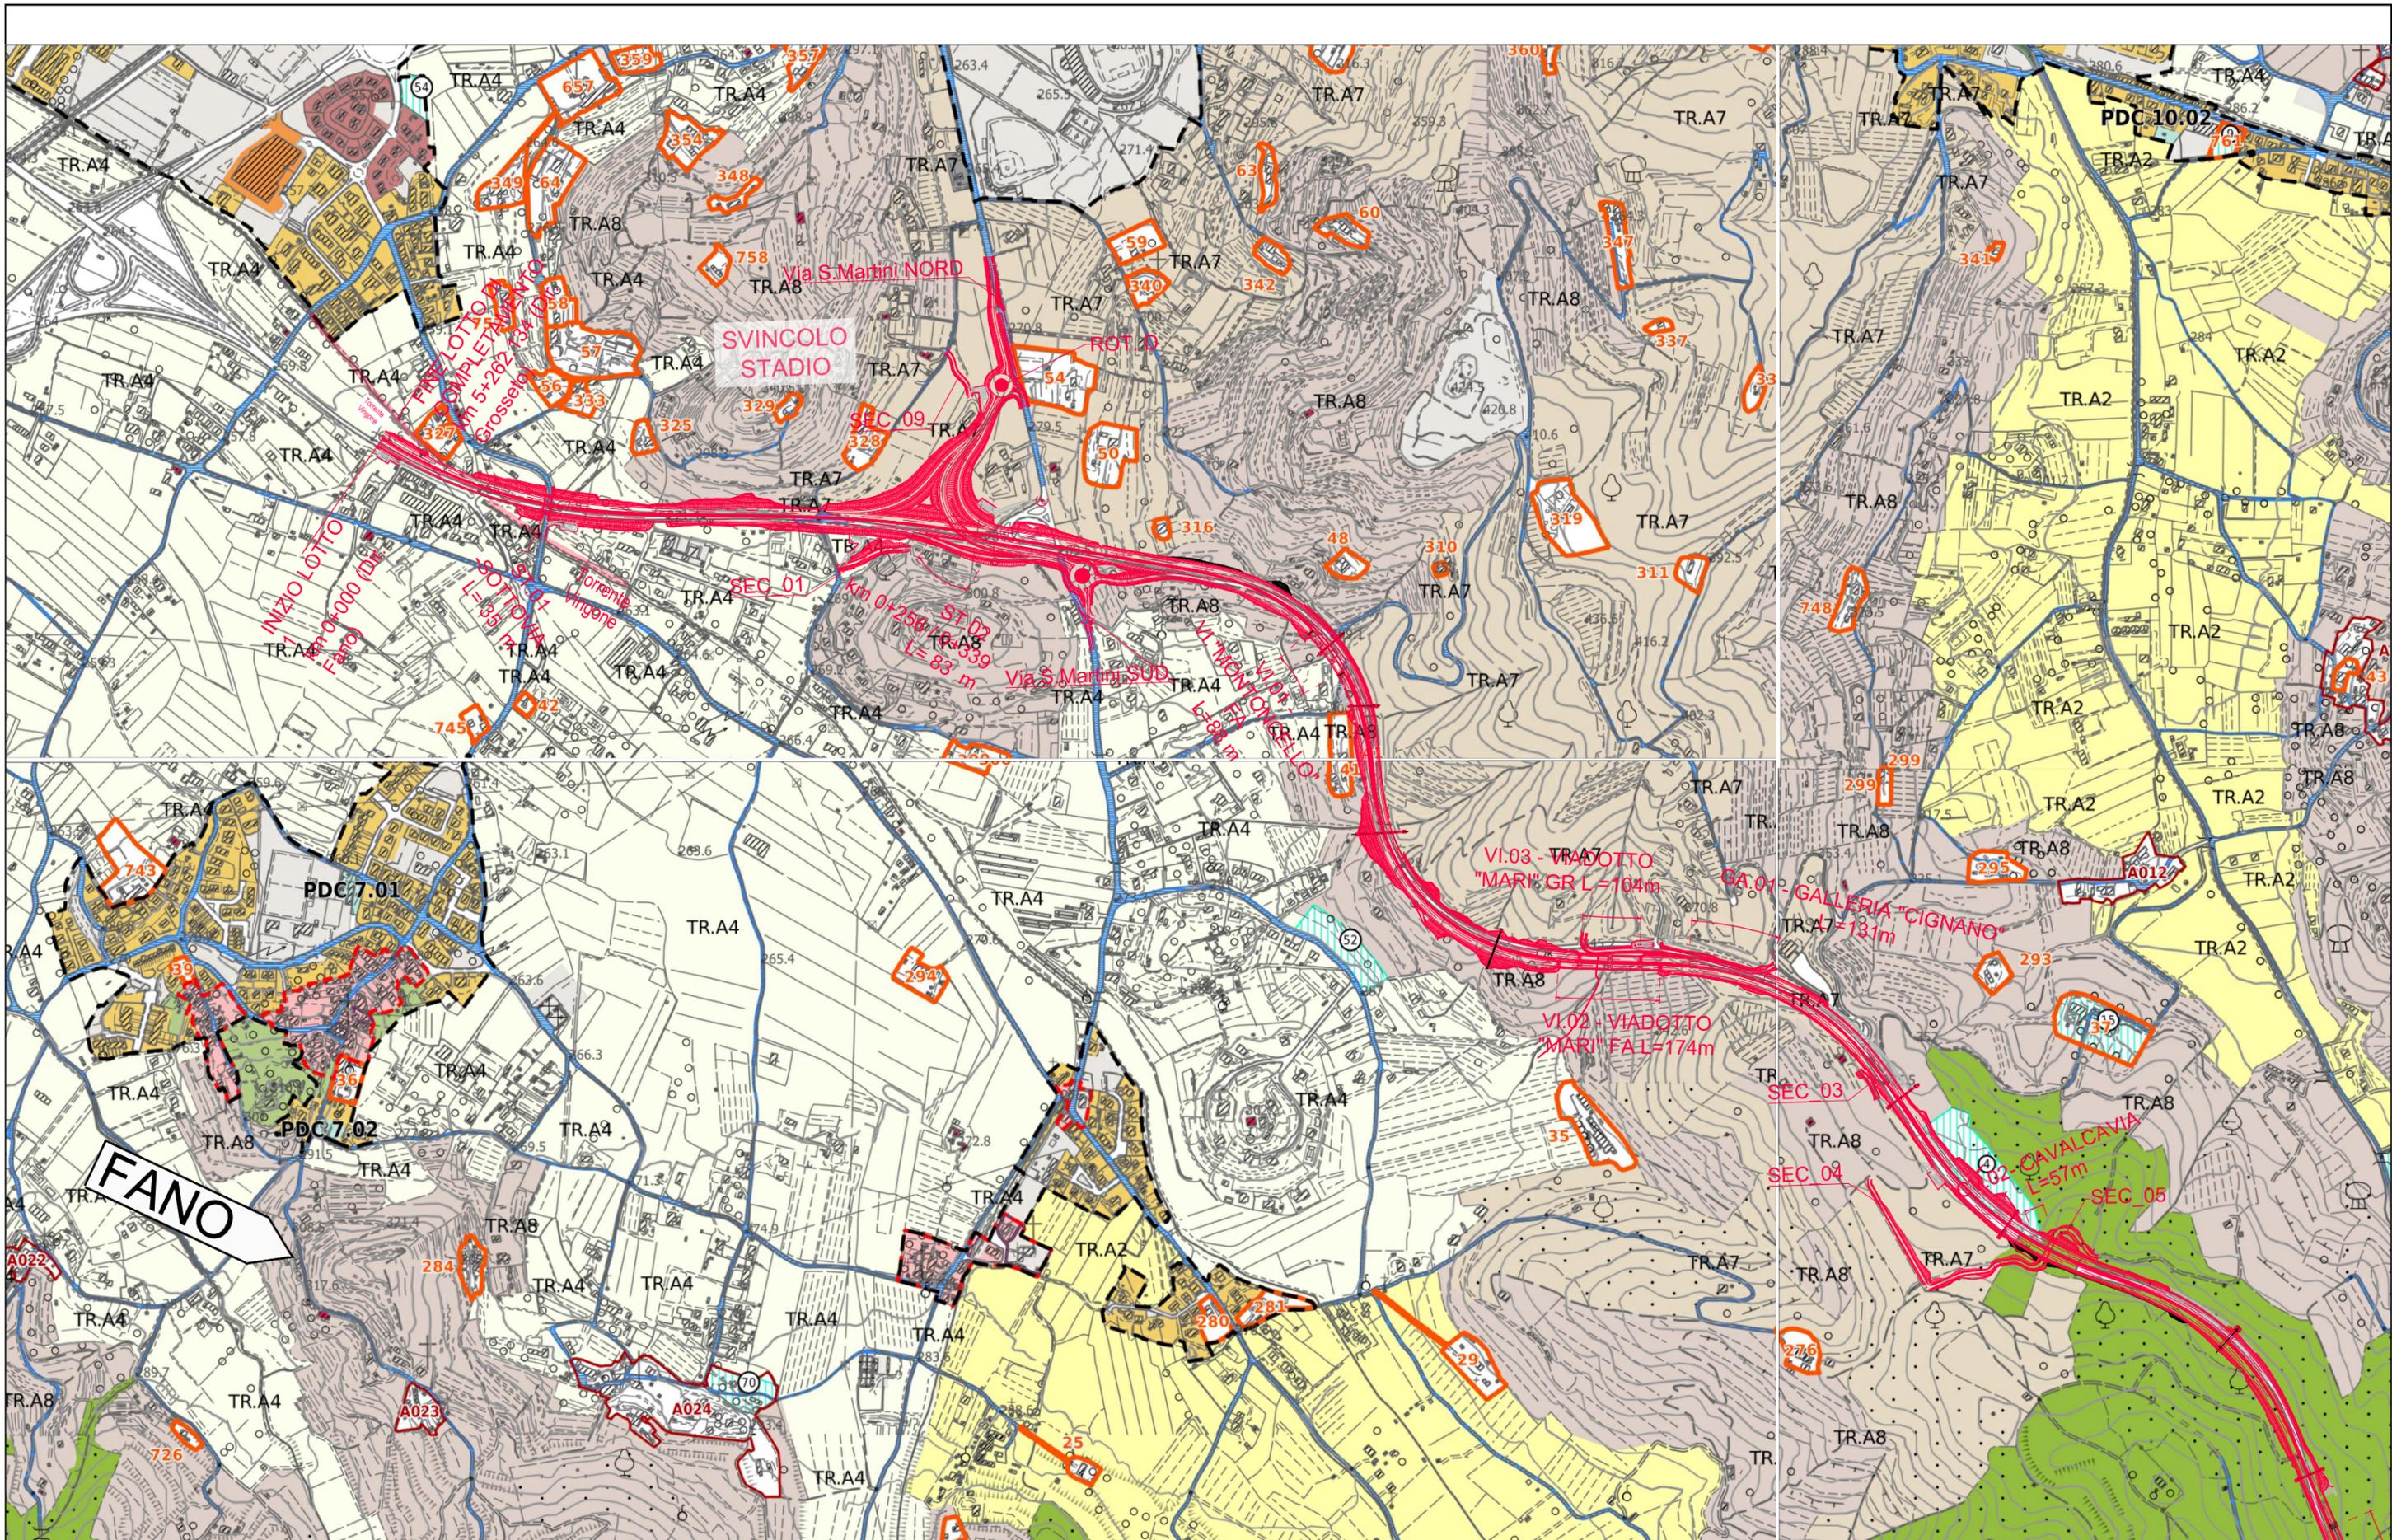

 Tracciato di progetto

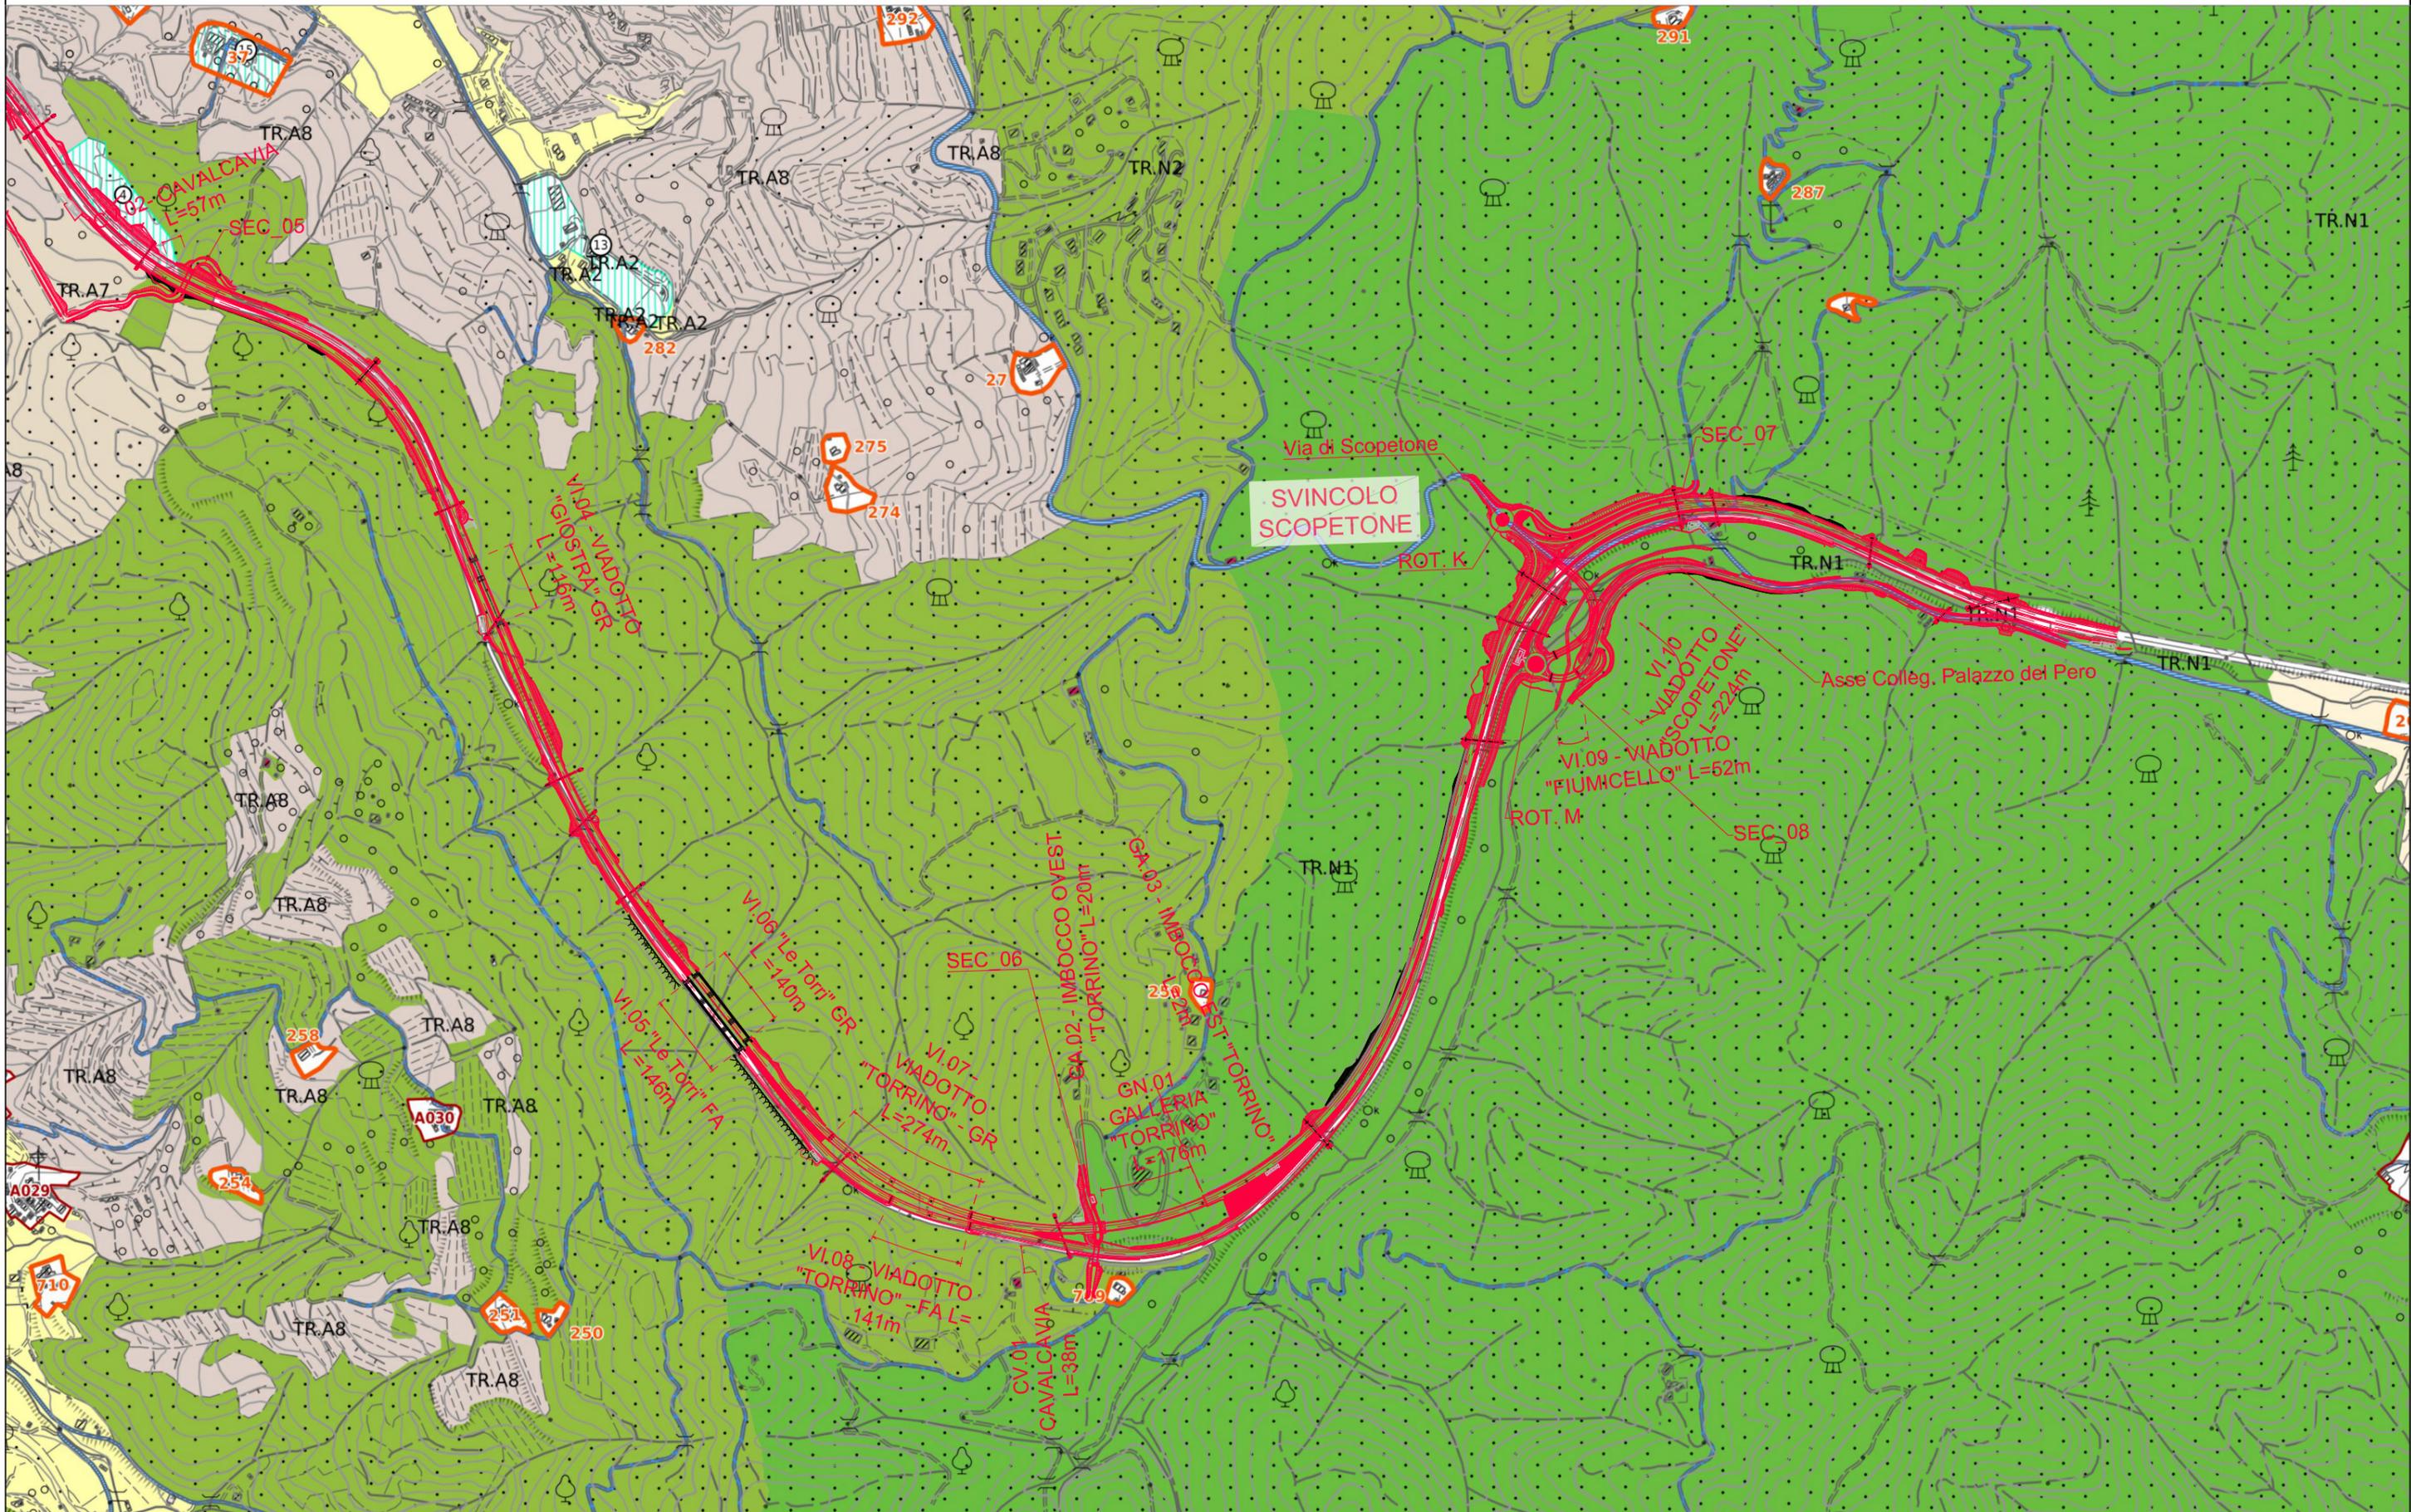

 Tracciato di progetto