


LEGENDA		
DESCRIZIONE	QUANTITÀ	
δ^x	Trasduttore spostamento longitudinale	2
δ^y	Trasduttore spostamento trasversale	4
ϵ	Estensimetro	20
ΔT	Sensore di temperatura superficiale	1
DS	Data logger statico con trasmissione wireless dei dati	1
PS	Pannello solare per alimentazione	1
SM	Stazione meteo	1

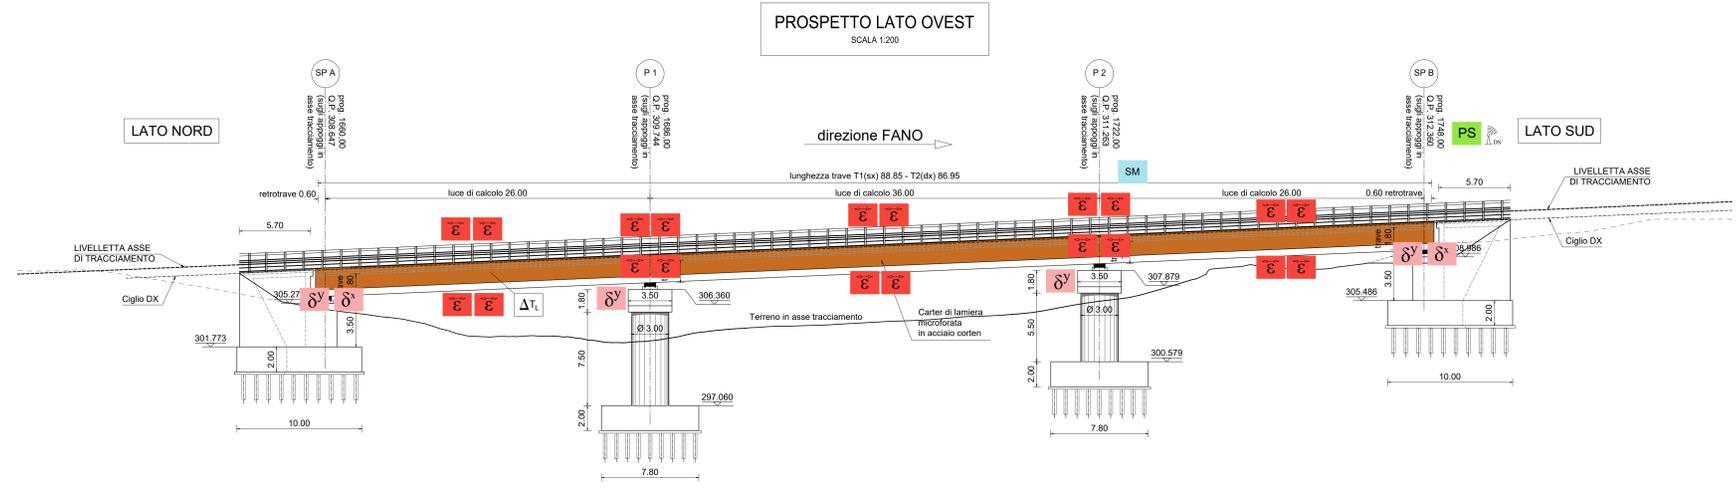

Sanas
GRUPPO PS ITALIANE
Direzione Progettazione e Realizzazione Lavori

E78 GROSSETO - FANO
Tratto Nodo di Arezzo - Selci - Lama (E45)
Adeguamento a quattro corsie del tratto
San Zeno - Arezzo - Palazzo del Pero, 1° lotto

PROGETTO DEFINITIVO FI 508

ANAS - DIREZIONE PROGETTAZIONE E REALIZZAZIONE LAVORI

IL GEOLOGO Dott. Geol. Roberto Salicri Ordine dei geologi della Regione Lazio n. 633	1 PROGETTISTI SPECIALISTICI Ing. Ambrogio Spignorelli Ordine Ingegneri Provincia di Roma n. A35111	PROGETTAZIONE ATI: (Mandatari) GP INGENNERIA GESTIONE PROGETTI INGENNERIA srl (Mandatari)
COORDINATORE PER LA SICUREZZA IN FASE DI PROGETTAZIONE Arch. Sesto Salvatore Vermiglio Ordine Architetti Provincia di Reggio Calabria n. 1270	Ing. Moreno Panfili Ordine Ingegneri Provincia di Perugia n. 6265	cooprogetti
VISTO: IL RESP. DEL PROCEDIMENTO Ing. Francesco Pisani	Ing. Matteo Bertoldi Ordine Ingegneri Provincia di Pordenone n. 100	engeko
VISTO: IL RESP. DEL PROGETTO Arch. Paolo Marco Galeazzi	Ing. Giuseppe Pesto Ordine Ingegneri Provincia di Roma n. 20629	AIM

IL PROGETTISTA RESPONSABILE DELL'INTEGRAZIONE DELLE SPECIALISTICHE (DPR/207/10 ART. 15 COMMA 1)
Dott. Ing. GIORGIO GUIDICCI

STUDI ED INDAGINI
PIANO DI MONITORAGGIO GEOTECNICO
Viadotti
Monitoraggio geotecnico: VI.01 - Viadotto Montoncello

CODICE PROGETTO	NOME FILE	REVISIONE	SCALA
PROGETTO D P F 1 5 0 8	T01GE03MOGD101_A	A	1:100
LIV. PROG. ANNO D 2 3	CODICE ELAB. T 0 1 G E 0 3 M O G 0 1 0 1		varie

REV.	DESCRIZIONE	DATA	REDATTO	VERIFICATO	APPROVATO
D					
C					
B					
A	Emissione	Agosto '23	Colleselli	Bordugo	Guidicci

APPROVATO