
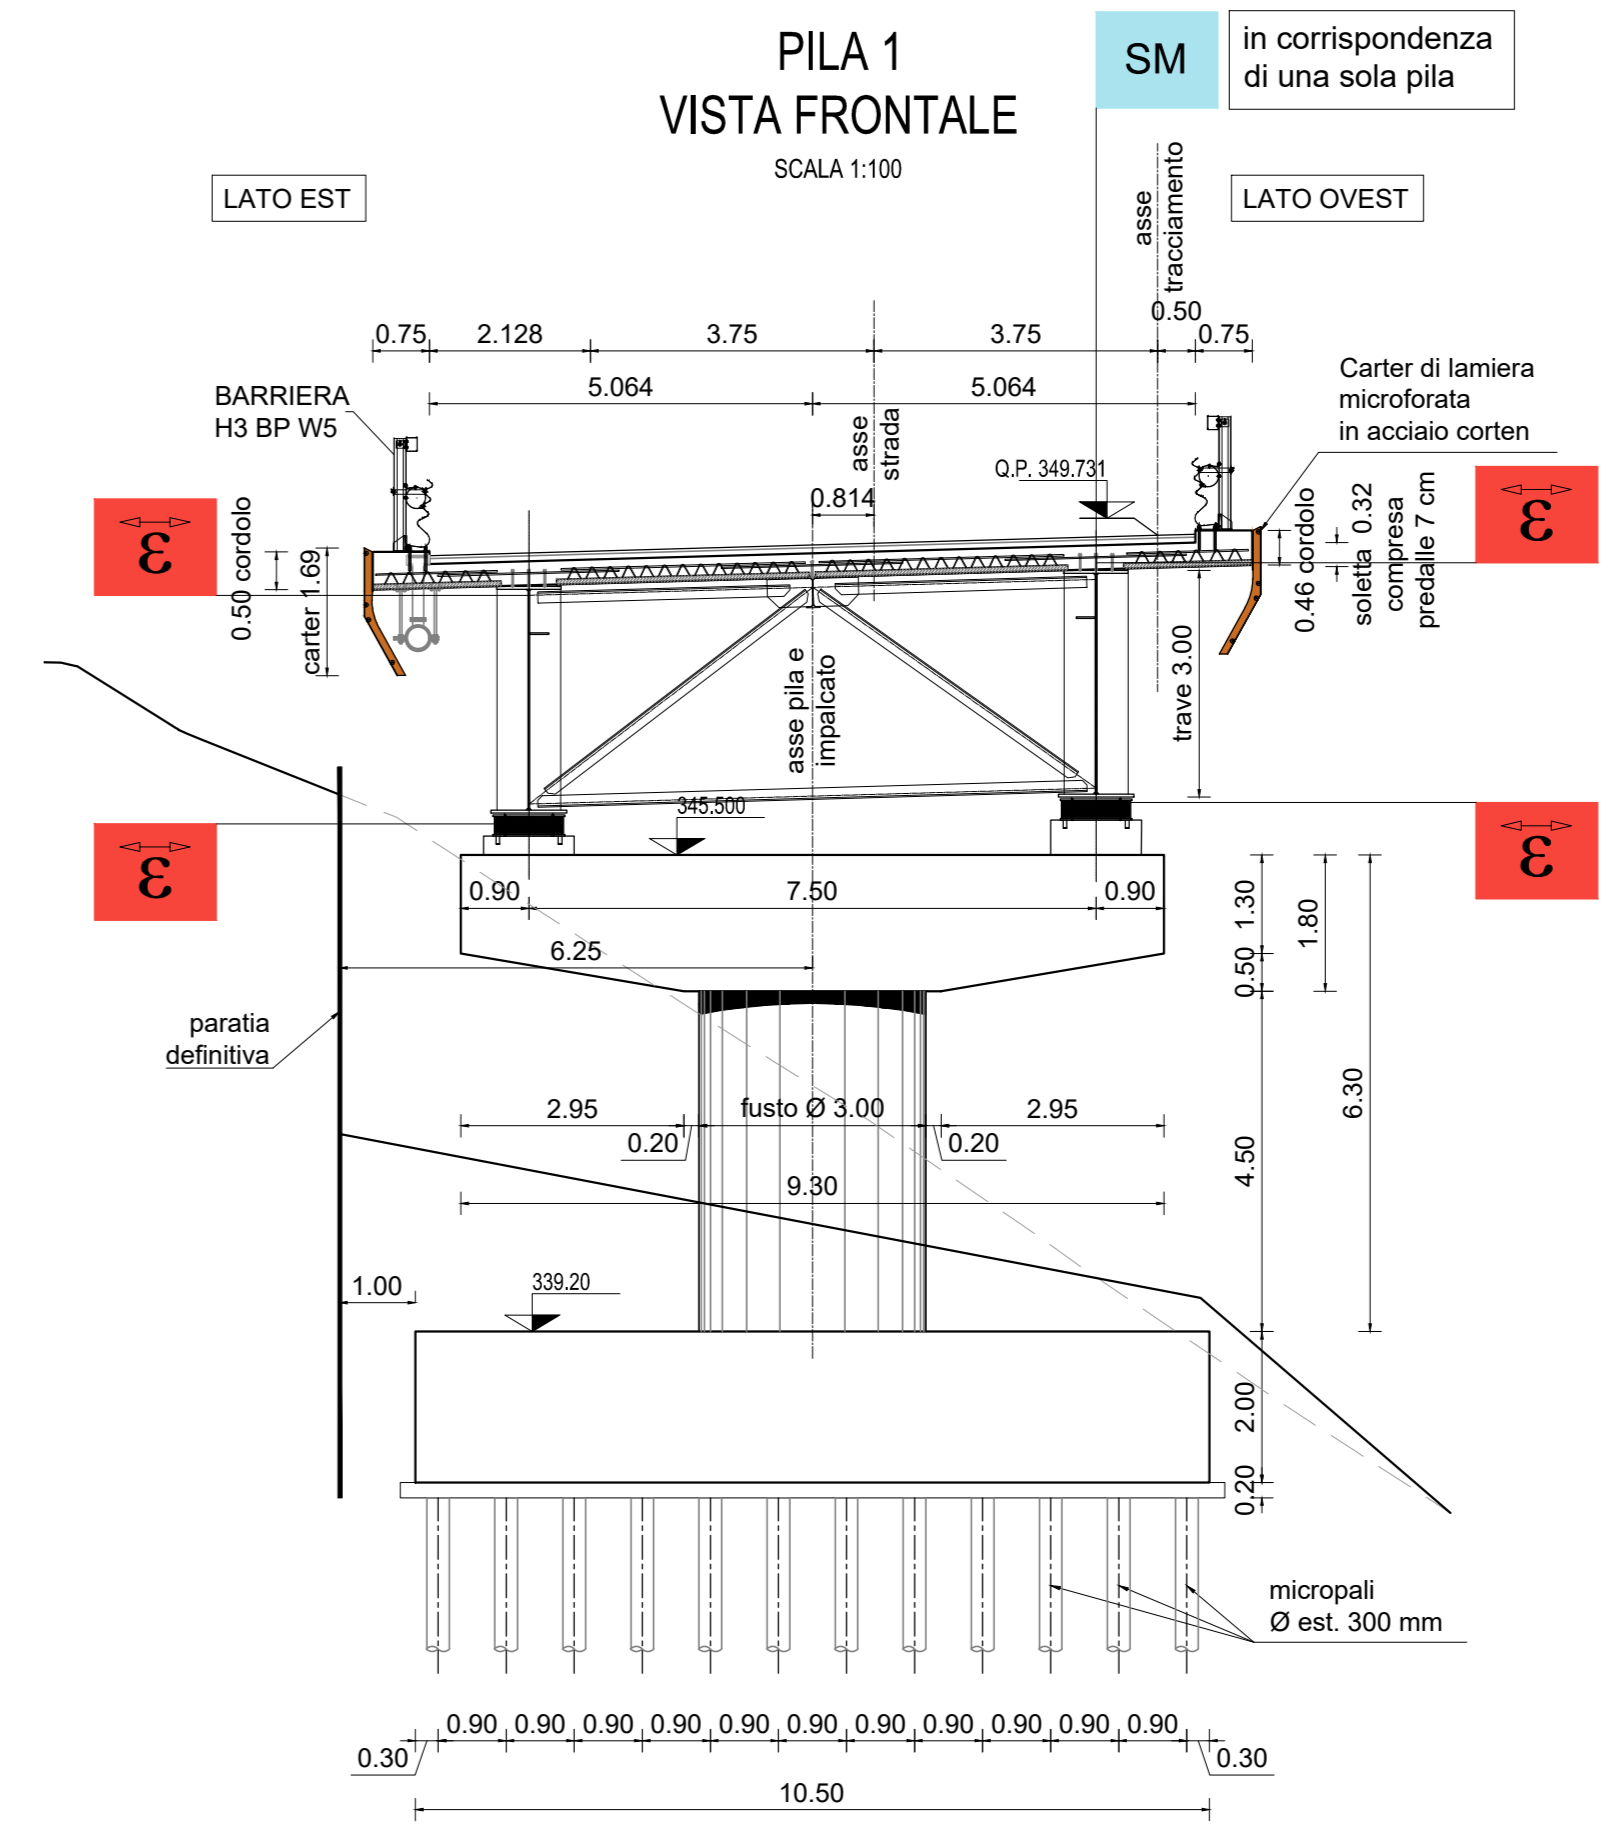
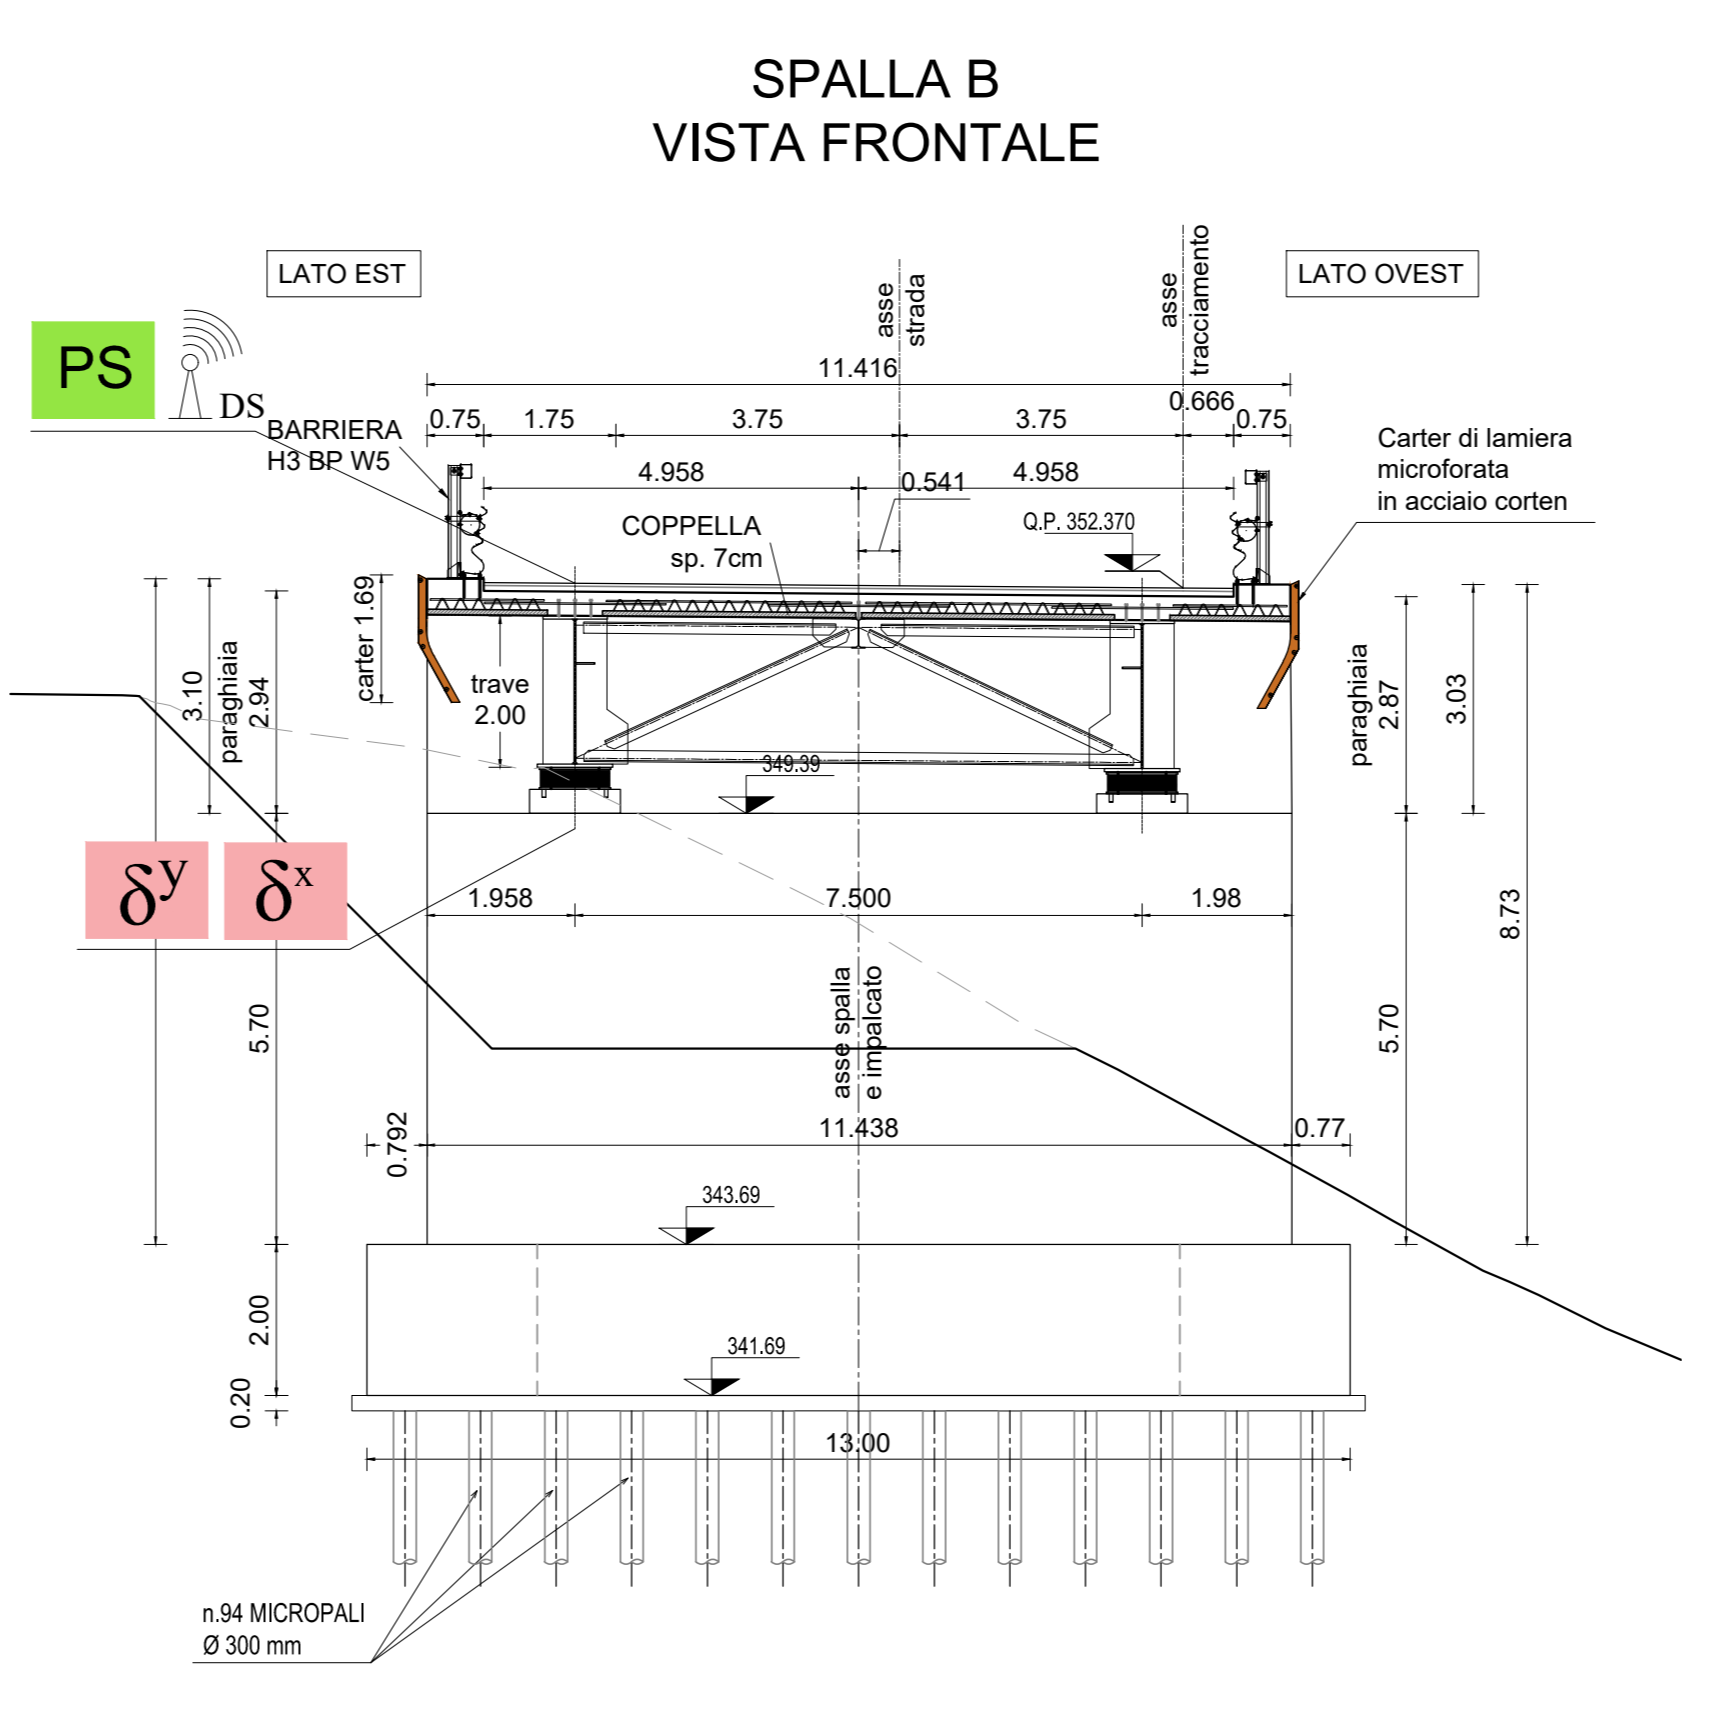
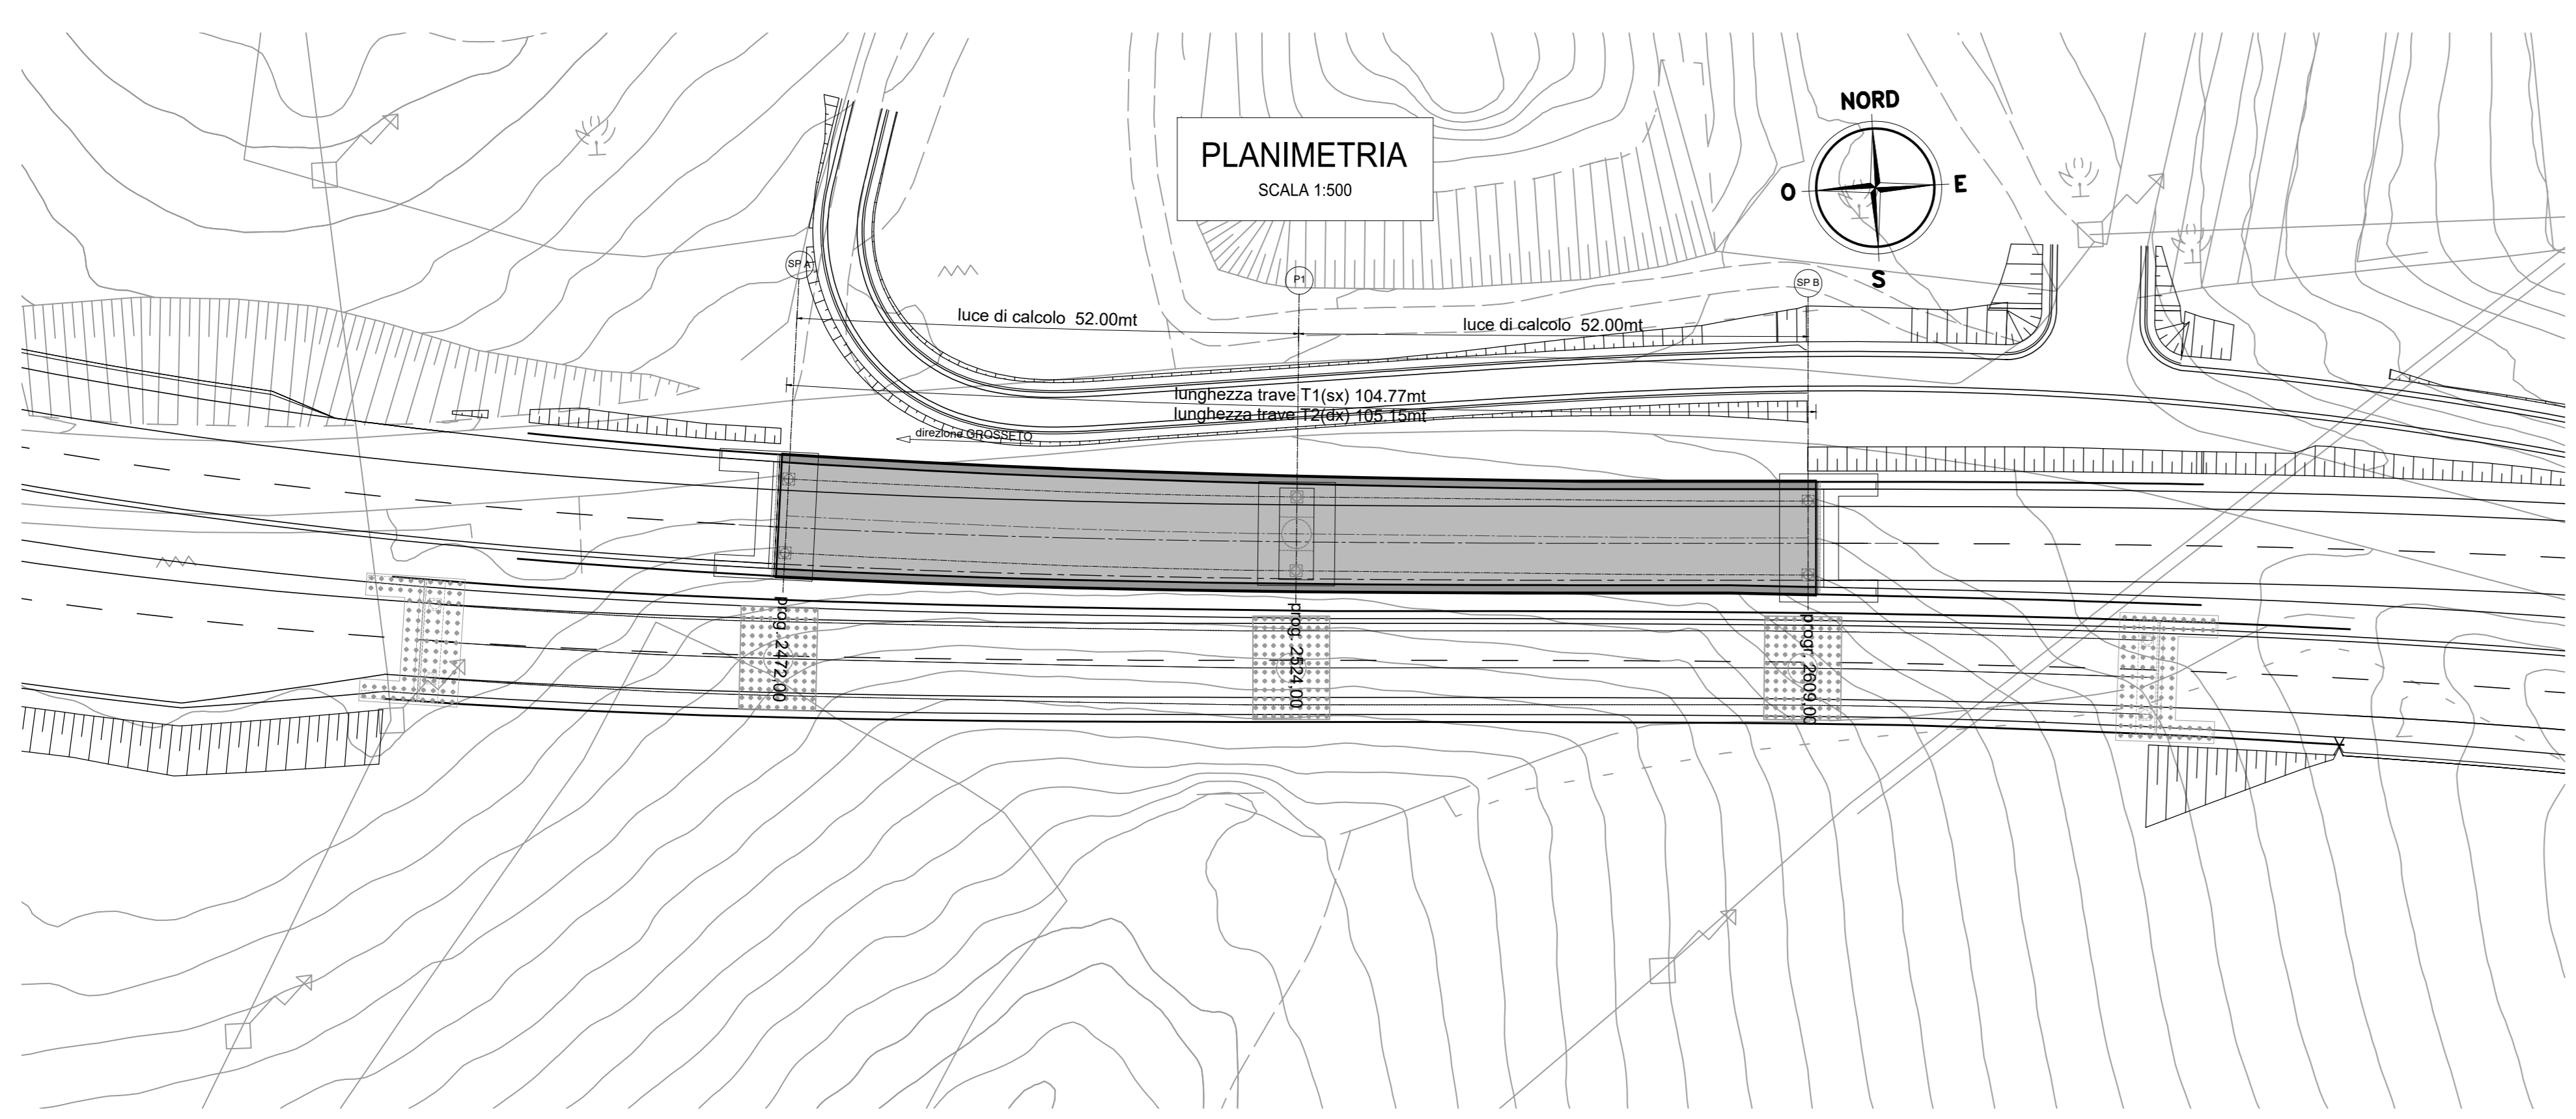


LEGENDA		
DESCRIZIONE	QUANTITÀ	
$\delta^x$	Trasduttore spostamento longitudinale	2
$\delta^y$	Trasduttore spostamento trasversale	3
$\epsilon$	Estensimetro	12
$\Delta T_s$	Sensore di temperatura superficiale	1
DS	Data logger statico con trasmissione wireless dei dati	1
PS	Pannello solare per alimentazione	1
SM	Stazione meteo	1

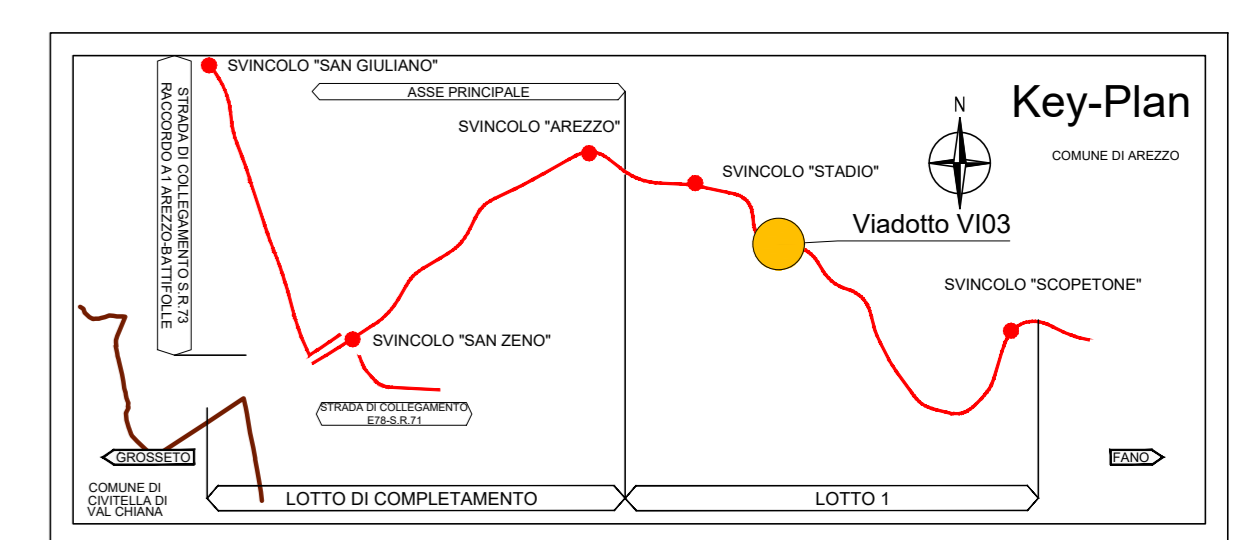

**Sanas**  
GRUPPO PS ITALIANE

*Direzione Progettazione e Realizzazione Lavori*

**E78 GROSSETO - FANO**  
Tratto Nodo di Arezzo - Selci - Lama (E45)  
Adeguamento a quattro corsie del tratto  
San Zeno - Arezzo - Palazzo del Pero, 1° lotto

**PROGETTO DEFINITIVO** FI 508

ANAS - DIREZIONE PROGETTAZIONE E REALIZZAZIONE LAVORI

IL GEOLOGO Dott. Geol. Roberto Salsani Ordine dei geologi della Regione Lazio n. 633	1 PROGETTISTI SPECIALISTICI Ing. Ambrogio Spiorotti Ordine Ingegneri Provincia di Roma n. A35111	PROGETTAZIONE ATI: (Mandatari) <b>GPI INGEGNERIA</b> GESTIONE PROGETTI INGEGNERIA srl
COORDINATORE PER LA SICUREZZA IN FASE DI PROGETTAZIONE Arch. Sesto Salvatore Vermigni Ordine Architetti Provincia di Reggio Calabria n. 1370	Ing. Moreno Parfili Ordine Ingegneri Provincia di Perugia n. 3269	(Abbandante) <b>coopprogetti</b>
VISTO: IL RESP. DEL PROCEDIMENTO Ing. Francesco Pisani	Ing. Matteo Bertoni Ordine Ingegneri Provincia di Frosinone n. 143	(Abbandante) <b>engeko</b>
VISTO: IL RESP. DEL PROGETTO Arch. Pininf. Marco Calzavara	Ing. Giuseppe Presto Ordine Ingegneri Provincia di Roma n. 20629	IL PROGETTISTA RESPONSABILE DELL'INTEGRAZIONE DELLE SPECIALISTICHE (DPR207/20 ART 15 COMMA 2) Dott. Ing. GIORGIO GIANNINI

**STUDI E INDAGINI**  
PIANO DI MONITORAGGIO GEOTECNICO  
Viadotti  
Monitoraggio geotecnico VI 03 - Viadotto Mari Dir. GROSSETO

CODICE PROGETTO	NOME FILE	REVISIONE	SCALA
D P F I 5 0 8	T01GE03MOGD03_A	A	1:1
LIV. PROJ. ANNO	CODICE ELAB.	DATA	REDAITTO
D   23	T   0   1   G   E   0   3   M   O   G   0   1   0   3	Agosto '23	Colleselli
D		Bordugo	Guiducci
C			
B			
A	Emissione		
REV.	DESCRIZIONE	DATA	REDAITTO VERIFICATO APPROVATO