







PROSPETTO LATO OVEST
SCALA 1:200

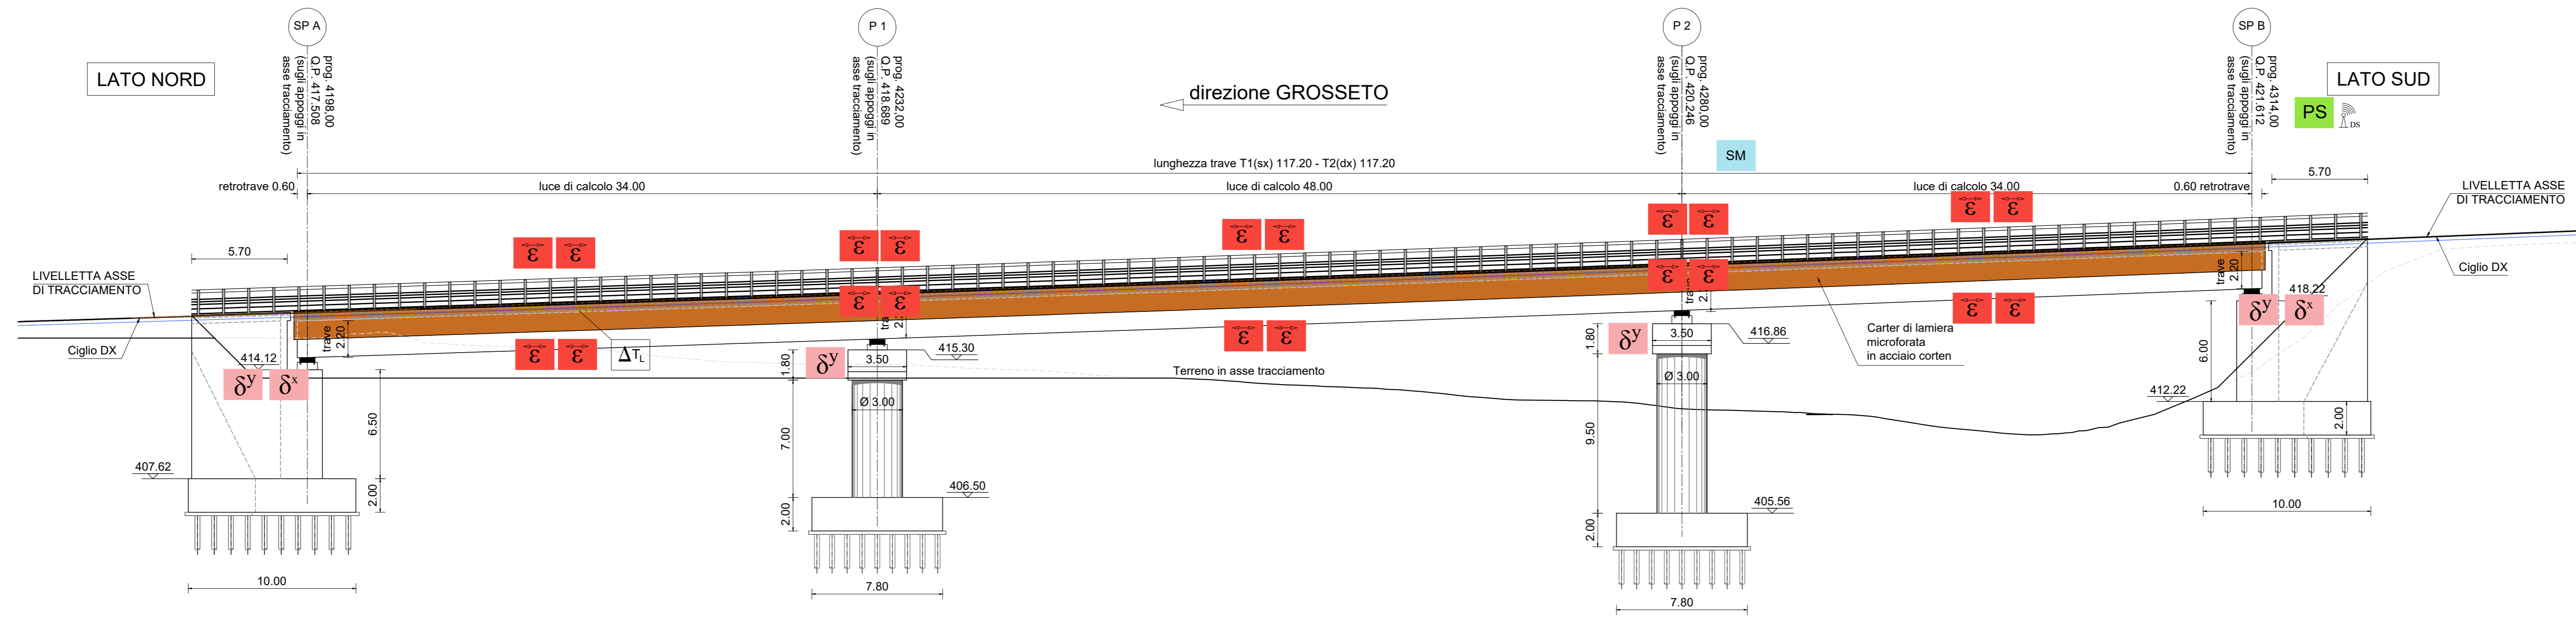

PIANTA IMPALCATO
SCALA 1:200

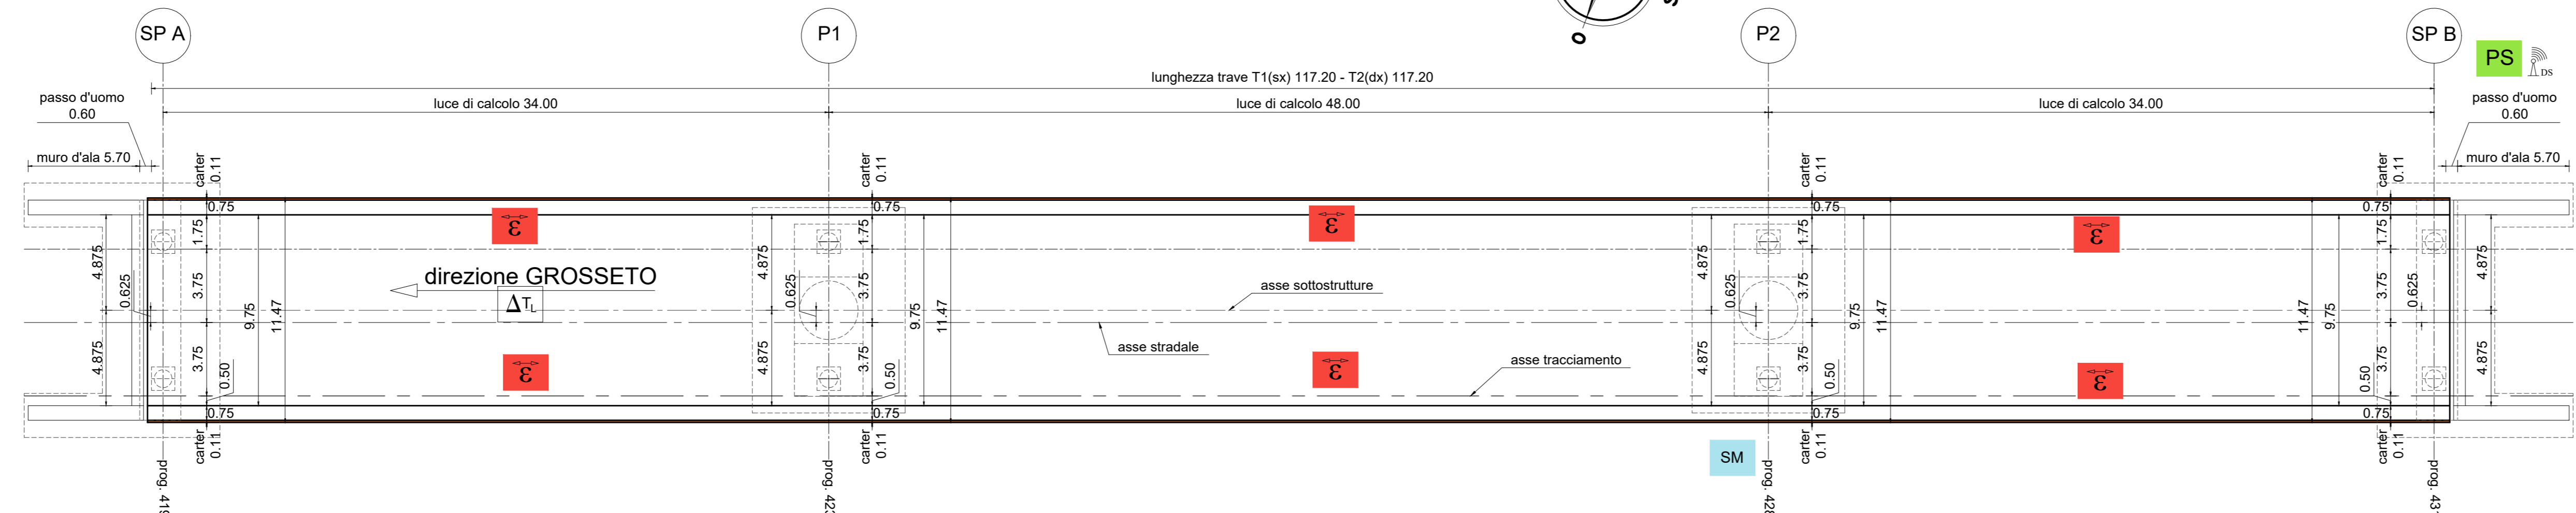

LEGENDA		
DESCRIZIONE	QUANTITÀ	
δ_x	Trasduttore spostamento longitudinale	2
δ_y	Trasduttore spostamento trasversale	4
ϵ	Estensimetro	20
ΔT	Sensore di temperatura superficiale	1
DS	Data logger statico con trasmissione wireless dei dati	1
PS	Pannello solare per alimentazione	1
SM	Stazione meteo	1

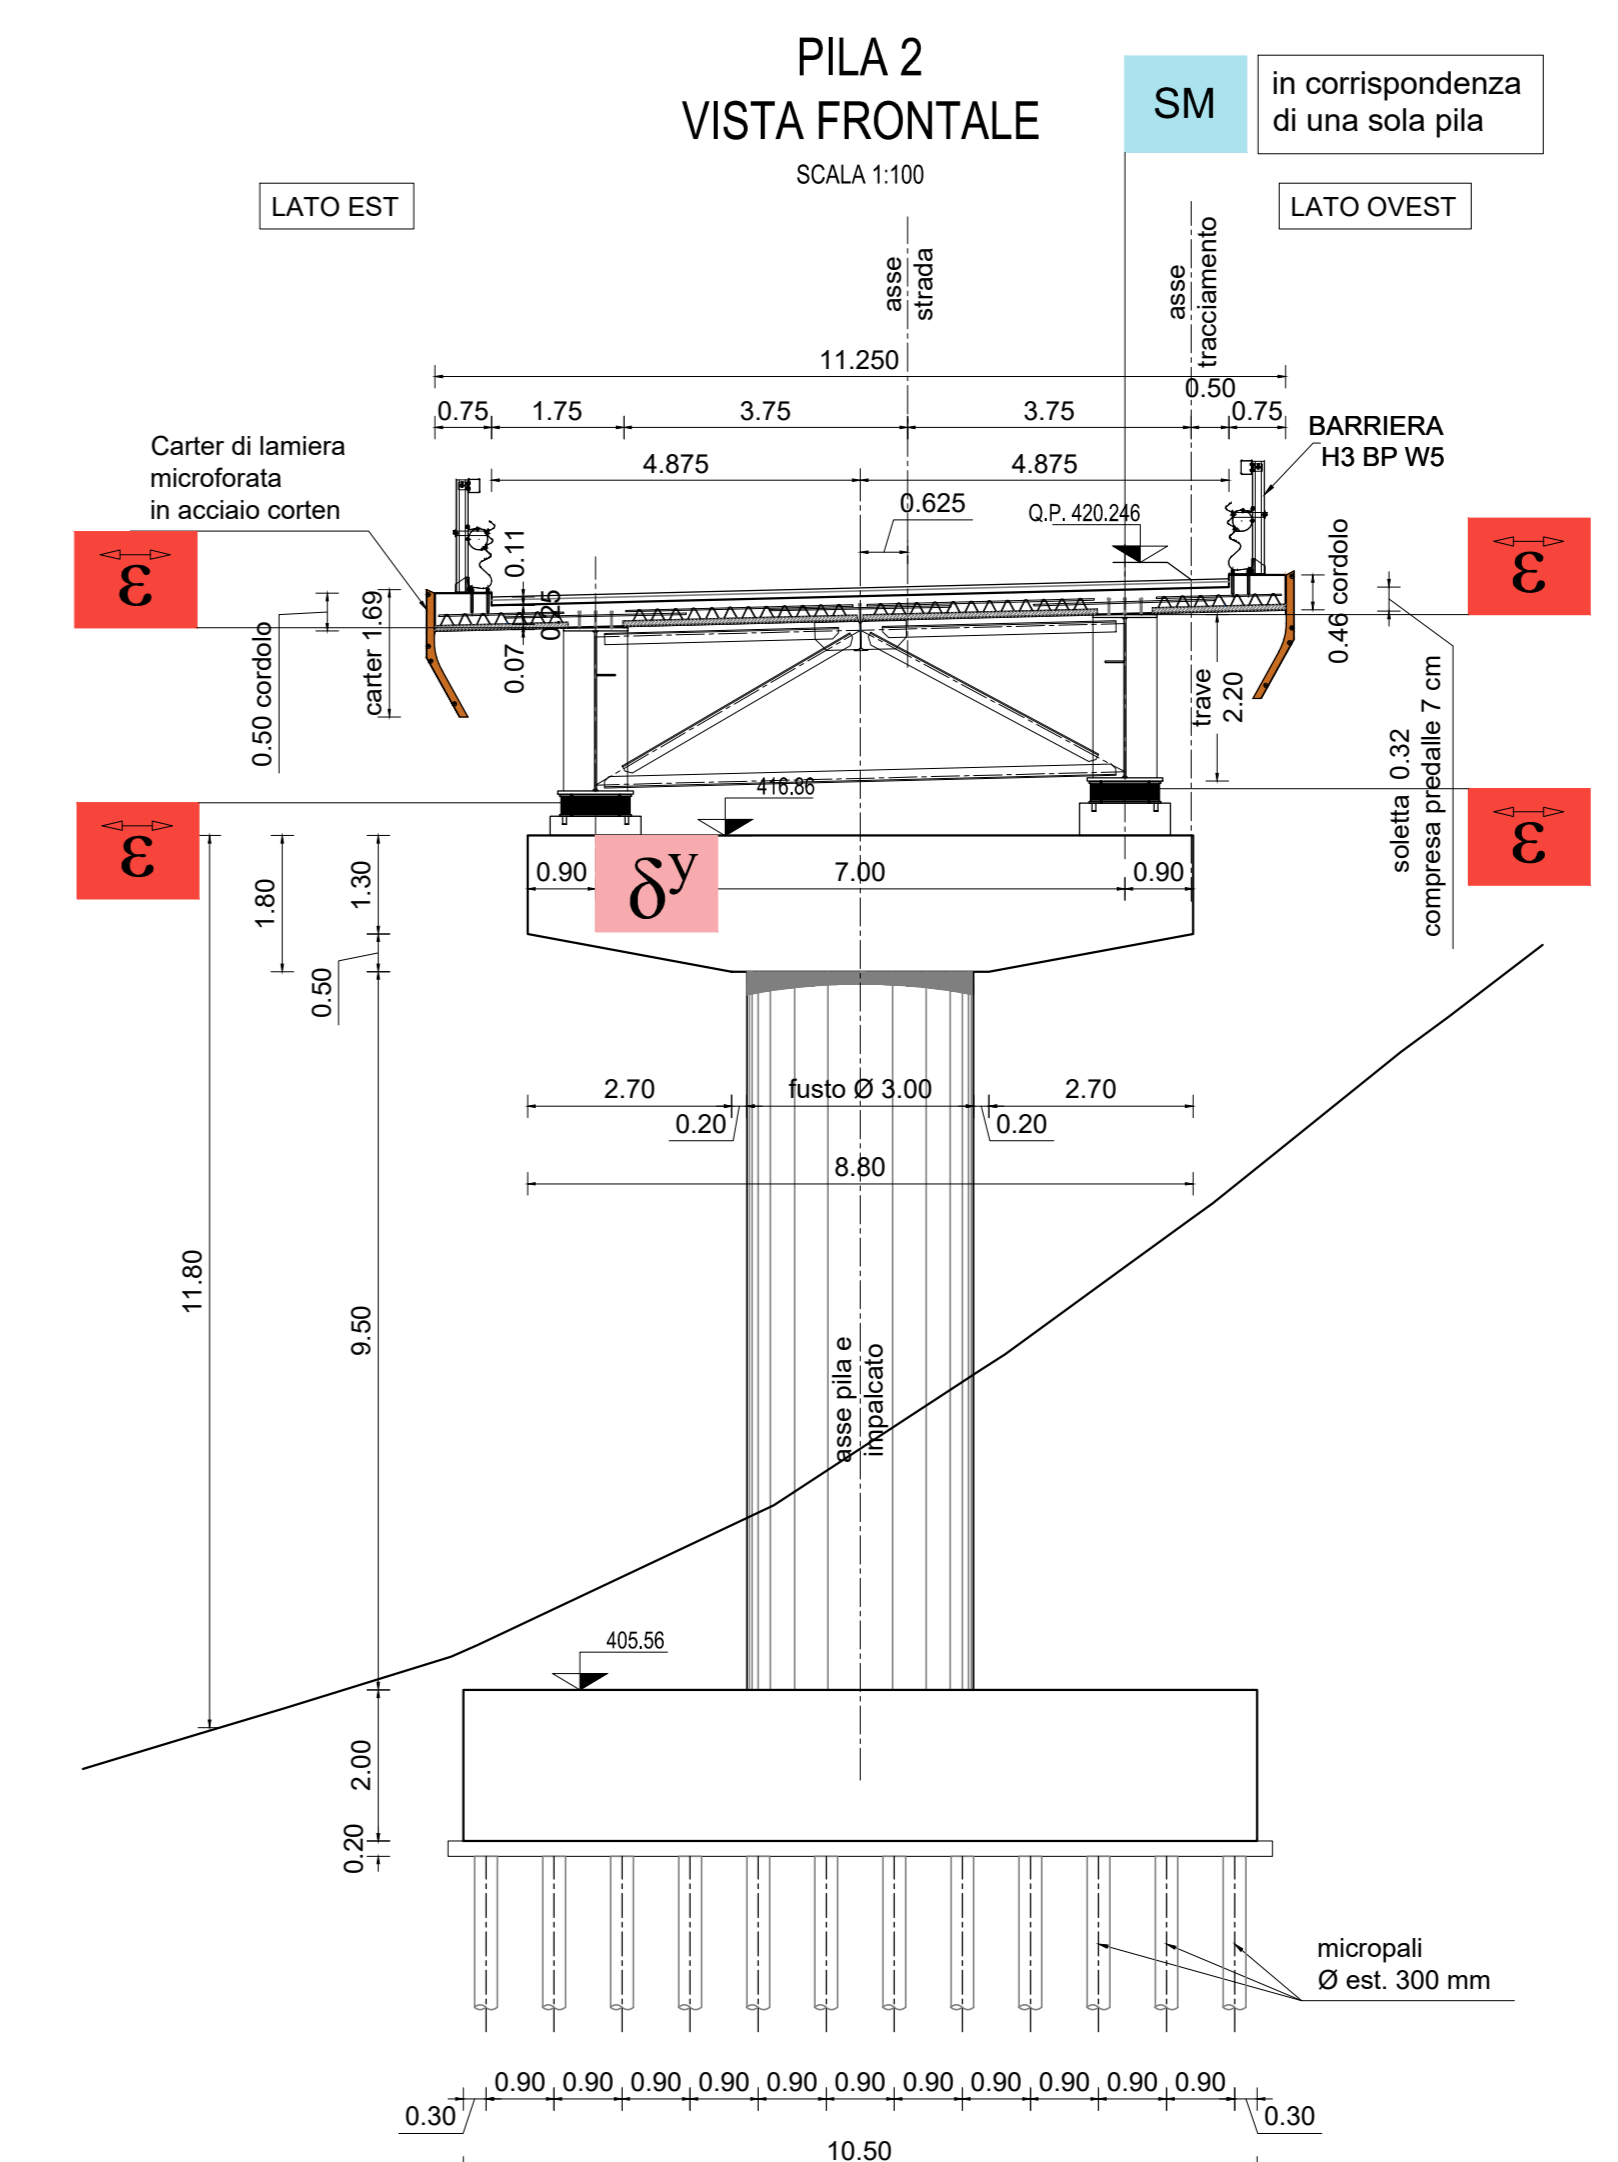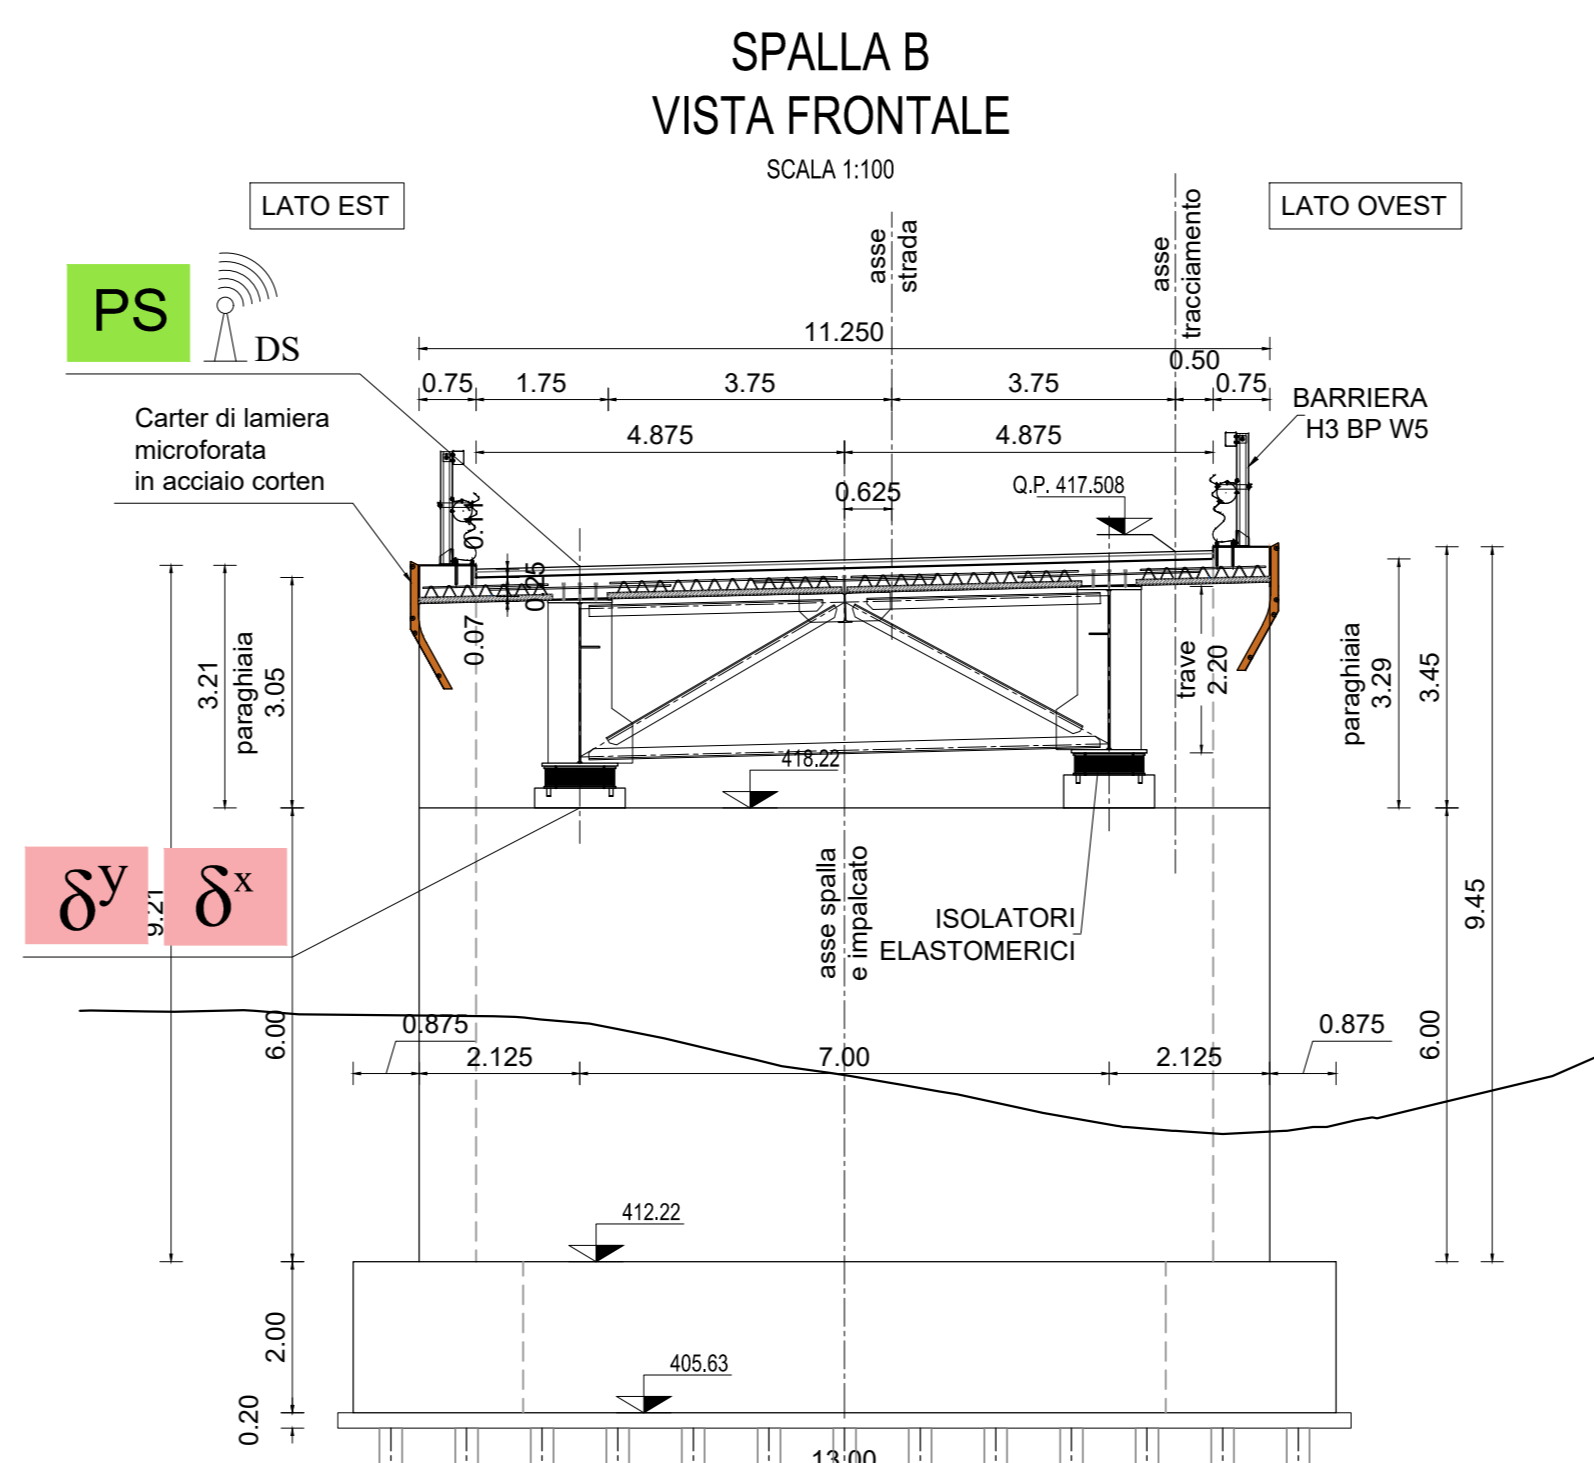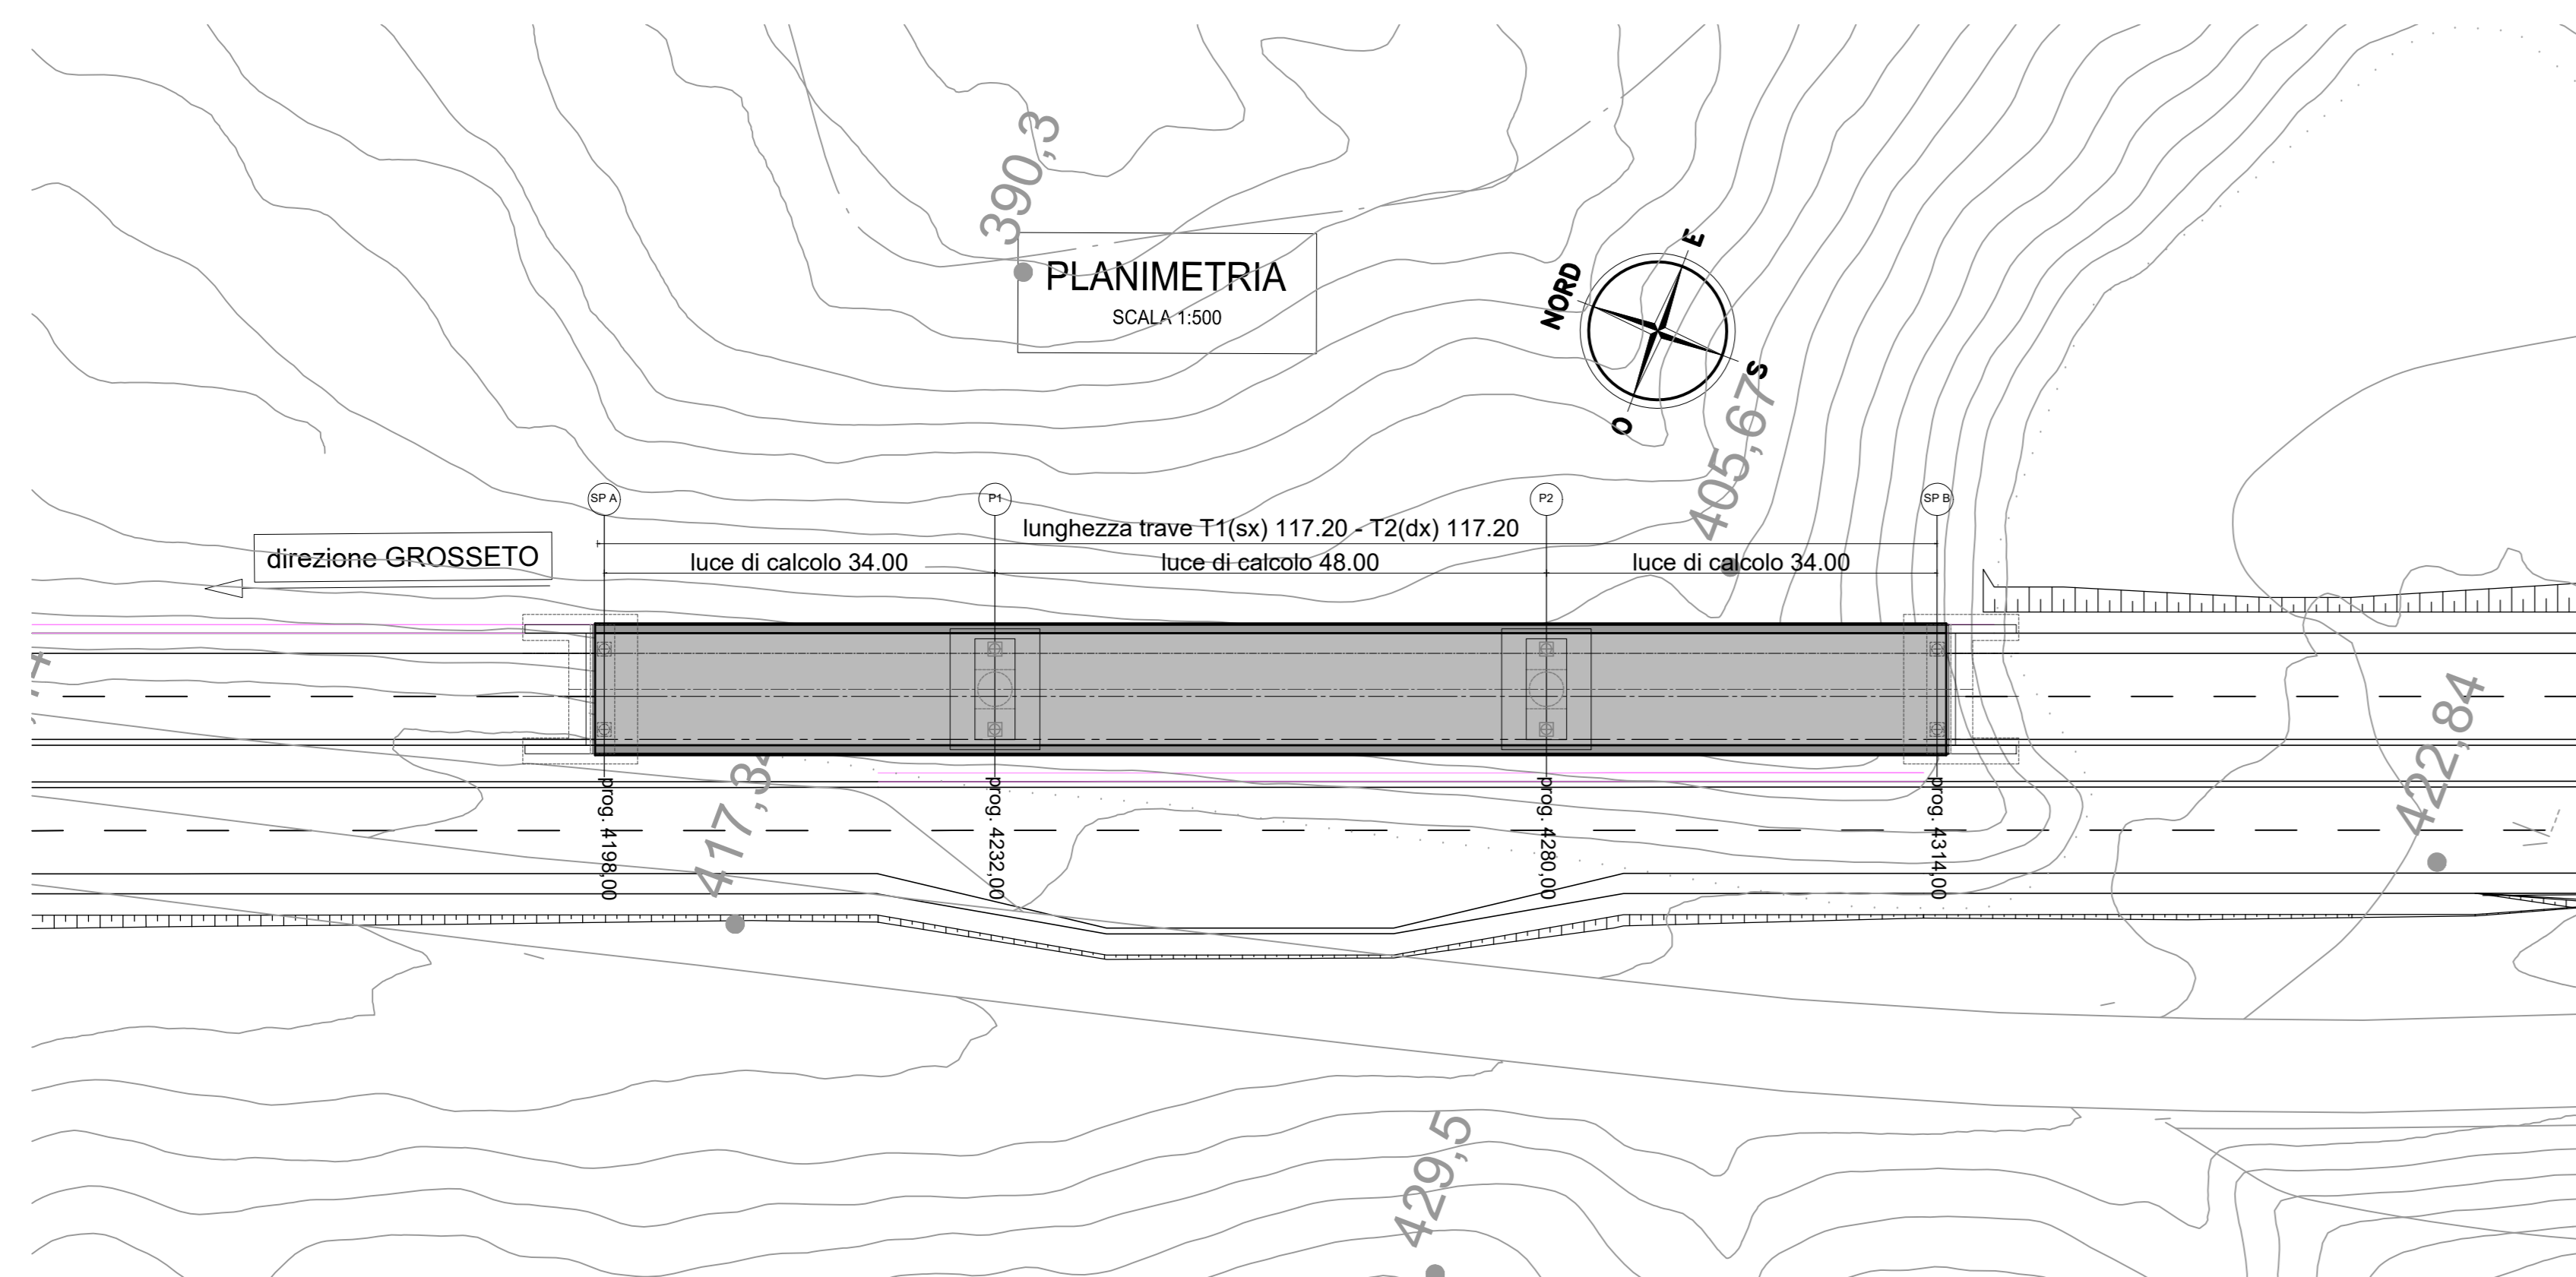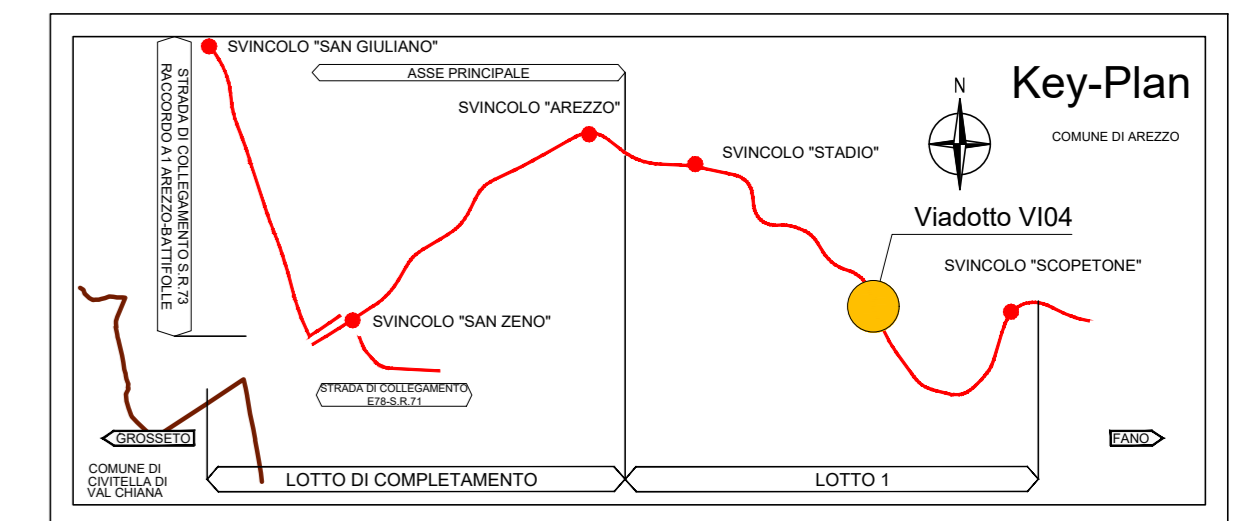

Sanas
GRUPPO PS ITALIANE
Direzione Progettazione e Realizzazione Lavori

E78 GROSSETO - FANO
Tratto Nodo di Arezzo - Selci - Lama (E45)
Adeguamento a quattro corsie del tratto
San Zeno - Arezzo - Palazzo del Pero, 1° lotto

PROGETTO DEFINITIVO FI 508

ANAS - DIREZIONE PROGETTAZIONE E REALIZZAZIONE LAVORI

<p>IL GEOLOGO</p> <p>Dott. Geol. Roberto Salici Ordine dei geologi della Regione Lazio n. 633</p>	<p>I PROGETTISTI SPECIALISTICI</p> <p>Ing. Ambrogio Spiorotti Ordine Ingegneri Provincia di Roma n. A35111</p>	<p>PROGETTAZIONI ATI:</p> <p>GPI INGEGNERIA GESTIONE PROGETTI INGEGNERIA srl (Mandatari)</p>
<p>COORDINATORE PER LA SICUREZZA IN FASE DI PROGETTAZIONE</p> <p>Arch. Santo Salvatore Vermiglio Ordine Architetti Provincia di Reggio Calabria n. 1270</p>	<p>Ing. Moreno Parfili Ordine Ingegneri Provincia di Perugia n. 3269</p>	<p>coopprogetti</p> <p>engeko</p>
<p>VISTO IL RESP. DEL PROCEDIMENTO</p> <p>Ing. Francesco Pisani</p>	<p>Ing. Matteo Bertoni Ordine Ingegneri Provincia di Pordenone n. 242</p>	<p>IL PROGETTISTA RESPONSABILE DELL'INTEGRAZIONE DELLE SPECIALISTICHE (DPR 207/20 ART. 15 COMMA 2)</p> <p>Dott. Ing. GIORGIO GUIDICI n. 44339</p>
<p>VISTO IL RESP. DEL PROGETTO</p> <p>Arch. Paolo Marco Galeazzi</p>	<p>Ing. Giuseppe Pesto Ordine Ingegneri Provincia di Roma n. 20629</p>	

STUDI ED INDAGINI
PIANO DI MONITORAGGIO GEOTECNICO
Viadotti
Monitoraggio geotecnico VI.04 - Viadotto Giostra

CODICE PROGETTO	NOME FILE	REVISIONE	SCALA
PROGETTO DPIFI508D23	T01GE03MOGD04_A	A	vari
ELAB.	T01GE03MOGD0104		

REV.	DESCRIZIONE	DATA	REDATTO	VERIFICATO	APPROVATO
D					
C					
B					
A	Emissione	Agosto '23	Collesini	Bordugo	Guidici