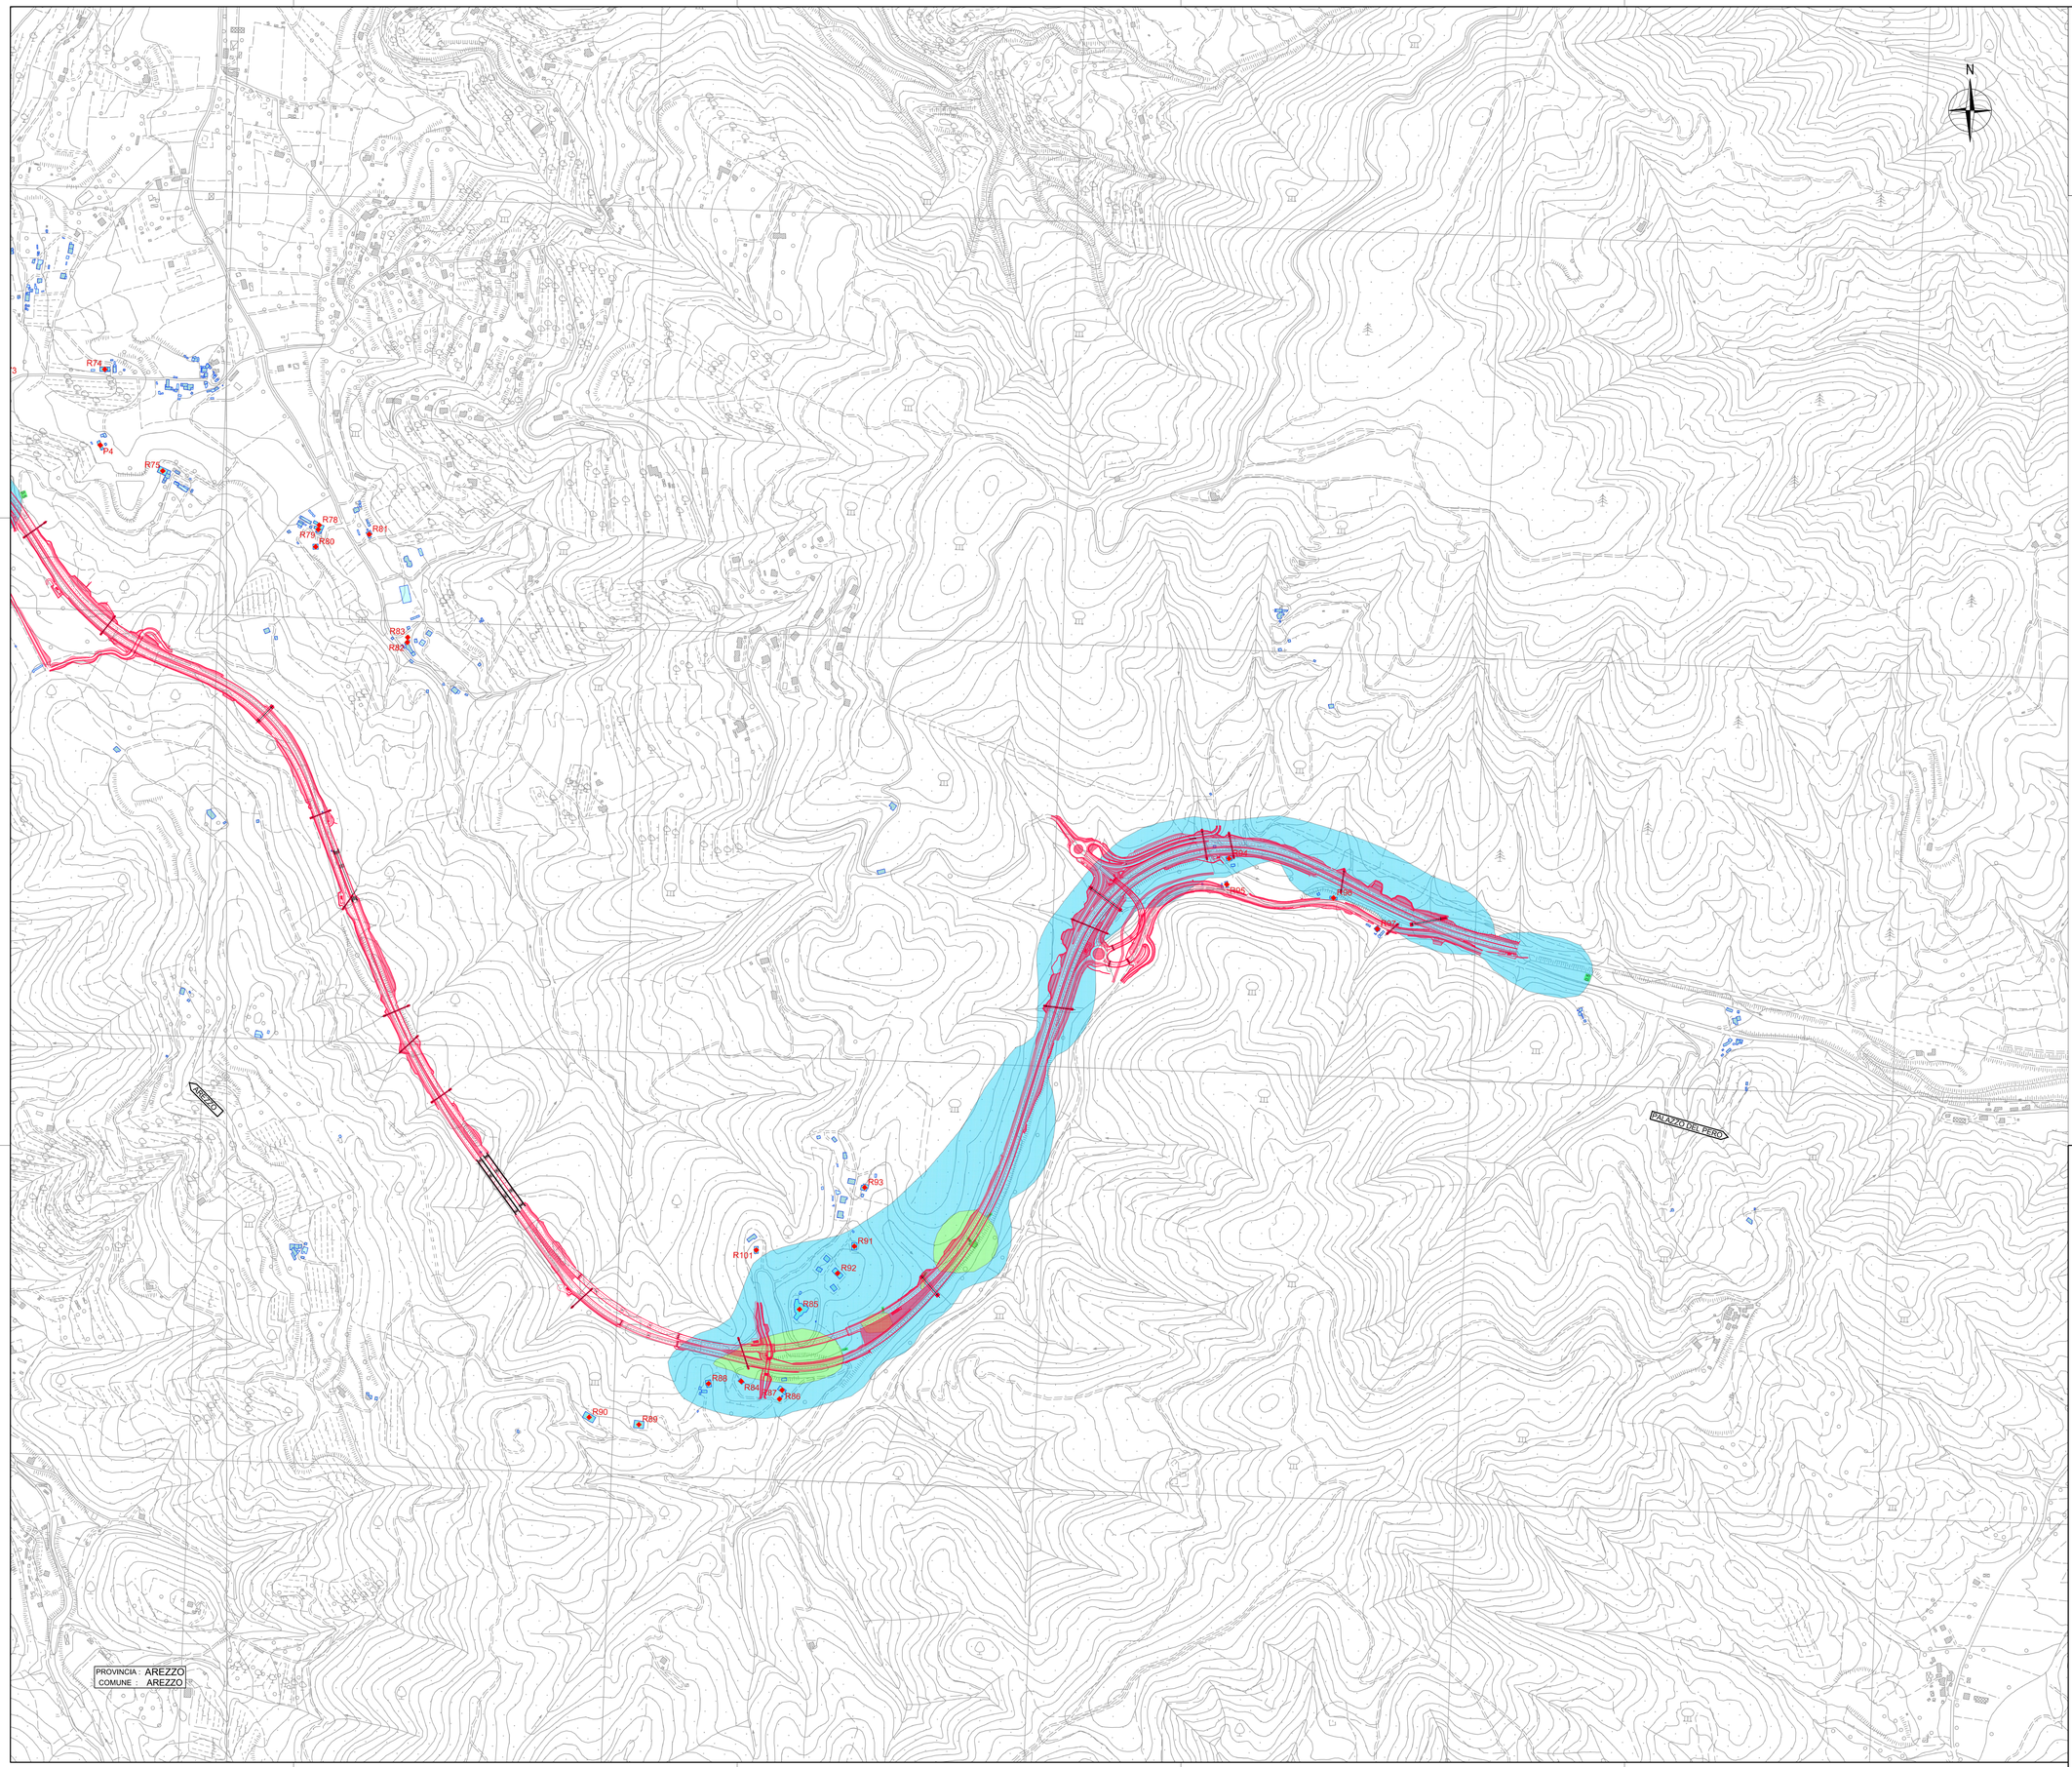

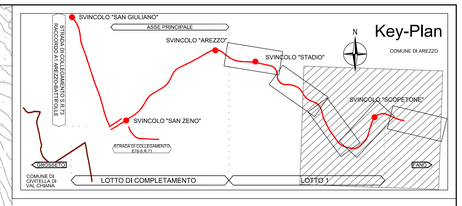

FASE ATTUALE
(ANTE OPERAM)

MAPPE ISOCONCENTRAZIONE
POLVERI PM10
VALORE MEDIA ANNUALE

VALORI CALCOLATI (µg/m³)

- Da 0,5 a 1
- da 1 a 2
- da 2 a 5
- Da 5 a 10
- Da 10 a 20
- Da 20 a 30
- Da 30 a 40
- > 40

- Ricettore considerato
- Edificio ausiliario

ANAS GRUPPO FS ITALIANE

Direzione Progettazione e Realizzazione Lavori

E78 GROSSETO - FANO
Tratto Nodo di Arezzo – Selci – Lama (E45)
Adeguamento a quattro corsie del tratto
San Zeno – Arezzo – Palazzo del Pero, 1° lotto

PROGETTO DEFINITIVO | FI 508

ANAS - DIREZIONE PROGETTAZIONE E REALIZZAZIONE LAVORI

IL GEOLOGO
Dott. Geol. Roberto Solucci
Ordine dei geologi della Regione Lazio n. 633

COORDINATORE PER LA SICUREZZA IN FASE DI PROGETTAZIONE
Arch. Santo Salvatore Vermiglio
Ordine Architetti Provincia di Reggio Calabria n. 1270

VISTO: IL RESP. DEL PROCEDIMENTO
Ing. Francesco Pisani

VISTO: IL RESP. DEL PROGETTO
Arch.Pianif. Marco Colazza

I PROGETTISTI SPECIALISTICI
Ing. Ambrogio Signorelli
Ordine Ingegneri Provincia di Roma n. A30551
Ing. Moreno Panfili
Ordine Ingegneri Provincia di Perugia n. A655
Ing. Matteo Borzacchi
Ordine Ingegneri Provincia di Pordenone al n. 790A
Ing. Giuseppe Resta
Ordine Ingegneri Provincia di Roma n. 20629

Ordine degli Ingegneri della Provincia di Perugia
Settore A
A 655
MORENO PANFILI
SETTORE: CIVILE E AMBIENTALE
SETTORE: INDUSTRIALE
SETTORE: DELL'INFORMAZIONE

PROGETTAZIONE ATI:
(Mandataria)
GPI INGEGNERIA
GESTIONE PROGETTI INGEGNERIA srl
cooprogetti
engeko
SAIM
Società di Ingegneria e Servizi per l'Ambiente
(Mandante)

IL PROGETTISTA RESPONSABILE DELL'INNTEGRAZIONE DELLE PRESTAZIONI SPECIALISTICHE. (DPR207/10 ART 15 COMMA 4)
Dott. Ing. GIORGIO GIUDUCCI
Ordine degli Ingegneri della Provincia di Perugia n. A 1403S

INTERVENTI DI INSERIMENTO PAESAGGISTICO E MITIGAZIONE AMBIENTALE
Impatto atmosferico
Carte isoconcentrazione PM10 media anno (Ante operam)
Tav. 2 di 2

CODICE PROGETTO (PROGETTO / LIV.PROG / ANNO)	NOME FILE	REVISIONE	SCALA
DPFI508 D 23	T01IA09AMBPL10_B CODICE ELAB. T01IA09AMBPL10	B	1:5.000

REV.	DESCRIZIONE	DATA	REDATTO	VERIFICATO	APPROVATO
D					
C					
B	Revisione a seguito istruttoria n°U. 0016028.09-01-2024	Gennaio '24	Angeloni	Panfili	Guiducci
A	Emissione	Agosto 2023	Angeloni	Panfili	Guiducci